

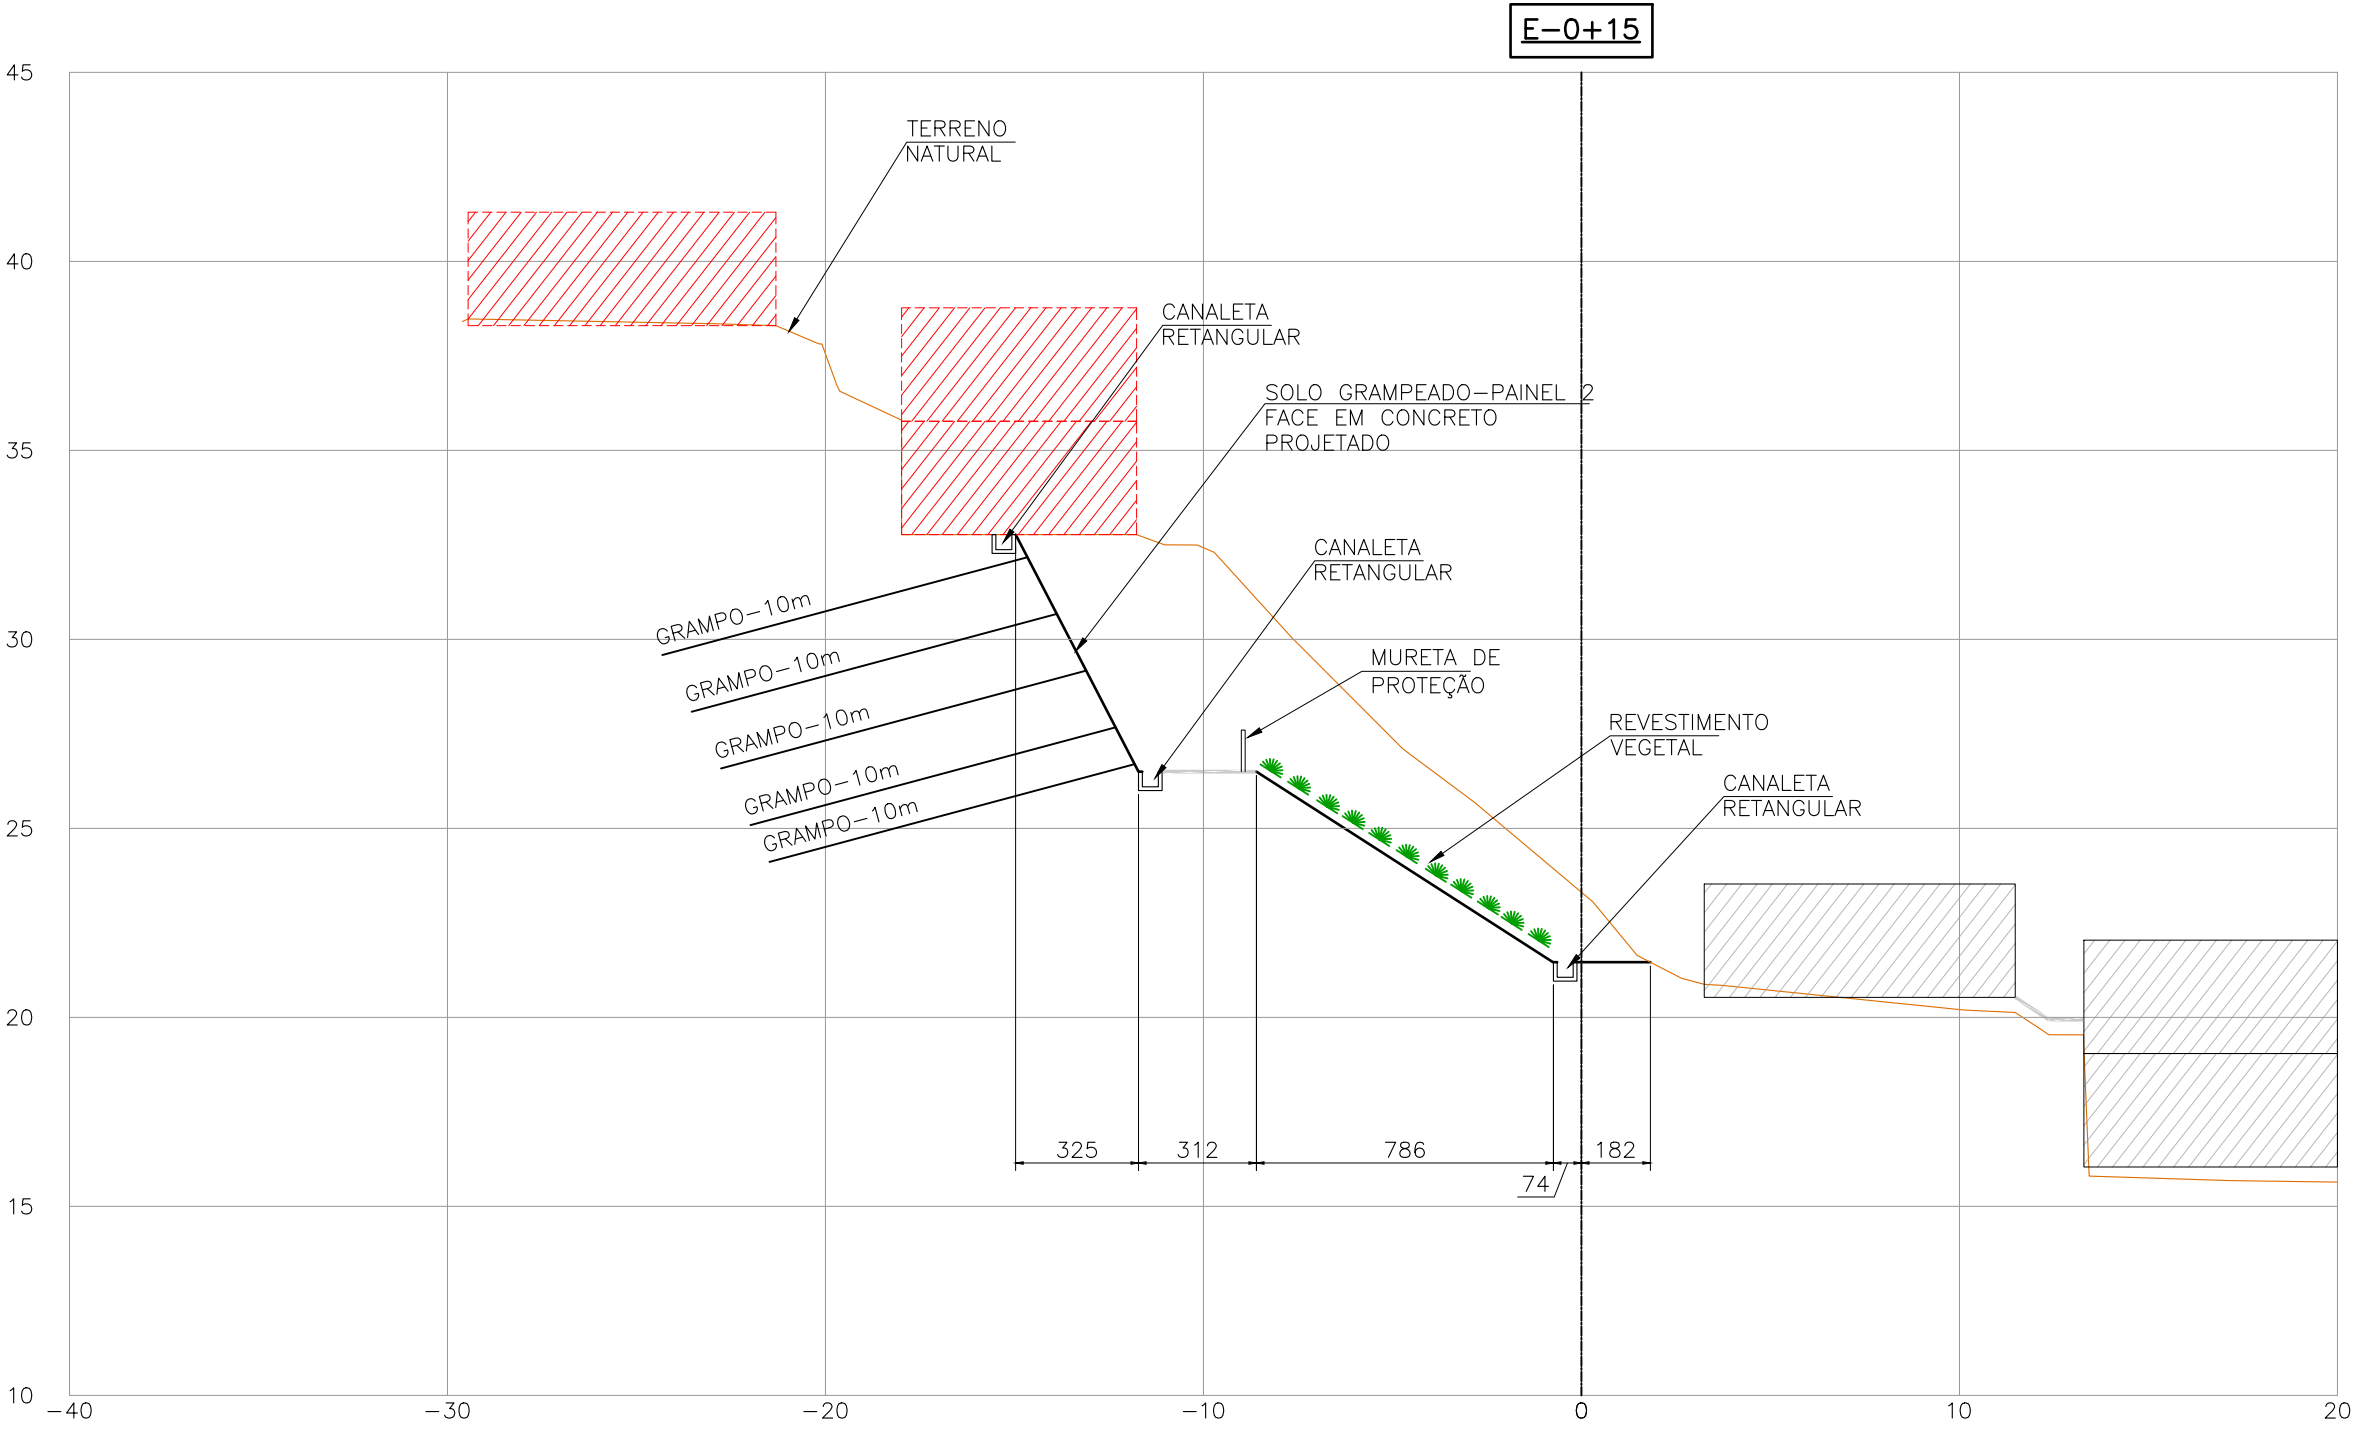
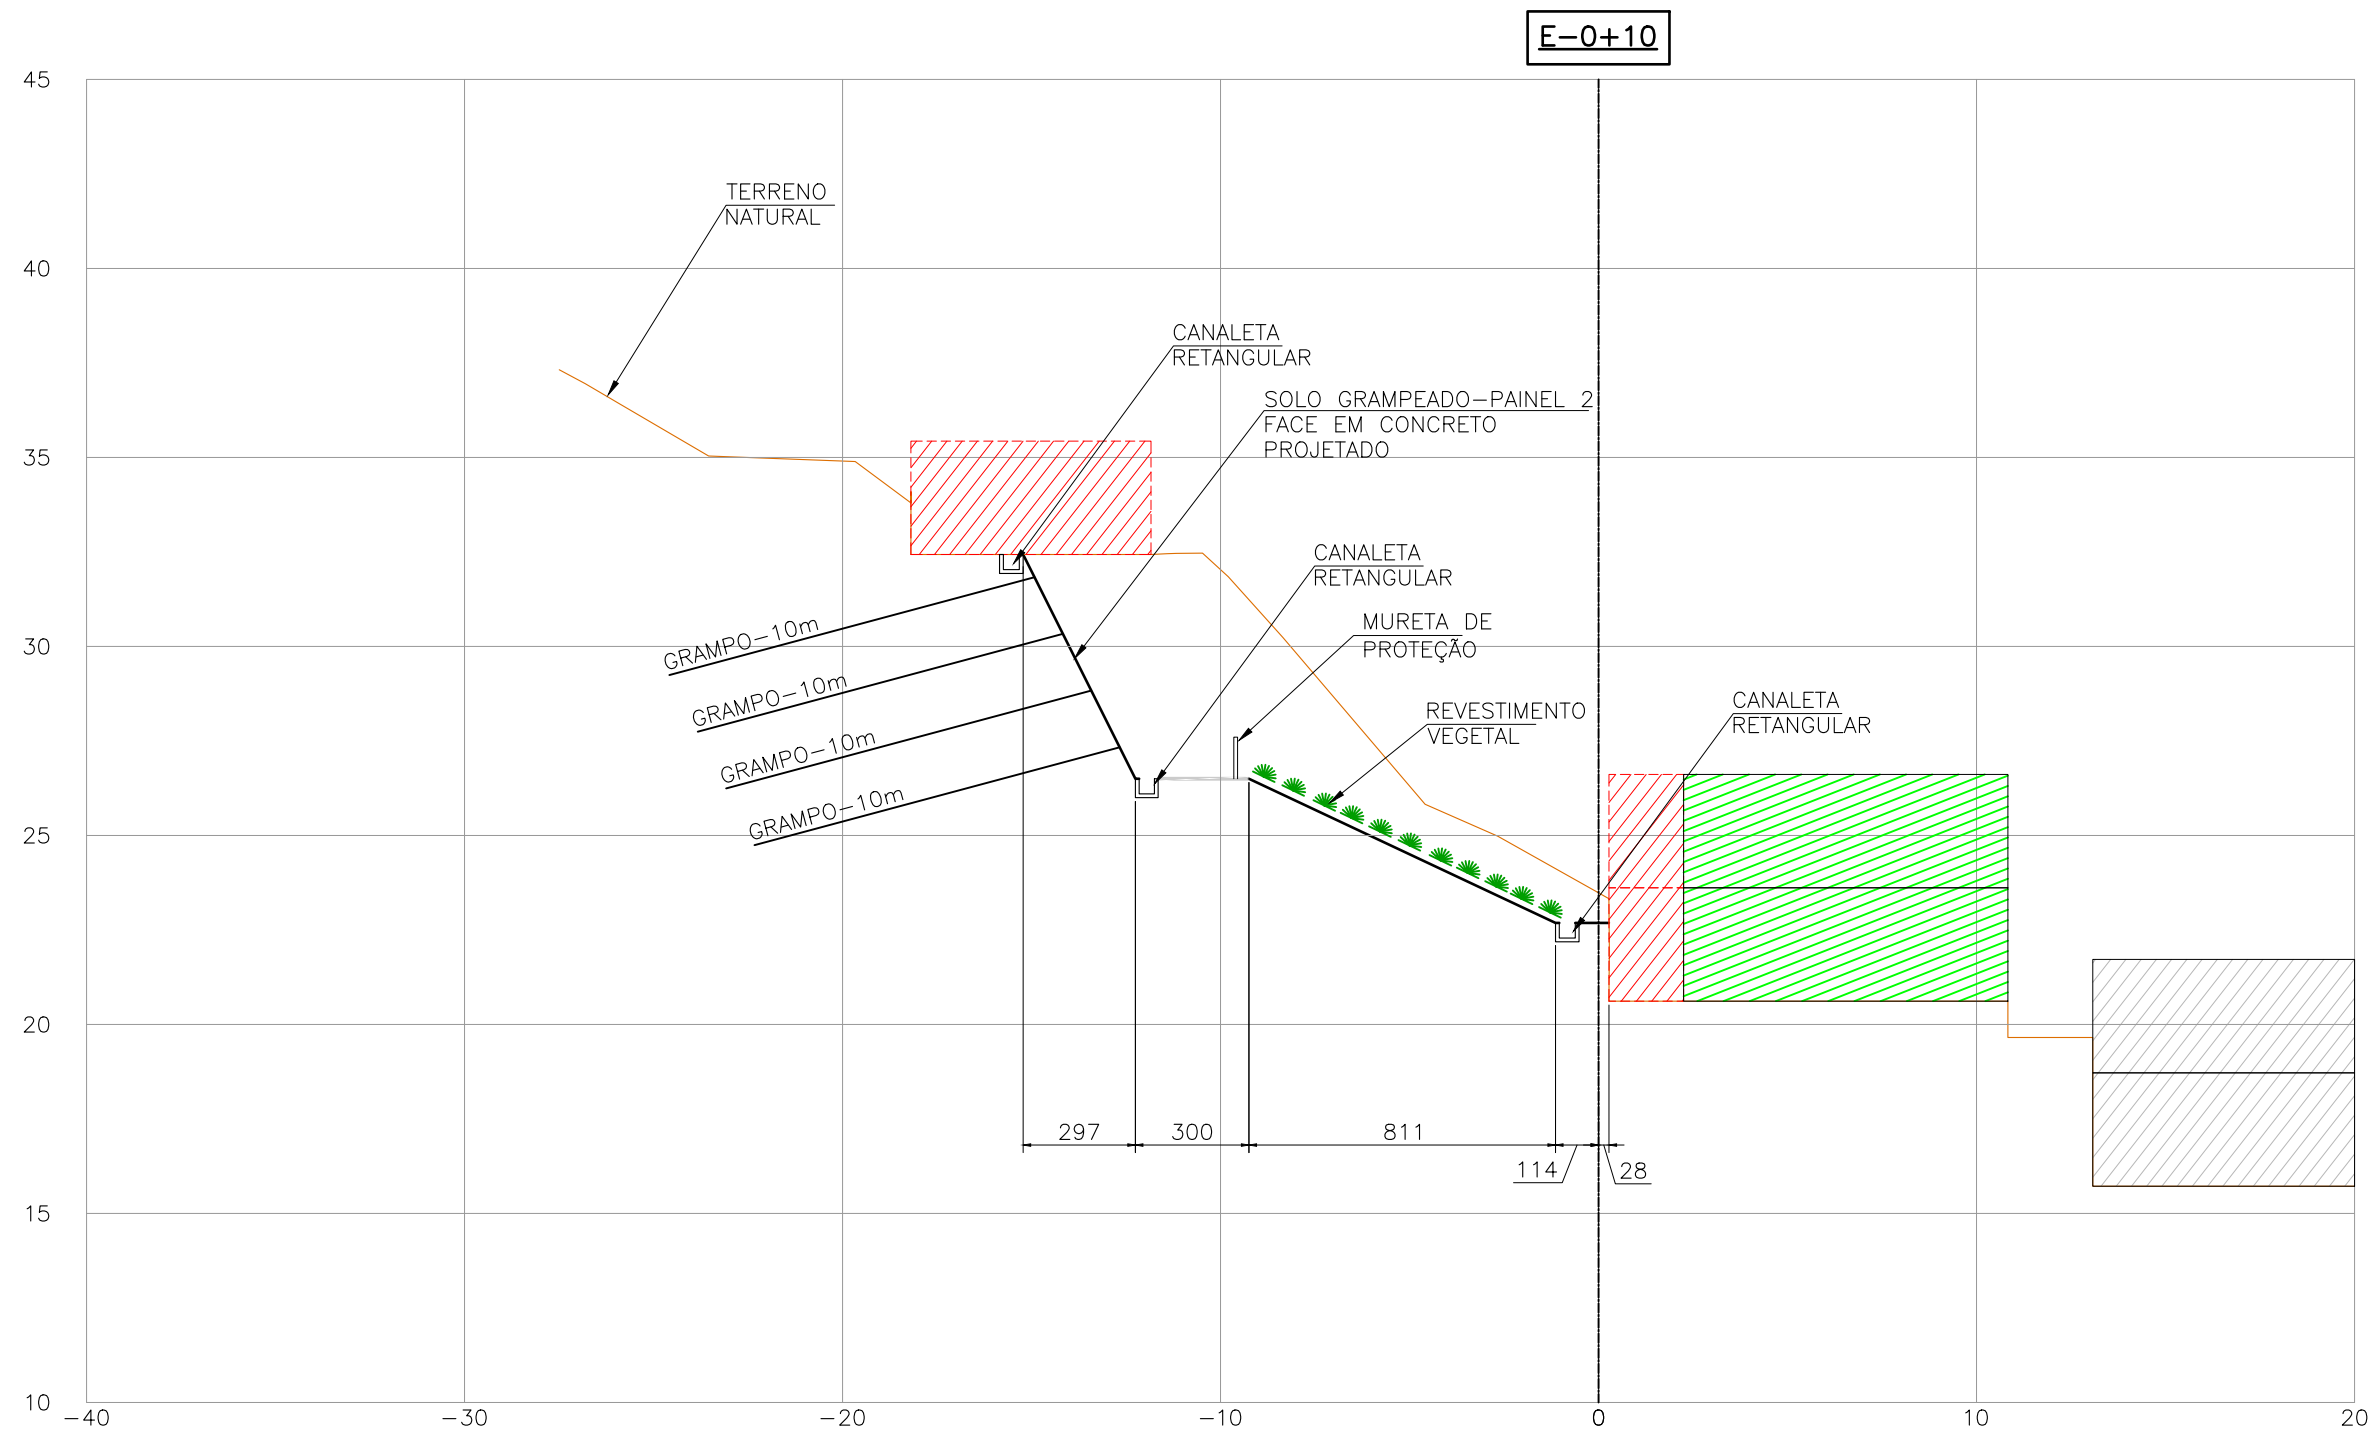


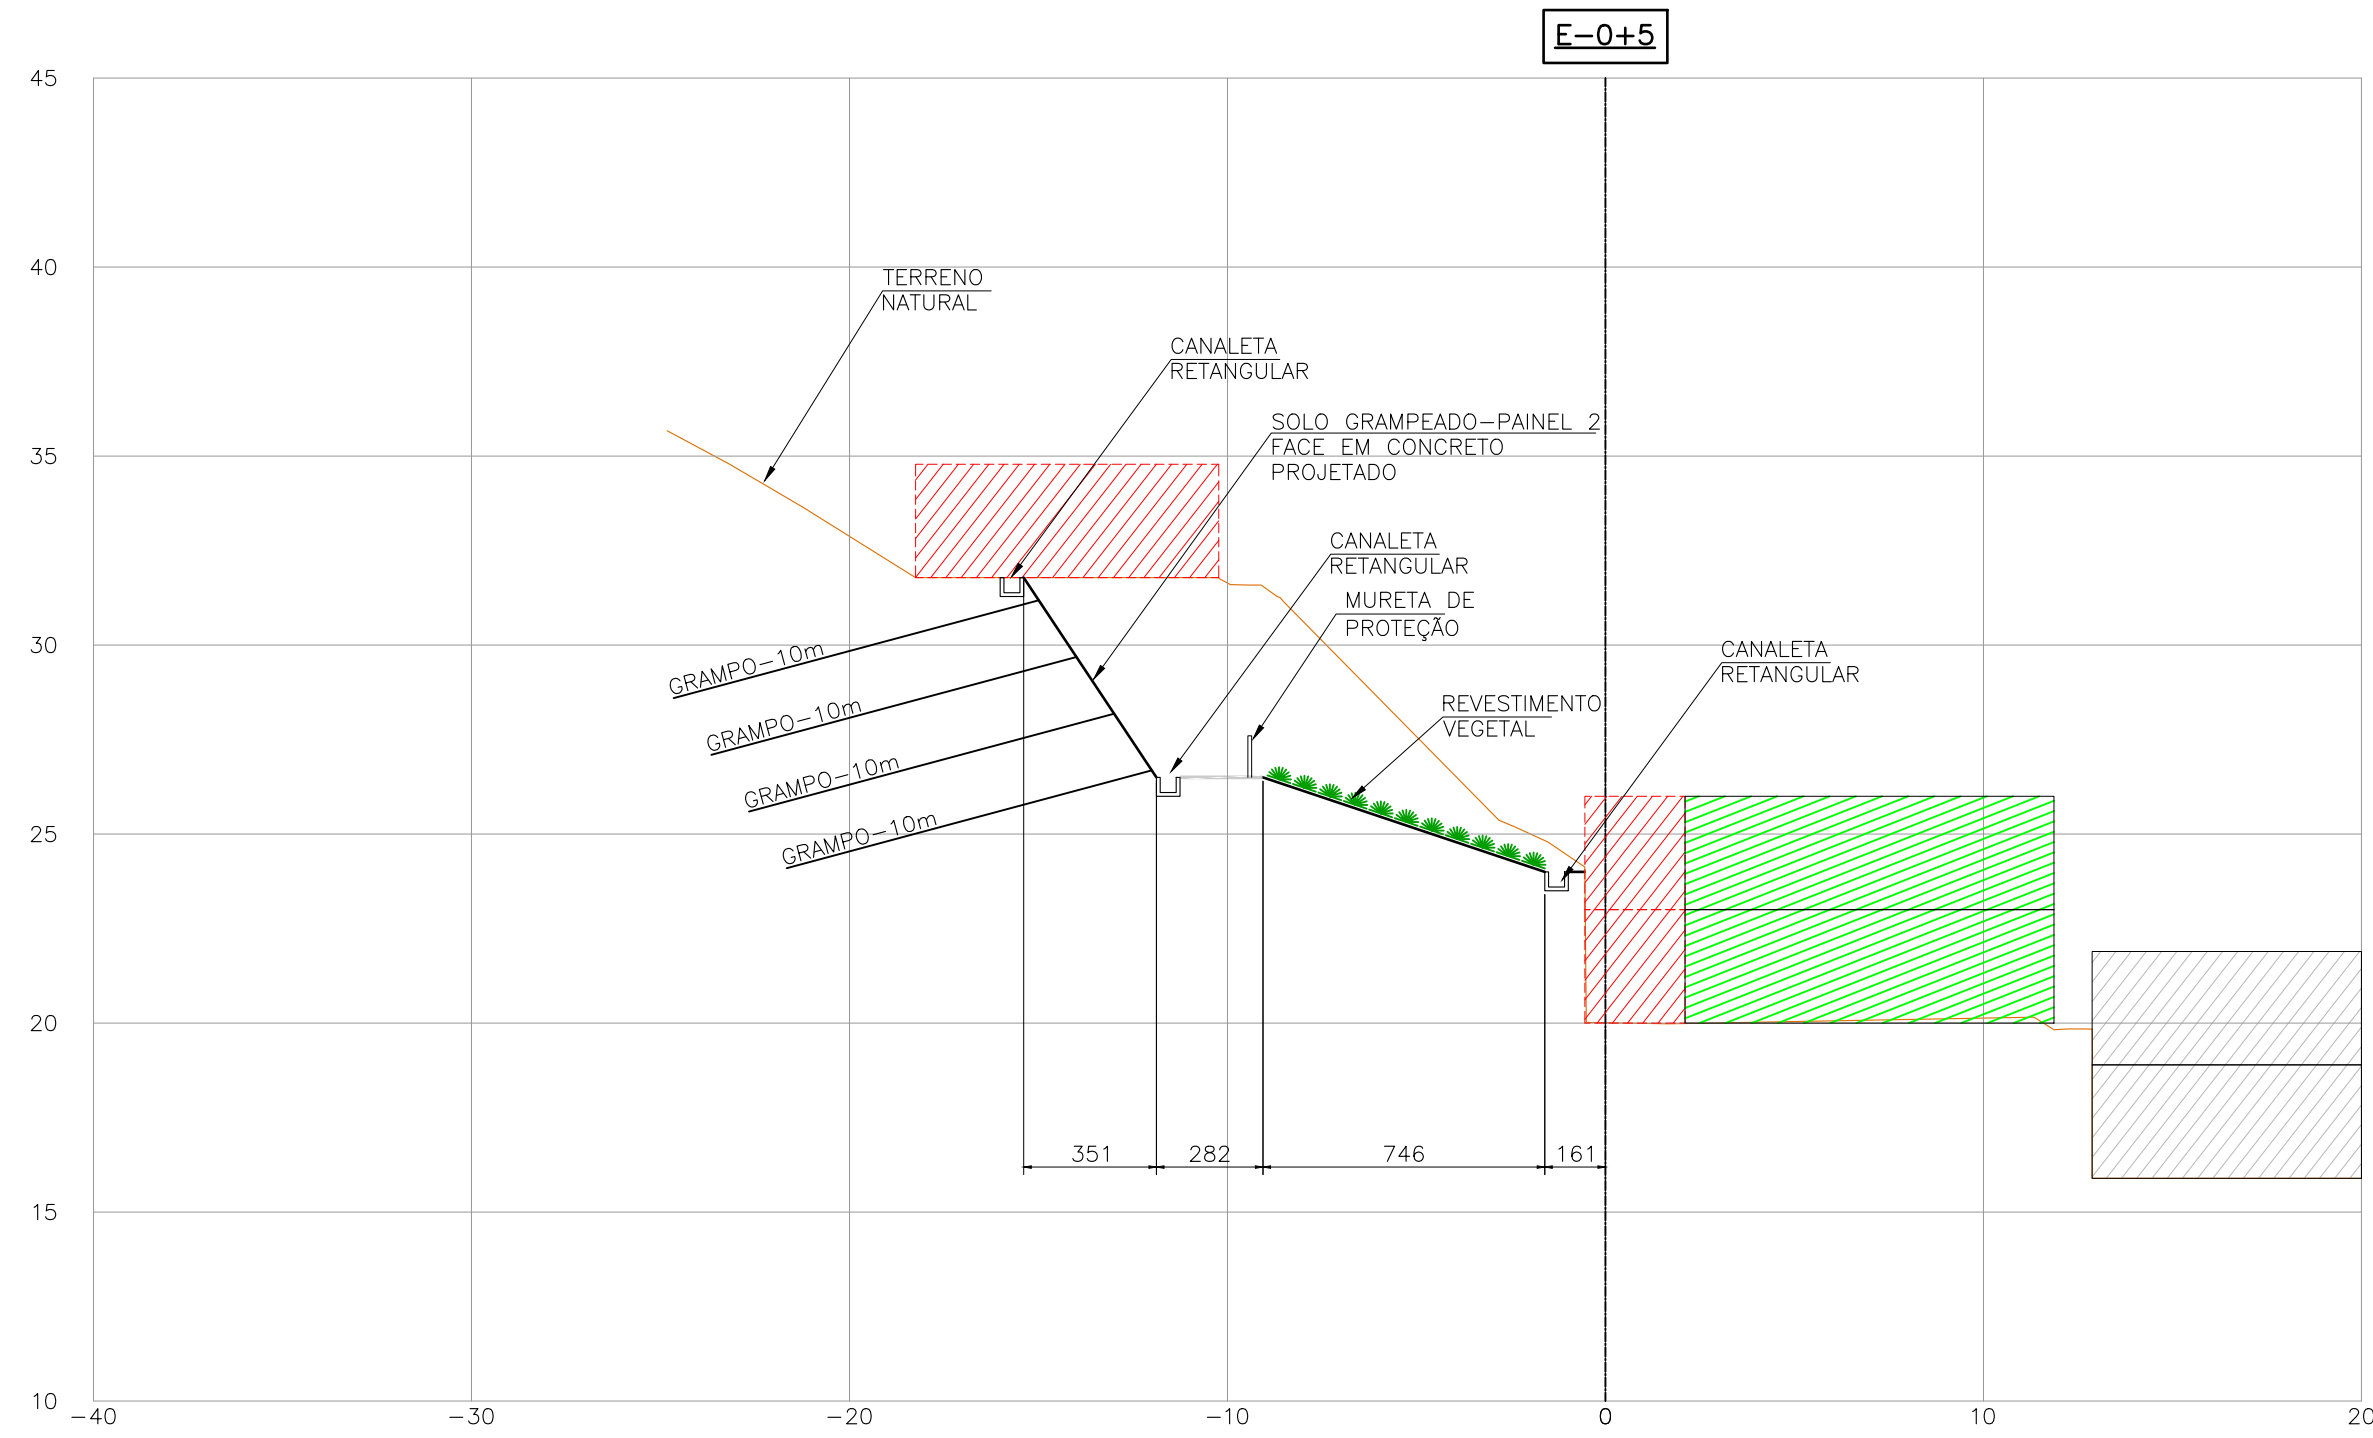

A1 841x594mm

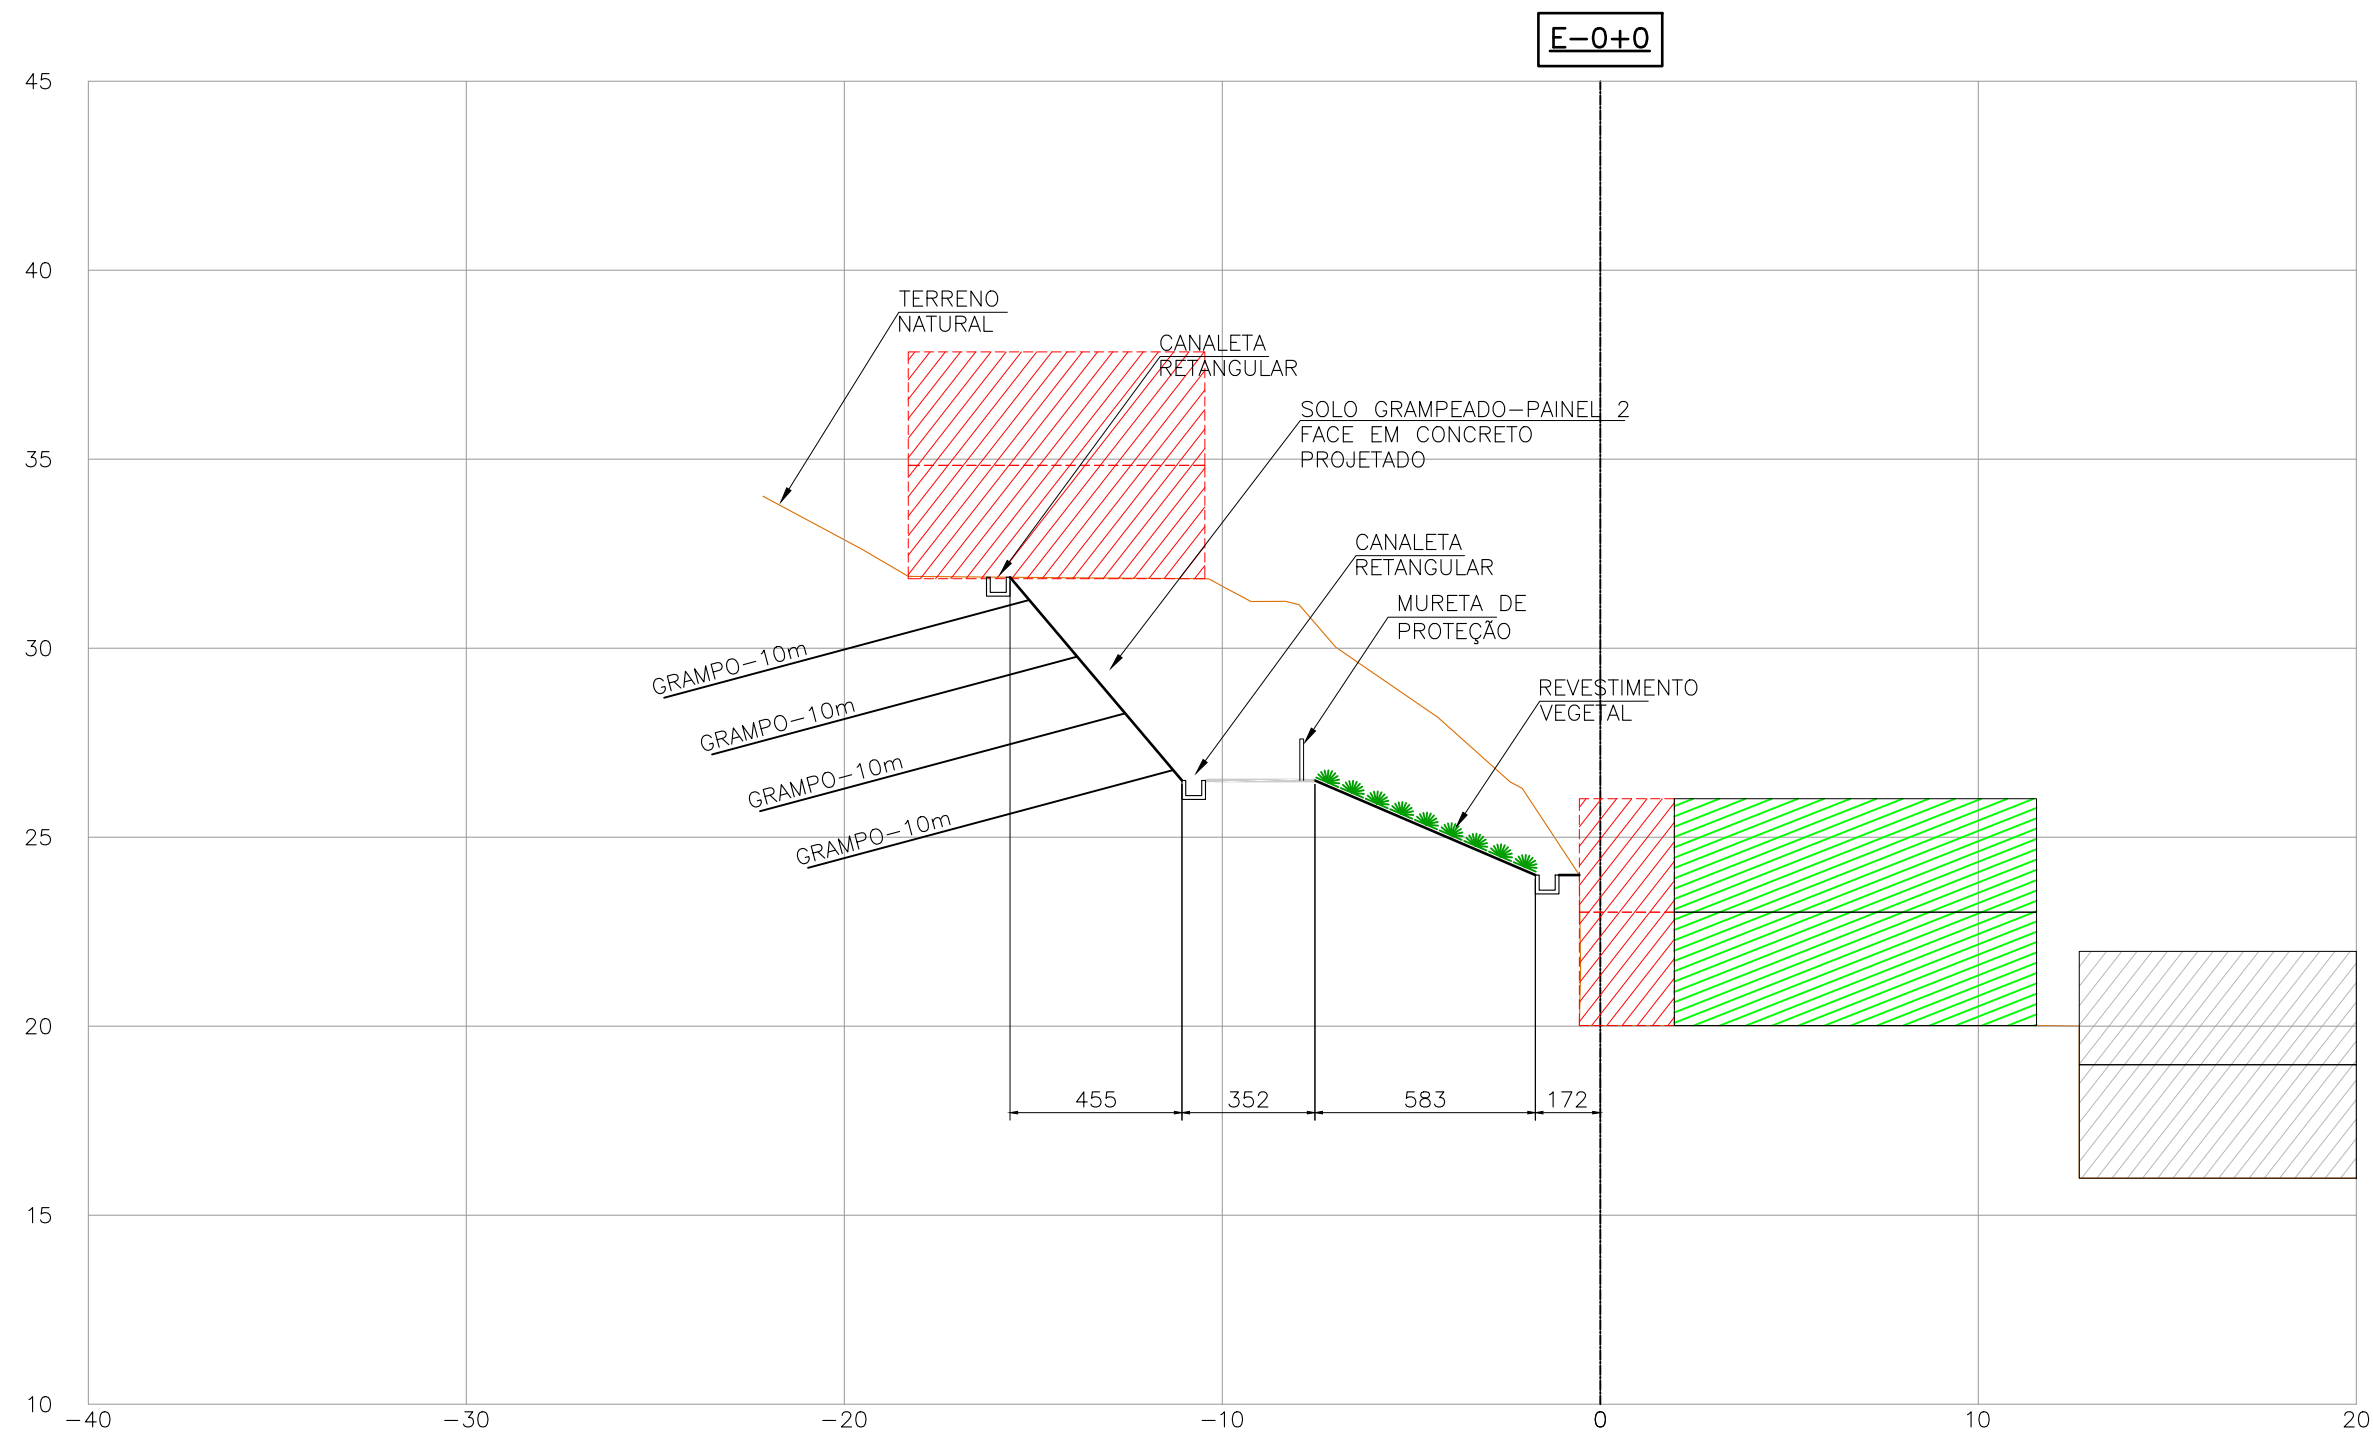

DOCUMENTOS DE REFERÊNCIA

NOTAS GERAIS

- DIMENSÕES EM CENTÍMETROS E ELEVAÇÕES EM METROS EXCETO ONDE INDICADO.
- PARA DISPOSIÇÃO ESPACIAL DAS SEÇÕES TRANSVERSAIS VER DESENHO 2265.02.03-PMM-FL3-PE-DE-CON-001.
- DEVERÁ SER REALIZADA A LIMPEZA COM REMOÇÃO DO MATERIAL SOLTO, LIXO E ENTULHO, PRESERVANDO A VEGETAÇÃO RASTEIRA EXISTENTE E RETIRANDO A VEGETAÇÃO INADEQUADA, TAL COMO PÉS E BANANEIRA ETC.
- PARA VISTAS FRONTAIS E DETALHES CONSTRUTIVOS DAS CONTENÇÕES VER DESENHOS 2265.02.03-PMM-FL3-PE-DE-CON-005 E 006.
- PEQUENOS AJUSTES PODEM SER FEITOS NA OBRA VISANDO ADEQUAR O PROJETO À CONDIÇÃO TOPOGRÁFICA REAL. OS AJUSTES DEVEM SER COMUNICADOS E REGISTRADOS PELA FISCALIZAÇÃO.
- CASO A OBRA POR ALGUMA RAZÃO SEJA INTERROMPIDA DEVERÃO SER TOMADAS MEDIDAS PREVENTIVAS TAIS COMO A PROTEÇÃO DO TALUDE CONTRA A INFILTRAÇÃO DE ÁGUAS DE CHUVA, NÃO ESCAVAR ALÉM DA FACE JÁ GRAMPEADA, NÃO PERMITIR O ACÚMULO DE ÁGUAS NO TERRENO GARANTINDO UM ADEQUADO SISTEMA DE DRENAGEM PROVISÓRIO, ETC.
- A LINHA DE ESCAVAÇÃO DEVERÁ SER AJUSTADA EM CAMPO, AS ESCAVAÇÕES DEVERÃO REMOVER TODO O MATERIAL SOLTO, BEM COMO LIXO E/OU ENTULHO PRESENTE NO TALUDE.
- ANTES DO INÍCIO DAS OBRAS DEVERÃO SER REALIZADAS VISTORIAS CAUTELARES DAS EDIFICAÇÕES LOCALIZADAS A MONTANTE DA ÁREA DE IMPLANTAÇÃO DA OBRA.

LEGENDA

- SOLO GRAMPEADO
- CANALETA RETANGULAR
- REVESTIMENTO EM CONCRETO PROJETADO
- REVESTIMENTO VEGETAL
- EDIFICAÇÃO EXISTENTE
- EDIFICAÇÃO EXISTENTE A SER DEMOLIDA
- DESCOUPAÇÃO DURANTE A EXECUÇÃO DAS OBRAS

REV.	DESCRIÇÃO	DATA	EXEC.	VERIF.	APROV.
00	EMIÇÃO INICIAL	22.11.23	LAILA	CCD	HMB

ENVGeo
Engenharia

MACEIO
SEMINFRA-SECRETARIA MUNICIPAL DE INFRAESTRUTURA

ENG. RESPONSÁVEL
HELIO MACHADO BAPTISTA
CREA Nº 29.805/D BA

ASSINATURA:

PROJETO: CONTENÇÃO - ESTABILIZAÇÃO DE TALUDES FLEXAL - PONTO DE RISCO 03

LOCAL: FLEXAL - MACEIÓ/AL

TÍTULO: PROJETO EXECUTIVO
CONTENÇÃO-SEÇÕES TRANSVERSAIS 1/3 P03

PROJ.	HMBAPTISTA	DES.	TIAGO	VERIF.	CCD	APROV.	HELIO
ESCALA	1:200	REV.	0	FORM.	A1	FOLHA	01/03
DATA	22/11/2023	NÚMERO	2265.02.03-PMM-FL3-PE-DE-CON-002				