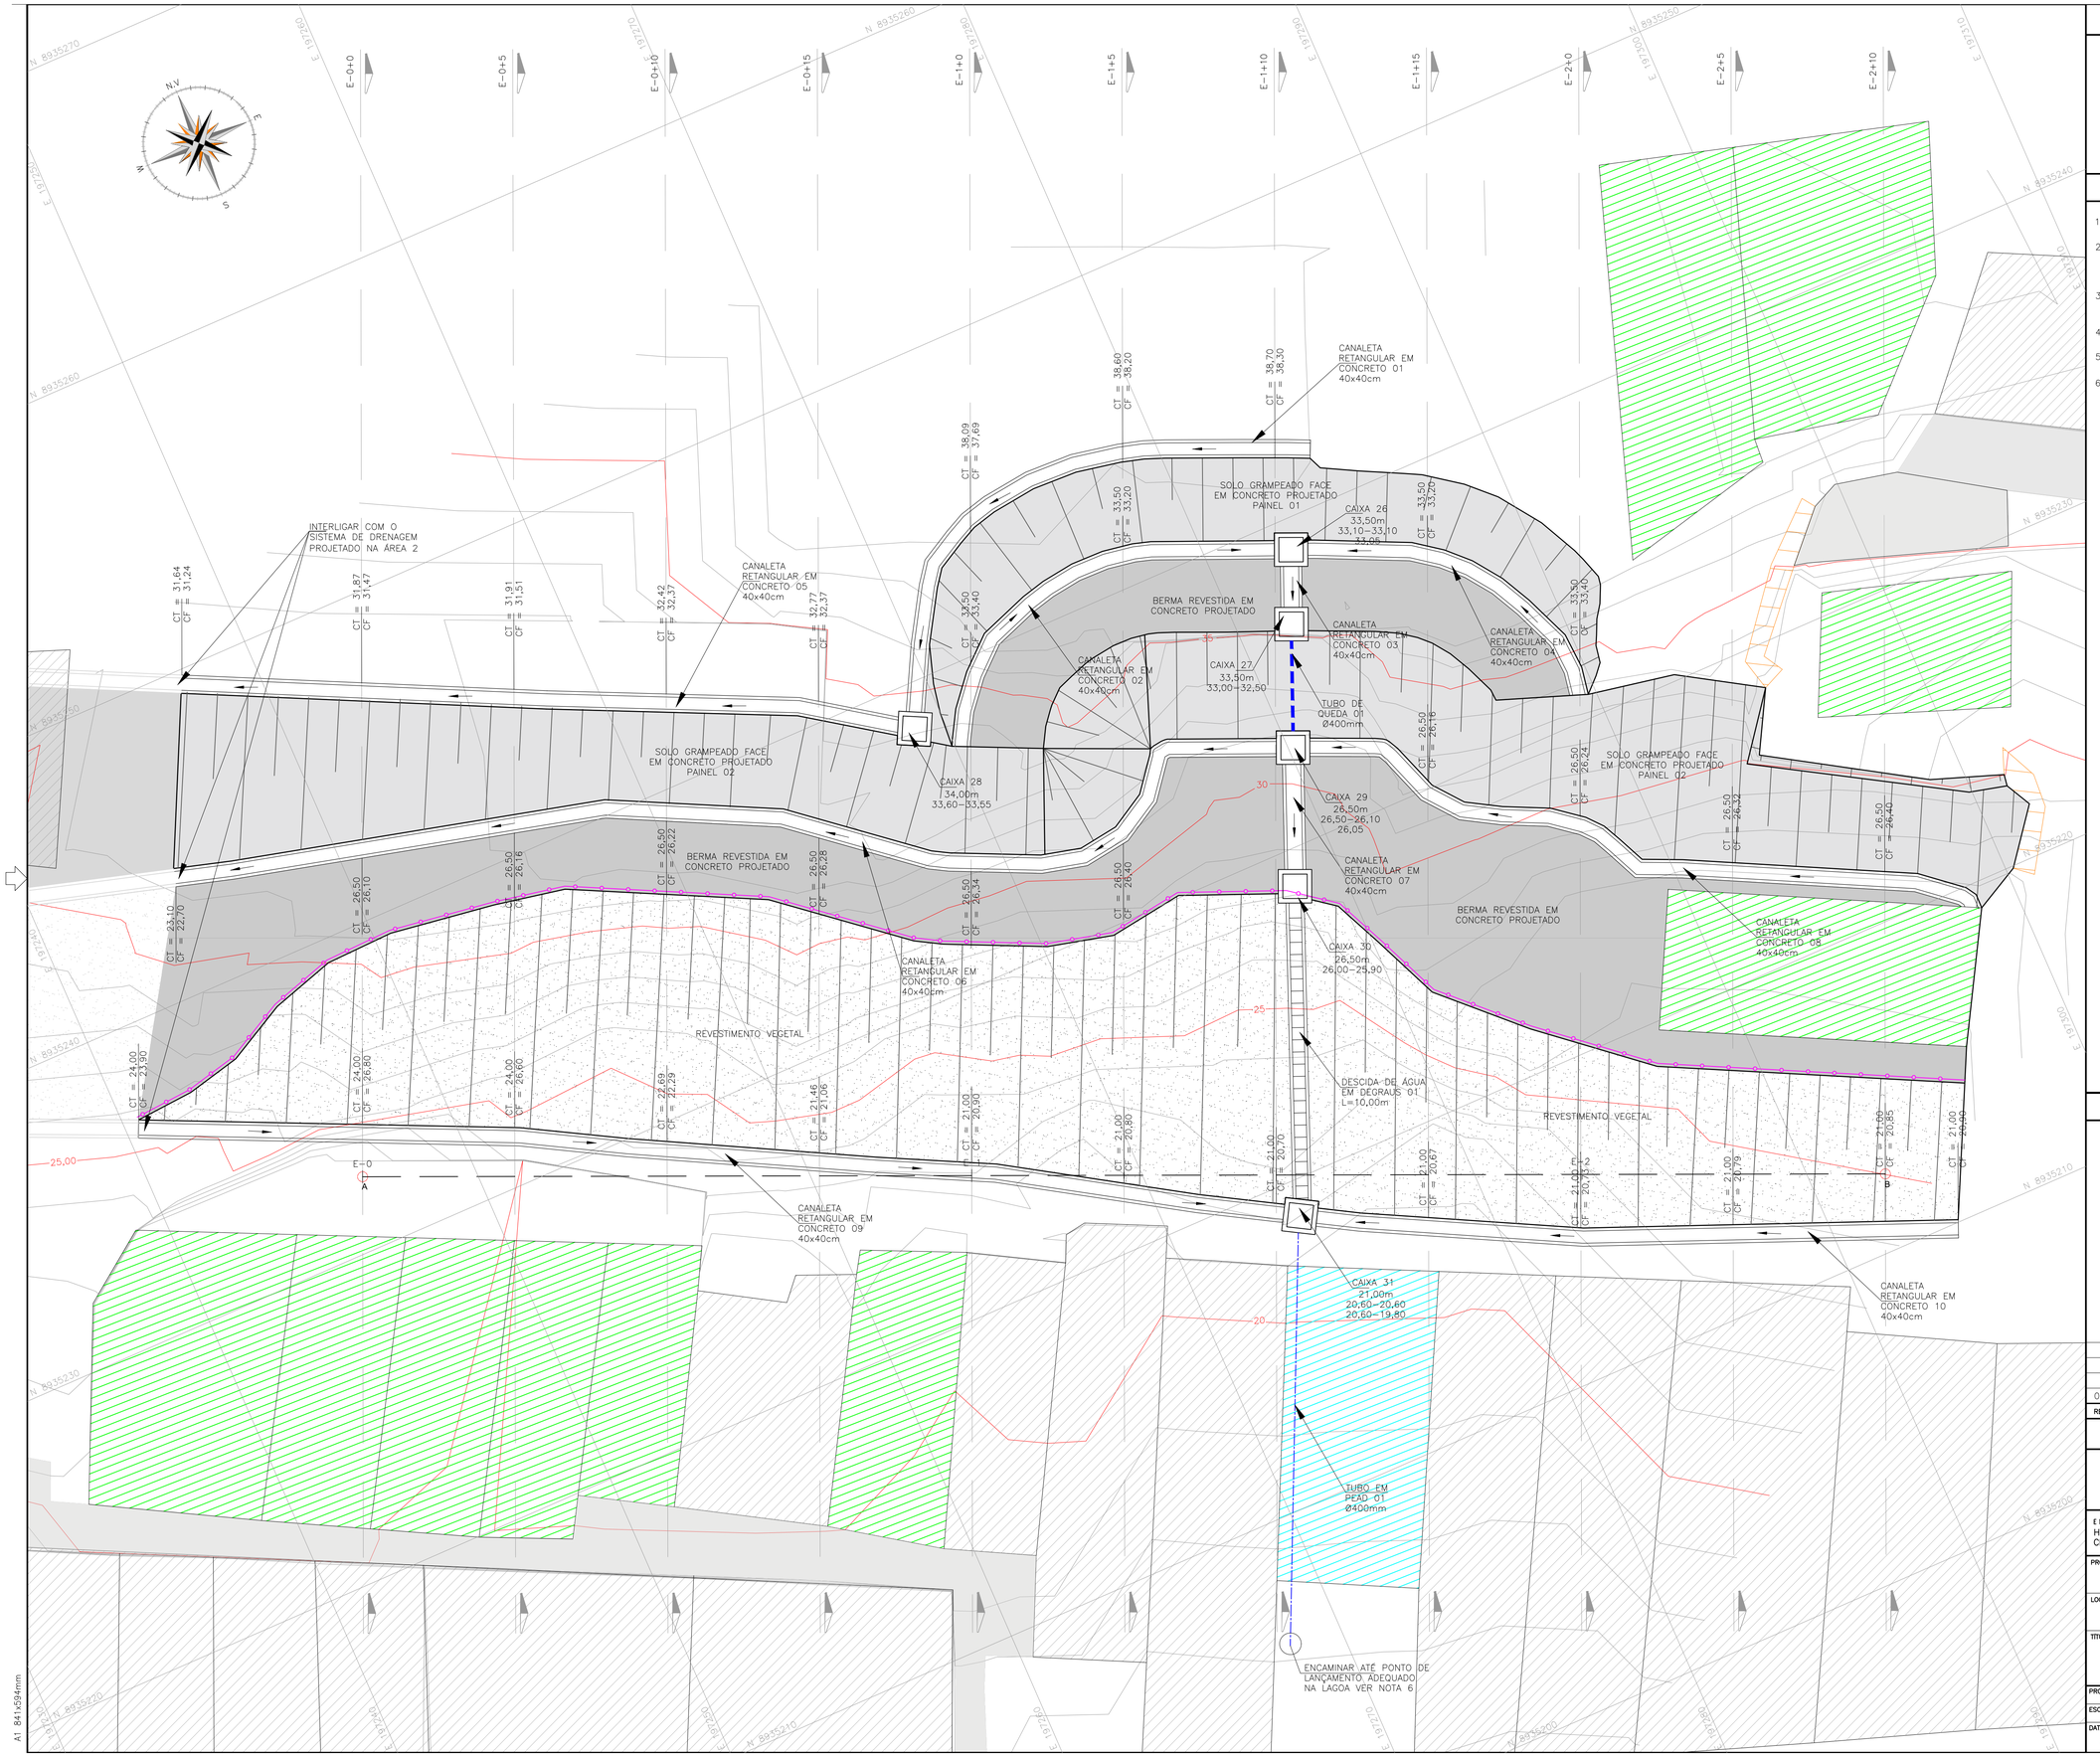

A1 841x594mm

DOCUMENTOS DE REFERÊNCIA

NOTAS GERAIS

1. DIMENSÕES EM CENTIMETROS E ELEVAÇÕES EM METROS EXCETO ONDE INDICADO EM CONTRÁRIO;
2. PEQUENOS AJUSTES PODEM SER FEITOS NA OBRA VISANDO ADEQUAR O PROJETO À CONDIÇÃO TOPOGRÁFICA REAL, ESTES AJUSTES DEVERÃO SER COMUNICADOS À EMPRESA PROJETISTA E REGISTRADOS PELA FISCALIZAÇÃO;
3. ANTES DE EXECUTAR QUALQUER ESCAVAÇÃO E/OU REGULARIZAÇÃO, DEVE-SE CADASTRAR QUAISQUER INTERFERÊNCIA QUE POSSA AFETAR A IMPLANTAÇÃO DA SOLUÇÃO PROPOSTA;
4. PARA SEÇÕES TRANSVERSAIS VER DESENHO 2265.02.03-PMM-FL3-PE-DE-CON-002, 003 e 004;
5. TODAS AS ORIENTAÇÕES EXPRESSAS NO MEMÓRIAL DESCRITIVO DEVEM SER SEGUIDAS POIS, SÃO PARTE INTEGRANTE DO PROJETO;
6. O LANÇAMENTO DA DRENAGEM DEVERÁ SER REALIZADO NA LAGOA EXISTENTE A JUSANTE DAS OBRAS, AS DESAPROPRIAÇOES NECESSÁRIAS PARA O SEU ENCAMINHAMENTO ATÉ O PONTO FINAL DE LANÇAMENTO DEVERAO SER NEGOCIADAS COM OS PROPRIETÁRIOS DAS EDIFICAÇOES AFETADAS.

gov.br
Documento assinado digitalmente
HELIO MACHADO BAPTISTA
Data: 18/12/2023 22:42:46-0300
Verifique em https://validar.iti.gov.br

LEGENDA

- CANALETA
- FLUXO D'ÁGUA
- DESCIDA DE ÁGUA EM DEGRAUS
- TUBO EM PEAD
- TUBO DE QUEDA EM FERRO FUNDIDO
- NÚMERO DA CAIXA
  COTA DO TERRENO
  COTA ENTRADA–COTA ENTRADA
  COTA SAÍDA

REV.	DESCRIÇÃO	DATA	EXEC.	VERIF.	APROV.
00	EMISSÃO INICIAL	22.11.23	LAILA	CCD	HMB

ENVGeo Engenharia

PREFEITURA DE MACEIÓ
SEMINFRA–SECRETARIA MUNICIPAL DE INFRAESTRUTURA

ENG° RESPONSÁVEL
HÉLIO MACHADO BAPTISTA
CREA Nº 29.805/D BA

ASSINATURA:

PROJETO: CONTENÇÃO - ESTABILIZAÇÃO DE TALUDES
FLEXAL - PONTO DE RISCO 03

LOCAL: FLEXAL - MACEIÓ/AL

TÍTULO: PROJETO EXECUTIVO
DRENAGEM-PLANTA DE ARRANJO P03

PROJ.	DES.	VERIF.	APROV.
HMBAPTISTA	TIAGO	CCD	HÉLIO
ESCALA 1:100	REV.: 0	FORM. A1	FOLHA 01/01
DATA 22/11/2023	NÚMERO 2265.02.03-PMM-FL3-PE-DE-DNG-001		