



MURETA DE PROTEÇÃO – PLANTA

ESCALA 1:25

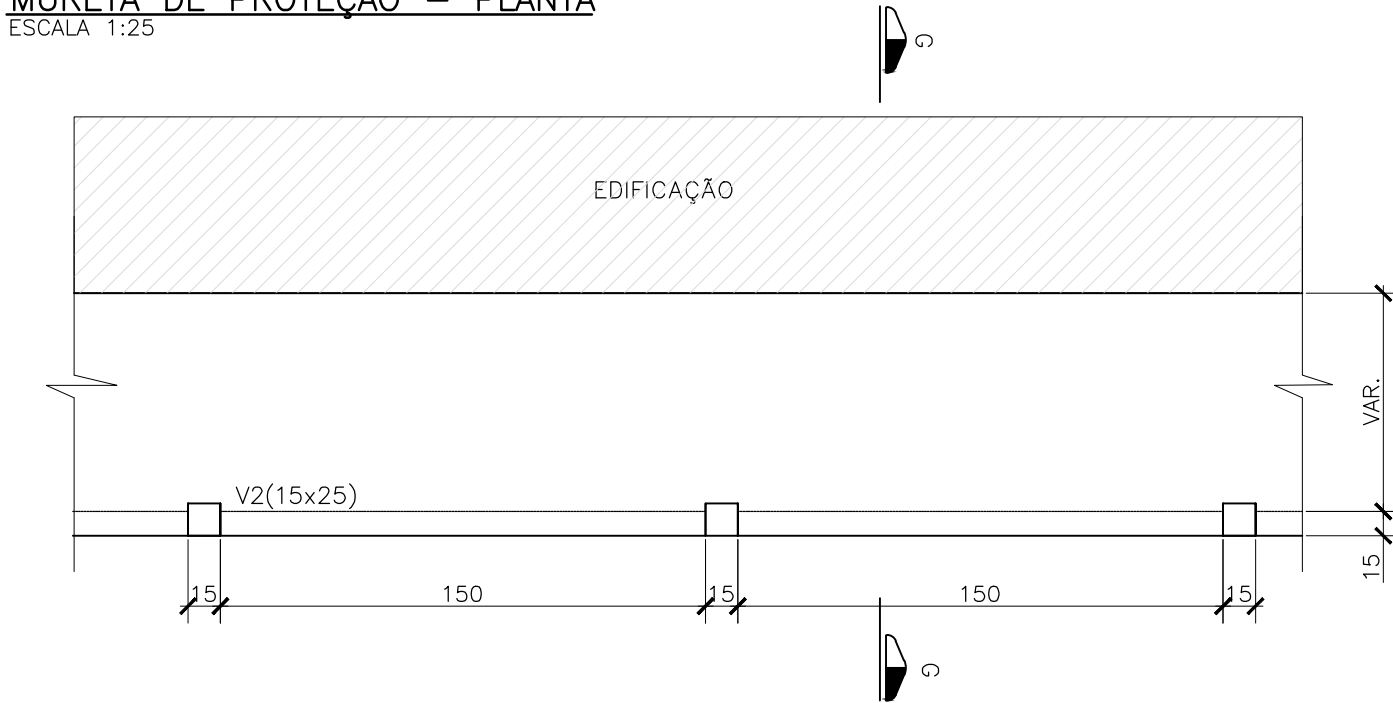


MURETA DE PROTEÇÃO – DETALHE

ESCALA 1:25

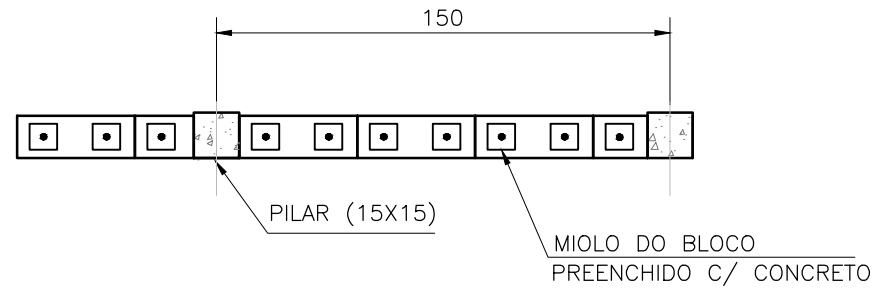


SEÇÃO TÍPICA MURETA EM BLOCO DE CONCRETO

SEM ESCALA

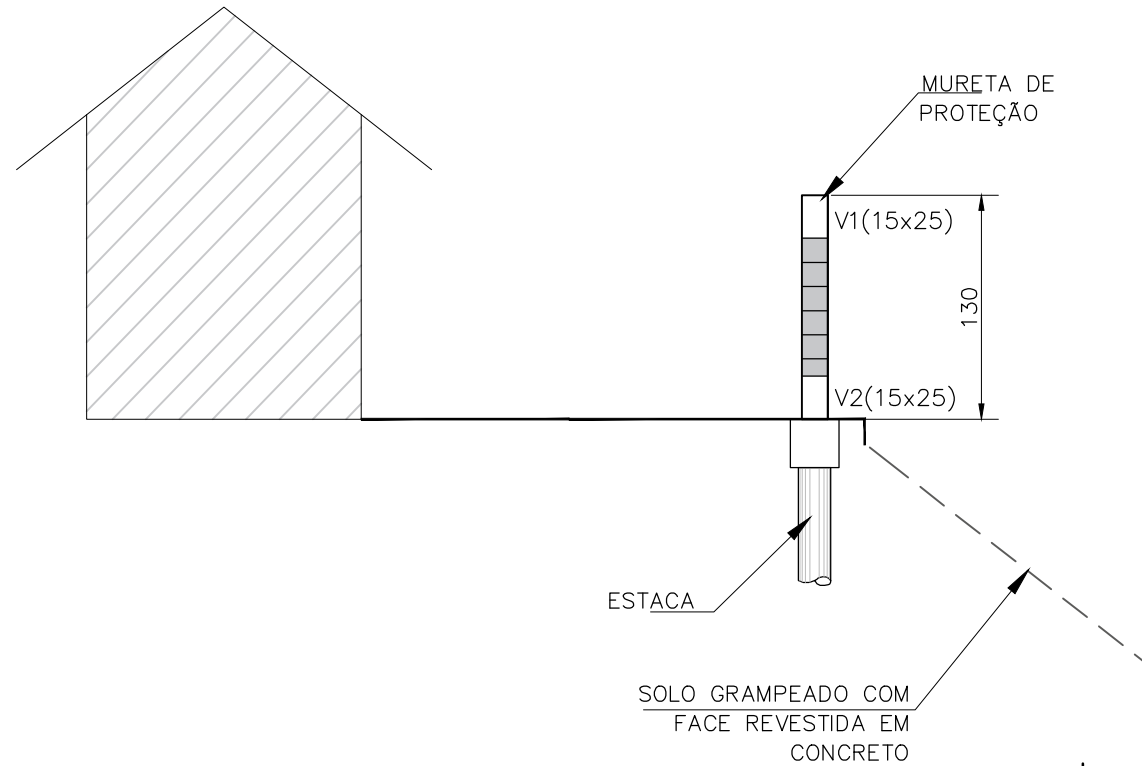


VISTA FRONTAL MURETA DE PROTEÇÃO EM BLOCO DE CONCRETO

SEM ESC.

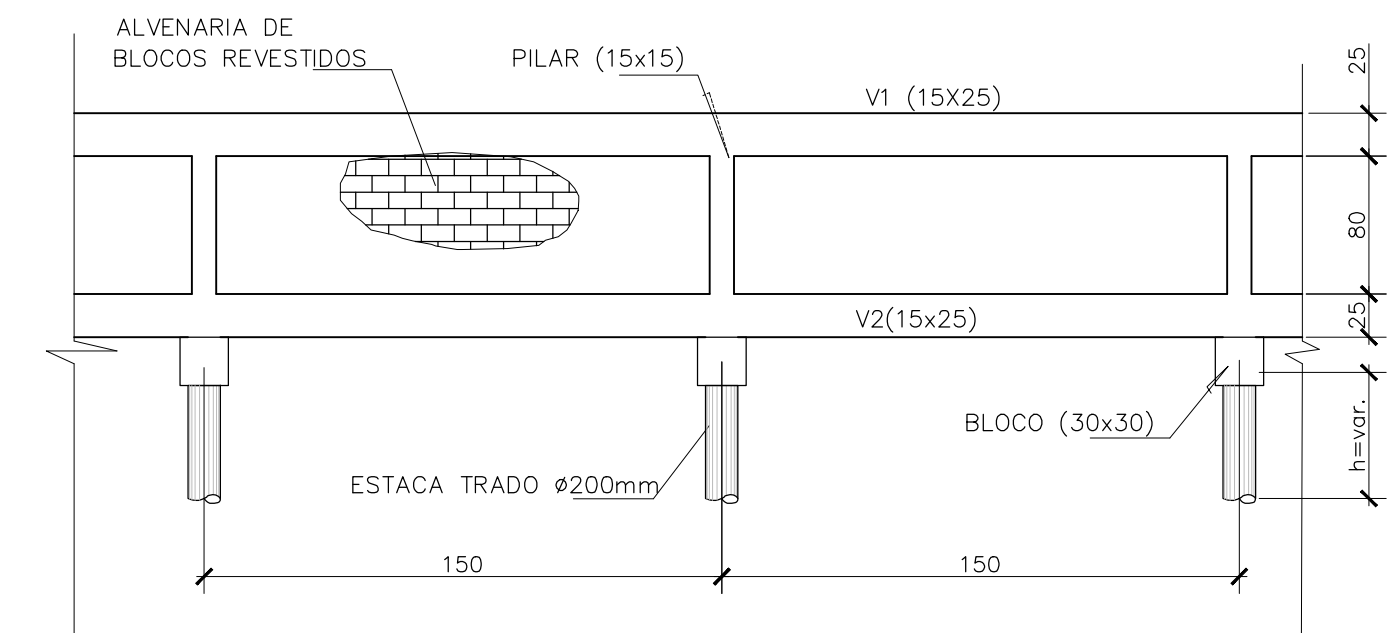


ESTACAS (Ø=20cm) x100

ESCALA 1:20

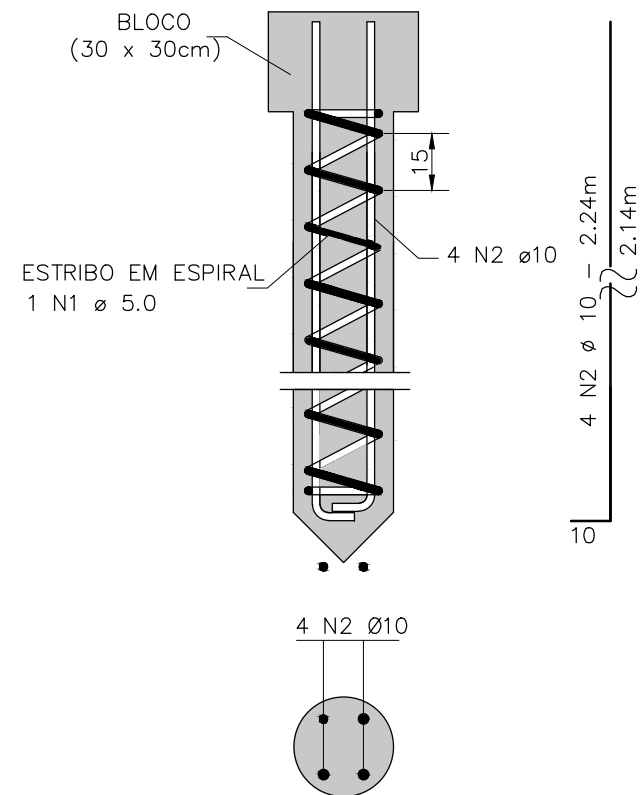


ARMAÇÃO (BLOCO 30X30cm) x100

ESCALA 1: 10

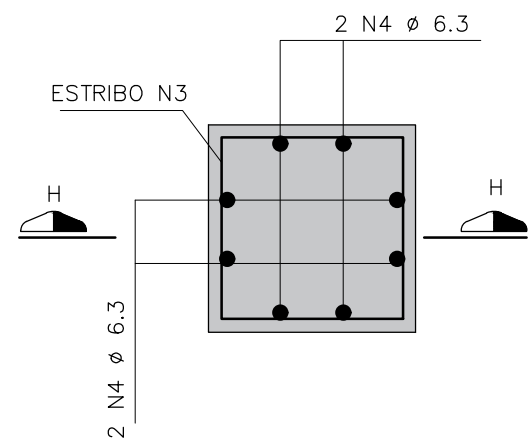


CORTE H-H

ESCALA 1:10

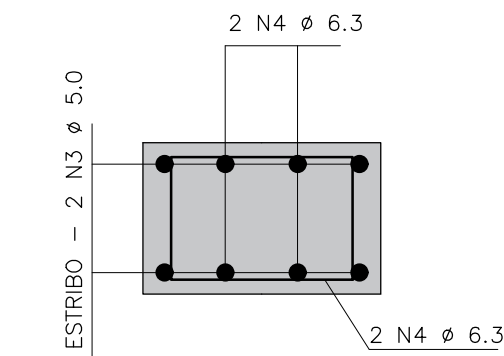

ARMAÇÃO (PILAR 15x15cm) x100

ESCALA 1:10

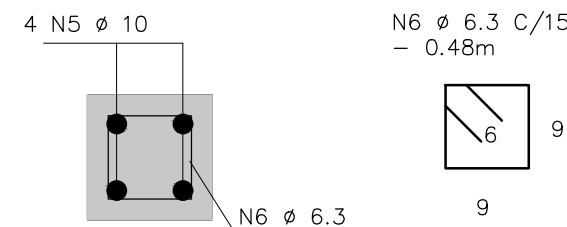

VIGA 1 e 2 (15x25cm)

ESCALA 1:10

