


DOCUMENTOS DE REFERÊNCIA

2265.02.05-PMM-FL05-PE-DE-CON-001	CONTENÇÃO - ARRANJO
2265.02.05-PMM-FL05-PE-DE-DNG-003	DRENAGEM- DETALHES CONSTRUTIVOS
2265.02.05-PMM-FL05-PE-DE-DNG-004	DRENAGEM- DETALHES CONSTRUTIVOS

NOTAS GERAIS

1. DIMENSÕES EM CENTÍMETROS E ELEVACOES EM METROS EXCETO ONDE INDICADO EM CONTRARIO;
2. PEQUENOS AJUSTES PODEM SER FEITOS NA OBRA VISANDO ADEQUAR O PROJETO A CONDIÇÃO TOPOGRAFICA REAL. ESTES AJUSTES DEVERÃO SER COMUNICADOS A EMPRESA PROJETISTA E REGISTRADOS PELA FISCALIZAÇÃO;
3. ANTES DE EXECUTAR QUALQUER ESCAVAÇÃO E/OU REGULARIZAÇÃO, DEVE-SE CADASTRAR QUALQUER INTERFERENCIA QUE POSSA AFETAR A IMPLANTACAO DA SOLUÇÃO PROPOSTA;
4. PARA SEÇÕES TRANSVERSAIS VER DESENHO 2265.02.05-PMW-FL5-PE-DE-CO-003 E 004;
5. TODAS AS ORIENTAÇÕES EXPRESSAS NO MEMORIAL DESCRITIVO DEVEM SER SEGUIDAS POIS, SÃO PARTE INTEGRANTE DO PROJETO;
6. O LANÇAMENTO DA DRENAGEM DEVERÁ SER REALIZADO NA LAGOA EXISTENTE A JUSANTE DAS OBRAS, AS DESAPROPRIAÇÕES NECESSARIAS PARA SEU ENCAMENTAMENTO ATÉ O PONTO FINAL DE LANÇAMENTO DEVERÃO SER NEGOCIADAS COM OS PROPRIETÁRIOS DAS EDIFICAÇÕES AFETADAS.

LEGENDA

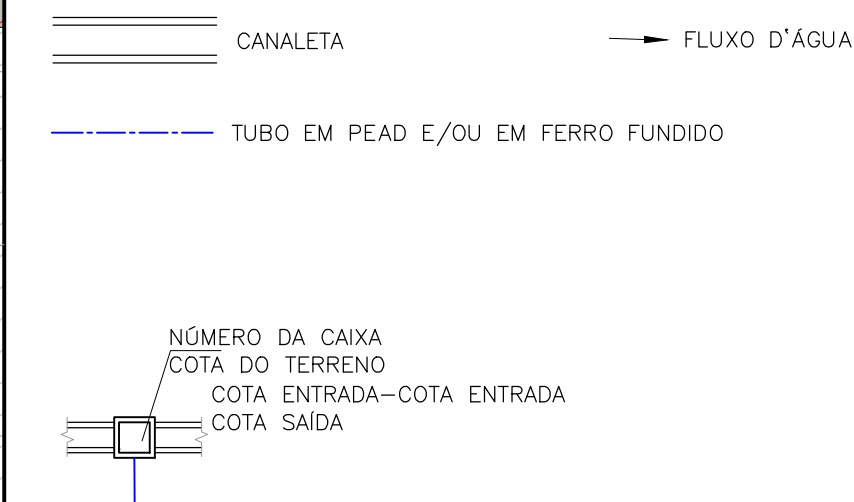

O.O.	EMISSÃO INICIAL	28.11.23	LAILA	CCD	HMB	
REV.	DESCRIÇÃO	DATA	EXEC.	VERIF.	APROV.	



ENGº RESPONSÁVEL
HÉLIO MACHADO BAPTISTA
CREA Nº 29.805/D BA

PROJETO:	CONTENÇÃO - ESTABILIZAÇÃO DE TALUDES FLEXAL - PONTO 4 5 E 6
----------	--

LOCAL: FLEXAL - MACEIÓ/AL

TÍTULO	PROJETO EXECUTIVO DRENAGEM - ARRANJO 1/2
--------	---

PROJ. HMBAPTISTA	DES. TIAGO	VERIF. CCD	APROV. HÉLIO
ESCALA 1:200	REV.: 0	FORM. A1	FOLHA 01/01
DATA 28/11/2023	NÚMERO 2265.02.05-PMM-FL5-PE-DE-DNG-00		