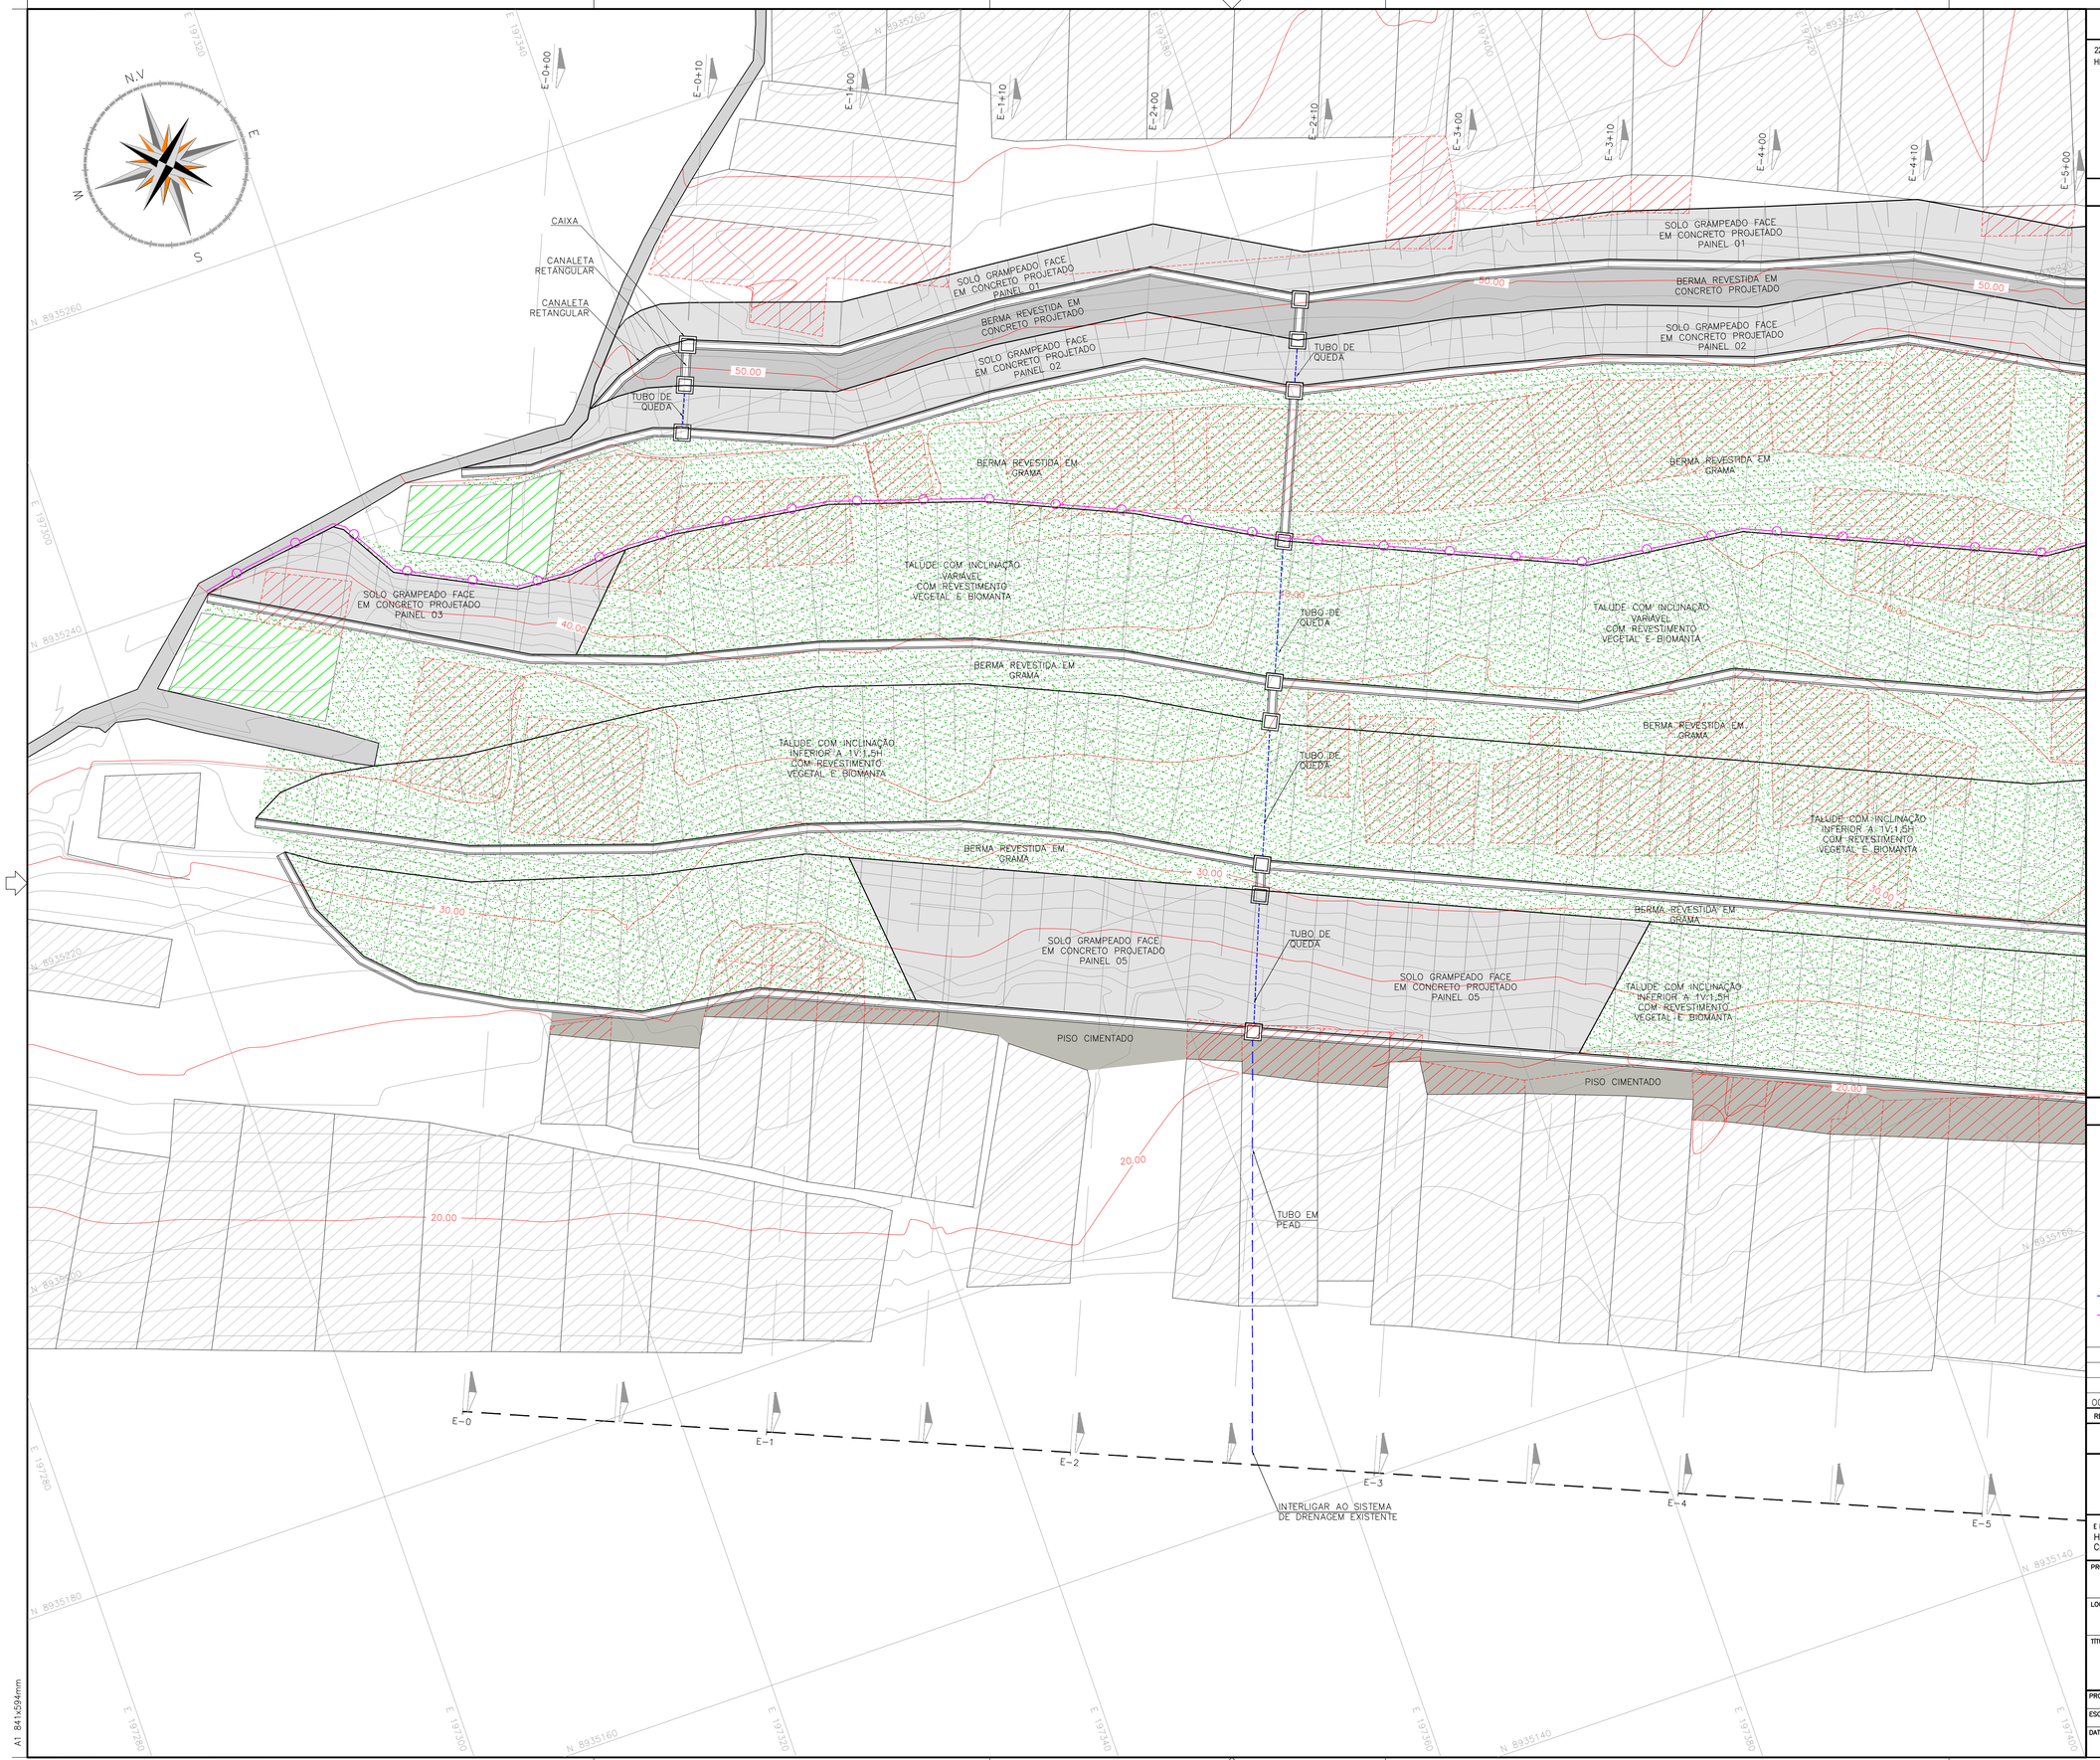

DOCUMENTOS DE REFERÊNCIA

2265.02.05-PMM-FL05-PE-TX-MD	CONTENÇÃO - MEMORIAL DESCRITIVO
HB-FLEXALPSEP5-PLANIALTIMETRICO-R01	PLANTA DE TOPOGRAFIA

NOTAS GERAIS

1. DIMENSÕES EM CENTIMETROS E ELEVAÇÕES EM METROS EXCETO ONDE INDICADO EM CONTRÁRIO.
2. DEVERÁ SER REALIZADA A LIMPEZA COM REMOÇÃO DO MATERIAL SOLTO, LIXO E ENTULHO, PRESERVANDO A VEGETAÇÃO RASTEIRA EXISTENTE E RETIRANDO A VEGETAÇÃO INADEQUADA, TAL COMO PÉS DE BANANEIRA ETC.
3. ONDE INDICADO, OS TALUDES DEVERÃO SER REVESTIDOS COM VEGETAÇÃO LEGUMINOSA TIPO BRACHIARIA HUMIDÍCULA OU ESPÉCIE ADAPTADA À REGIÃO. APÓS O PLANTIO IRRIGAR DURANTE 60 DIAS OU ATÉ A FIXAÇÃO DA RAIZ NO SOLO.
4. SE NECESSÁRIO, A RECOMPOSIÇÃO DO TALUDE DEVERÁ SER REALIZADA COM SOLO CIMENTO ENSACADO (TRAÇO 8% EM VOLUME). A MISTURA DO SOLO CIMENTO DEVERÁ SER REALIZADA COM SOLO LOCAL DE TEXTURA ARENOSA.
5. PEQUENOS AJUSTES PODEM SER FEITOS NA OBRA VISANDO ADEQUAR O PROJETO À CONDIÇÃO TOPOGRÁFICA REAL, ESTOS AJUSTES DEVERÃO SER COMUNICADOS À EMPRESA PROJETISTA E REGISTRADOS PELA FISCALIZAÇÃO.
6. ANTES DE EXECUTAR QUALQUER ESCAVAÇÃO E/OU REGULARIZAÇÃO, DEVE-SE CADASTRAR QUAISQUER INTERFERÊNCIA QUE POSSA INTERFERIR NA IMPLANTAÇÃO DA SOLUÇÃO PROPOSTA.
7. PARA SEÇÕES TRANSVERSAIS VER DESENHO 2265.02.05-PMM-FL5-PE-DE-CON-003 E 004.
8. A EXECUÇÃO DA CONTENÇÃO E ESTABILIZAÇÃO DO TALUDE DEVERÁ SER INICIADA DESDE A PARTE ALTA DO TALUDE EM DIREÇÃO AO PÉ.
9. TODAS AS ORIENTAÇÕES EXPRESSAS NO MEMÓRIAL DESCRITIVO (2265.02.05-PMM-FL04A06-PE-TX-MD-001) DEVEM SER SEGUIDAS POIS, SÃO PARTE INTEGRANTE DO PROJETO.
10. O DIMENSIONAMENTO DA DRENAGEM ORA PROPOSTA FOI ELABORADO DE FORMA A RECEBER SOMENTE A CONTRIBUIÇÃO DAS ÁREAS ESTABILIZADAS, NÃO CONTEMPLANDO QUALQUER DISPOSITIVO DE DRENAGEM JÁ EXISTENTE NA ÁREA.
11. ANTES DO INICIO DAS OBRAS DEVERÃO SER REALIZADAS VISTORIAS CAUTELARES DAS EDIFICAÇÕES LOCALIZADAS A MONTANTE E JUSANTE DA ÁREA DE IMPLANTAÇÃO DAS OBRAS.
12. DURANTE A EXECUÇÃO DA OBRA DEVERÃO SER MONITORADOS OS DESLOCAMENTOS NAS CRISTAS DA ESCAVAÇÃO.

gov.br
Documento assinado digitalmente
HELIO MACHADO BAPTISTA
Data: 19/12/2023 17:58:55-0300
Verifique em https://validar.iti.gov.br

LEGENDA

- SOLO GRAMPEADO
- REVESTIMENTO VEGETAL
- REVESTIMENTO EM CONCRETO PROJETADO
- PISO CIMENTADO
- CAIXA DE PASSAGEM
- TUBO
- MURETA
- EDIFICAÇÃO EXISTENTE
- REMOÇÃO E DEMOLIÇÃO
- REMANEJAMENTO TEMPORÁRIO PARA ALUGUEL SOCIAL
- CANALETA RETANGULAR
- EIXO DAS SEÇÕES
- SEÇÃO TRANSVERSAL

REV.	DESCRIÇÃO	DATA	EXEC.	VERIF.	APROV.
00	EMISSÃO INICIAL	28.11.23	LAILA	CCD	HMB

ENVGeo Engenharia

PREFEITURA DE MACEIÓ
SEMINFRA-SECRETARIA MUNICIPAL DE INFRAESTRUTURA

ENGº RESPONSÁVEL
HÉLIO MACHADO BAPTISTA
CREA Nº 29.805/D BA

ASSINATURA:

PROJETO: CONTENÇÃO - ESTABILIZAÇÃO DE TALUDES
FLEXAL - PONTO 4 5 E 6

LOCAL: FLEXAL - MACEIÓ/AL

TITULO: PROJETO EXECUTIVO
CONTENÇÃO - ARRANJO 1/2

PROJ. HMBAPTISTA	DES. TIAGO	VERIF. CCD	APROV. HÉLIO
ESCALA 1:200	REV.: 0	FORM. A1	FOLHA 01/01
DATA 28/11/2023	NÚMERO 2265.02.05-PMM-FL5-PE-DE-CON-001		

A1 841x594mm

Av. TANCREDO NEVES 1485 SALA 601, CAMINHO DAS ÁRVORES SALVADOR (71) 3342-3163 envgeo@envgeo.com.br