









- PROJETO PREVENÇÃO E COMBATE DE INCÊNDIO E PÂNICO
LOTE 01 E LOTE 02

PROCESSO ADMINISTRATIVO
Nº 5800.50103.2024



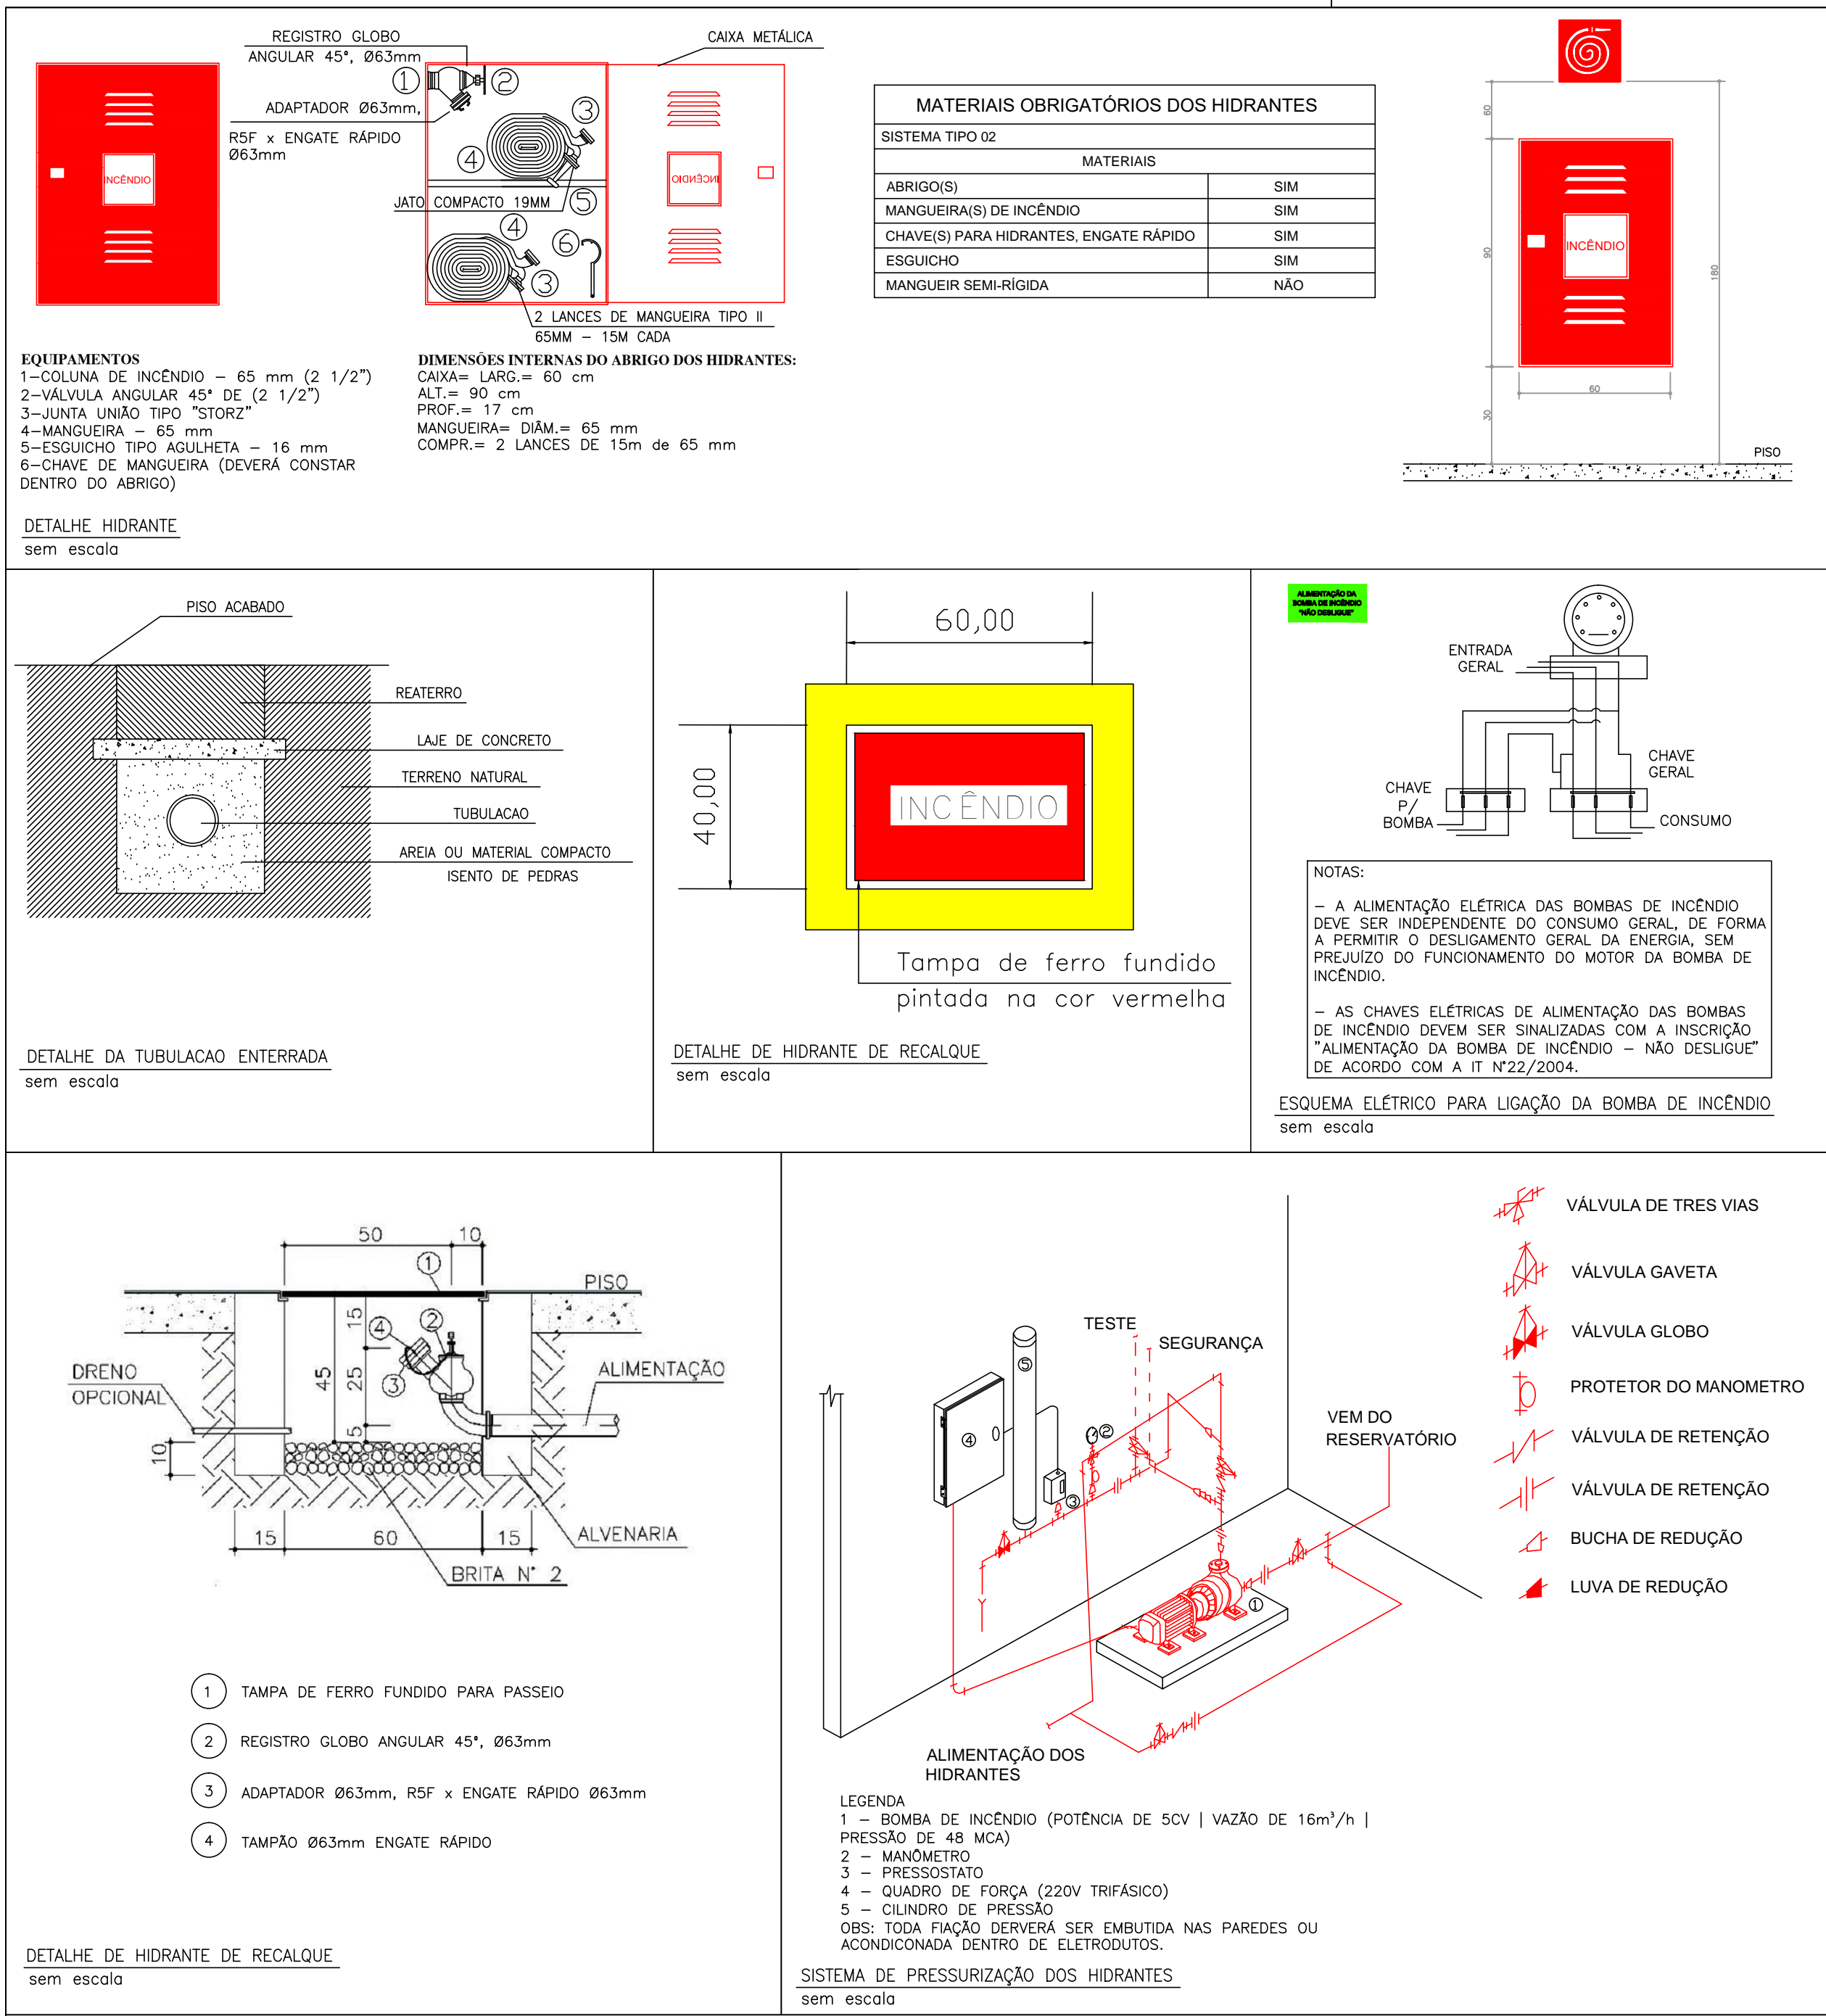

DETALHES SISTEM DE HIDRANTES

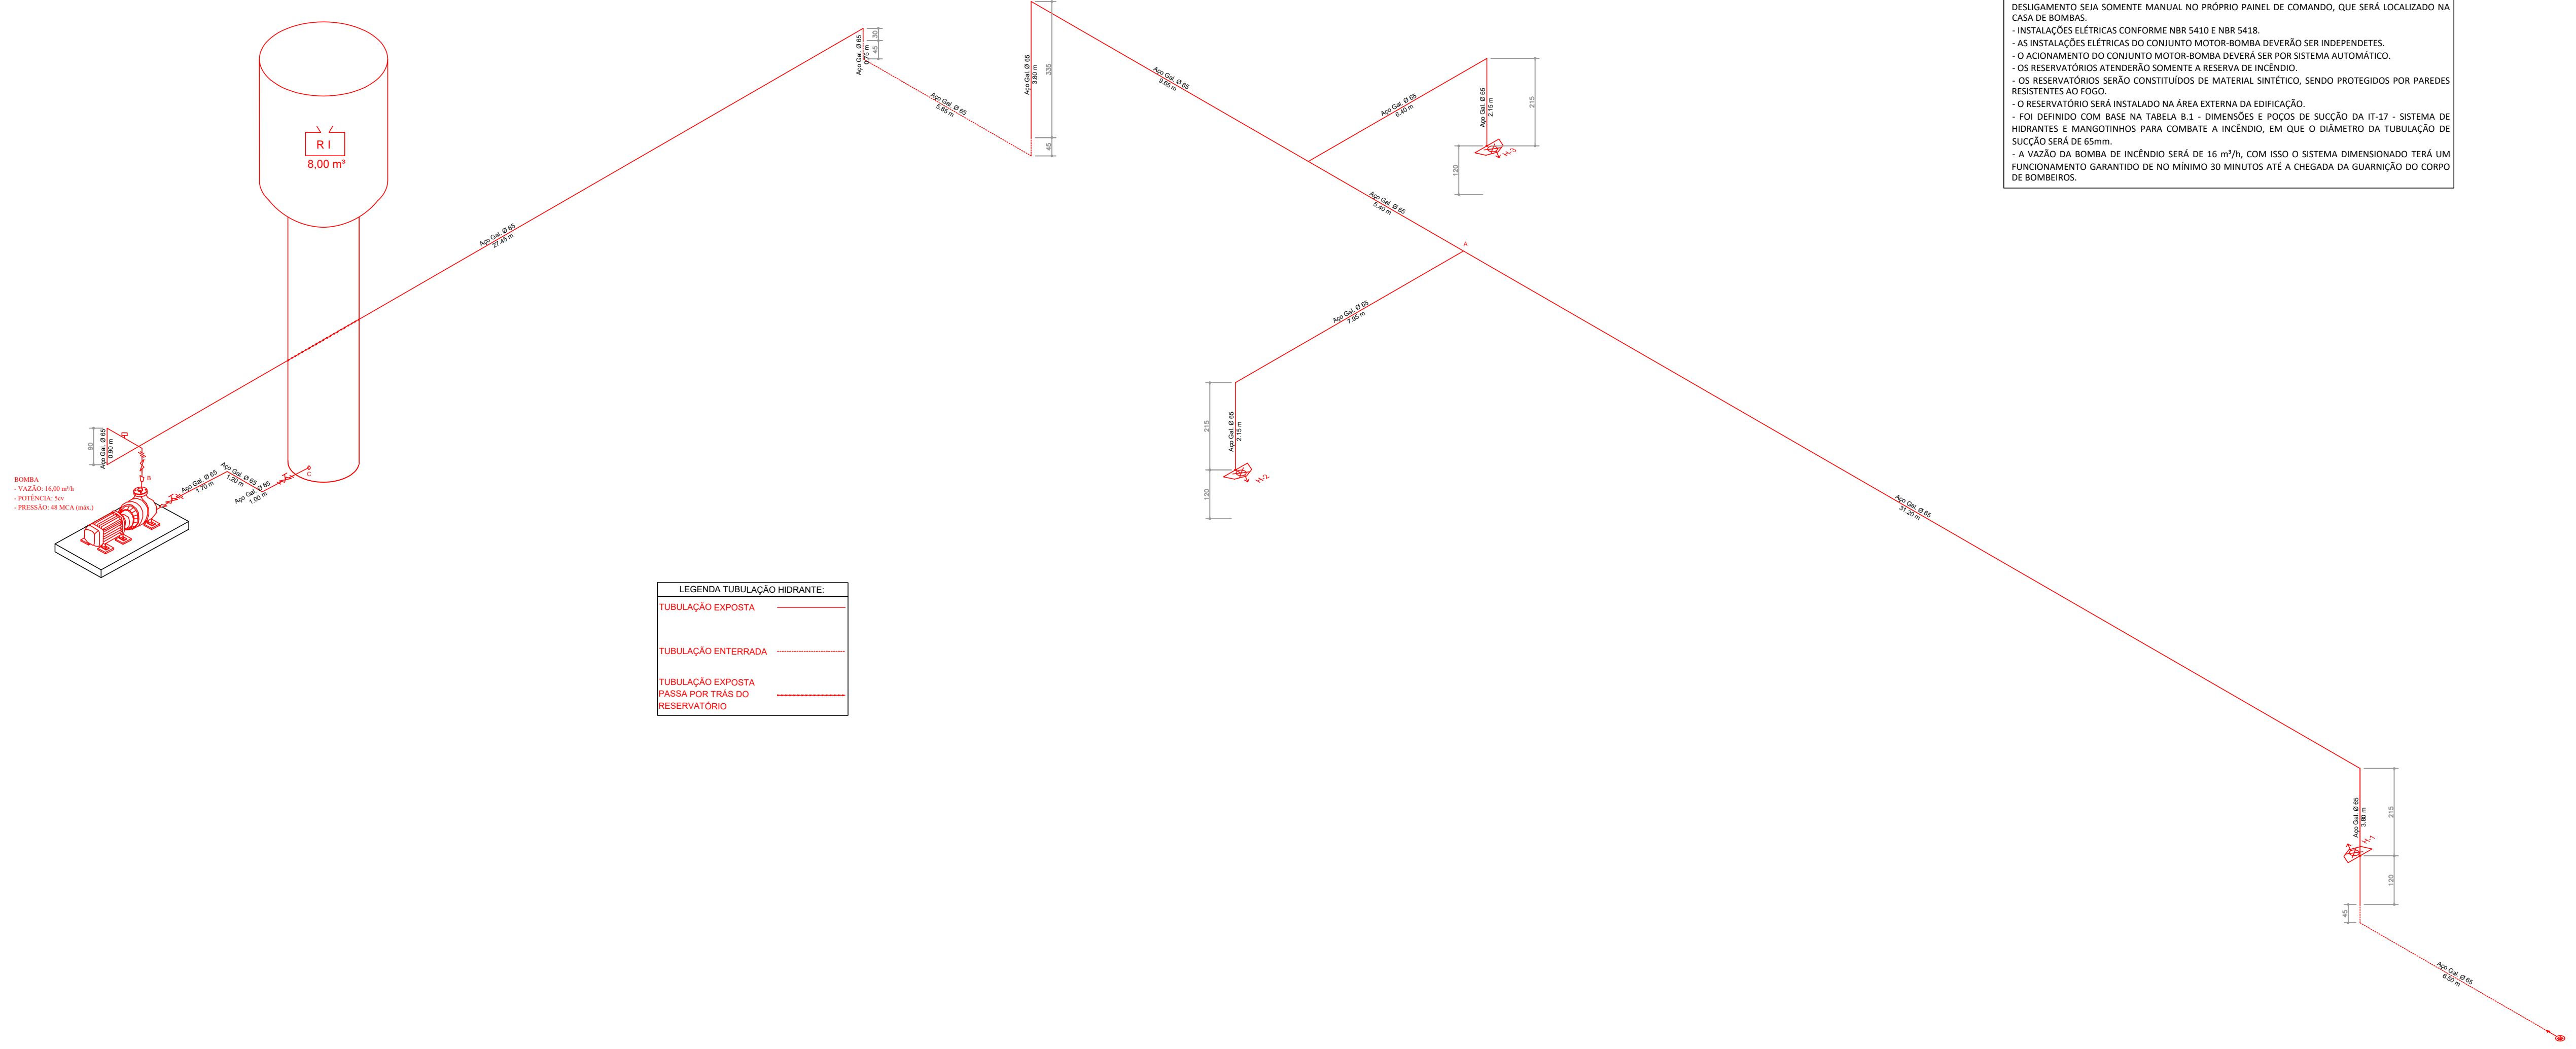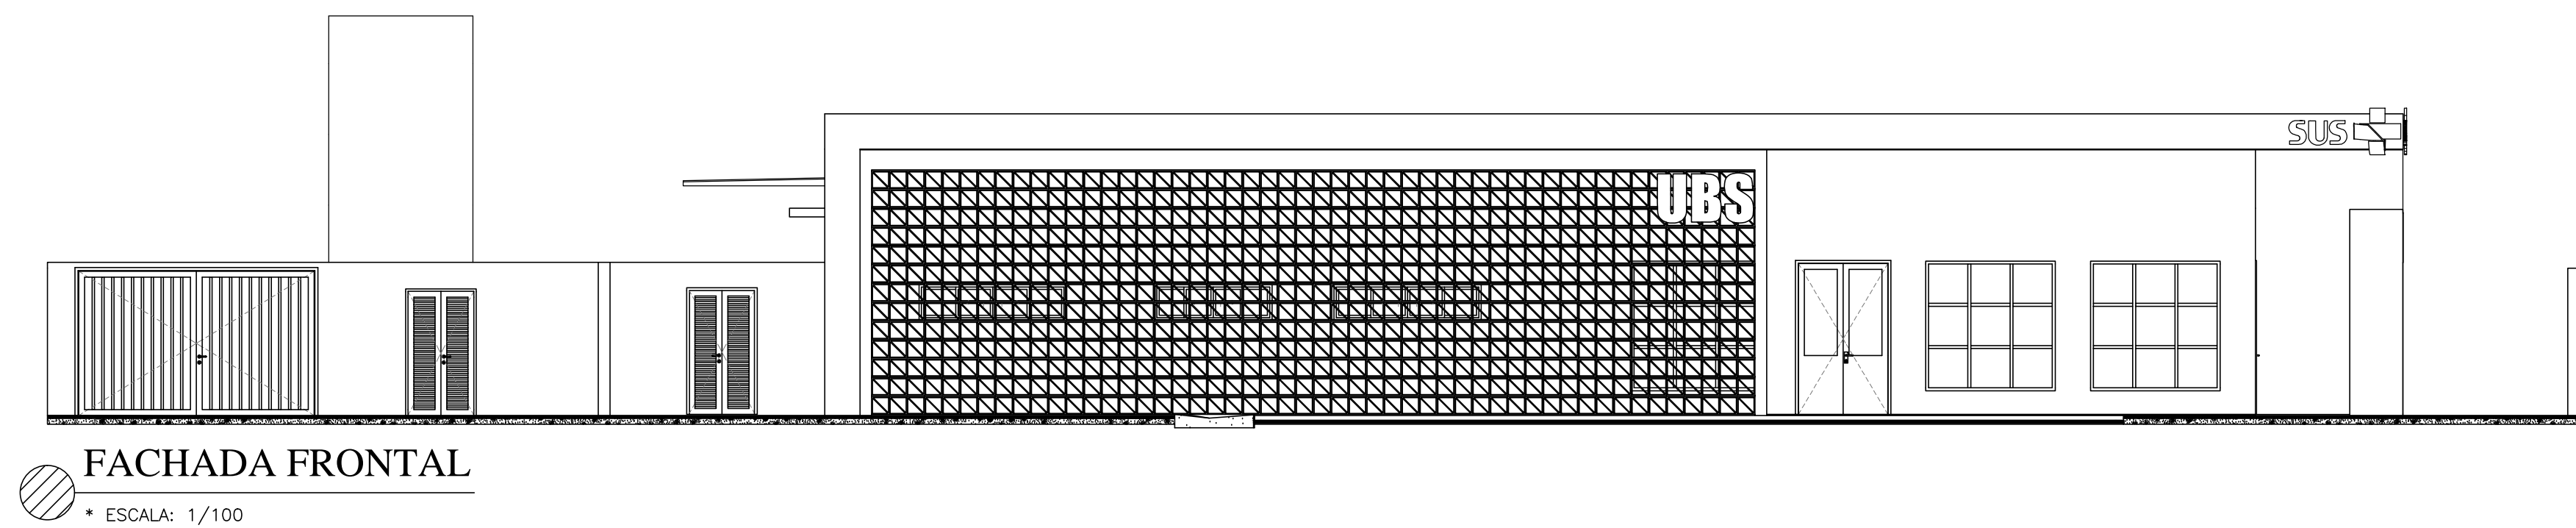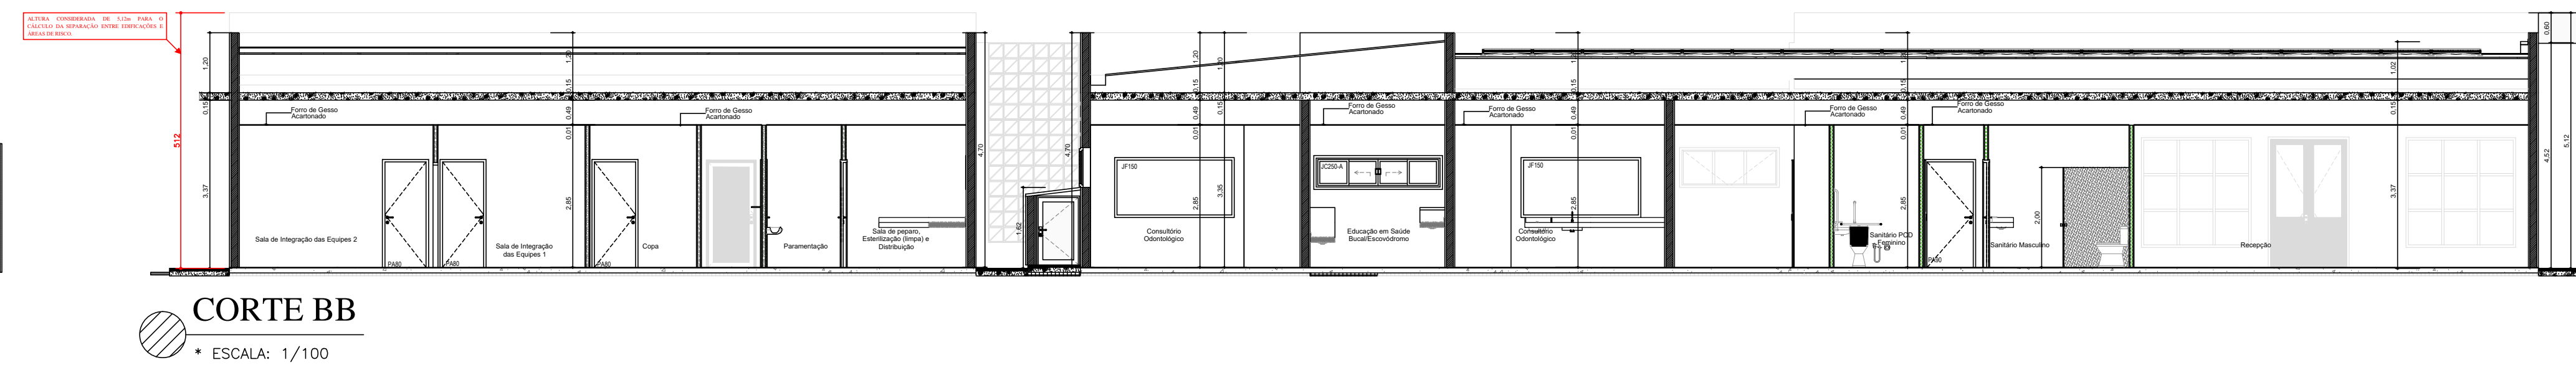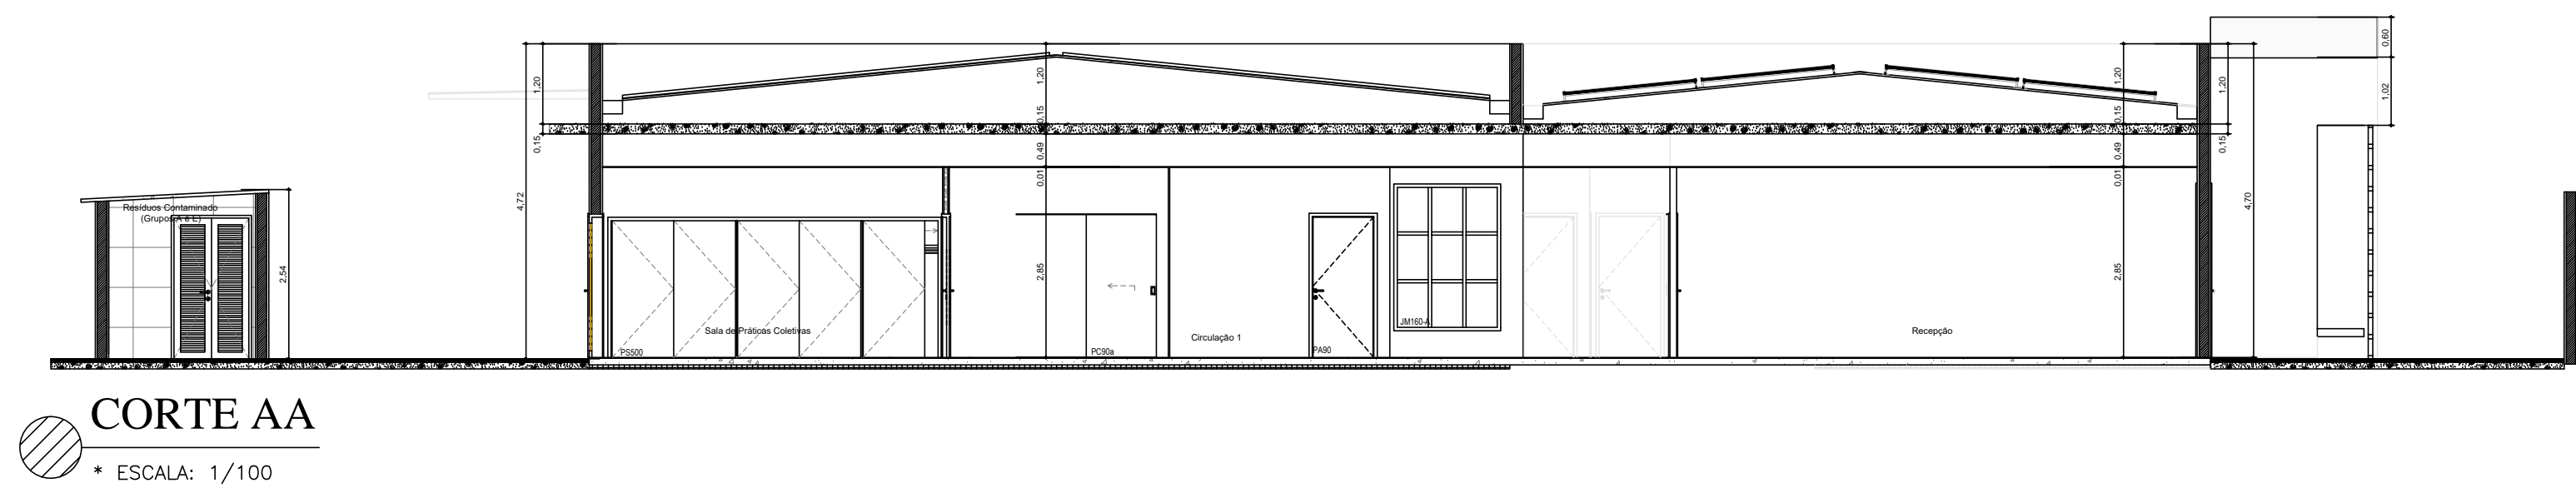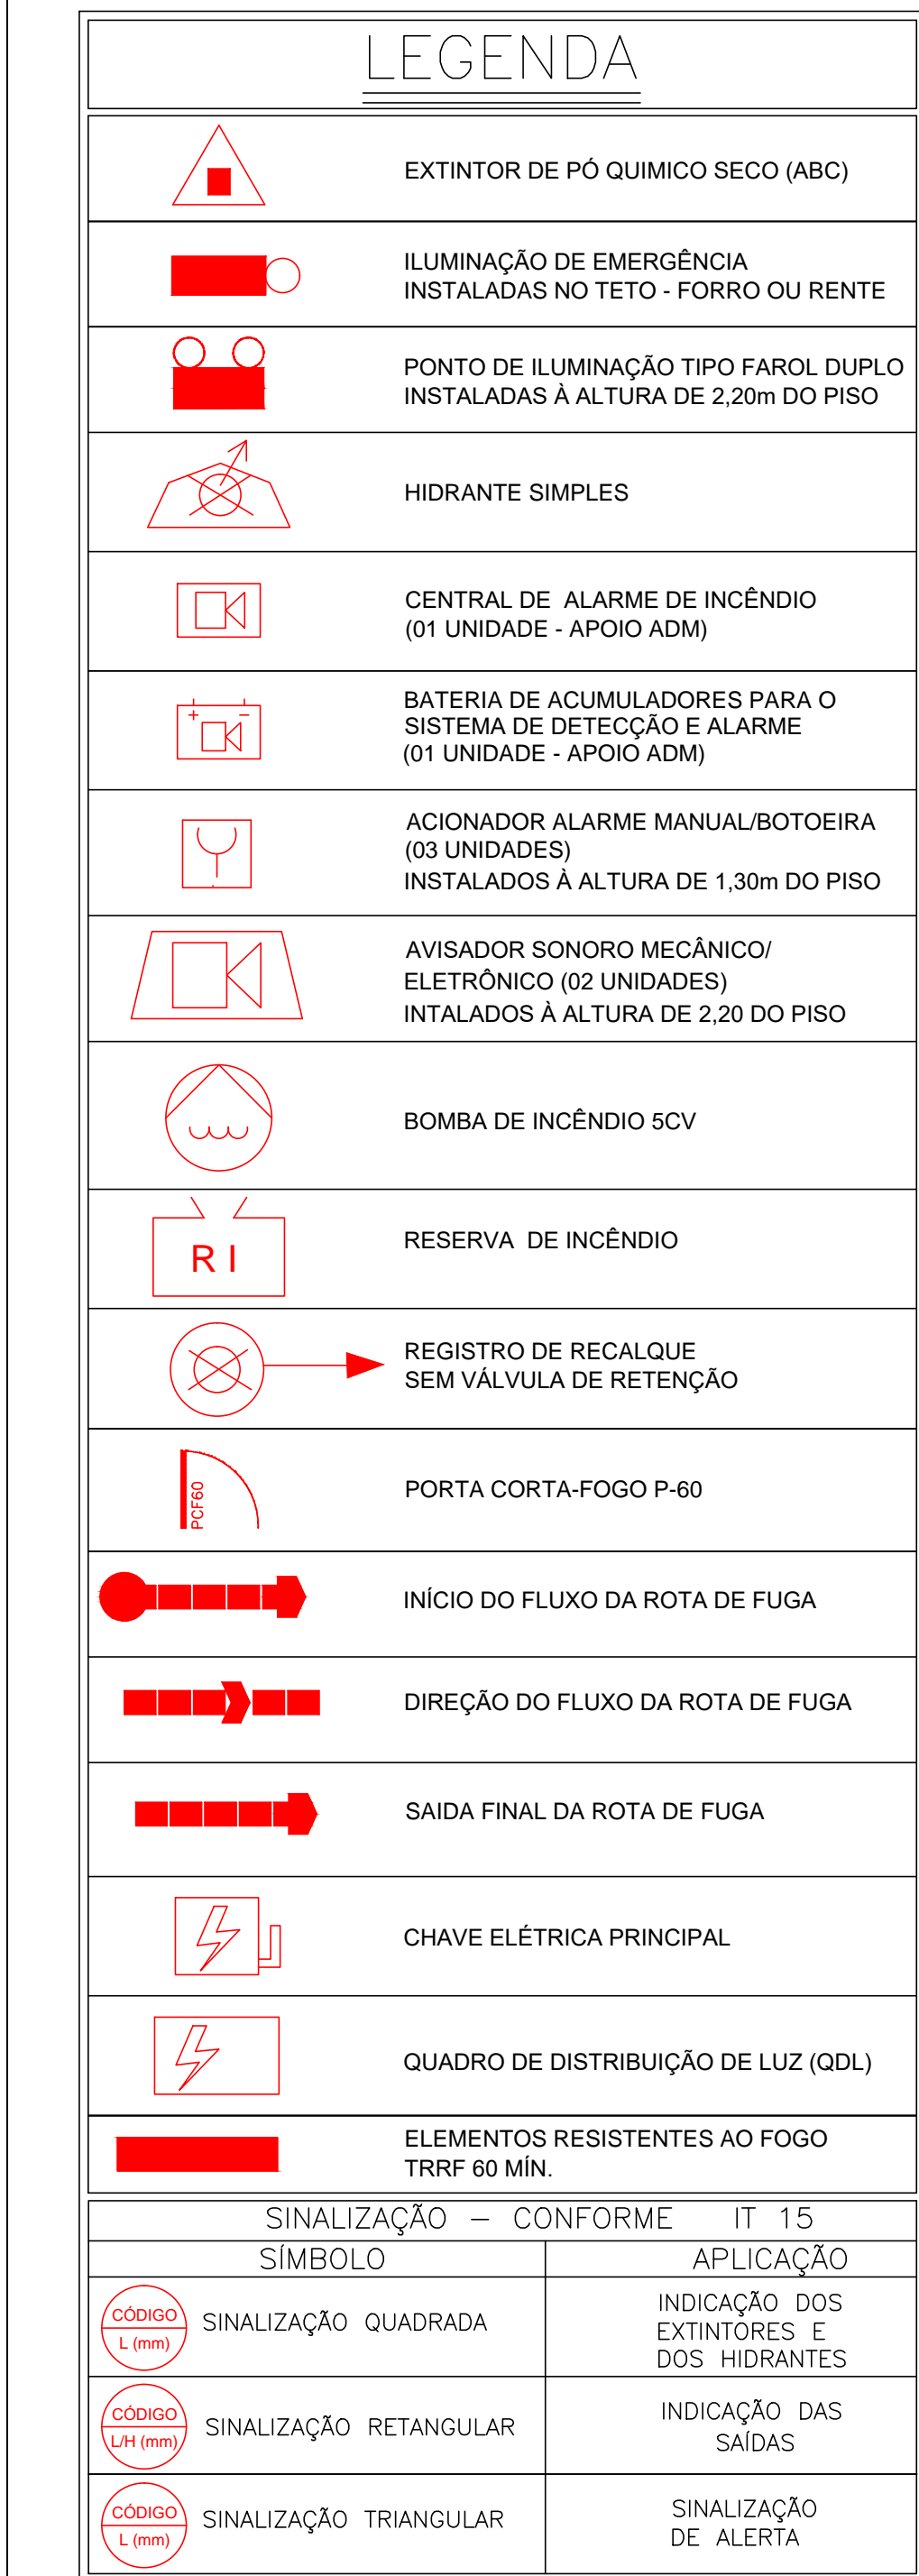

FOLHA 3/3	PROJETO TÉCNICO	Esc. Indicado
INFORMAÇÕES	Assunto: PROJETO DE SEGURANÇA CONTRA INCENDIO E PÂNICO - PSCIP	
	Ocupação: SERVIÇO DE SAÚDE - H-6 (UNIDADE BÁSICA DE SAÚDE - PORTE 4)	
COMPLEMENTARES	Local: SECRETARIA DE ATENÇÃO PRIMÁRIA À SAÚDE - ESPLANADA DOS MINISTÉRIOS BLOCO G EDIFÍCIO SEDE - MINISTÉRIO DA SAÚDE - BRASÍLIA- DF	
	Responsável pelo Estabelecimento: MINISTÉRIO DA SAÚDE	
	SECRETARIA DE ATENÇÃO PRIMÁRIA A SAUDE	
	CNPJ: 00.394.544/0108-14	
	Resp. Técnico: JÚLIA VILELA DE FARIA	CREA-MG: 313.914/D
	Área Construída: 1053,46 m²	Área do Terreno: 2580,00 m²
		Área Total da Edificação: 1053,46 m²