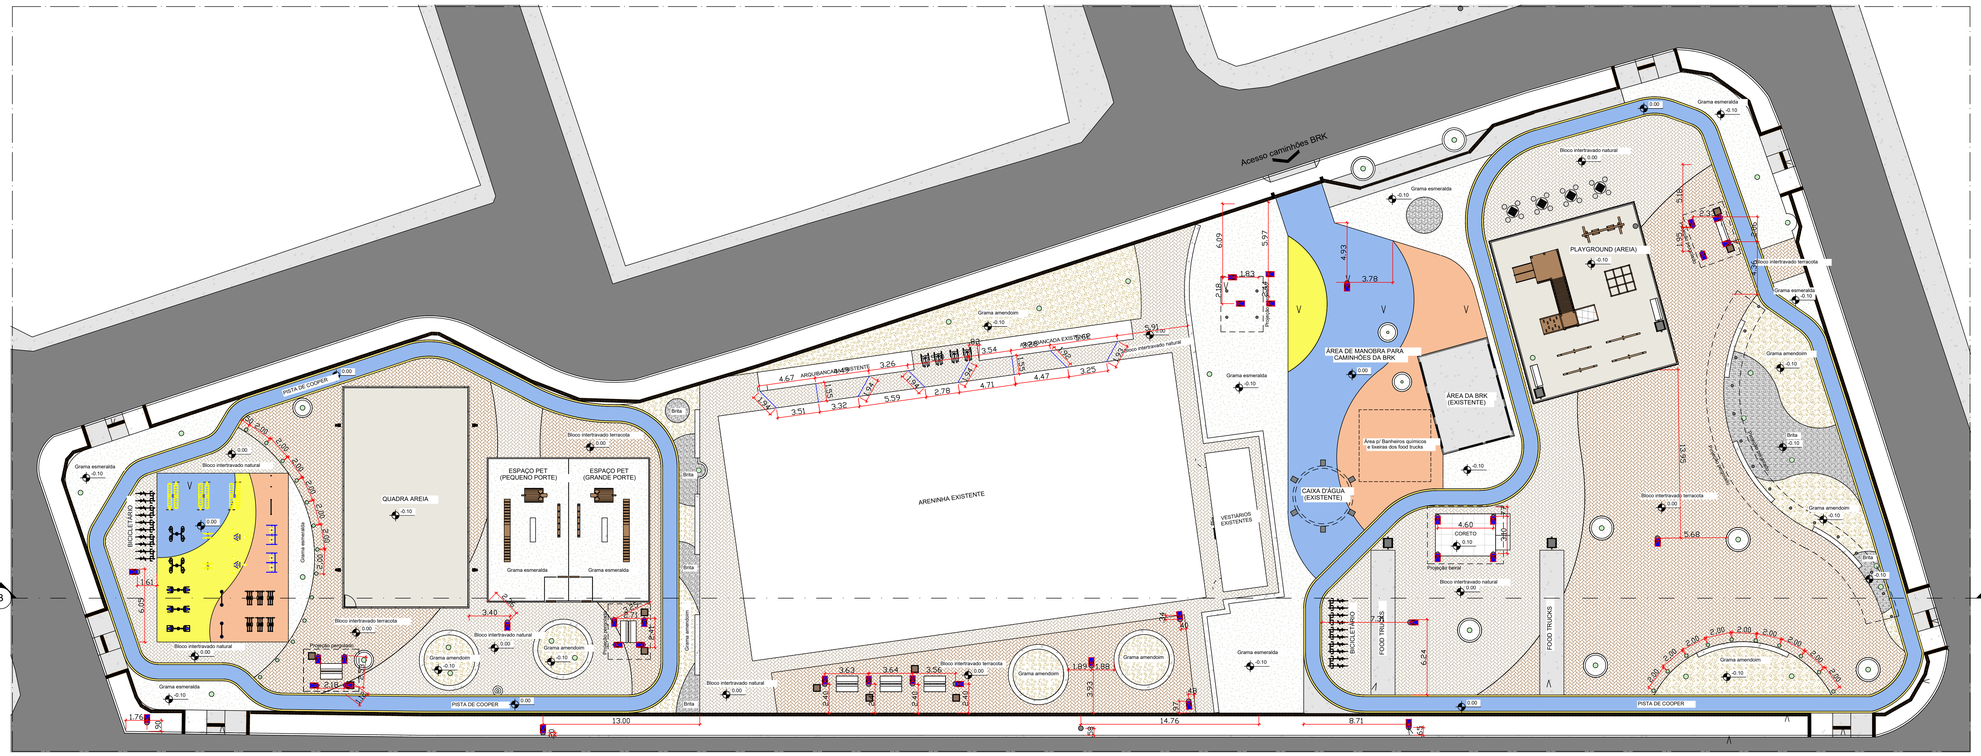

01 PLANTA DE IMPLANTAÇÃO

1 : 200

TABELA DE ILUMINAÇÃO

SÍMBOLO	DESCRIÇÃO	QUANT.	FOTO REFERENCIAL
	CALHA EM ALUMÍNIO OU INOX PARA PISO COM LED 10 WATTS/m²	16m	
	POSTE LED 50w 3m 3000K IDEAL P-84 1-3K - RLUX ILUMINAÇÃO	35un	
	LUMINÁRIA WAY RING - BALIZADOR DE SOLO 1W 6 LUMENS - STELLA	23un	
	POSTE DE AÇO GALVANIZADO CÔNICO RETO COM REFLETOR MODULAR LED 200W, ALTURA 9 METROS	04un	

OBSERVAÇÕES GERAIS

01- ATENÇÃO PARA PONTOS LUMINOTÉCNICOS REFERENTES A ILUMINAÇÃO SÊNICA
02- ILUMINAÇÃO GERAL DA PRAÇA É DE RESPONSABILIDADE DA SIMA OU EMPRESA CONTRATADA.

DOCUMENTOS DE REFERÊNCIA

NOTAS GERAIS

LEGENDA

PROPRIETÁRIO: PREFEITURA MUNICIPAL DE MACEIÓ–AL

Documento assinado digitalmente
ELISABETH DE LIRA SANTOS
Data: 19/11/2025 10:22:16-0300
Verifique em https://validar.iti.gov.br

RESPONSÁVEL TÉCNICO: ARQUITETA ELISABETH DE LIRA SANTOS – 000A280518

SECRETARIA MUNICIPAL DE INFRAESTRUTURA DE MACEIÓ

PROJETO: PROJETO DE ILUMINAÇÃO – PRAÇA DUBEUX LEÃO	ARQTA. COLABORADORA:
TÍTULO: PLANTA DE ILUMINAÇÃO	VERIFICADO POR:
	APROVADO POR:

DATA:	CÓDIGO: (CÓD. EMPREENDIMENTO - ESPECIALIDADE - FASE - DISCIPLINA - Nº DE PRANCHA)	REVISÃO:	ESCALA:	DESENHADO POR:
NOV/2025	PD - DIL - IL - 01	PROJETO INICIAL	1/200	