






01 PLANTA BAIXA TÉCNICA
1 : 200

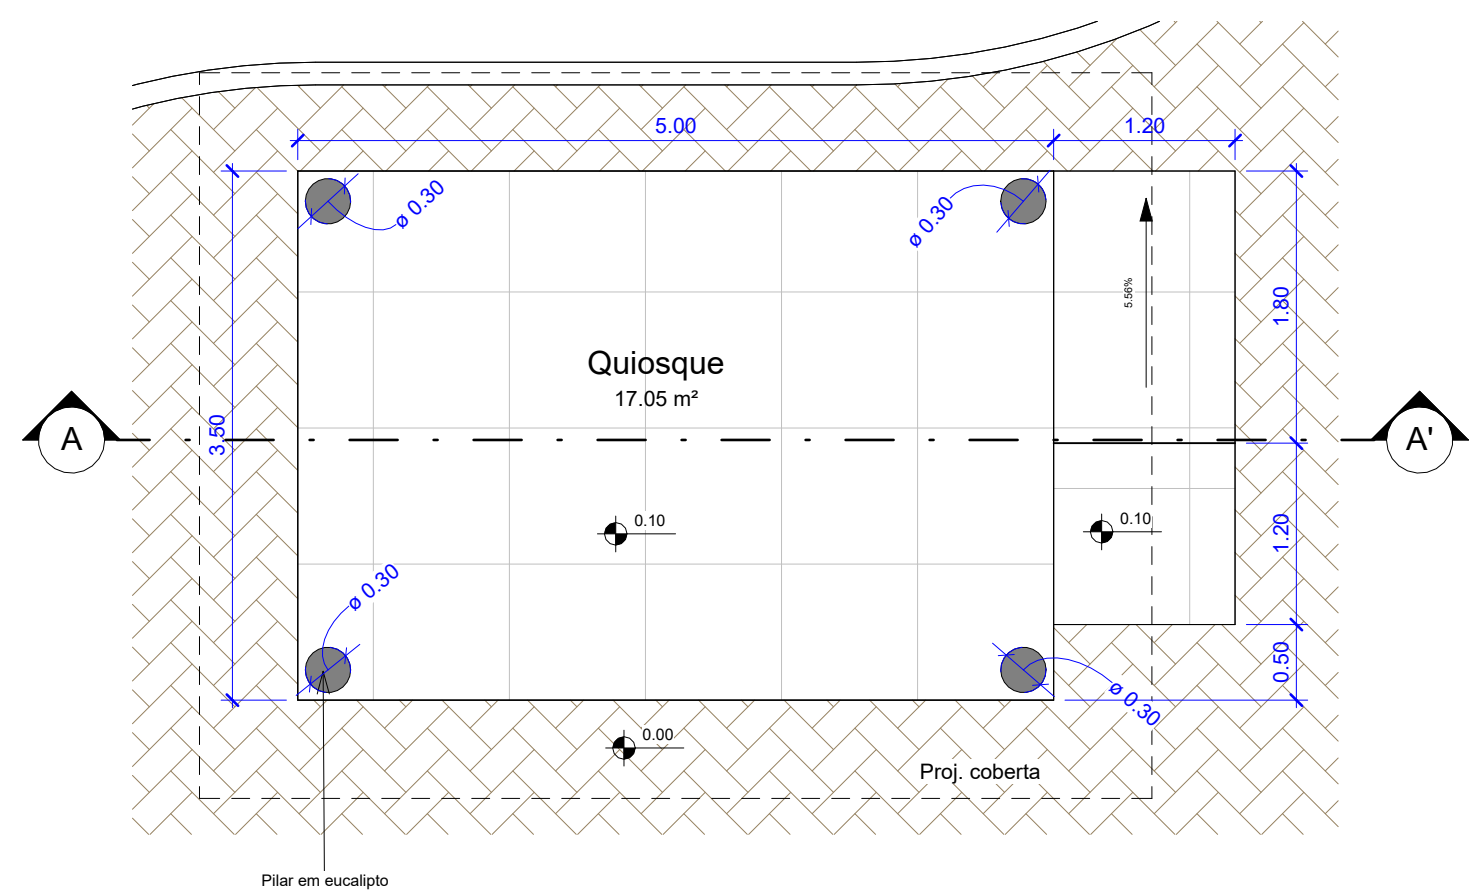


02 PLANTA BAIXA - QUIOSQUE
1 : 50

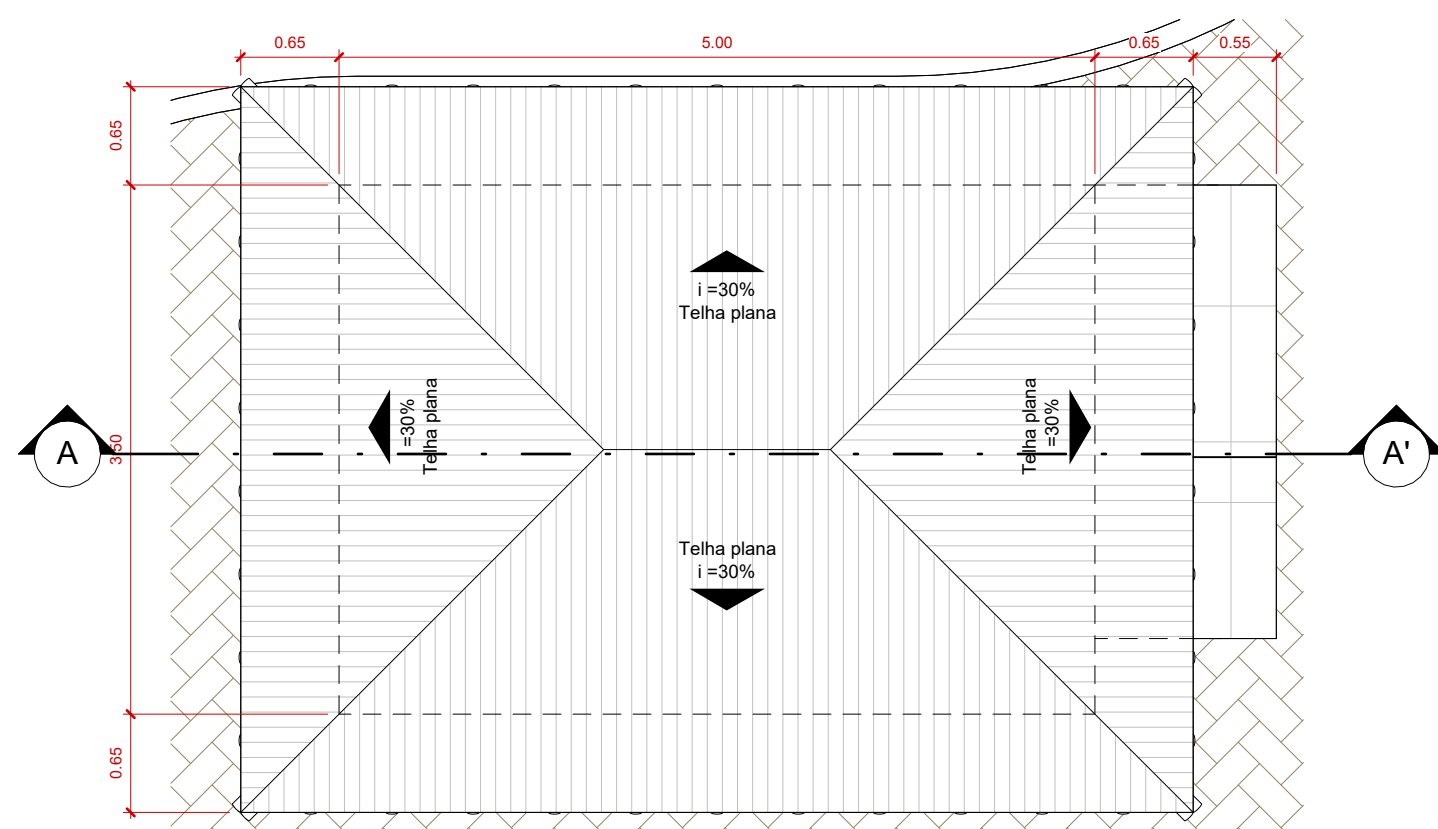

03 PLANTA DE COBERTA - QUIOSQUE
1 : 50

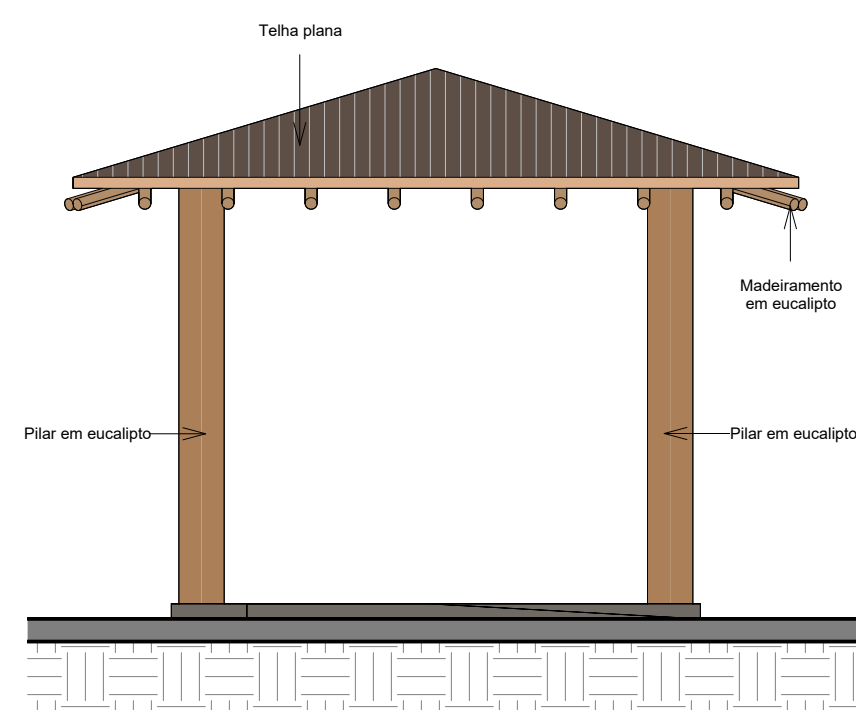

04 VISTA LATERAL - QUIOSQUE
1 : 50

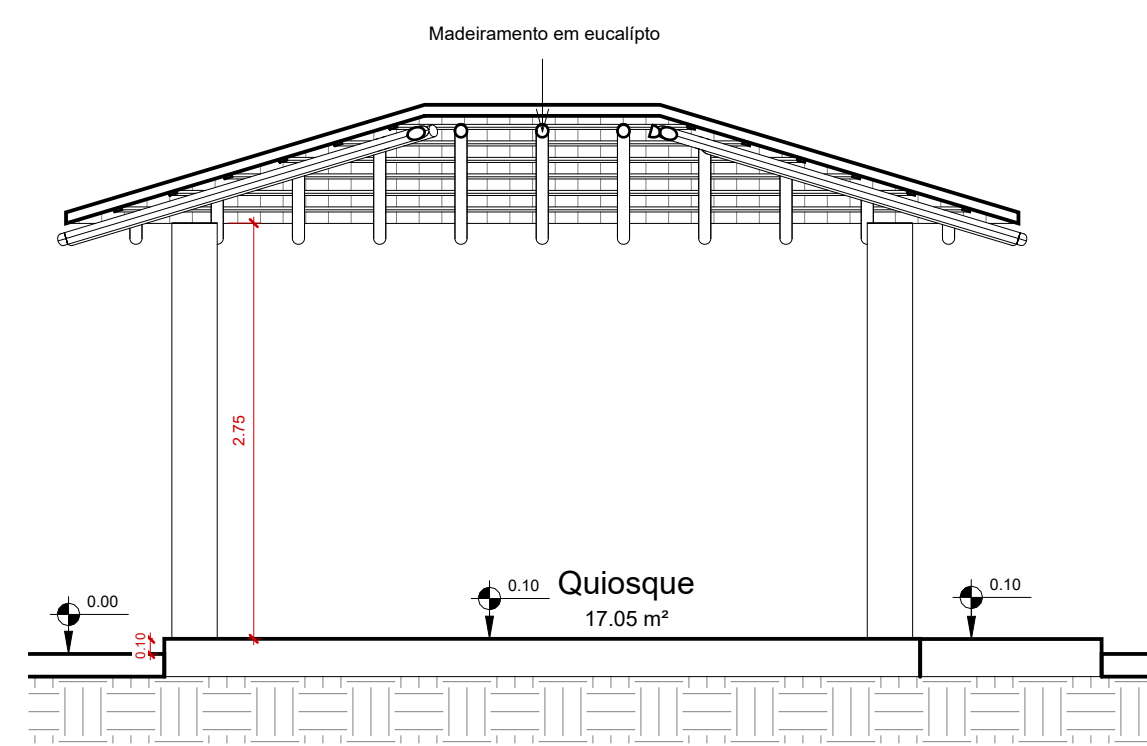

05 CORTE - QUIOSQUE
1 : 50



PREFEITURA MUNICIPAL DE
MACEIÓ
SUDES
SUPERINTENDÊNCIA MUNICIPAL DE
DESENVOLVIMENTO SUSTENTÁVEL

PROJETO DE INTERVENÇÃO URBANA PRAÇA DUBEUX LEÃO

PROJETO URBANÍSTICO

Estr. Des. Carlos de Gusmão, Tabuleiro dos Martins, Maceió/AL

RESPONSÁVEIS TÉCNICOS:

ELISABETH DE LIRA SANTOS

Documento assinado digitalmente
ELISABETH DE LIRA SANTOS
Data: 19/11/2025 10:22:16-0100
Verifique em: <https://valida.cpf.gov.br>

(CAU: 000A280518 / CPF: 662.690.674-72)

ESCALA: Como
Indicado

DATA:
NOV/2025

PLANTA BAIXA TÉCNICA GERAL, PLANTA DE
COBERTA, PLANTA BAIXA, VISTA E CORTE DO
QUIOSQUE

02

EQUIPE RESPONSÁVEL: ELISABETH DE LIRA SANTOS