






01 PLANTA DE IMPLANTAÇÃO
1 : 200

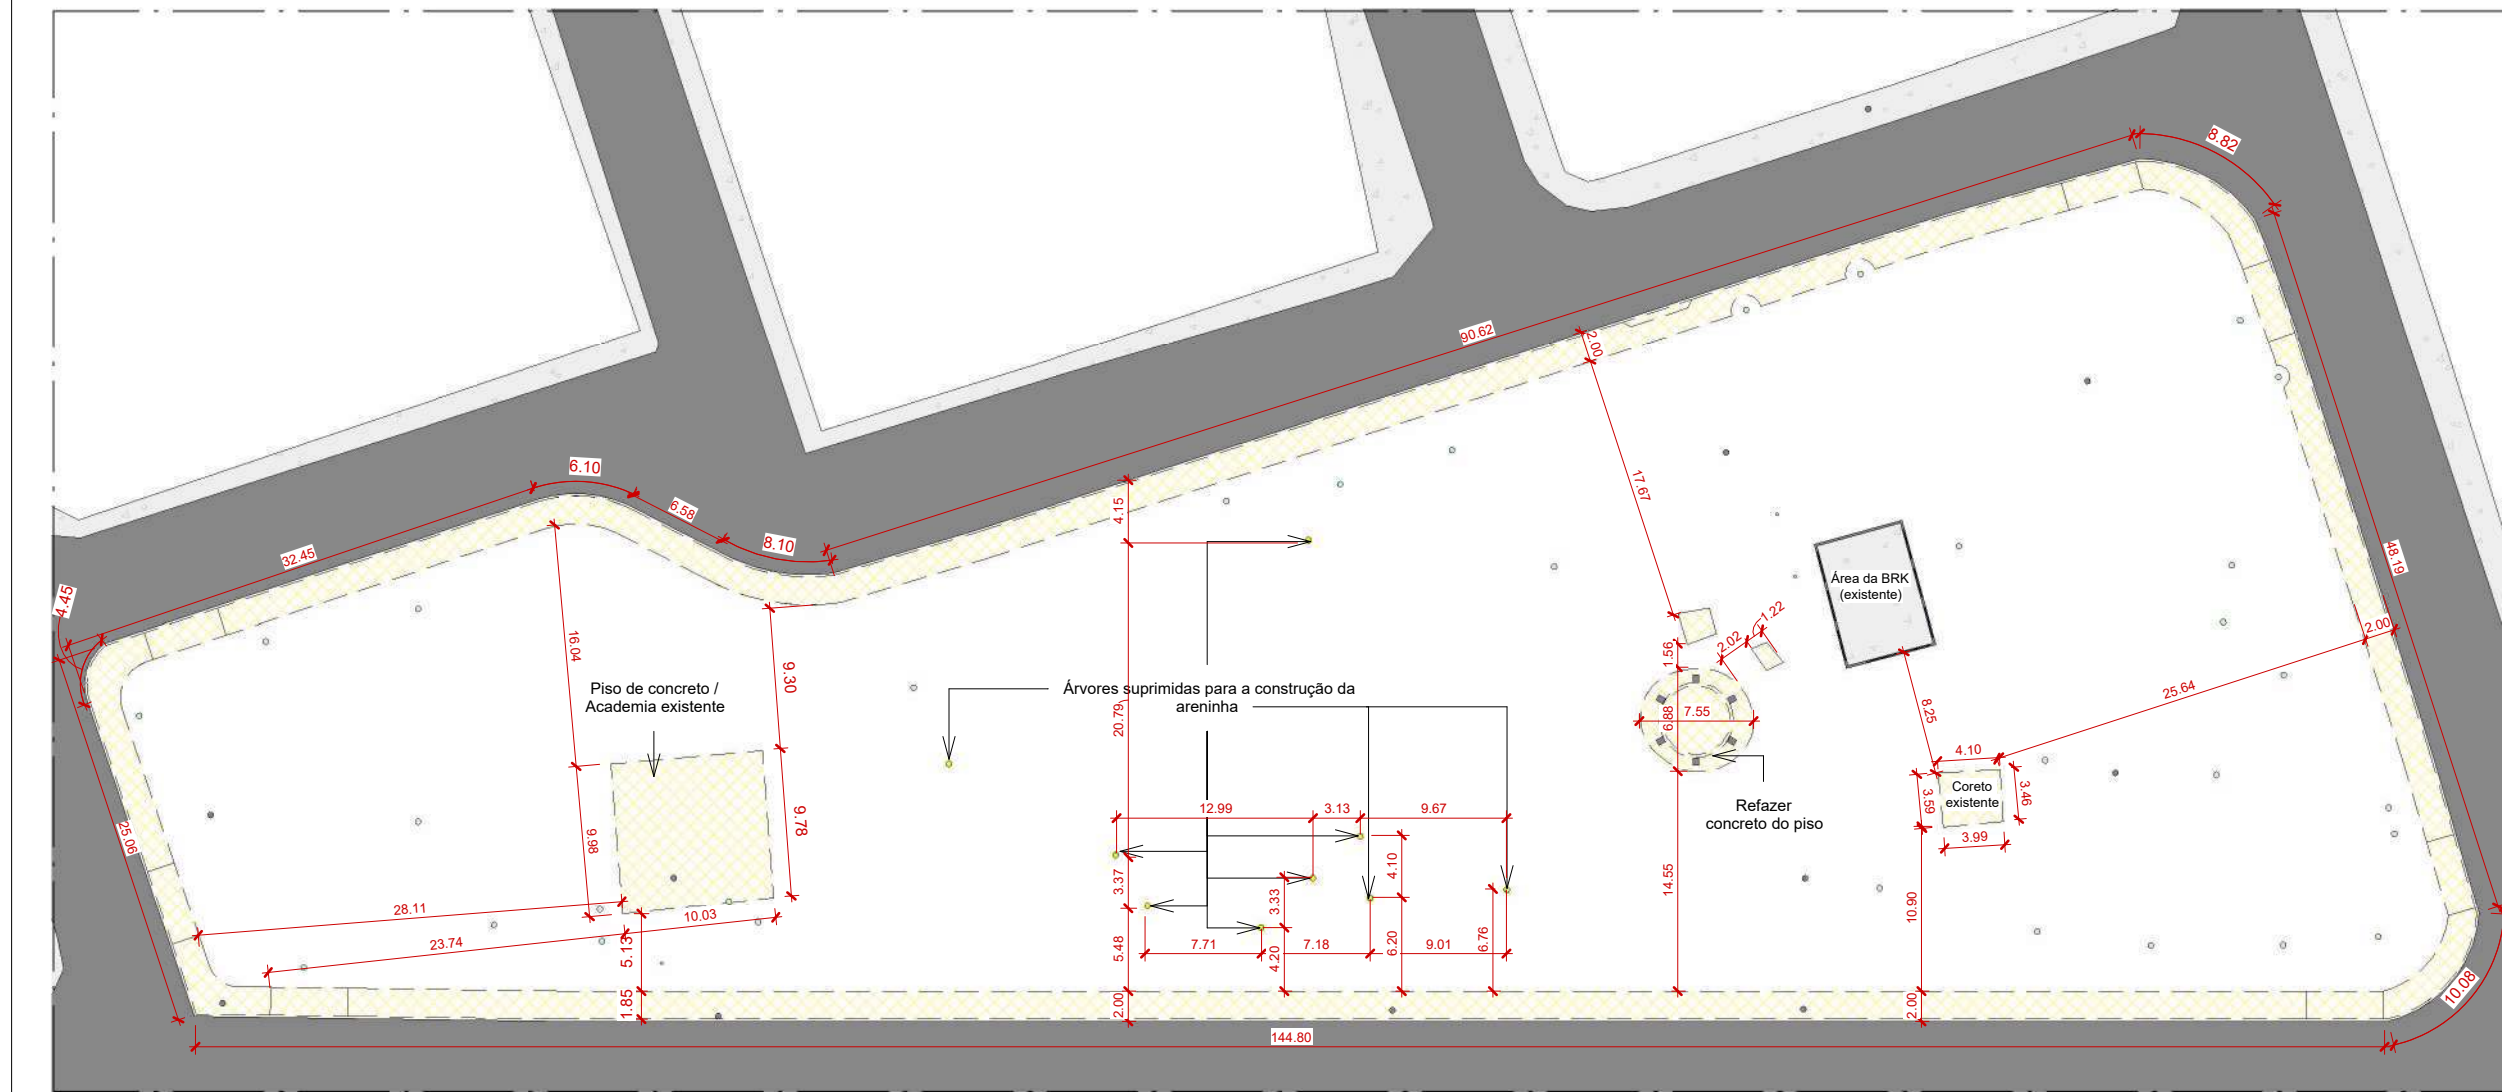


03 PLANTA DE DEMOLIÇÃO
1 : 500

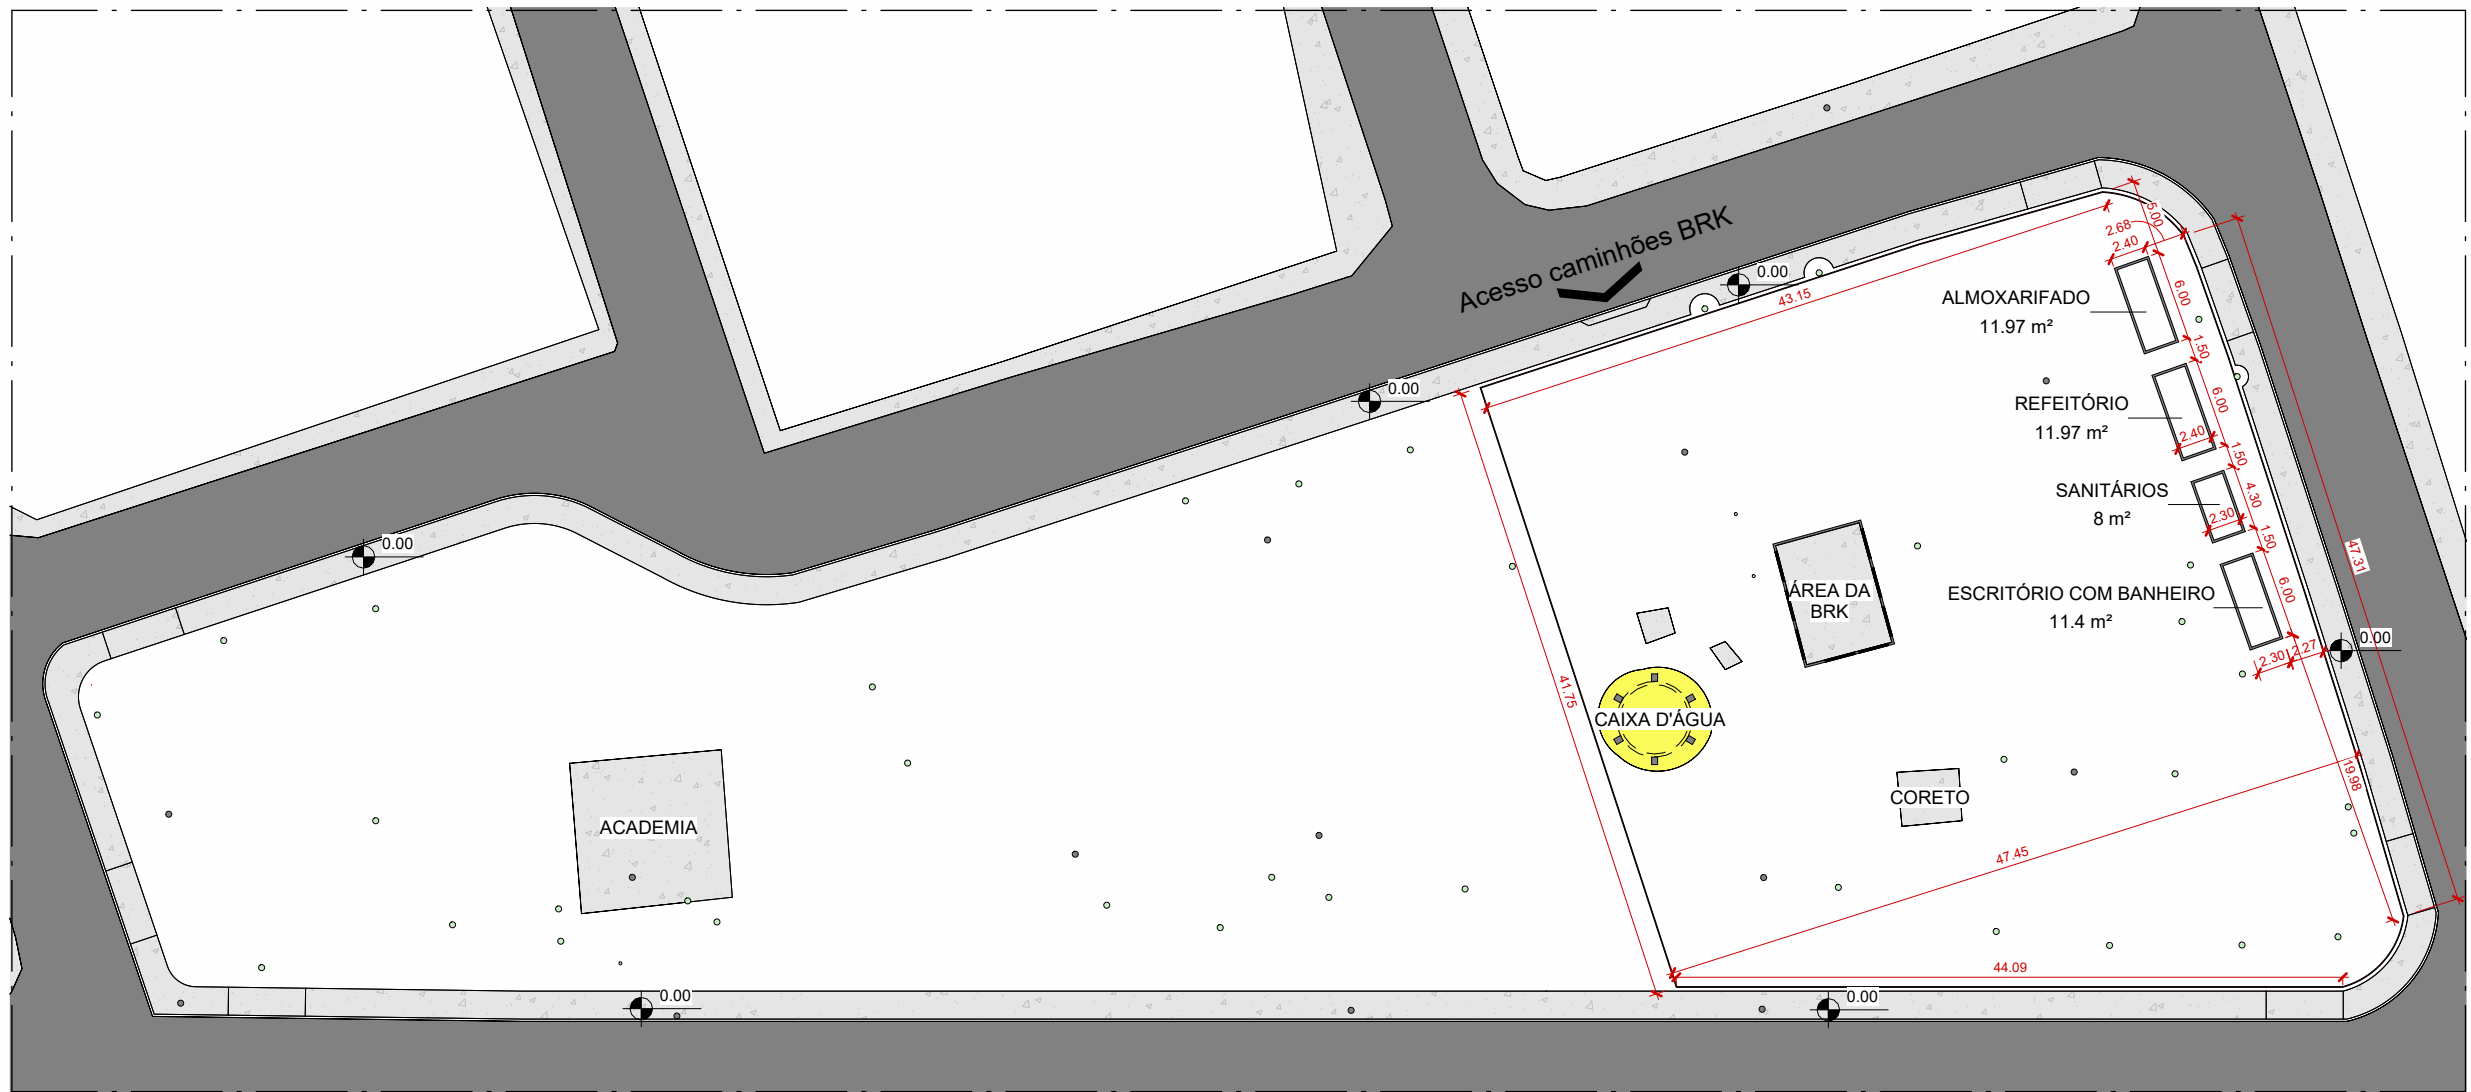

05 PLANTA BAIXA - CANTEIRO DE OBRAS
1 : 500

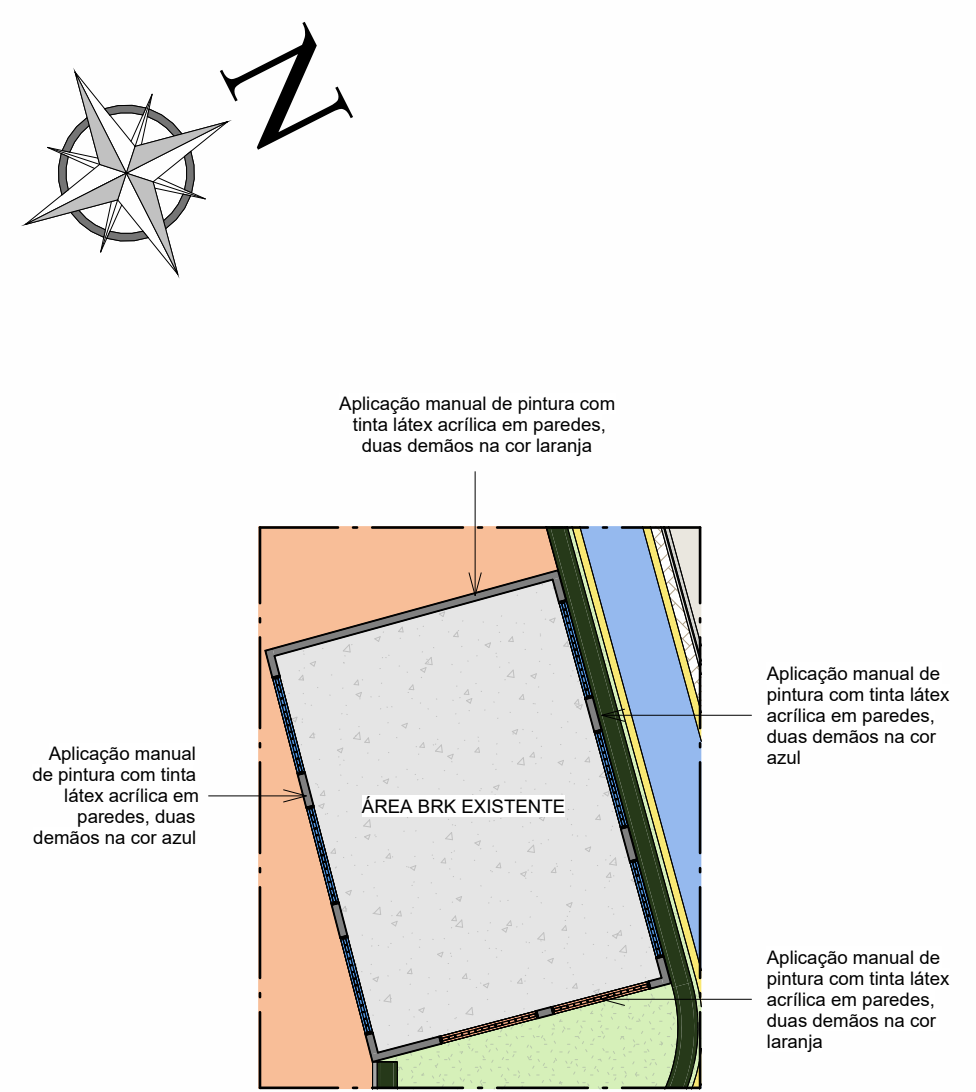

06 DETALHE - ÁREA BRK EXISTENTE
1 : 150

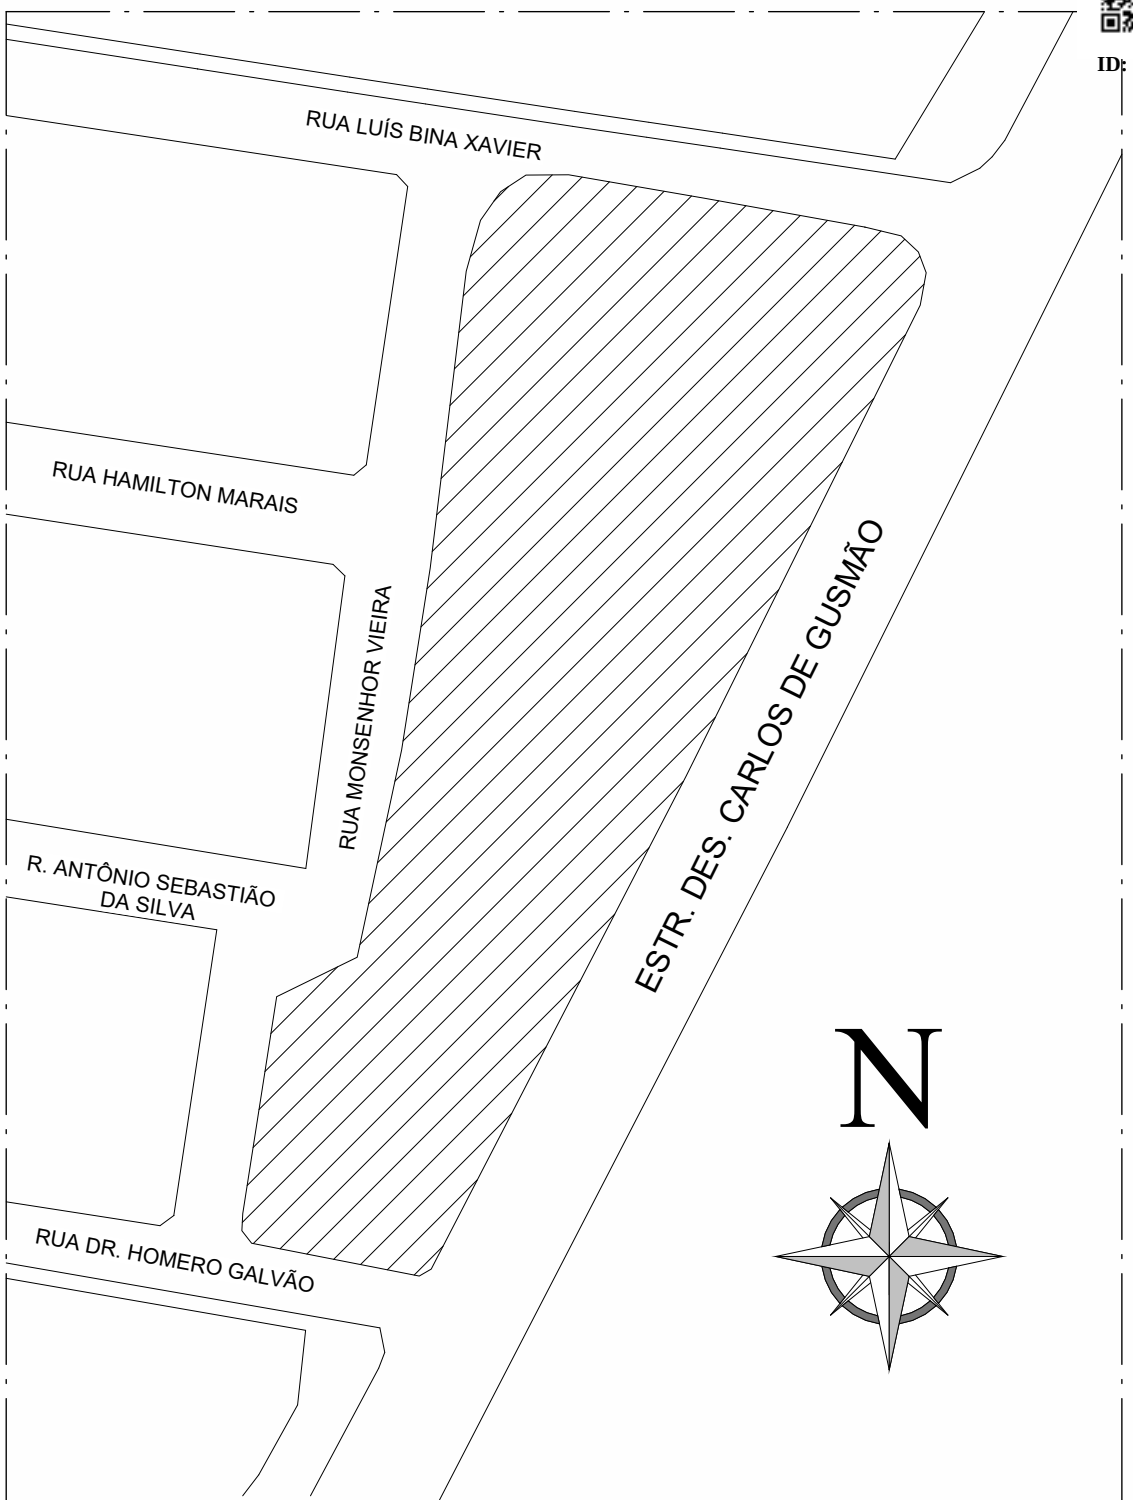

02 PLANTA DE SITUAÇÃO
1 : 1000



PREFEITURA MUNICIPAL DE MACEIÓ
SUDES
SUPERINTENDÊNCIA MUNICIPAL DE DESENVOLVIMENTO SUSTENTÁVEL

PROJETO DE INTERVENÇÃO URBANA
PRAÇA DUBEUX LEÃO

PROJETO URBANÍSTICO

Estr. Des. Carlos de Gusmão, Tabuleiro dos Martins, Maceió/AL

RESPONSÁVEIS TÉCNICOS:

ELISABETH DE LIRA SANTOS

(CAU: 000A280518 / CPF: 662.690.674-72)

ESCALA:	Como Indicado	DATA:	NOV/2025	PLANTA DE IMPLANTAÇÃO, SITUAÇÃO, PLANTA EXISTENTE/DEMOLIÇÃO, PLANTA BAIXA, CANTEIRO DE OBRA E DETALHE DA ÁREA BRK EXISTENTE	01
EQUIPE RESPONSÁVEL: ELISABETH DE LIRA SANTOS					