CONFERE COM ORIGINAL

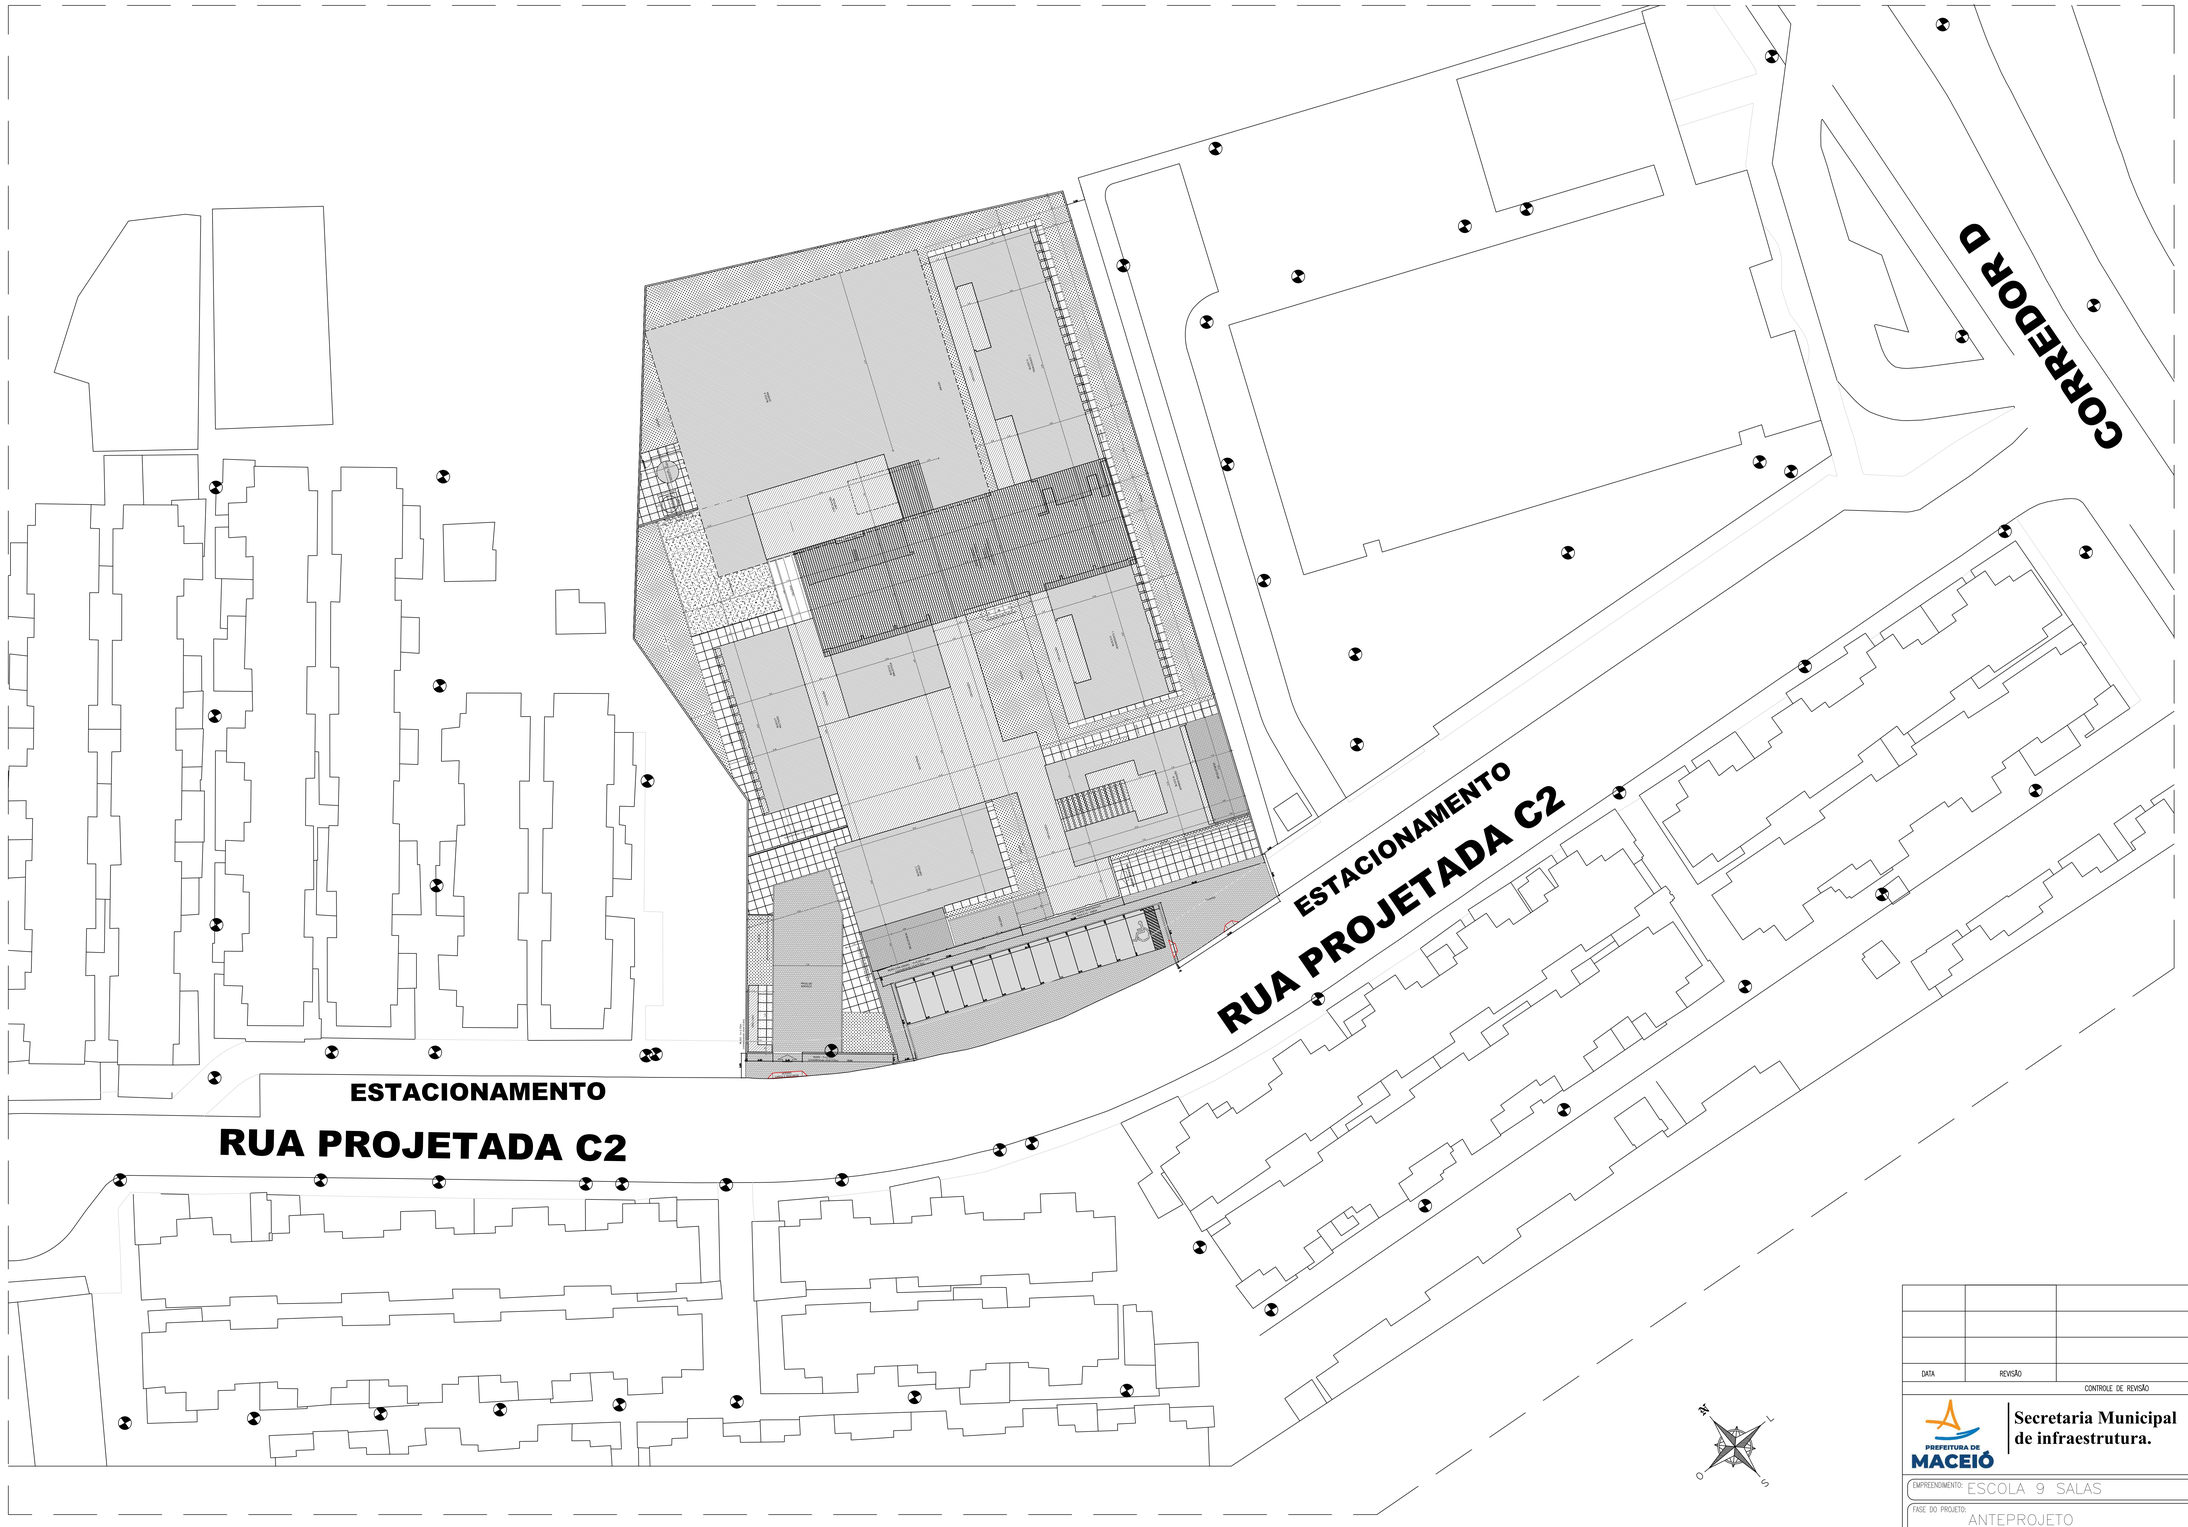

DATA	REVISÃO	DESCRIÇÃO

CONTROLE DE REVISÃO

PREFEITURA DE MACEIÓ

Secretaria Municipal de infraestrutura.

PREFEITURA DE MACEIÓ

EMPREENDIMENTO: ESCOLA 9 SALAS

LOCAL: RUA PROJETADA C2 BENEDITO BENTES

FASE DO PROJETO: ANTEPROJETO

FOLHA: 01/01

TÍTULO: PLANTA DE SITUAÇÃO – PLANALTO ESCOLA FNDE

ESCALA: 1/250

DESENHO: PLANTA BAIXA DE SITUAÇÃO – COTADA

DATA: 10/26

RESPONSÁVEL TÉCNICO

Nº DOC. SEMINFRA

Documento exportado em 23/10/2026 às 10:48:15 por MELINA MALTA DEOLINDO DE VASCONCELOS