CONFERE COM ORIGINAL

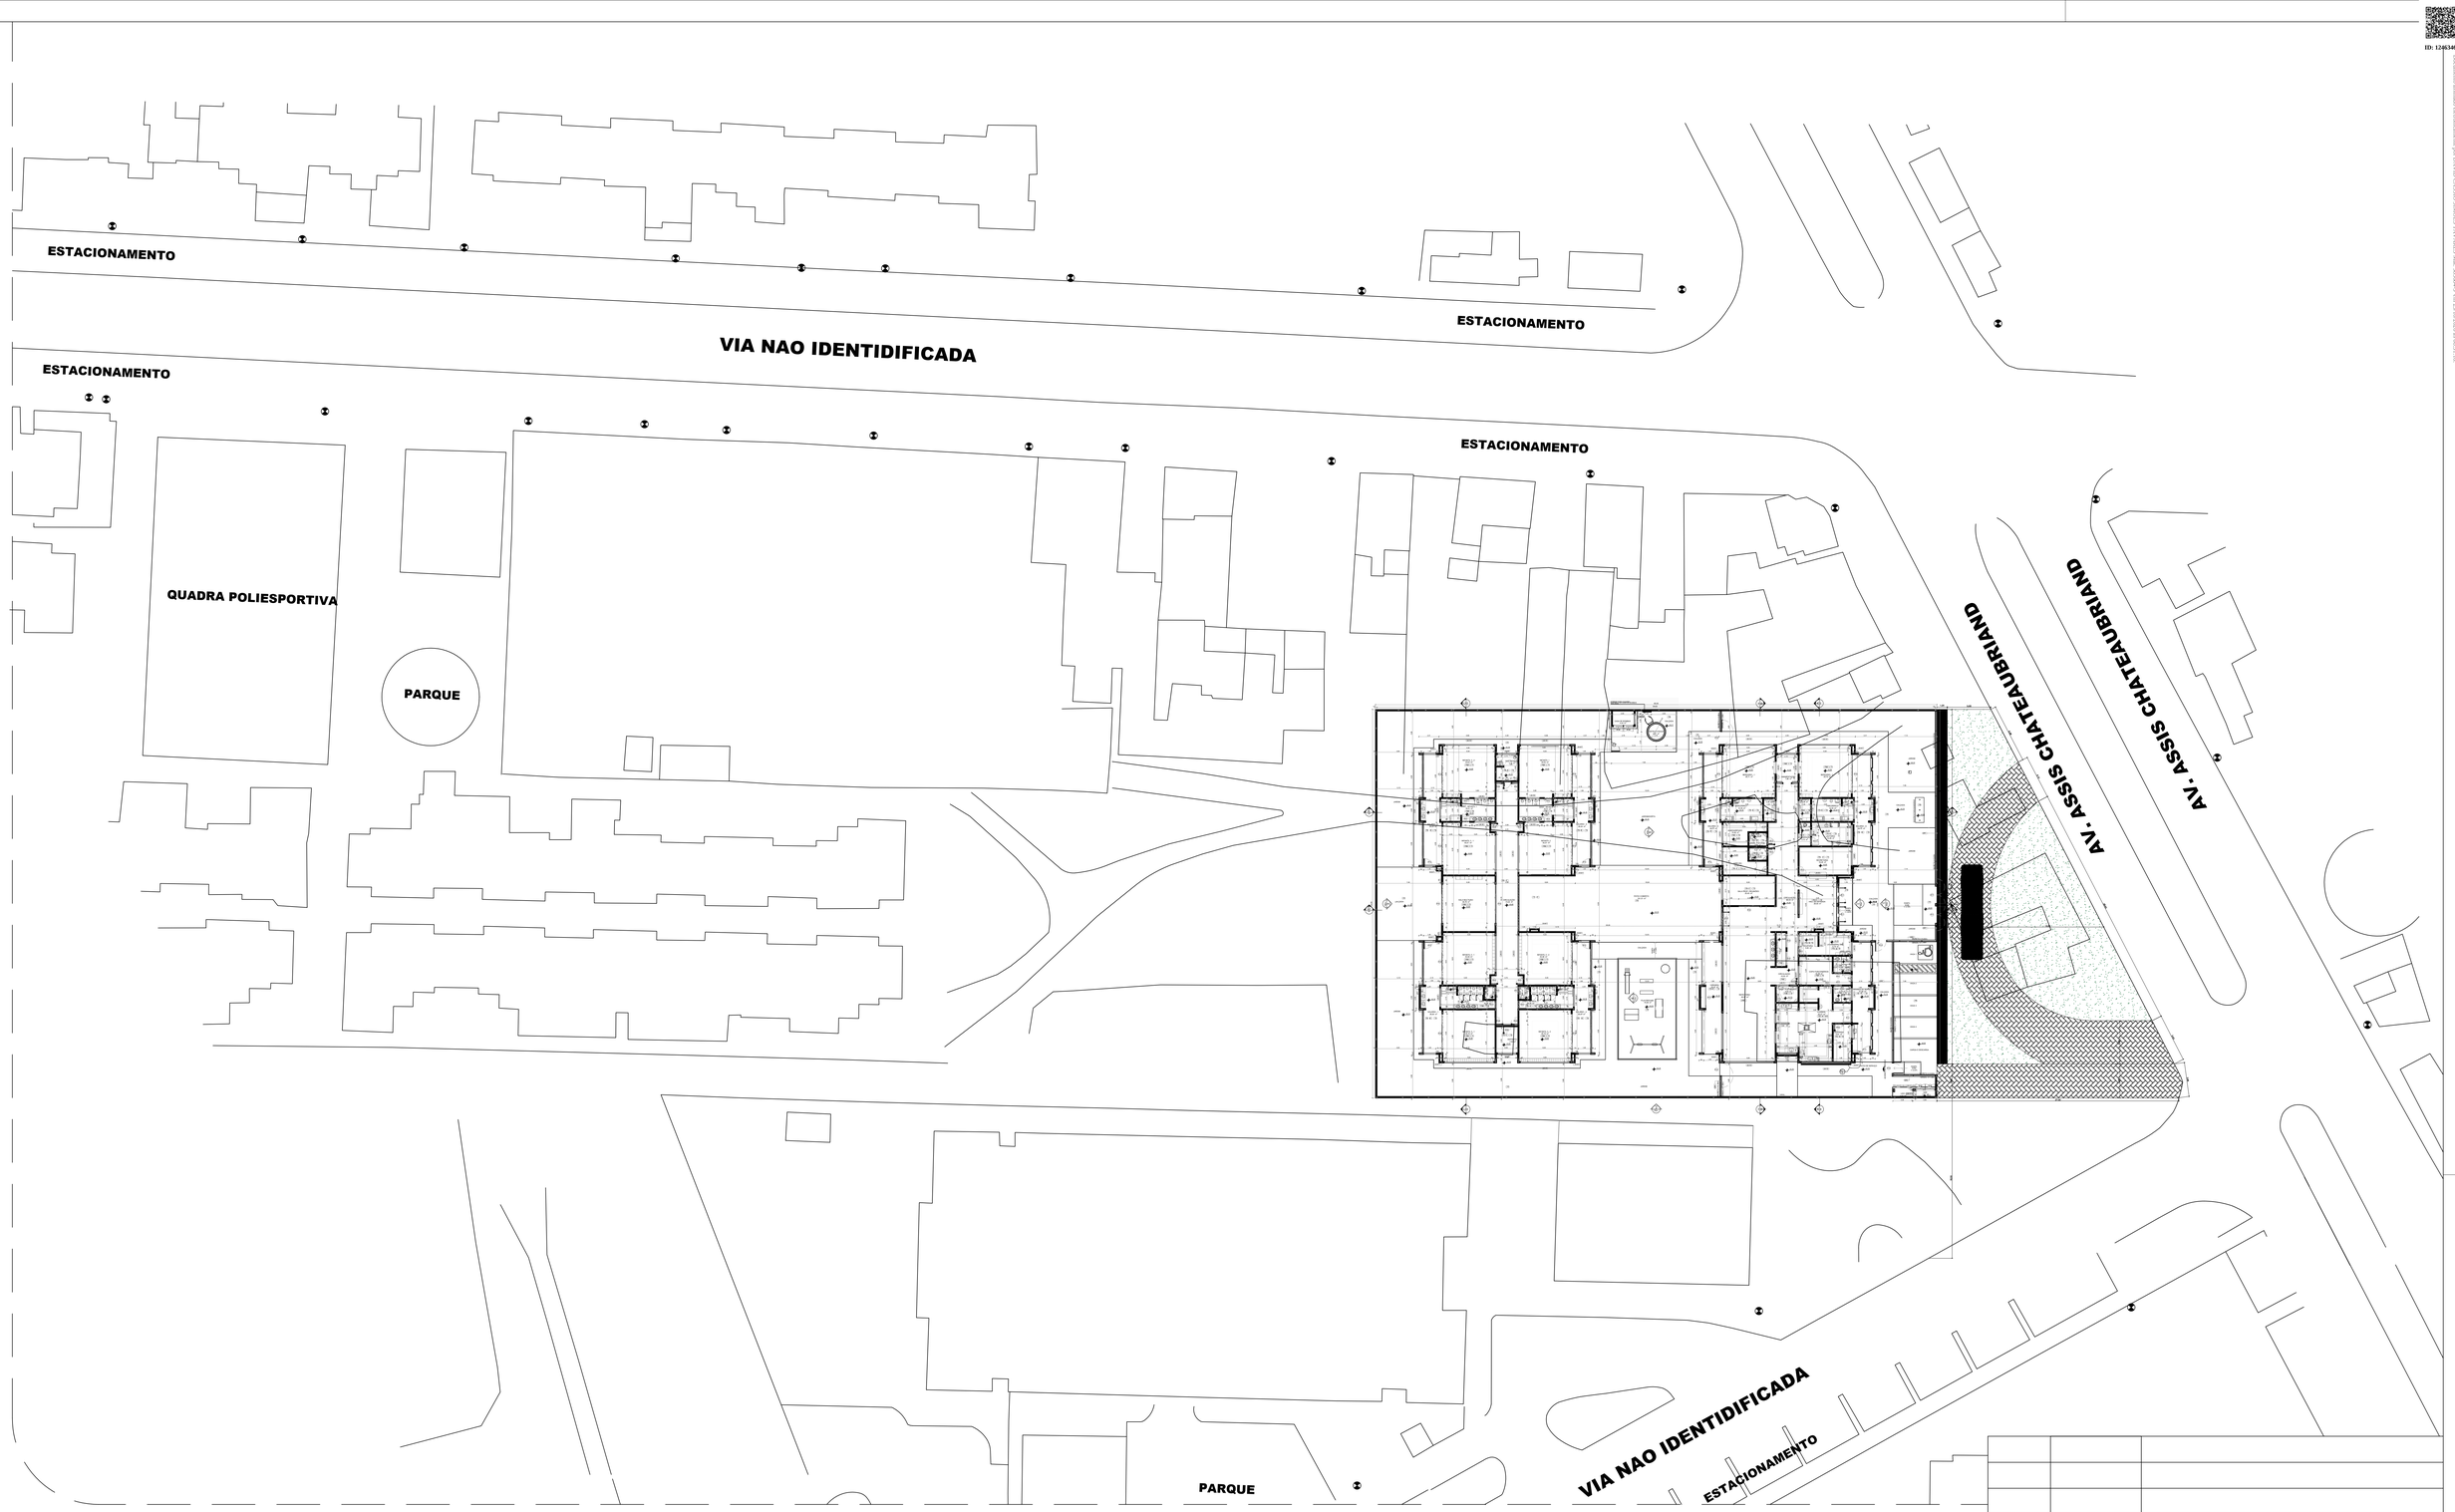

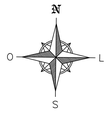

DATA	REVISÃO	DESCRIÇÃO

CONTROLE DE REVISÃO

PREFEITURA DE MACEIÓ

Secretaria Municipal de infraestrutura.

PREFEITURA DE MACEIÓ

EMPREENDIMENTO: Creche e Pré-escola TIPO 1

LOCAL: AV. ASSIS CHATEAUBRIAND BENEDITO BENTES

FASE DO PROJETO: ANTEPROJETO

FOLHA: 01/01

TÍTULO: PLANTA DE SITUAÇÃO – ALAMEDA PONTAL CRECHE FNDE

ESCALA: 1/250

DESENHO: PLANTA BAIXA DE SITUAÇÃO – COTADA

DATA: 10/26

RESPONSÁVEL TÉCNICO

Nº DOC. SEMINFRA

Documento exportado em 28/10/2026 às 11:29:12 por MELINA MALTA DEOLINDO DE VASCONCELOS