CONFERE COM ORIGINAL


ID: 12463461

Documento assinado eletronicamente por DAVID CASSIO SIMOES TAVARES Mat. 8630845 em 23/10/2026 às 08:51:16.


LEGENDA

ESPECIFICAÇÃO	DESCRIÇÃO	EXISTENTE	PROJETADO
POSTE	CONCRETO ARMADO DUPLO "T"	SUBSTITUIR	
CONDUTOR	REDE PRIMÁRIA	BITOLA DO CABO	BITOLA DO CABO
	REDE SECUNDÁRIA	BITOLA DO CABO	BITOLA DO CABO
	FIM DE REDE		
PROTEÇÃO E COMANDO	CHAVE FUSÍVEL		
	GRAMPO DE LINHA VIVA		
	ATERRAMENTO PROVISÓRIO.		
	ATERRAMENTO.		
	PÁRA - RAIO.		


1 PLANTA DE SITUAÇÃO
ESC.: 1/1000

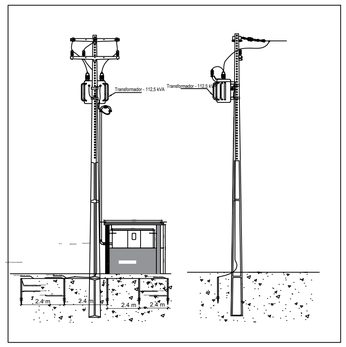


03 DETALHE SUBESTAÇÃO AÉREA
SEM ESCALA

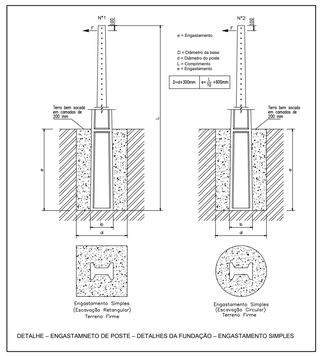


04 ENGASTAMENTO DE POSTE
SEM ESCALA

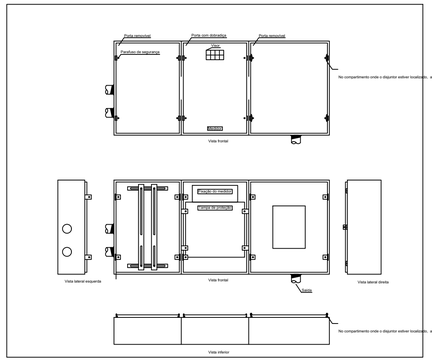


05 CAIXA DE MEDIÇÃO EM BT - 112,5 kVA
SEM ESCALA

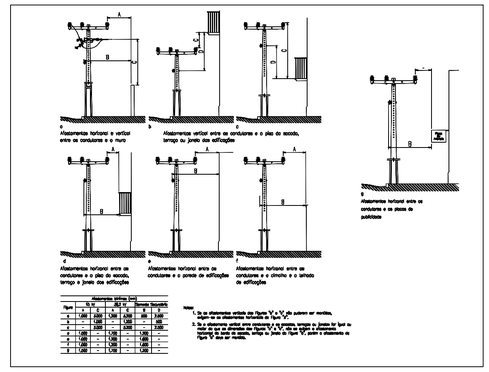

06 AFASTAMENTO MÍNIMO
SEM ESCALA

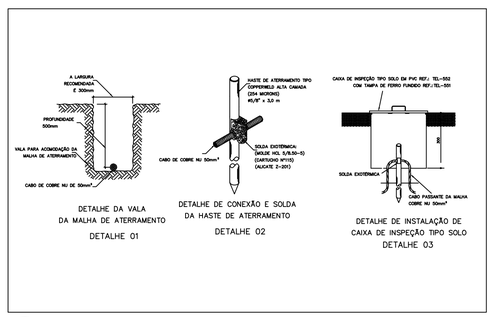

07 DETALHE ATERRAMENTO
SEM ESCALA

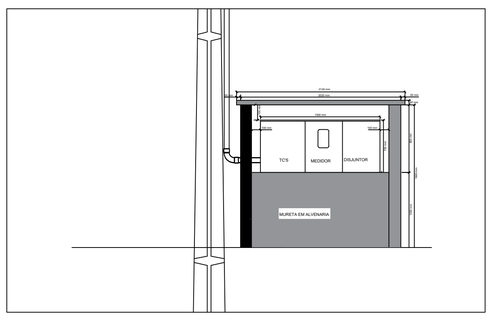

08 DETALHE DA MURETA DE MEDIÇÃO
SEM ESCALA

00	OUT/2026	EMISSÃO INICIAL
Nº REV.:	DATA:	DESCRIÇÃO:

MÉDIA TENSÃO

Endereço: Rua Alamedas Jatiúca - Benedito Bentes 57085-160

Assunto: PLANTA DE SITUAÇÃO E DETALHES.

Data: OUT/2026

Escala: 1/1000

Folha: 01/01

Desenho:

Código: MÉDIA TENSÃO

Cliente: CRECHE ESCOLA - TIPO 01

Proprietário:

SECRETARIA MUNICIPAL DE EDUCAÇÃO DE MACEIÓ
19.406.627/0001-75

Aprovações:

Autor do projeto:

GILTON MOREIRA DA SILVA
0595357 AL

Responsável técnico:

GILTON MOREIRA DA SILVA
0595357 AL

Direitos autorais reservados. A reprodução ou uso deste documento está limitado a finalidade para o qual está sendo fornecido.

Documento exportado em 28/10/2026 às 11:29:58 por MELINA MALTA DEOLINDO DE VASCONCELOS

QUADRO DE CARGAS PARA CALCULO PRELIMINAR DA CARGA INSTALADA E DA DEMANDA [1]									
OBS: Preencher somente campos em branco									
Item	Descrição	Qtd	Potência (kW)	Carga Instalada (kW)	FP	Carga Instalada (kVA)	FD	Demanda (kW)	Demanda (kVA)
1	Iluminação e Tugs	1	12	12	0,92	13,04	1	12,00	13,04
2	Iluminação e Tugs	1	30,731	30,731	0,92	33,40	0,5	15,37	16,70
3	Ar Condicionado 30.000 Btus	11	3,38	37,18	0,9	41,31	0,7	26,03	28,92
4	Ar Condicionado 22.000 Btus	1	2,43	2,43	0,91	2,67	1	2,43	2,67
5	Ar Condicionado 9.000 Btus	2	0,815	1,63	0,85	1,92	0,85	1,39	1,63
6	Torneira Elétrica	6	5	30	1	30,00	0,52	15,60	15,60
7	Chuveiro Elétrico	13	5	65	1	65,00	0,29	18,85	18,85
8	Motor 3CV	1	2,2	2,2	0,66	3,33	1	2,20	3,33
9	Motor 3CV	1	2,2	2,2	0,66	3,33	0,7	1,54	2,33
10									
11									
TOTAL				183,37		194,0125		95,40	103,08
FATOR DE POTÊNCIA DE REFERÊNCIA				0,92					
FATOR DE POTÊNCIA MÉDIO DA INSTALAÇÃO				0,95					

[1] Os cálculos definitivos devem seguir conforme projeto elétrico realizado por profissional devidamente habilitado.

Documento assinado eletronicamente por DAVID CASSIO SIMOES TAVARES Mat. 983684-5 em 23/10/2026 às 08:51:16.

Documento exportado em 28/10/2026 às 11:29:58 por MELINA MALTA DEOLINDO DE VASCONCELOS

CONFERE COM ORIGINAL

equatorial ENERGIA

CÁLCULO E PARÂMETROS PRELIMINARES DE DIMENSIONAMENTO DE SUBESTAÇÃO AEREA [1]

PARÂMETROS DE ENTRADA

I - DADOS DO CLIENTE

Nome Cliente	*CRECHE Nº 04 - BENEDITO BENTES - TIPO 01*
Endereço	*Rua Alamedas Jatiúca - Benedito Bentes 57085-160*
Contatos	

Especifique as tensões primárias e secundárias

Tensão Primária	13,8	kV
Tensão Secundário	380/220	V

Carga Instalada	194,01 kVA	183,37 kW
Demanda	103,08 kVA	95,4 kW

Preencha o Quadro de Cargas com seus respectivos valores na aba "QUADRO DE CARGAS"

Tabela 25 - NT.002

II - CORREÇÃO DE EXCEDENTE REATIVO - CÁLCULO DE CAPACITOR

Fator de Potência Médio: 0,95

Fator de Potência Referência: 0,92

Potência reativa do (s) Banco (s) de Capacitor (es) para correção do fator de potência: 0,00 kVAr

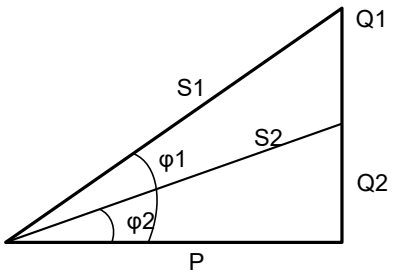


Tabela 12 - NT.002


III - CÁLCULO DO TRANSFORMADOR

Transformador Recomendado: 112,5 kVA

POSTE (m): 11

ESFORÇO (daN): 600

Potência Mínima do Banco de Capacitores (kVAr) quando o transformador está operando a vazio ou com carga muito baixa: 5 kVAr

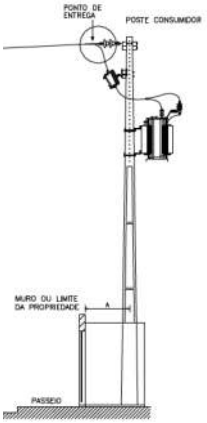

NOTA: Deve ser projetado e dimensionado bancos de capacitores fixos instalados na baixa tensão para compensação do fator de potência quando o transformador está operando a vazio ou carga muito baixa.

Tabela 10A - NT.00002

IV - CÁLCULO DO ELO FUSÍVEL

Elo fusível recomendado para Transformador: 5H

Elo fusível recomendado para Ponto de derivação: 10K



NOTA: Não será utilizada chave fusível em transformador particular, salvo nas situações em que o ponto de derivação fique a uma distância superior a 30 m do ponto de entrega. A chave fusível é obrigatória em subestações localizadas em áreas classificadas como rurais.


T.00002

V - DIMENSIONAMENTO DOS CIRCUITOS SECUNDÁRIO

Corrente Secundária (A): 171 A

Disjuntor: 175 A



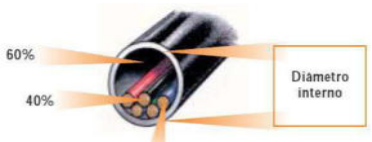

Documento assinado eletronicamente por DAVID CASSIO SIMOES TAVARES Mat. 983684-5 em 23/10/2026 às 08:51:16.

Documento exportado em 28/10/2026 às 11:29:58 por MELINA MALTA DEOLINDO DE VASCONCELOS

Tabelas 11 e 11A - N

Cabos de cobre com isolação termofixa (XLPE) 0,6/1kV (mm²)	3#70 (35)
Eletroduto de Aço Galvanizado com Diâmetro nominal mm (pol)	65 (2 ½)"

Condutores






Condutor de Aterramento

Cobre (mm²)	Aço Cobreado (AWG)
25	2

DIAGRAMA UNIFILAR

VI - DIAGRAMA UNIFILAR DO POSTO DE TRANSFORMAÇÃO

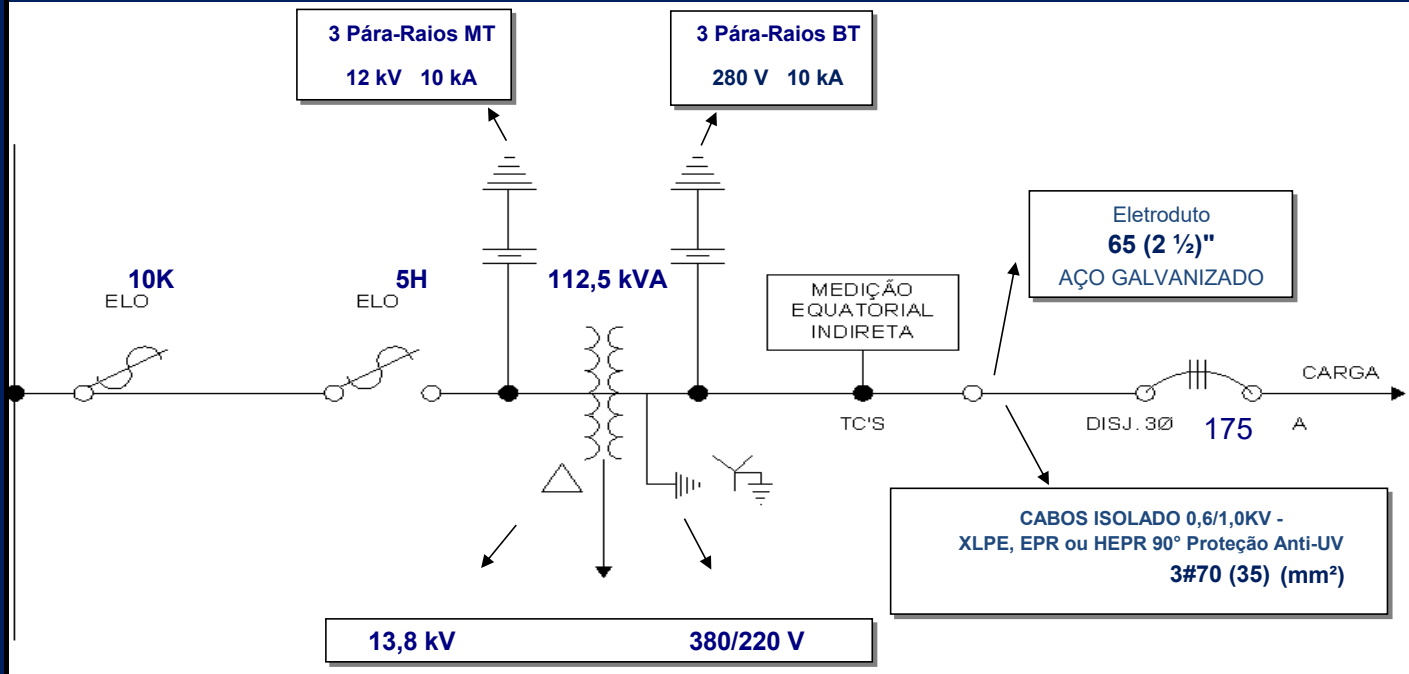

REDE AÉREA EQUATORIAL	13,80	KV

POSTE (m)	ESFORÇO MÍNIMO (daN)
11	600

[1] Os cálculos definitivos devem seguir conforme projeto elétrico realizado por profissional devidamente habilitado.

NORMAS UTILIZADAS NA ELABORAÇÃO DESTA PLANILHA DE CÁLCULO NT.00002.EQTL / NBR5410 / NBR14039 - REVISÃO 09 - 24/12/2024

Documento assinado eletronicamente por DAVID CASSIO SIMOES TAVARES Mat. 983684-5 em 23/10/2026 às 08:51:16.

Documento exportado em 28/10/2026 às 11:29:58 por MELINA MALTA DEOLINDO DE VASCONCELOS