CONFERE COM ORIGINAL

ID: 11[illegible]94229
Documento assinado eletronicamente por JOSE ALBERTO REGO RIFAS Mat. 977374-6 em 19/08/2026 às 15:33:49.

DETALHAMENTO PARQUINHO 02

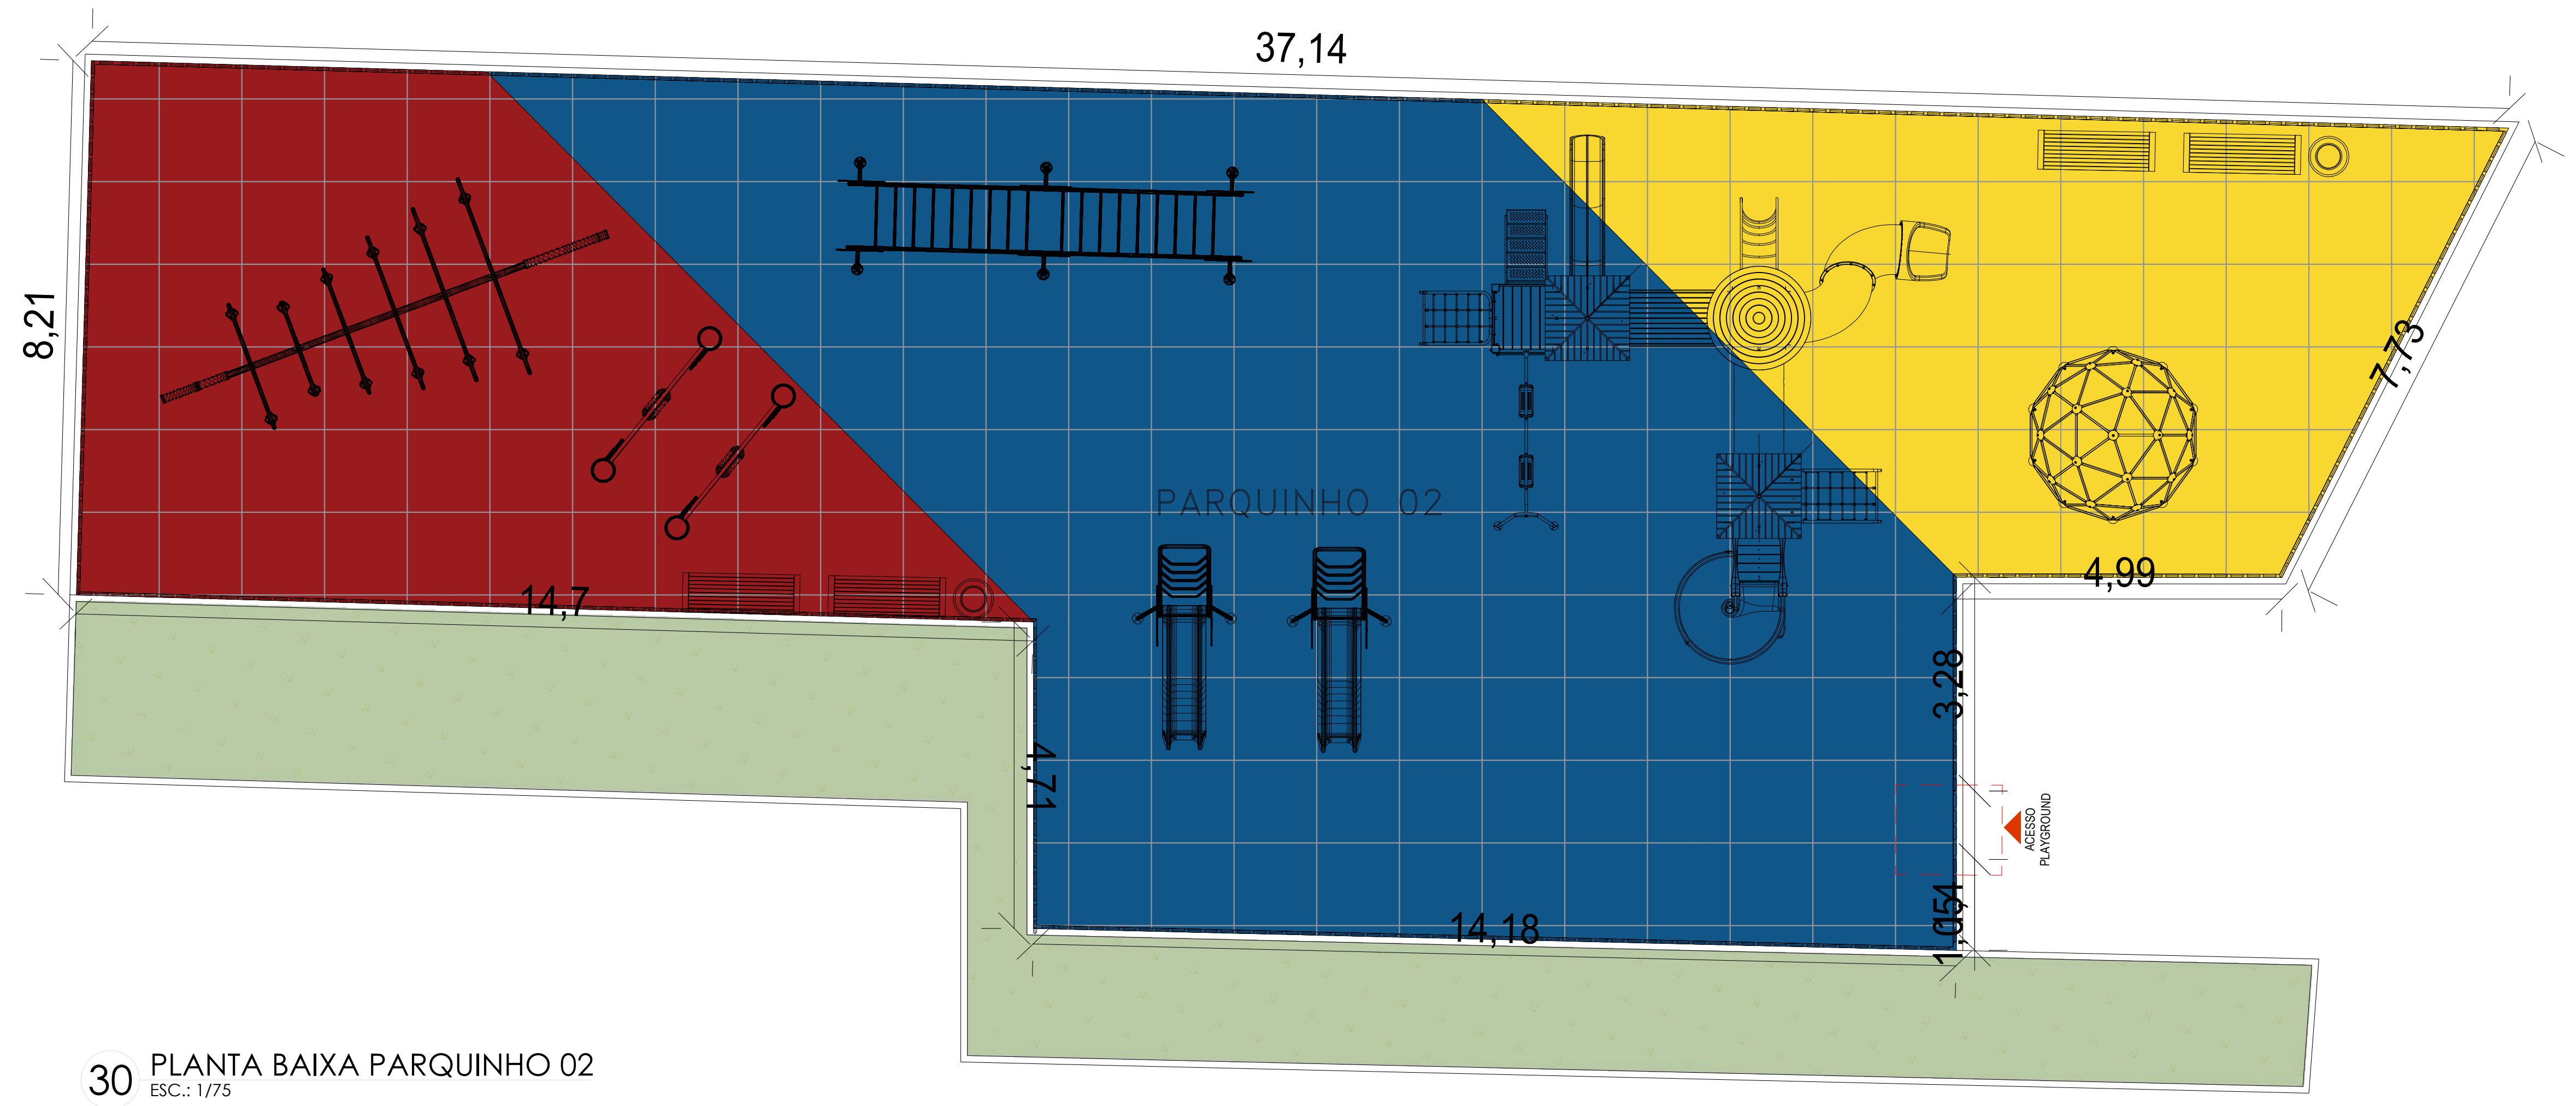

30 PLANTA BAIXA PARQUINHO 02
ESC.: 1/75

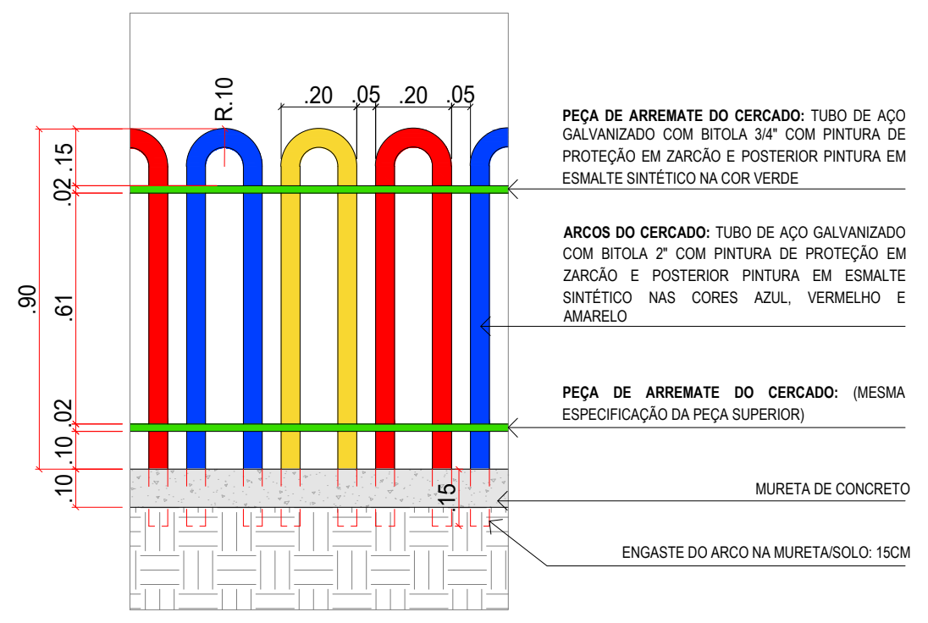

PEÇA DE ARREMATE DO CERCADO: TUBO DE AÇO GALVANIZADO COM BITOLA 3/4" COM PINTURA DE PROTEÇÃO EM ZARCÃO E POSTERIOR PINTURA EM ESMALTE SINTÉTICO NA COR VERDE

ARCOS DO CERCADO: TUBO DE AÇO GALVANIZADO COM BITOLA 2" COM PINTURA DE PROTEÇÃO EM ZARCÃO E POSTERIOR PINTURA EM ESMALTE SINTÉTICO NAS CORES AZUL, VERMELHO E AMARELO

PEÇA DE ARREMATE DO CERCADO: (MESMA ESPECIFICAÇÃO DA PEÇA SUPERIOR)

MURETA DE CONCRETO

ENGASTE DO ARCO NA MURETA/SOLO: 15CM

31 DETALHE ARCOS
ESC.: 1/20

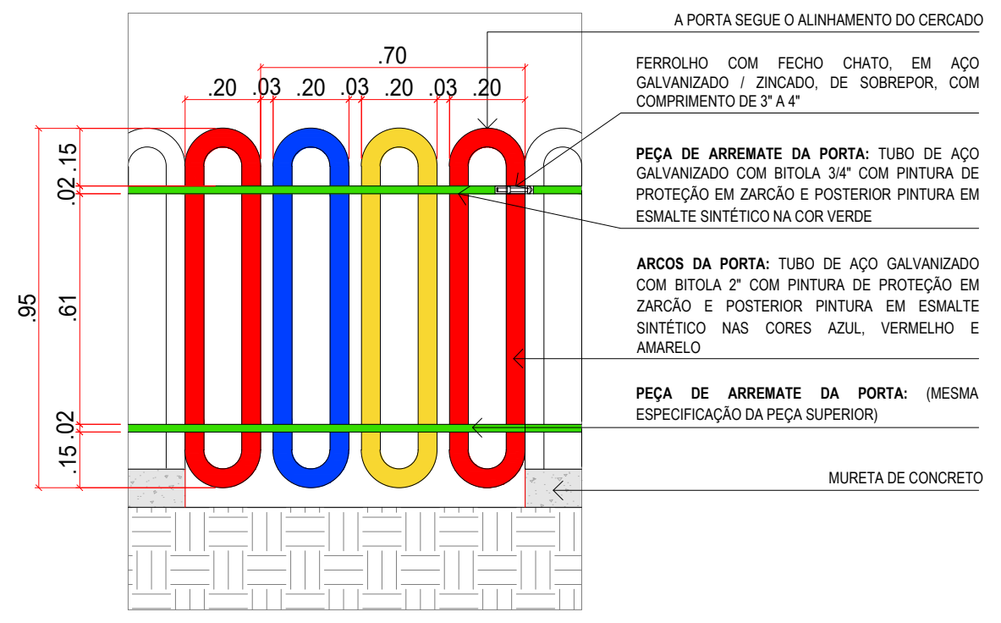

A PORTA SEGUE O ALINHAMENTO DO CERCADO

FERROLHO COM FECHO CHATO, EM AÇO GALVANIZADO / ZINCADO, DE SOBREPOR, COM COMPRIMENTO DE 3" A 4"

PEÇA DE ARREMATE DA PORTA: TUBO DE AÇO GALVANIZADO COM BITOLA 3/4" COM PINTURA DE PROTEÇÃO EM ZARCÃO E POSTERIOR PINTURA EM ESMALTE SINTÉTICO NA COR VERDE

ARCOS DA PORTA: TUBO DE AÇO GALVANIZADO COM BITOLA 2" COM PINTURA DE PROTEÇÃO EM ZARCÃO E POSTERIOR PINTURA EM ESMALTE SINTÉTICO NAS CORES AZUL, VERMELHO E AMARELO

PEÇA DE ARREMATE DA PORTA: (MESMA ESPECIFICAÇÃO DA PEÇA SUPERIOR)

MURETA DE CONCRETO

32 DETALHE PORTA
ESC.: 1/20

DETALHAMENTO ESPAÇO PET 02

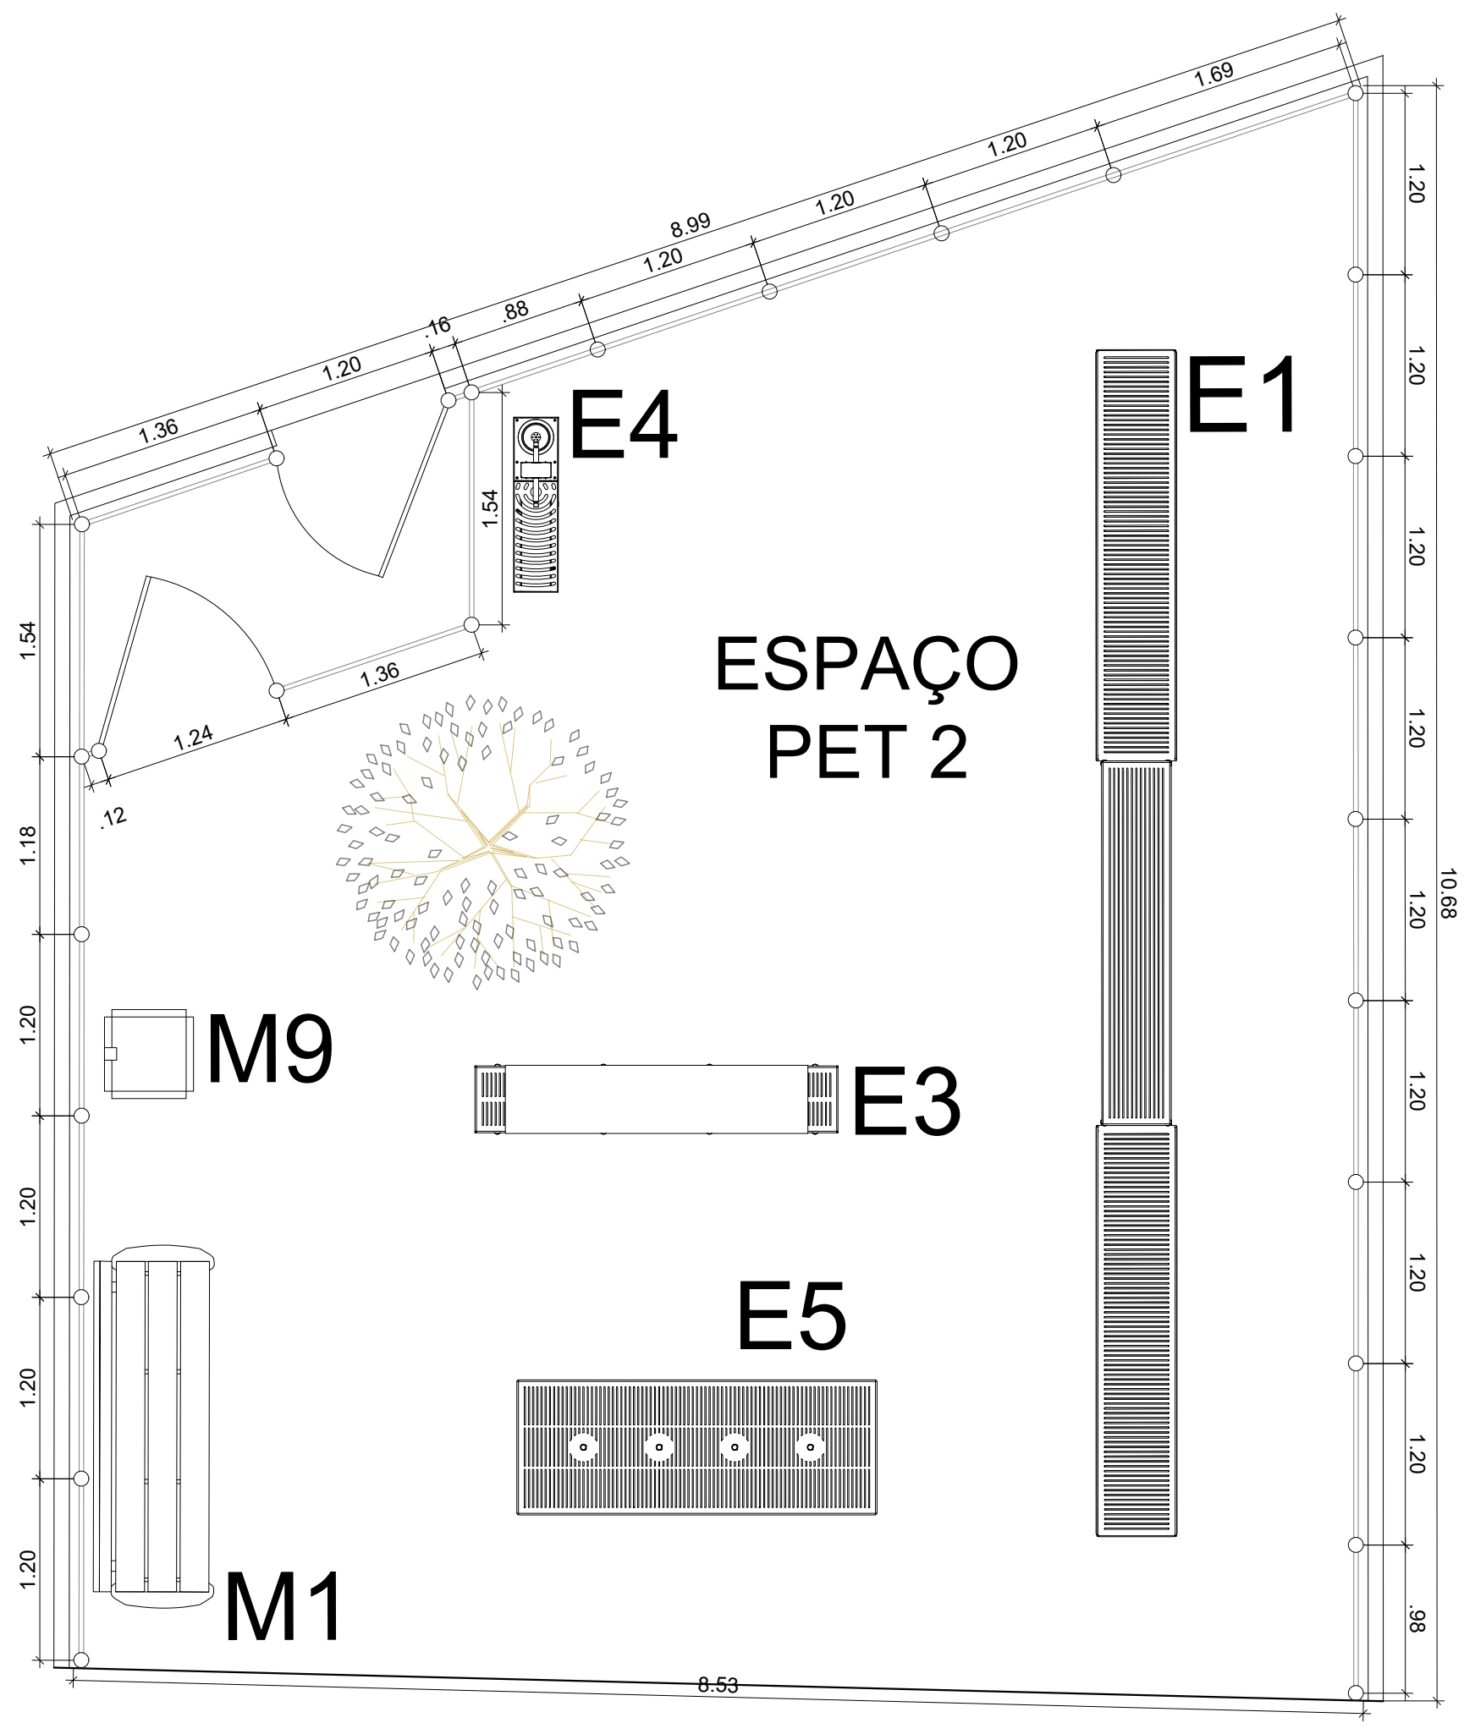

33 DETALHAMENTO ESPAÇO PET
ESC.: 1/50

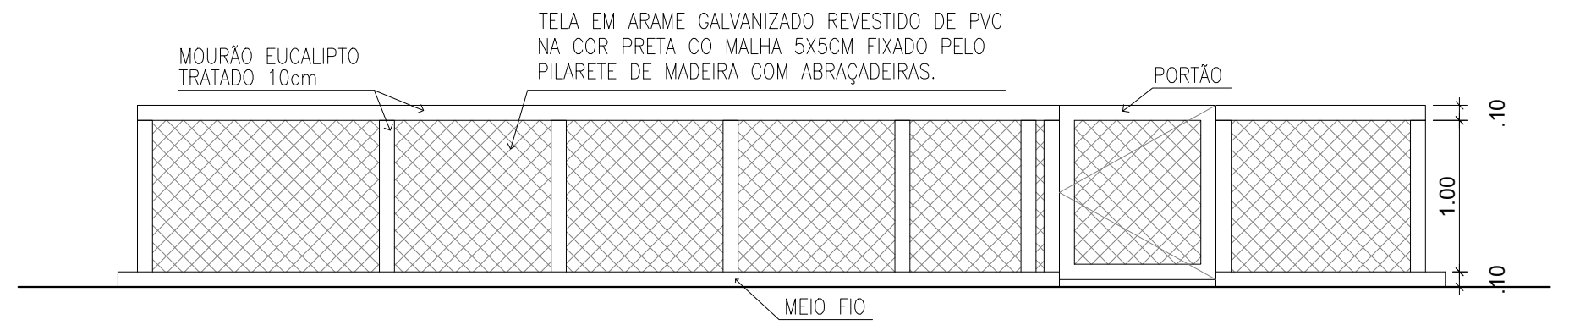

MOURÃO EUCALIPTO TRATADO 10cm

TELA EM ARAME GALVANIZADO REVESTIDO DE PVC NA COR PRETA CO MALHA 5X5CM FIXADO PELO PILARETE DE MADEIRA COM ABRAÇADEIRAS.

PORTÃO

MEIO FIO

34 VISTA FRONTAL ESPAÇO PET
ESC.: 1/50

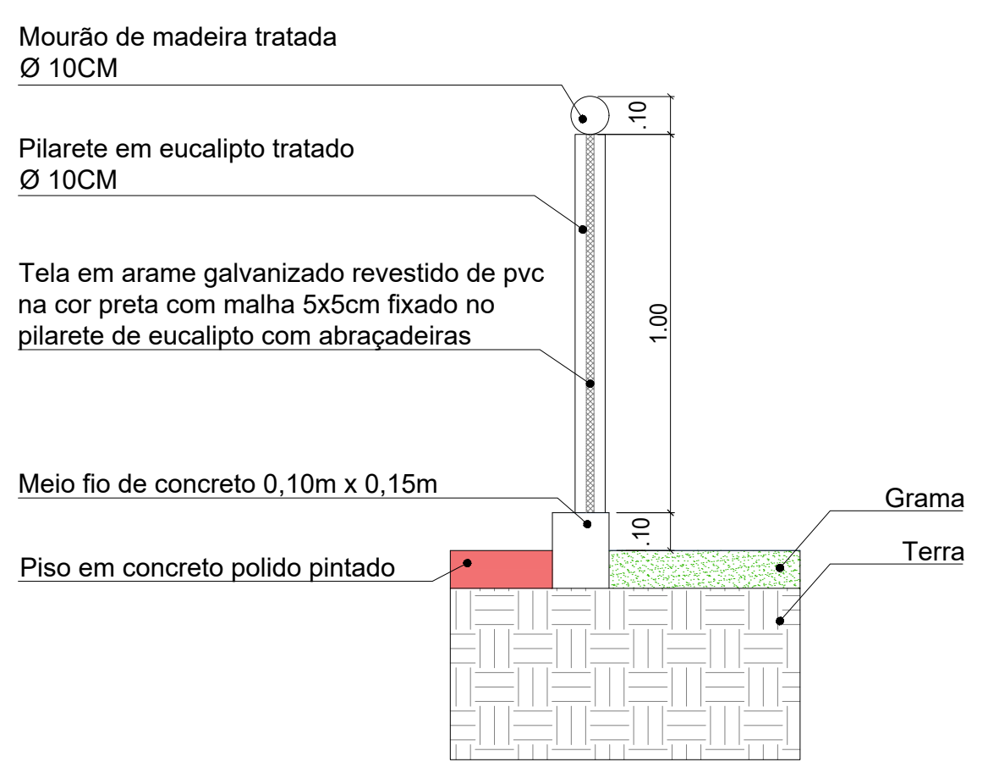

Mourão de madeira tratada
Ø 10CM

Pilarete em eucalipto tratado
Ø 10CM

Tela em arame galvanizado revestido de pvc na cor preta com malha 5x5cm fixado no pilarete de eucalipto com abraçadeiras

Meio fio de concreto 0,10m x 0,15m

Piso em concreto polido pintado

Grama

Terra

35 DETALHE ALAMBRADO
ESC.: 1/20

CORTE ESQUEMÁTICO

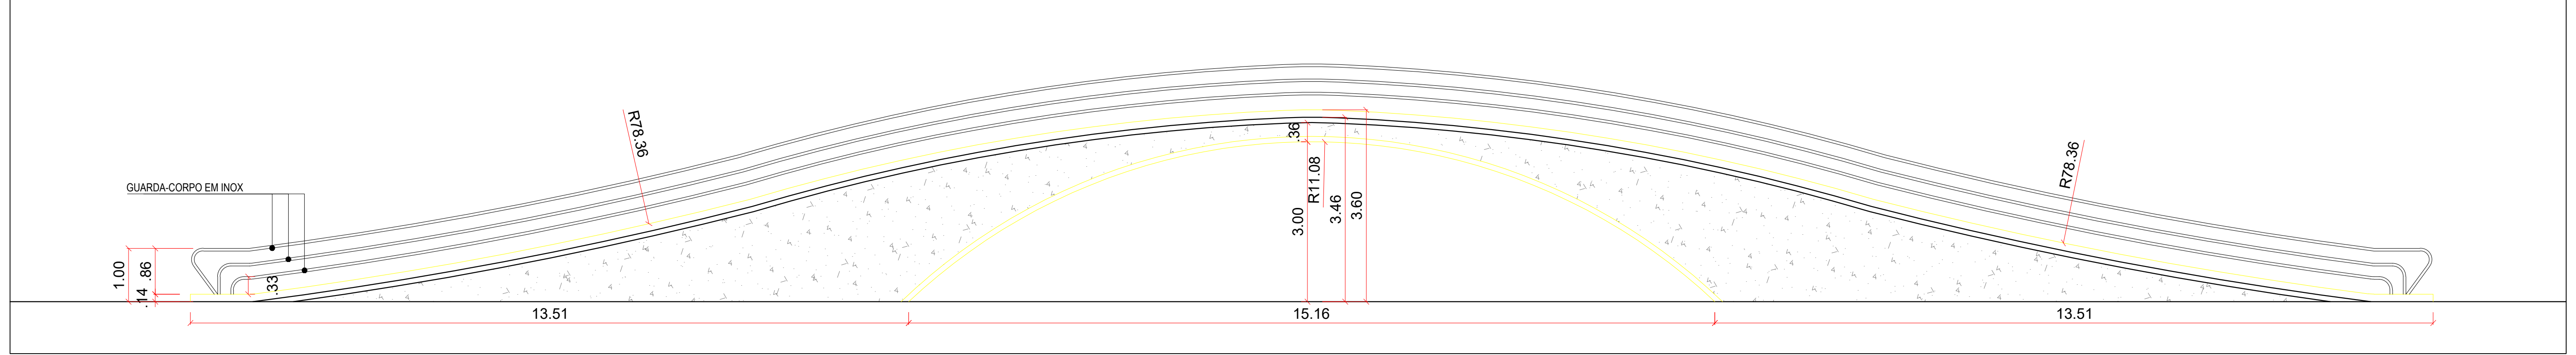

36 CORTE ESQUEMÁTICO ELEVAÇÃO
ESC.: 1/75

OBS.: Corte esquemático sujeito à compatibilização e definição dos projetos complementares

PREFEITURA MUNICIPAL DE MACEIÓ
PREFEITO RODRIGO SANTOS CUNHA

IPLAM - INSTITUTO DE PESQUISA, PLANEJAMENTO E LICENCIAMENTO URBANO E AMBIENTAL DE MACEIO
SECRETÁRIO PRESIDENTE ALESSANDRO MEDEIROS DE LEMOS

TÍTULO/ OBRA:

**PROJETO ARQUITETÔNICO
REQUALIFICAÇÃO CORREDOR VERA ARRUDA
TRECHO 02**

RESPONSÁVEL TÉCNICO DO PROJETO:

RAFAELLA ZEFERINO DO C. MAGALHÃES CINTRA - CAU: A155016-0

DIRETOR EXECUTIVO DE DESENHO URBANO E PROJETOS ESTRUTURAIS
RAFAELLA ZEFERINO DO C. MAGALHÃES CINTRA
DIRETOR GERAL DE PROJETOS ARQUITETÔNICOS E URBANÍSTICOS
VICTOR D'AVILA LINS MONTENEGRO CARNEIRO DA CUNHA

EQUIPE TÉCNICA
Alexandra Cavalcante Mendes Pinto
Ana Mariam Santiago Monteiro Nogueira Amaral
Bruno Correia Romeiro Borges
Clara Méro Japiassu de Almeida
Graziela David Chaves
Giovanna Albuquerque Acioli Rios
Guilherme Casado Breda
Julyana Cabral Rodrigues Barreto Gomes
Laryssa Araújo Lima Kummer
Mariana Moura Mendes Alves
Marília Gabriely de Lima Alvim da Silva
Sabrina Geórgia Gusmão de Queiroz
ESTAGIÁRIOS
Ítalo André Ferreira da Silva
Lara de Vasconcelos Melo
João Felipe Pereira Cavalcante
Nicolle Santos Moreira

LOCALIZAÇÃO:
JATIÚCA, MACEIÓ

ASSUNTO:
DETALHAMENTOS

REVISÃO:	DESCRIÇÃO:
01	PROJETO ARQUITETÔNICO DE REQUALIFICAÇÃO DO CORREDOR VERA ARRUDA NO MUNICÍPIO DE MACEIÓ-AL.

DATA:	ESCALA:	PRANCHA:
JULHO/2026	INDICADA	10/10

Documento exportado em 22/09/2026 às 10:20:31 por MELINA MALTA DEOLINDO DE VASCONCELOS mat. 944153-0