
CONFERE COM ORIGINAL

ID: 12130528

Documento assinado eletronicamente por PHELIPE MANOEL DE LIMA MICALOSKI, em 29/10/2026 às 11:19:08, conforme art. 4º, II da Lei 14.063/2020.

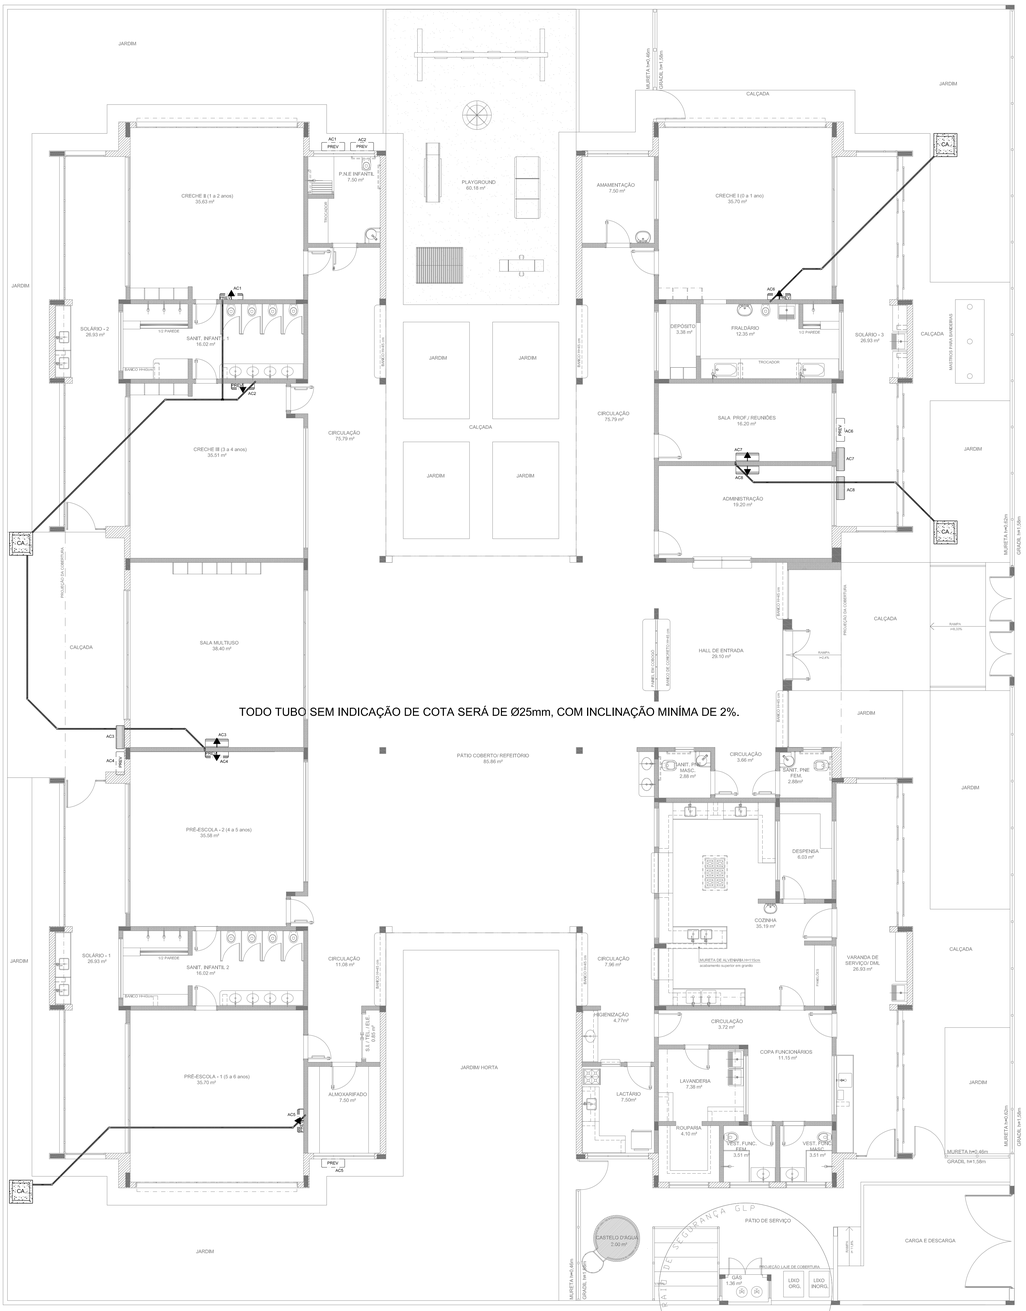

1 PLANTA BAIXA
ESCALA 1/75

TODO TUBO SEM INDICAÇÃO DE COTA SERÁ DE Ø25mm, COM INCLINAÇÃO MINÍMA DE 2%.

QUADRO RESUMO

MÁQUINA	QUADRO	BTU's	POTÊNCIA MAX
AC1–PREVISÃO	QD.2	30.000	3.600 W
AC2–PREVISÃO	QD.2	30.000	3.600 W
AC3–MULTIUSO	**QD.2**	**30.000**	**3.600 W**
AC4–PREVISÃO	QD.2	30.000	3.600 W
AC5–PREVISÃO	QD.2	30.000	3.600 W
AC6–PREVISÃO	QD.4	30.000	3.600 W
AC7–S.PROFES.	**QD.4**	**10.000**	**1.400 W**
AC8–ADMINIST.	**QD.4**	**10.000**	**1.400 W**

LEGENDA

CA	CAIXA DE AREIA E BRITA Nº 1
	DRENO DO AR CONDICIONADO
	JOELHO 45
	JOELHO 90– COLUNA
	UNIDADE EVAPORADORA
	UNIDADE CONDENSADORA
PREV	PREVISÃO PARA UNIDADE EVAPORADORA
PREV	PREVISÃO PARA UNIDADE CONDENSADORA
	TOMADA ALTA A 2,20M DO PISO

NOTAS:

- EXECUTAR ESTE PROJETO JUNTAMENTE COM O PROJETO ESTRUTURAL, ELÉTRICO E ÁGUAS PLUVIAIS;
- ANTES DA CONCRETAGEM PREVER PASSAGEM PARA AS TUBULAÇÕES DENTRO DOS LIMITES ESTABELECIDOS PELA NBR 6118:2014;
- ALTERAÇÕES NESTE PROJETO SOMENTE COM AUTORIZAÇÃO EXPRESSA DO FNDE.
- TODAS AS CAIXAS SÃO EXISTENTES NO PROJETO DE ÁGUAS PLUVIAIS;
- A TUBULAÇÃO DE DRENO DEVERÁ SER EMBUTIDA NO PISO DOS PAVIMENTOS;
- DEVERÁ SER UTILIZADO OS SEGUINTES MATERIAIS:
  - GÁS: TUBO DE COBRE;
  - ELÉTRICA: ELETRODUTO DE PVC E FIOS CONFORME PROJETO;
  - DRENO: TUBO DE PVC SOLDÁVEL DE 25 A 40MM.

REFERÊNCIAS:

- MEMORIAL DESCRITIVO E ESPECIFICAÇÕES TÉCNICAS;
- PLANILHA DE QUANTITATIVOS.

N.º:	DATA:	DESCRIÇÃO:
01	AGOSTO/2016	Correções de incompatibilidades; Correções de carimbo.

CONTROLE DE REVISÕES

FNDE Fundo Nacional de Desenvolvimento da Educação — Ministério da Educação — GOVERNO FEDERAL BRASIL PÁTRIA EDUCADORA

PROJETO PADRÃO - FNDE

PROPRIETÁRIO: :

ENDEREÇO:

MUNICÍPIO – UF:

PROPRIETÁRIO

RESP. TÉCNICO — CREA

AUTOR DO PROJETO — CAU

DLFO

CREA

RA

OBSERVAÇÕES:

PROGRAMA PROINFÂNCIA - PROJETO TIPO 2

PROJETO DE INSTALAÇÕES

COORDENAÇÃO: CGEST - Coordenação Geral de Infraestrutura Educacional

LANÇAMENTO DA REDE DE DRENO DO AR CONDICIONADO
PLANTA BAIXA

ECL

FORMATO: (841x630)

REVISÃO: R.00 R.01

ESCALA: 1/75

DATA EMISSÃO: AGOSTO/2016

PRANCHA: 01/01

Documento exportado em 29/10/2026 às 11:19:08 por RAUL VITOR DA ROCHA LIMA EMERY mat. 986658-2