

CONFERE COM ORIGINAL

ID: 12130508

Documento emitido exclusivamente para PHELIPE MANOEL DE LIMA VIEIRA CPF 066*****8 em 09/10/2025 às 11:51:11

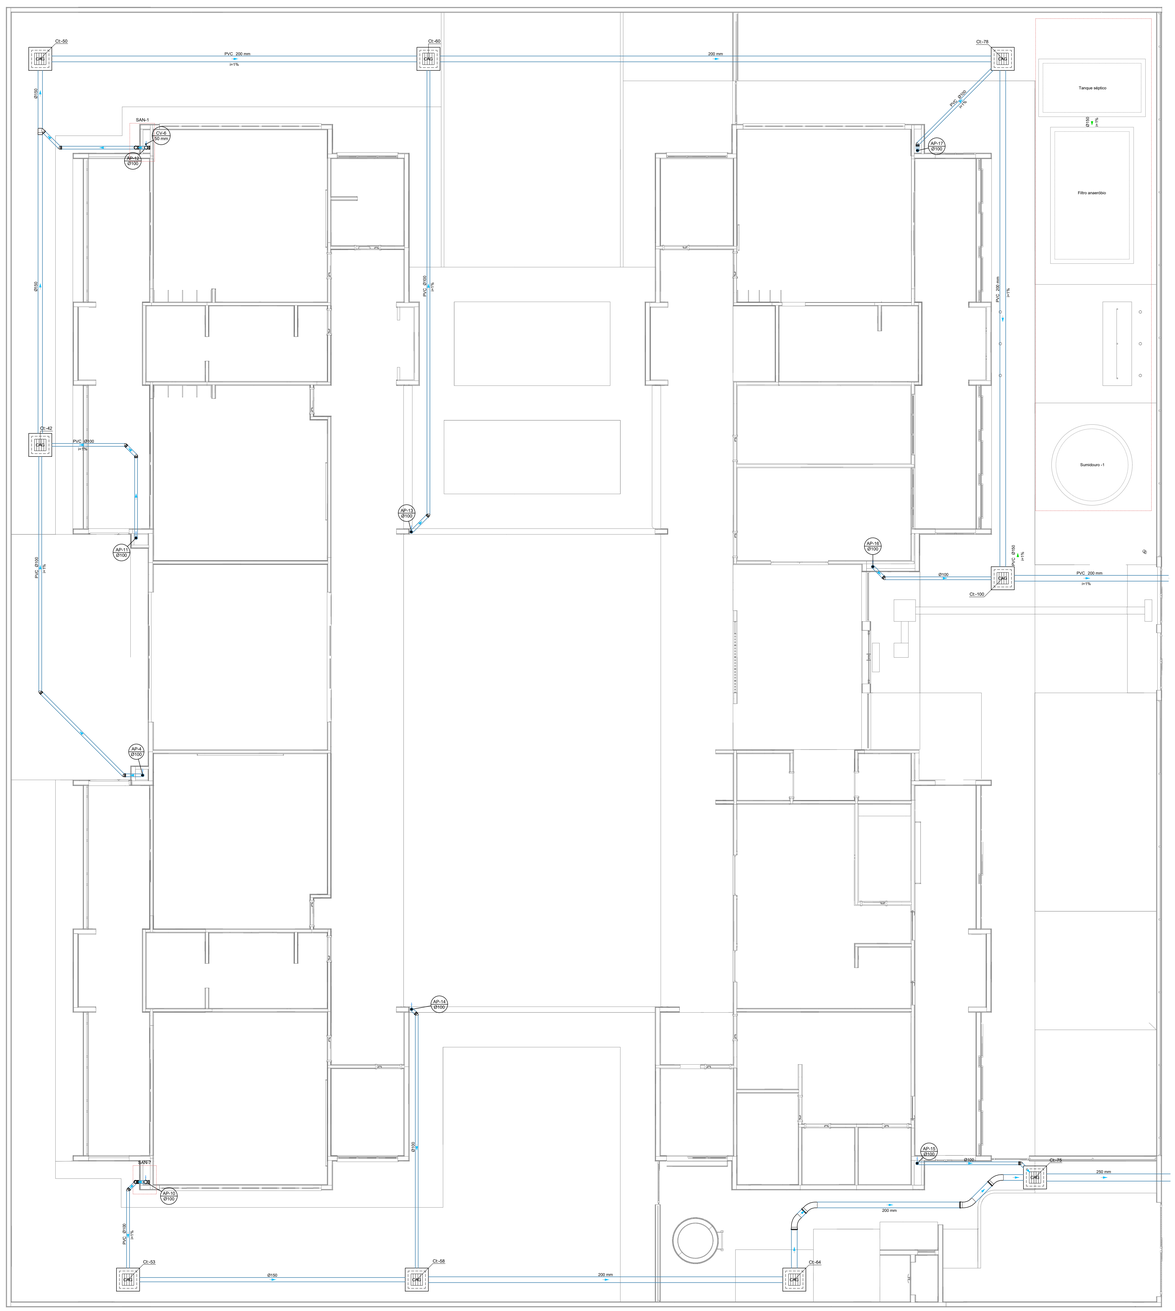

10 PLANTA BAIXA TÉRREO
ESCALA 1/75

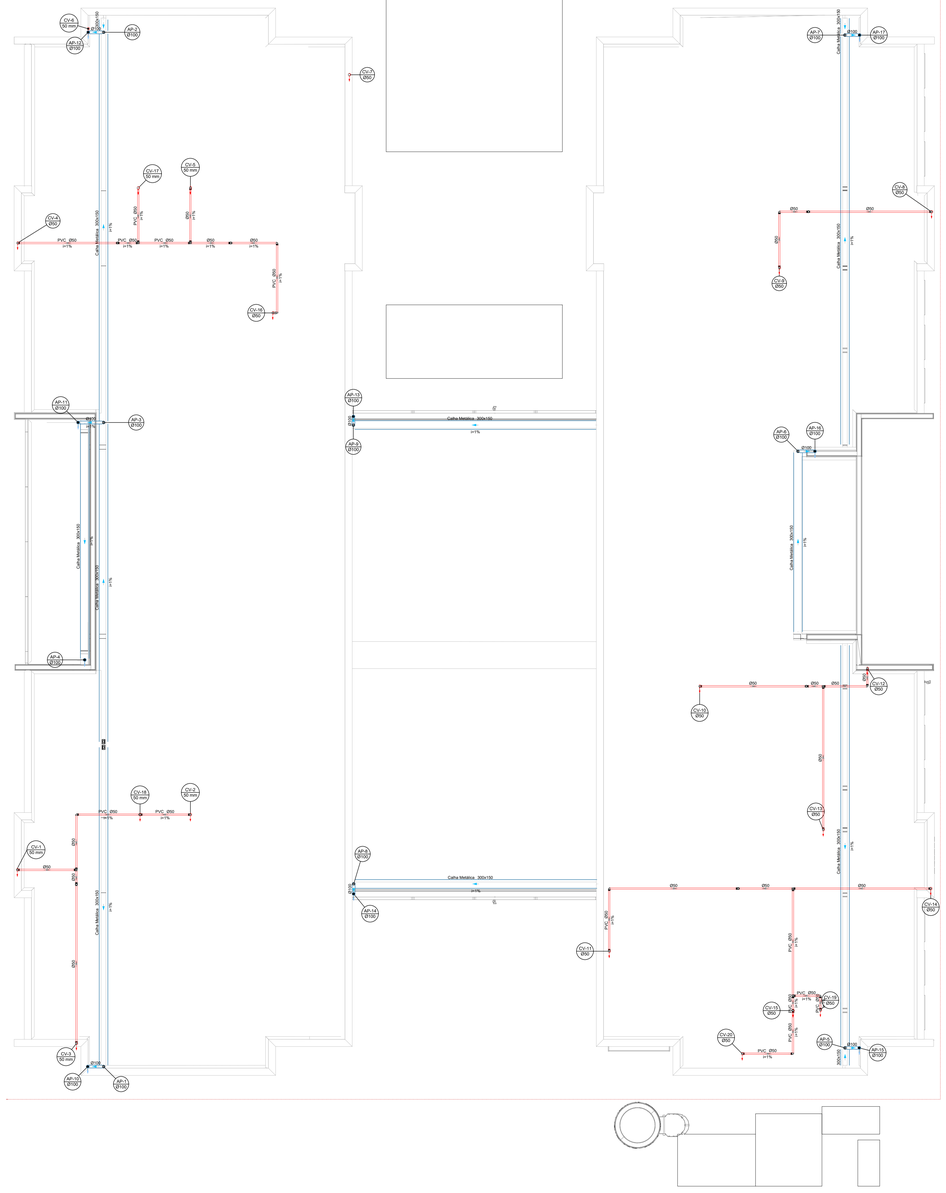

11 PLANTA BAIXA FORRO
ESCALA 1/75

Legenda	
	Bebedouro
	Bucha de redução longa
CI	Caixa Sifonada
CAG	Caixa de areia pluvial c/grelha
CE	Caixas Inspeção Esgoto Simples
	Cap- superior
CH	Chuveiro Coletivo
	Chuveiro Residencial
	Curva 45°
	Curva 90 curta- coluna
	Joelho 45
	Joelho 90
	Joelho 90- coluna
	Joelho 90- coluna bolsa
	Joelho 90- desce
	Junção simples
	Junção simples c/ redução
	Junção simples- coluna
	Lavatório Residencial com sifão
	Lavatório de Uso Geral
	Luva de correr- coluna
	Pia de Cozinha Residencial com Sifão 50mm
	Ramais de Ventilação
	Tanque de Lavar Roupas DN 40mm
	Te sanitário
	Te sanitário- coluna
	Te sanitário- superior
	Vaso Sanitário c/ curva 90°

Legenda inclinação		
Esgoto	Ø40mm	2%
	Ø50mm	2%
	Ø75mm	2%
	Ø100mm	1%
	Ø150mm	1%
Pluvial	Ø75mm	1%
	Ø100mm	1%
	Ø150mm	1%
Ventilação	Ø50mm	1%
	Ø75mm	1%

*Em caso que a inclinação for diferente da adotada na tabela, estará especificado em planta.

Legenda de condutos - TÉRREO
Esgoto
Pluvial
Ventilação

Nº	DATA	DESCRIÇÃO
03	JANEIRO/2025	Revisão geral da disciplina conforme a atualização da arquitetura. Redimensionamento dos pontos de água fria, esgoto cloacal e pluvial para adequação da arquitetura e novo layout. Atendimento a NBR 5626/2020
02	JANEIRO/ 2017	Atendimento à NBR 9050/2015; Alteração: quadro de áreas, fechamento frontal, sanitários 1 e 2, altura da platibanda, mobiliário e equipamento, altura da ceramica nos sanitários, cor dos pontões dos solarios e altura da porta PA4; Acréscimo: gradil e quadro de cargas no castelo d'água, de duchas higienicas e escaninhos pré-escola.
01	AGOSTO/ 2016	Alteração paredes - shaft para tubulação hidráulica e detalhamento; alteração da altura da platibanda

CONTROLE DE REVISÕES

MINISTÉRIO DA EDUCAÇÃO

PROJETO PADRÃO - FNDE

PROPRIETÁRIO:

ENDEREÇO:

MUNICÍPIO - UF:

PROPRIETÁRIO:

RESP. TÉCNICO: CAU / CREA

AUTOR DO PROJETO: CAU / CREA

APROVAÇÕES

CAU / CREA

PREFEITURA / RA

OBSERVAÇÕES:


CRECHE PRÉ-ESCOLA TIPO 2

PROJETO DE ESGOTO SANITÁRIO E ÁGUAS PLUVIAIS


COORDENAÇÃO		
CGEST - Coordenação Geral de Infraestrutura Educacional	LANÇAMENTO DA REDE PLUVIAL PLANTA BAIXA TÉRREO PLANTA BAIXA DE FORRO	HEP
FORMATO (A0-841x1189)	REVISÃO R.00 R.03 R.01 R.02	ESCALA 1:75
	DATA EMISSÃO JAN/2025	PRANCHA 02/04

Documento exportado em 29/10/2026 às 11:04:00 por RAUL VITOR DA ROCHA LIMA EMERY mat. 986658-2


CONFERE COM ORIGINAL

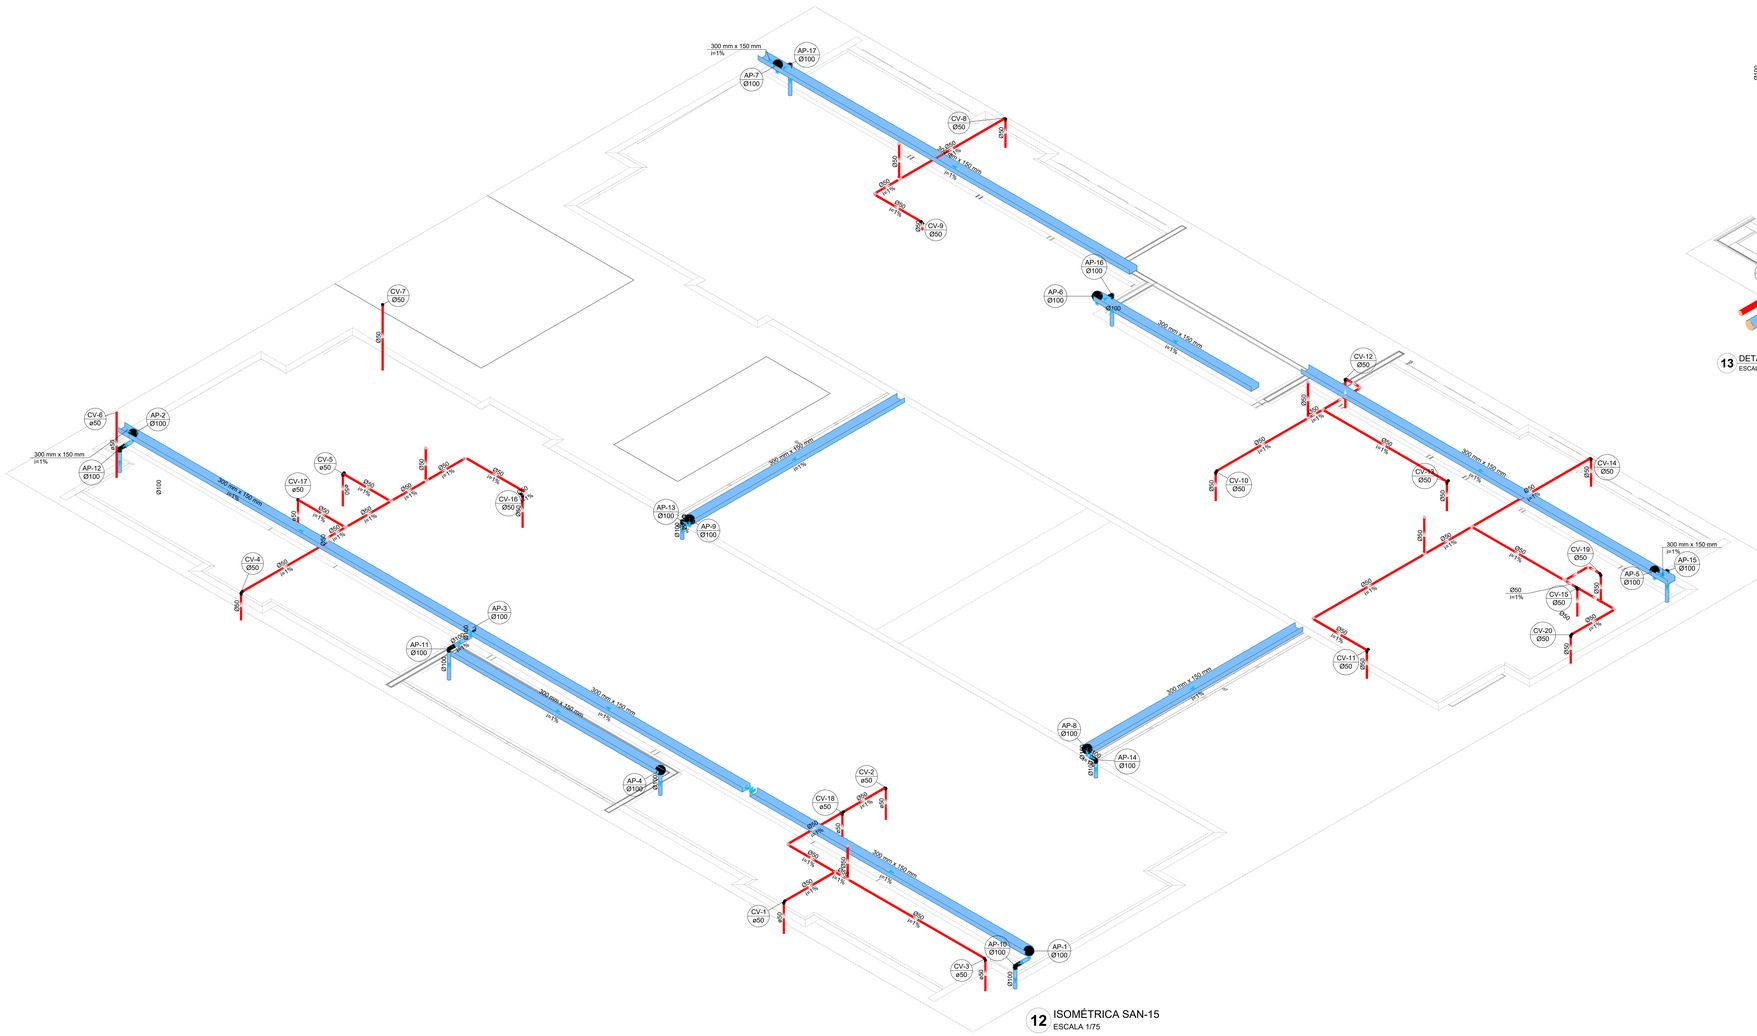


12 ISOMÉTRICA SAN-15
ESCALA 1/75

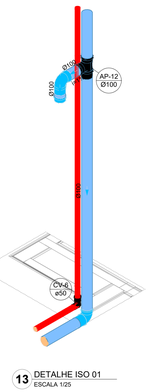


13 DETALHE ISO 01
ESCALA 1/25

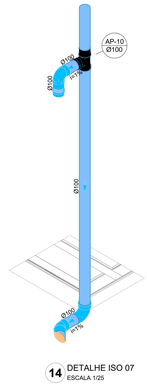


14 DETALHE ISO 07
ESCALA 1/25

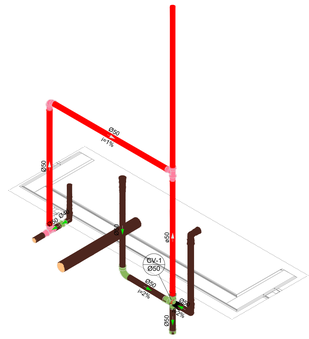


15 DETALHE ISO 05
ESCALA 1/25

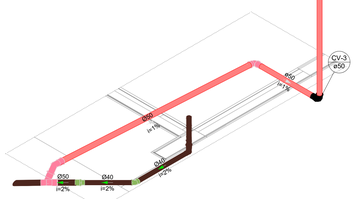


16 DETALHE ISO 06
ESCALA 1/25

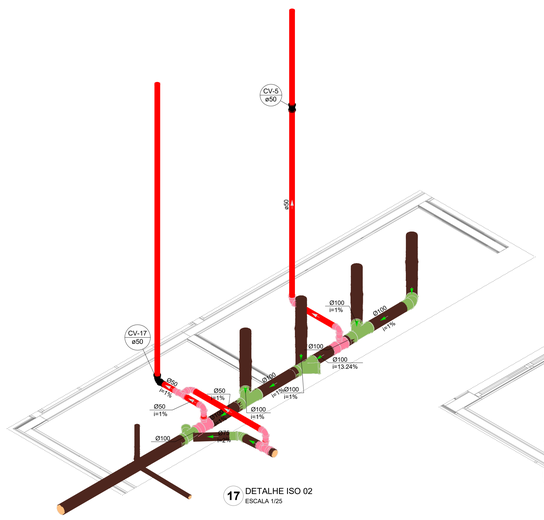


17 DETALHE ISO 02
ESCALA 1/25

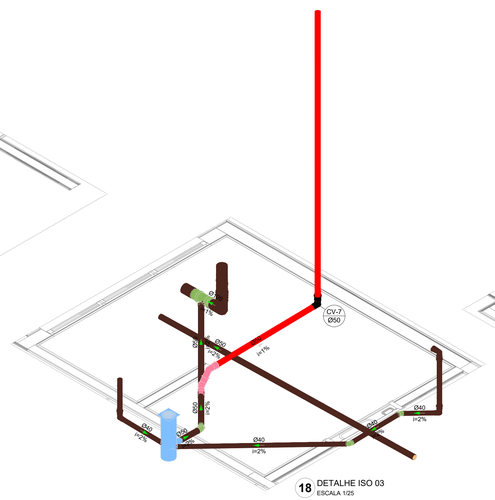

18 DETALHE ISO 03
ESCALA 1/25

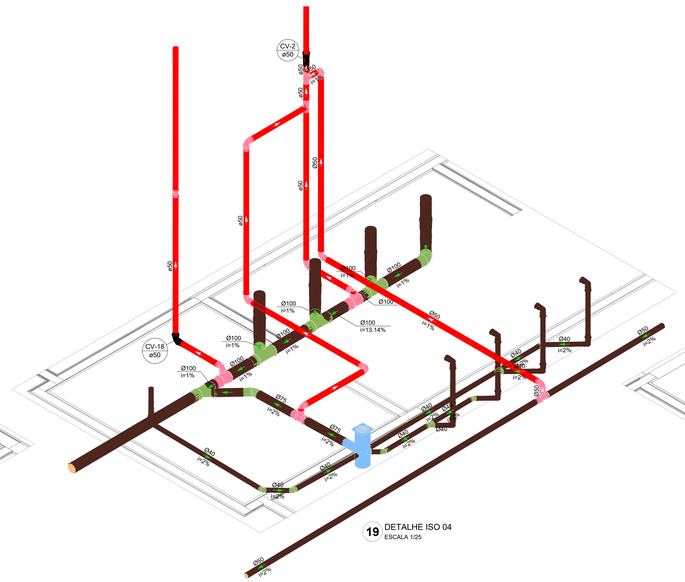

19 DETALHE ISO 04
ESCALA 1/25

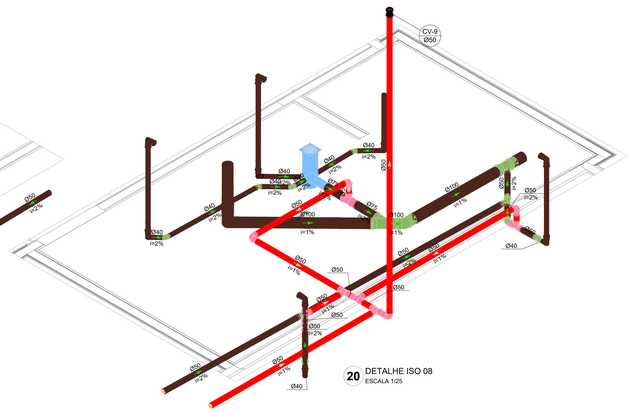

20 DETALHE ISO 08
ESCALA 1/25

N°	DATA	DESCRIÇÃO
03	JANEIRO/2025	Revisão geral da disciplina conforme a atualização da arquitetura. Redimensionamento dos pontos de água fria, esgoto cloacal e pluvial para adequação da arquitetura e novo layout. Atendimento a NBR 5626/2020
02	JANEIRO/ 2017	Atendimento à NBR 9050/2015; Alteração: quadro de áreas, fechamento frontal, sanitários 1 e 2, altura da platibanda, mobiliário e equipamento, altura da ceramica nos sanitários, cor dos pontões dos solarios e altura da porta PA4; Acrescimo: gradil e quadro de cargas no casteio d'água, de duchas higienicas e escaninhos pré-escola.
01	AGOSTO/ 2016	Alteração paredes - shaft para tubulação hidráulica e detalhamento; alteração da altura da platibanda

CONTROLE DE REVISÕES

MINISTÉRIO DA **EDUCAÇÃO**

PROJETO PADRÃO - FNDE

PROPRIETÁRIO:

ENDEREÇO:

MUNICÍPIO - UF:

PROPRIETÁRIO:

RESP. TÉCNICO: CAU / CREA

AUTOR DO PROJETO: CAU / CREA

APROVAÇÕES

CAU / CREA

PREFEITURA / RA

OBSERVAÇÕES:

CRECHE PRÉ-ESCOLA TIPO 2

PROJETO DE ESGOTO SANITÁRIO E ÁGUAS PLUVIAIS

COORDENAÇÃO: CGEST - Coordenação Geral de Infraestrutura Educacional

DIAGRAMAS ISOMÉTRICOS
ISO-02 AO ISO-10 E ISO-15

HEP

FORMATO: (A0 841x1189)

REVISÃO: R.00 R.03 R.01 R.02

ESCALA: 1:75/1:25

DATA EMISSÃO: JAN/2025

PRANCHA: 03/04

Documento exportado em 28/10/2026 às 11:04:00 por RAUL VITOR DA ROCHA LIMA EMERY mat. 986658-2

Documento assinado eletronicamente por PHILIPE MANOEL DE LIMA VIRGULINO Mat. 1288648-4 em 09/05/2025 às 17:53:11.