

CONFERE COM ORIGINAL

ID: 12130509


Documento assinado eletronicamente por PHELIPE MANOEL DE LIMA MELO DA SILVA - 3786658 - em 09/05/2025 às 17:53:11.

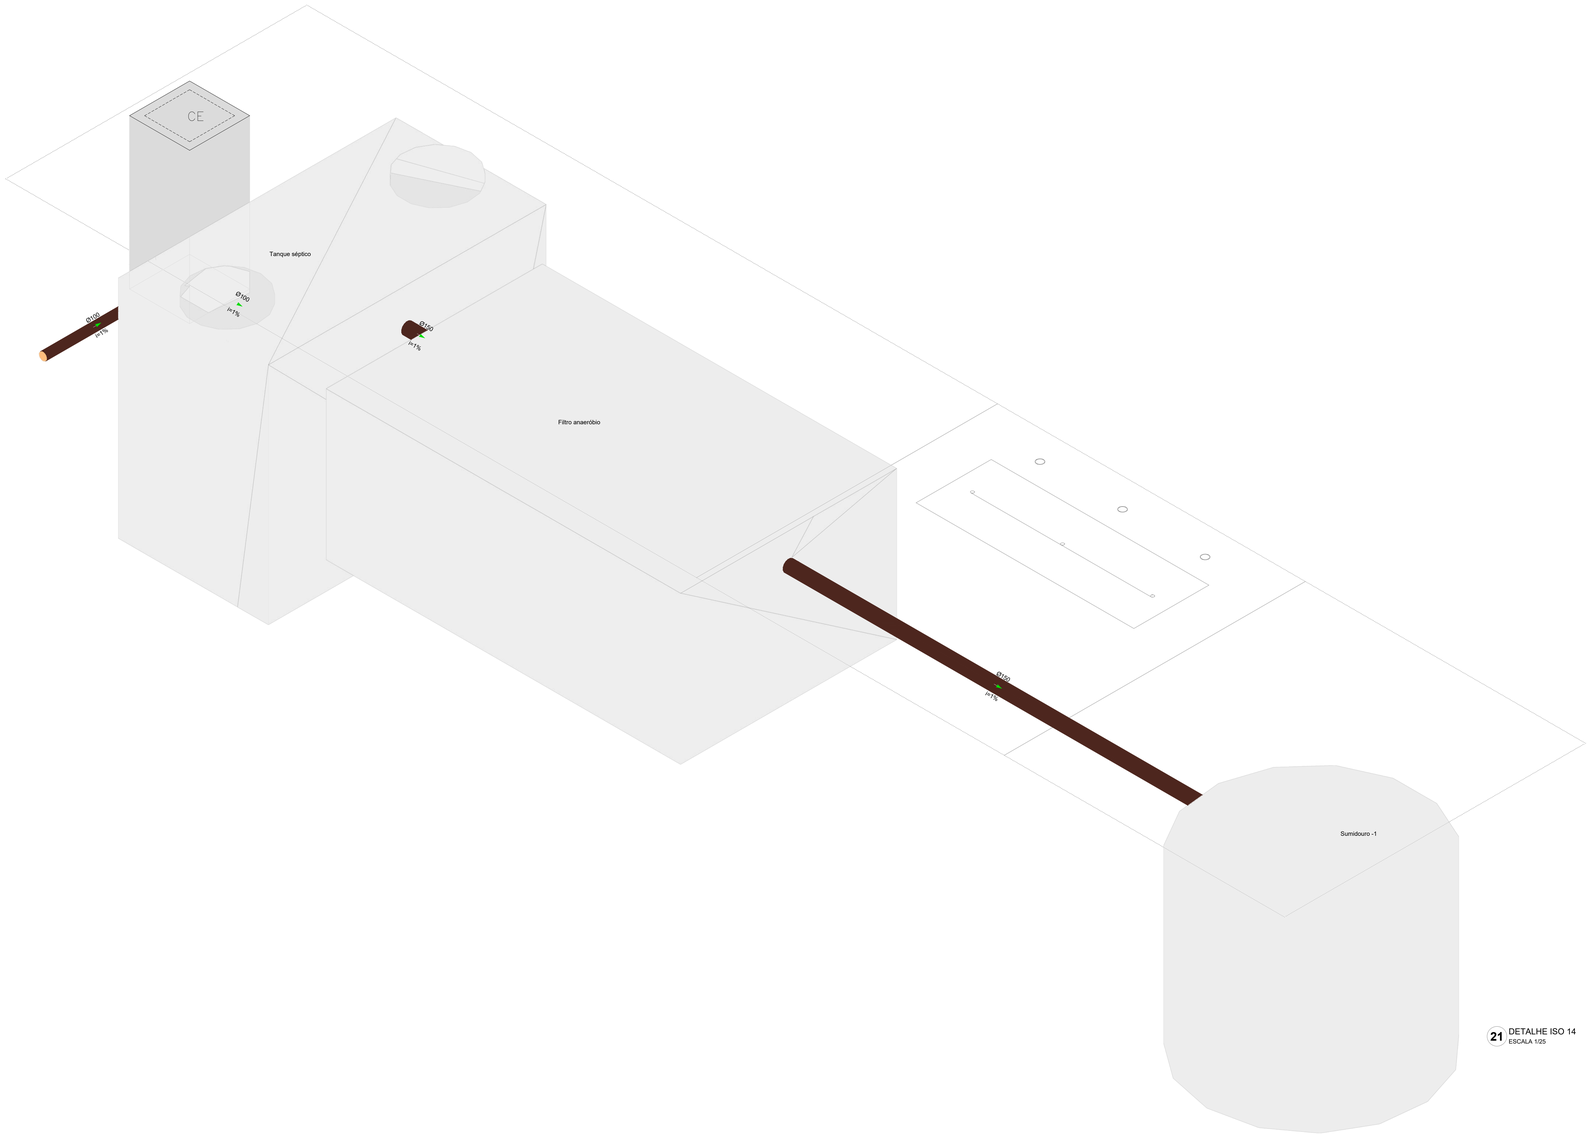


21 DETALHE ISO 14
ESCALA 1/25

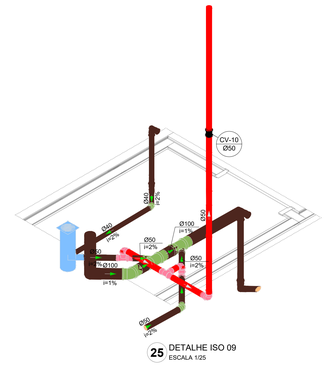

25 DETALHE ISO 09
ESCALA 1/25

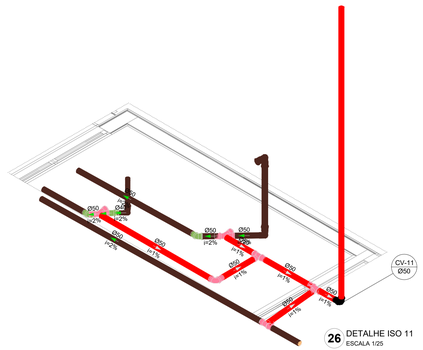


26 DETALHE ISO 11
ESCALA 1/25

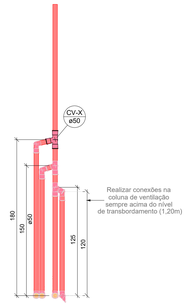

Realizar conexões na coluna de ventilação sempre acima do nível de transbordamento (1,20m)

27 DETALHE VENTILAÇÃO
ESCALA 1/25

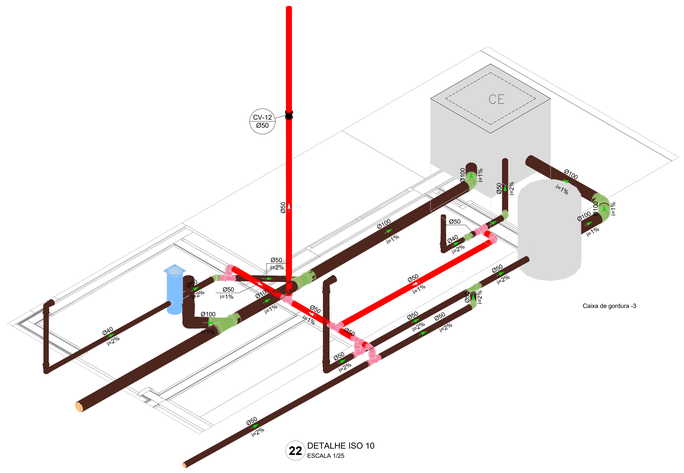
CV-12
Ø50
CE
Ø50 i=2%
Ø100 i=1%
Ø50 i=2%
Ø50 i=2%
Ø50 i=2%
Ø50 i=2



Legenda de condutos - TÉRREO
Água fria
Alimentação

Legenda - TÉRREO	
	Alimentador Predial
	Hidrômetros
	Registro bruto gaveta ABNT c/PVC soldável
	Registro bruto gaveta Industrial c/PVC soldável
	Registro de gaveta c/canopla cromada c/PVC soldável
	Registro de pressão c/ canopla cromada
	Valvula de descarga duo c/PVC soldável

Legenda das indicações - TÉRREO	
BE	Bebedouro com joelho de 90° - 25 mm - 1/2"
CH	Chuveiro - 25mm x 3/4"
DH	Ducha Higiênica com Joelho de 90° - 25 mm x 1/2"
HIDRÔMETRO	Hidrômetros - cavalete 3/4"
LV	Lavatório com joelho de 90° - 25 mm - 1/2"
PIA	Pia de cozinha com joelho de 90° - 25 mm - 3/4"
TLR	Tanque de lavar com joelho de 90° - 25 mm - 3/4"
TJ	Torneira de Jardim com Tê 90° - 25 mm x 3/4"
TJ	Torneira de Jardim com joelho 90° - 25 mm x 3/4"
VS	Vaso Sanitário com valvula de descarga - 1 1/2"

1 PLANTA BAIXA TÉRREO
ESCALA 1/50

Nº	DATA	DESCRIÇÃO
03	JANEIRO/2025	Revisão geral da disciplina conforme a atualização da arquitetura. Redimensionamento dos pontos de água fria, esgoto cloacal e pluvial para adequação da arquitetura e novo layout. Atendimento a NBR 5626/2020
02	JANEIRO/ 2017	Atendimento à NBR 9050/2015; Alteração: quadro de áreas, fechamento frontal, sanitários 1 e 2, altura da platbanda, mobiliário e equipamento, altura da ceramica nos sanitários, cor dos portões dos solarios e altura da porta PAE; Acréscimo: gradil e quadro de cargas no castelo d'água, de duchas higienicas e escaninhos pré-escola.
01	AGOSTO/ 2016	Alteração paredes - shaft para tubulação hidráulica e detalhamento; alteração da altura da platbanda.

CONTROLE DE REVISÕES

FNDE — MINISTÉRIO DA EDUCAÇÃO

PROJETO PADRÃO - FNDE

PROPRIETÁRIO:

ENDEREÇO:

MUNICÍPIO - UF:

PROPRIETÁRIO:

RESP. TÉCNICO: CAU / CREA

AUTOR DO PROJETO: CAU / CREA

APROVAÇÕES | CAU / CREA | PREFEITURA / RA

OBSERVAÇÕES:

CRECHE PRÉ-ESCOLA TIPO 2

PROJETO DE ÁGUA FRIA

COORDENAÇÃO: CGEST - Coordenação Geral de Infraestrutura Educacional

PLANTA DE LANÇAMENTO DA REDE
PLANTA BAIXA TÉRREO

HAF

FORMATO (A0 841x1189) | REVISÃO R.00 R.01 R.02 R.03 | ESCALA 1:50 | DATA EMISSÃO JAN/2025 | PRANCHA 01/05

Documento exportado em 28/10/2026 às 11:04:57 por RAUL VITOR DA ROCHA LIMA EMERY mat. 986658-2

Documento assinado digitalmente por PHILIPE MANUEL DE LIMA MACEDO:70467288549 e pelo GOPO:00276 em 17:51:11