CONFERE COM ORIGINAL

ID: 12469768

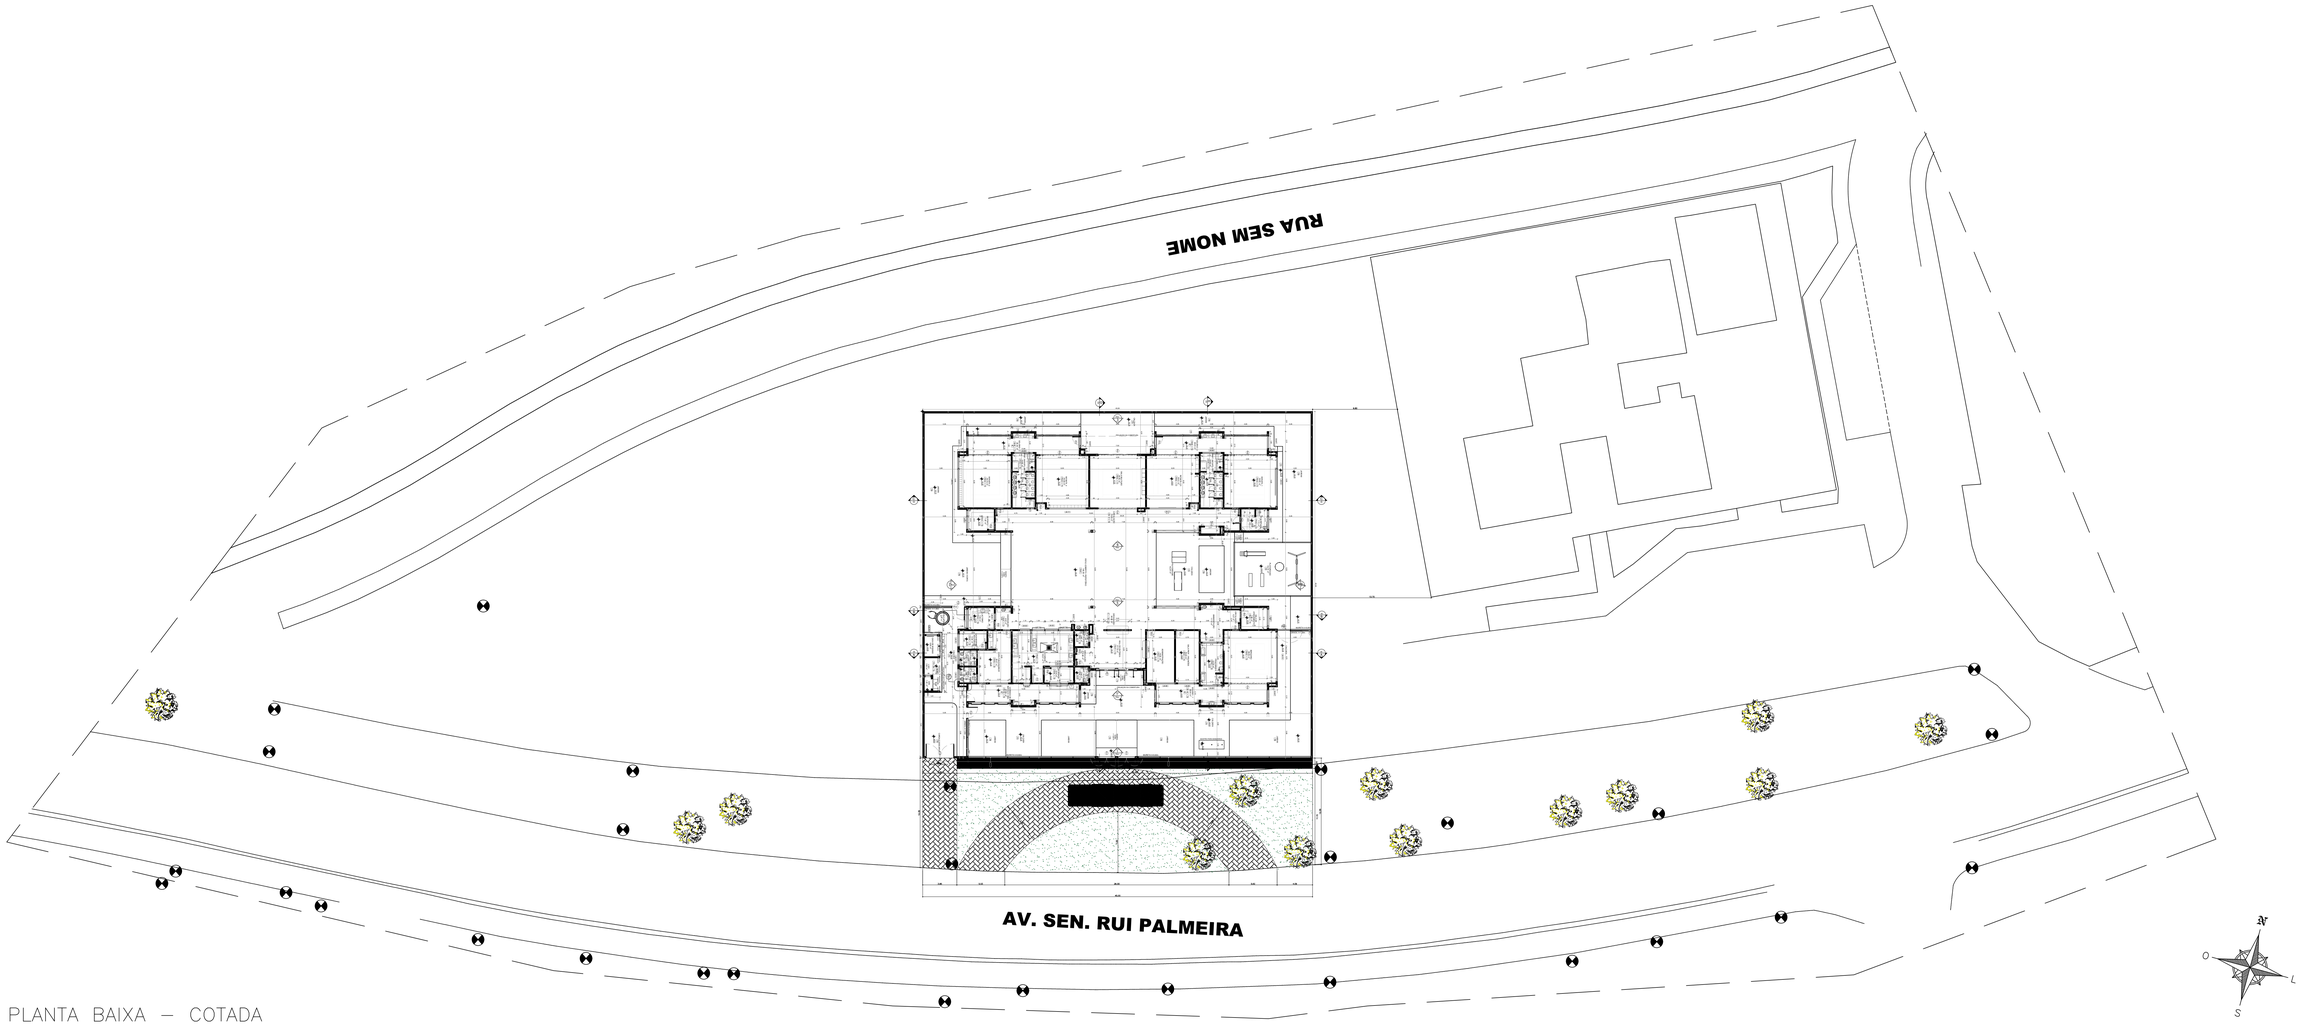

PLANTA BAIXA – COTADA
ESC. 1/250

DATA	REVISÃO	DESCRIÇÃO

CONTROLE DE REVISÃO

PREFEITURA DE MACEIÓ

Secretaria Municipal de infraestrutura.

PREFEITURA DE MACEIÓ

EMPREENDIMENTO: Creche e Pré-escola TIPO 2

LOCAL: AV. SENADOR RUI PALMEIRA VERGEL DO LAGO

FASE DO PROJETO: ANTEPROJETO

FOLHA: 01/01

TÍTULO: PLANTA DE SITUAÇÃO – VERGEL CRECHE FNDE

ESCALA: 1/250

DESENHO: PLANTA BAIXA DE SITUAÇÃO – COTADA

DATA: 10/26

RESPONSÁVEL TÉCNICO

Nº DOC. SEMINFRA

Documento exportado em 26/10/2026 às 14:26:44 por RAUL VITOR DA ROCHA LIMA EMERY mat. 986658-2