CONFERE COM ORIGINAL

ID: 12469769

Documento assinado eletronicamente por DAVID CASSIO SIMOES TAVARES Mat. 98064-5 em 23/10/2026 às 12:53:59.

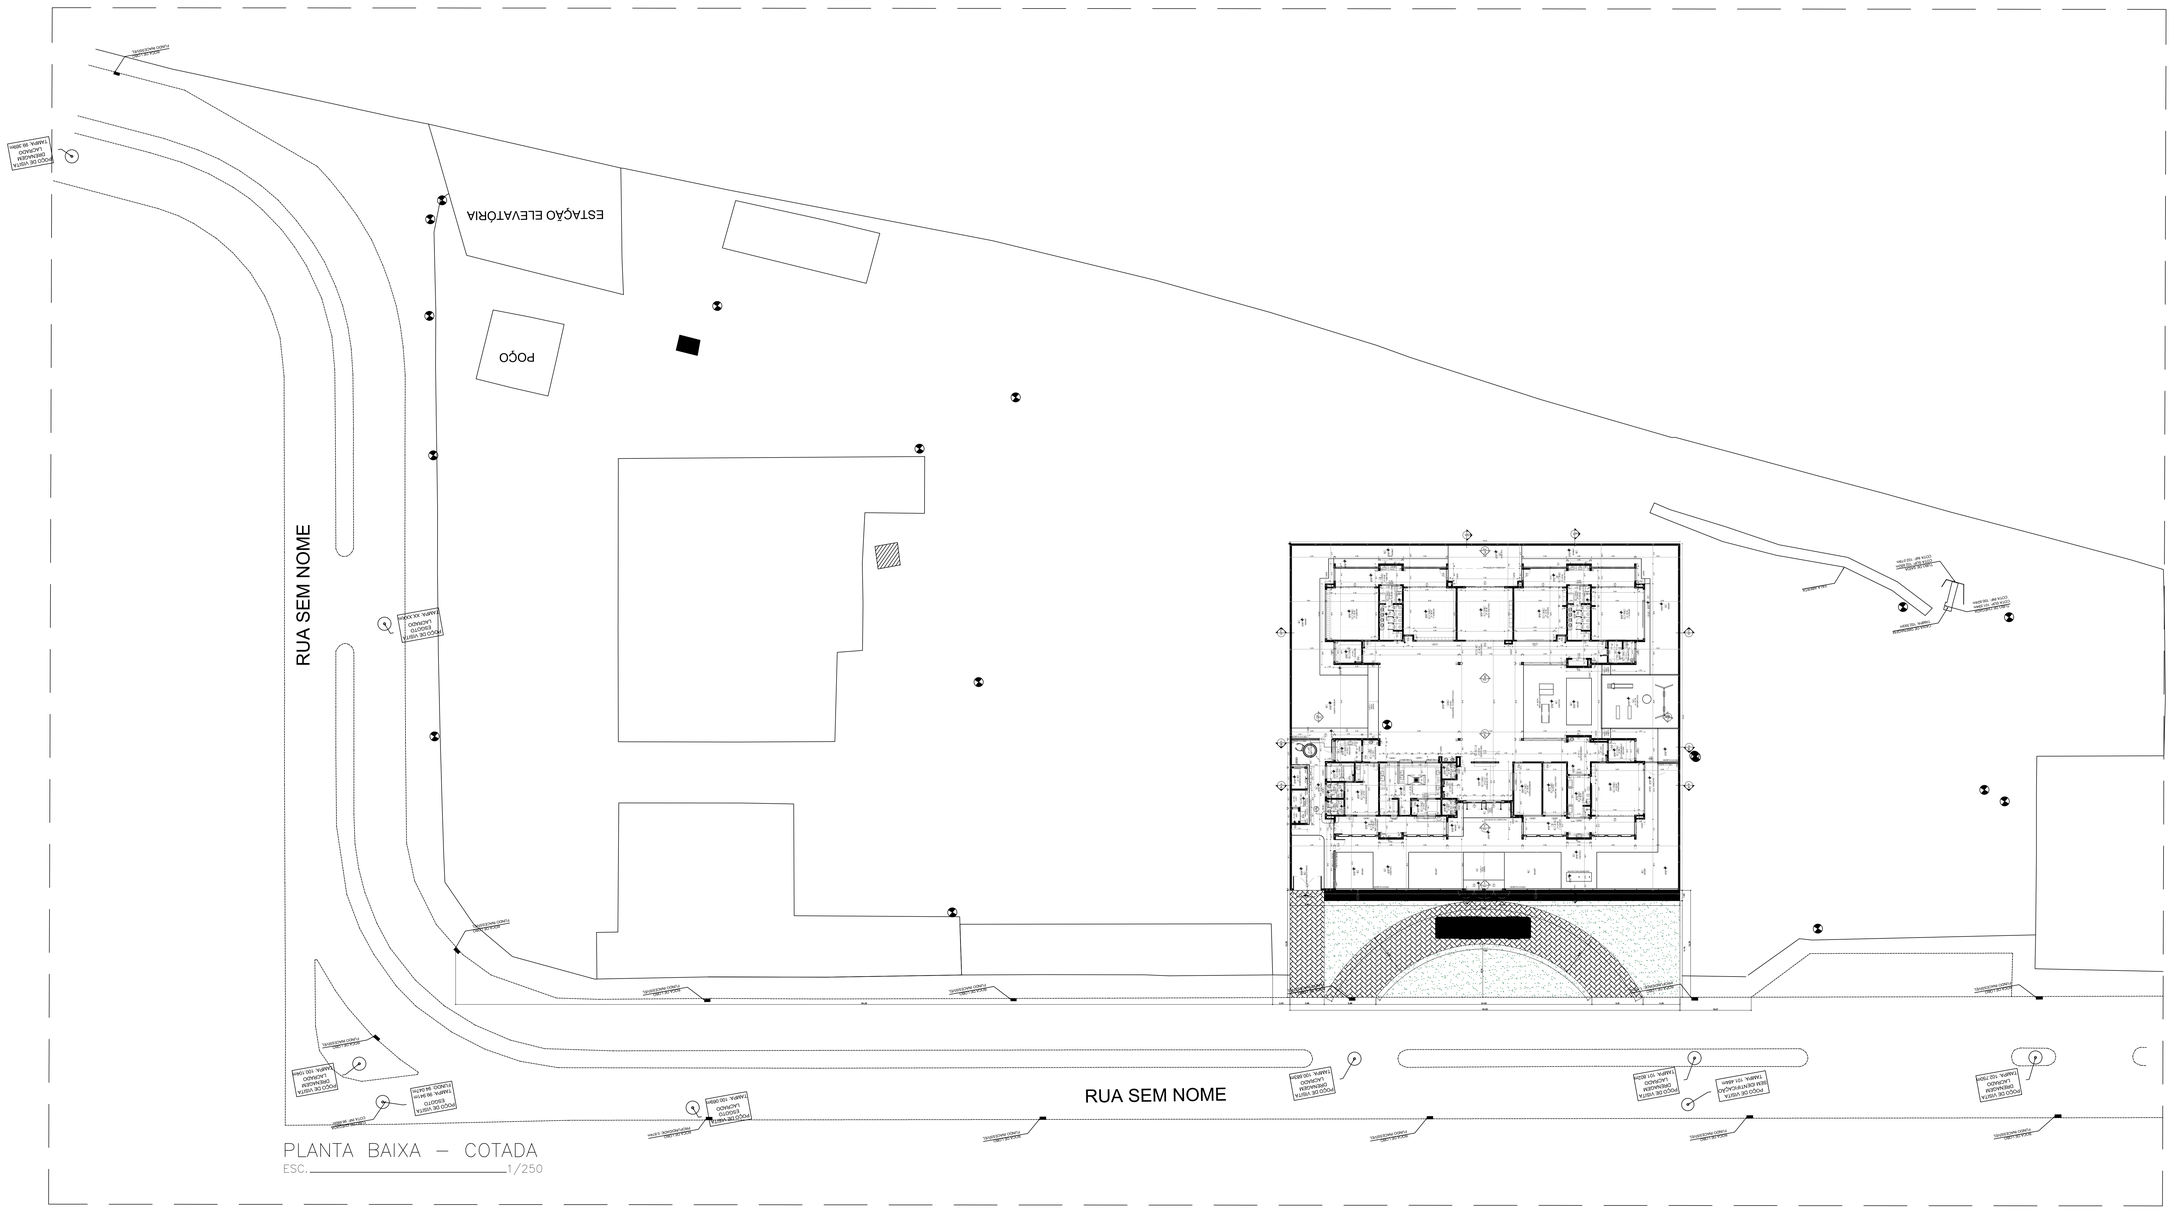

PLANTA BAIXA – COTADA
ESC. 1/250

DATA	REVISÃO	DESCRIÇÃO

CONTROLE DE REVISÃO

PREFEITURA DE MACEIÓ

Secretaria Municipal de infraestrutura.

PREFEITURA DE MACEIÓ

EMPREENDIMENTO: Creche e Pré-escola TIPO 2

LOCAL: TELESIL BENEDITO BENTES

FASE DO PROJETO: ANTEPROJETO

FOLHA: 01/01

TÍTULO: PLANTA DE SITUAÇÃO – TELESIL CRECHE FNDE

ESCALA: 1/250

DESENHO: PLANTA BAIXA DE SITUAÇÃO – COTADA

DATA: 10/26

RESPONSÁVEL TÉCNICO

Nº DOC. SEMINFRA

Documento exportado em 26/10/2026 às 14:26:49 por RAUL VITOR DA ROCHA LIMA EMERY mat. 986658-2