




1  
Corte 1  
1 : 75

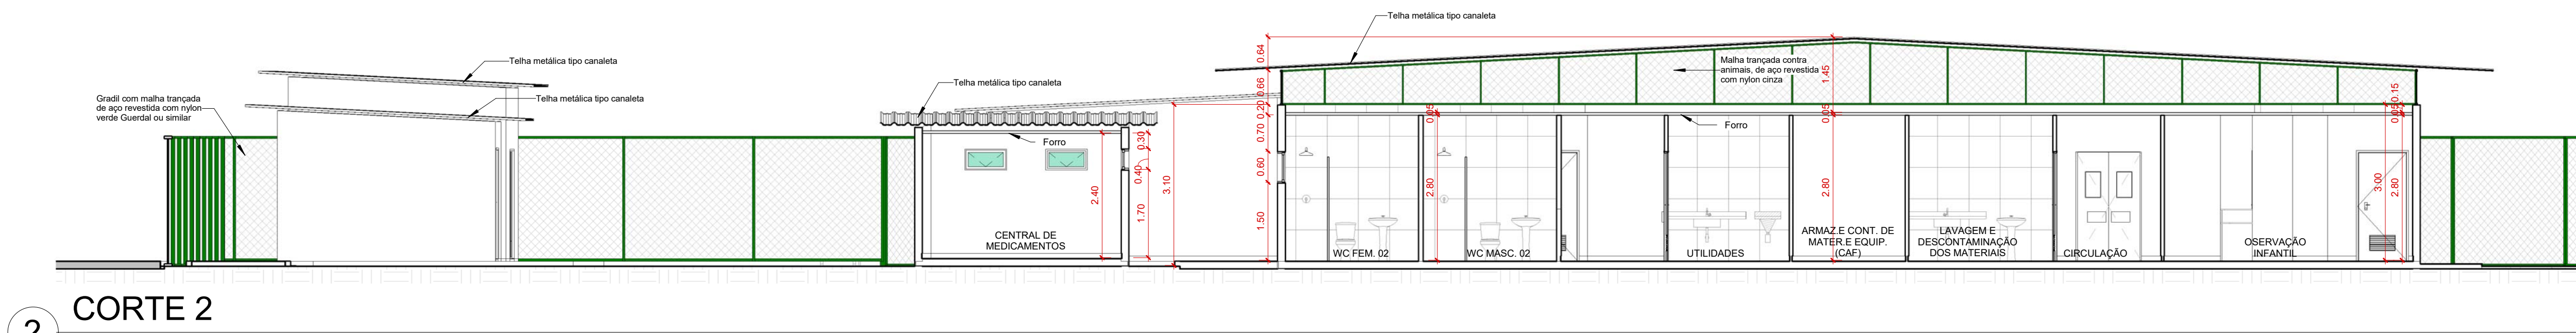


2  
Corte 2  
1 : 75

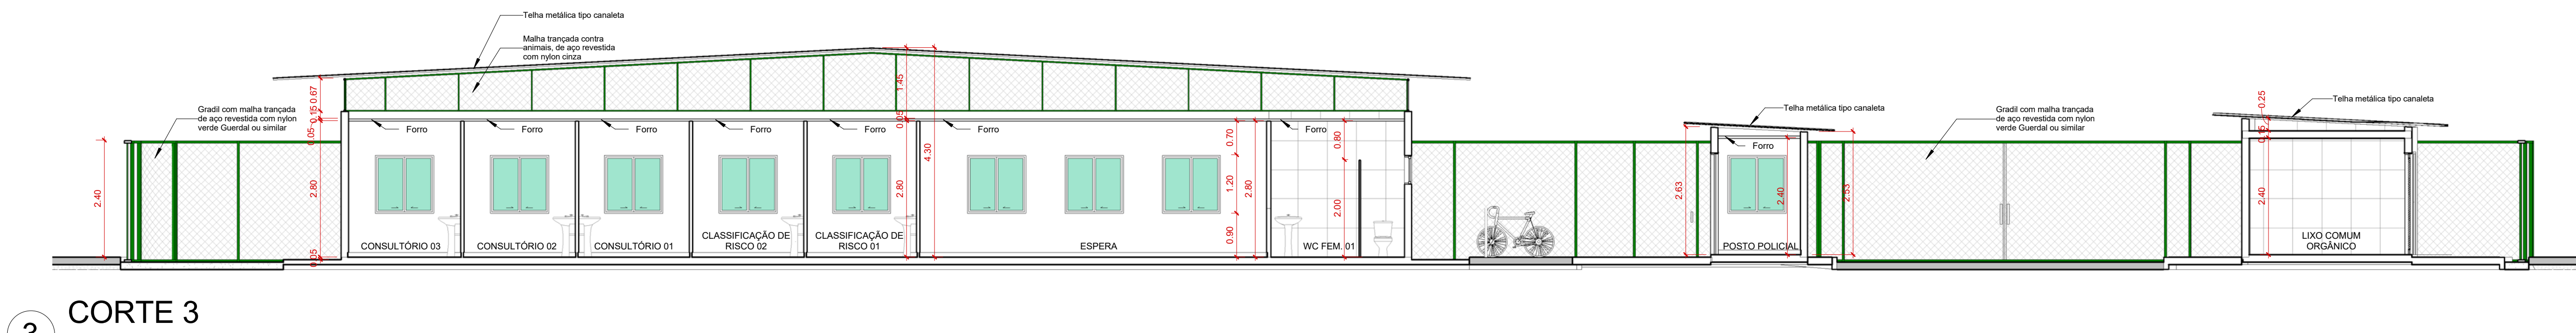


3  
Corte 3  
1 : 75

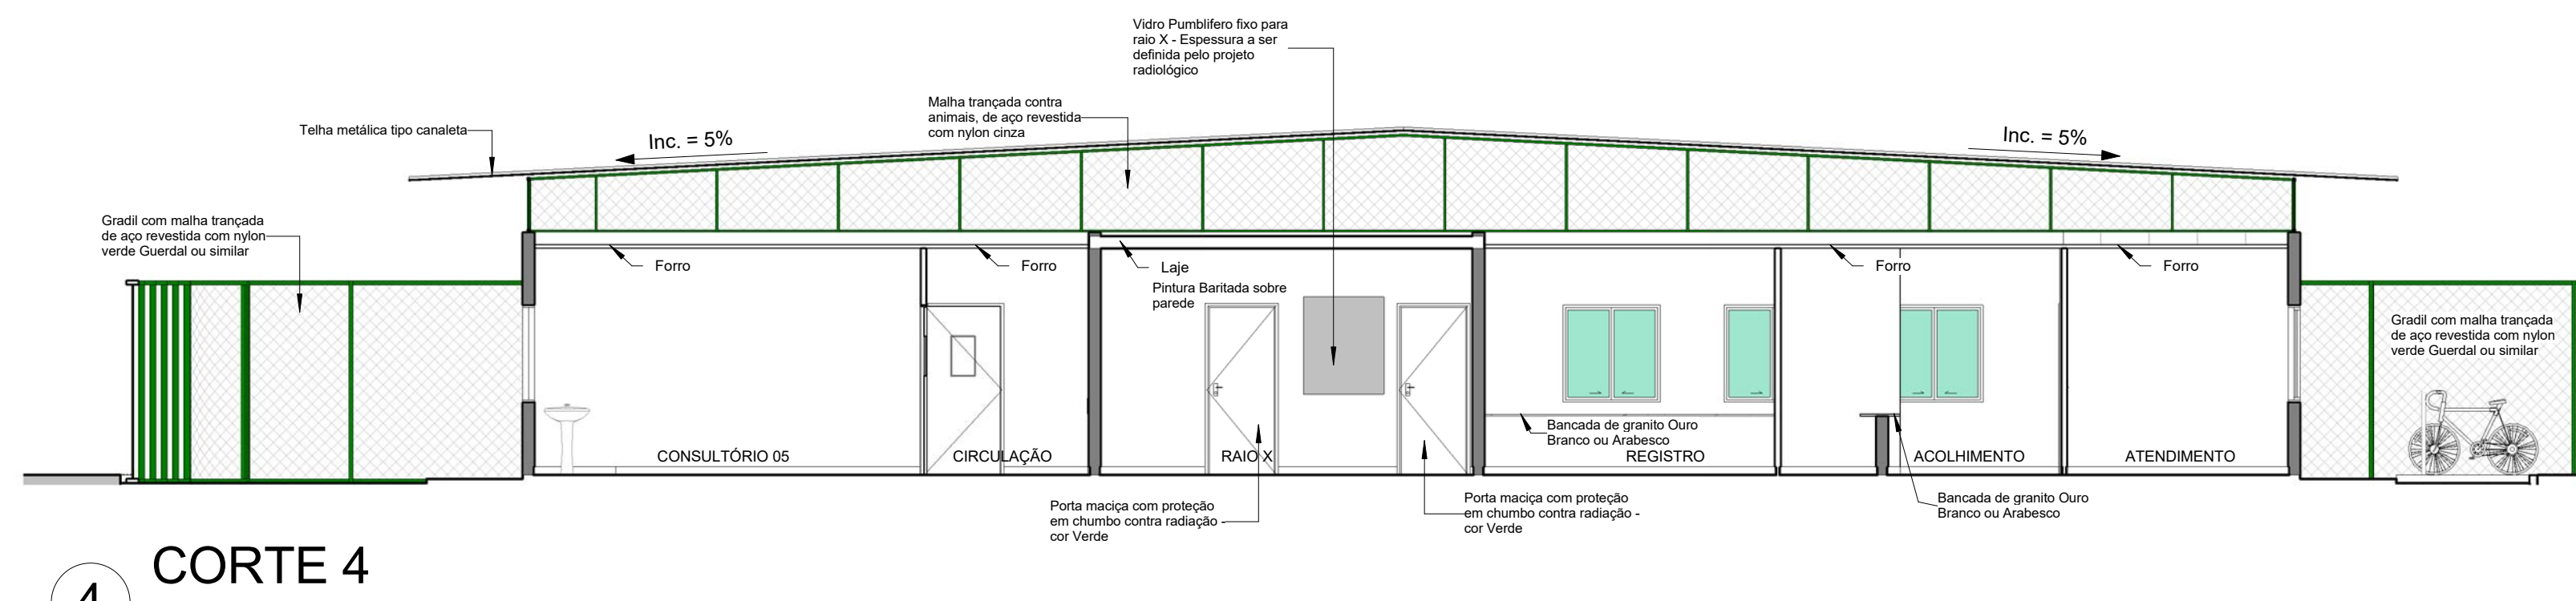

4  
Corte 4  
1 : 75

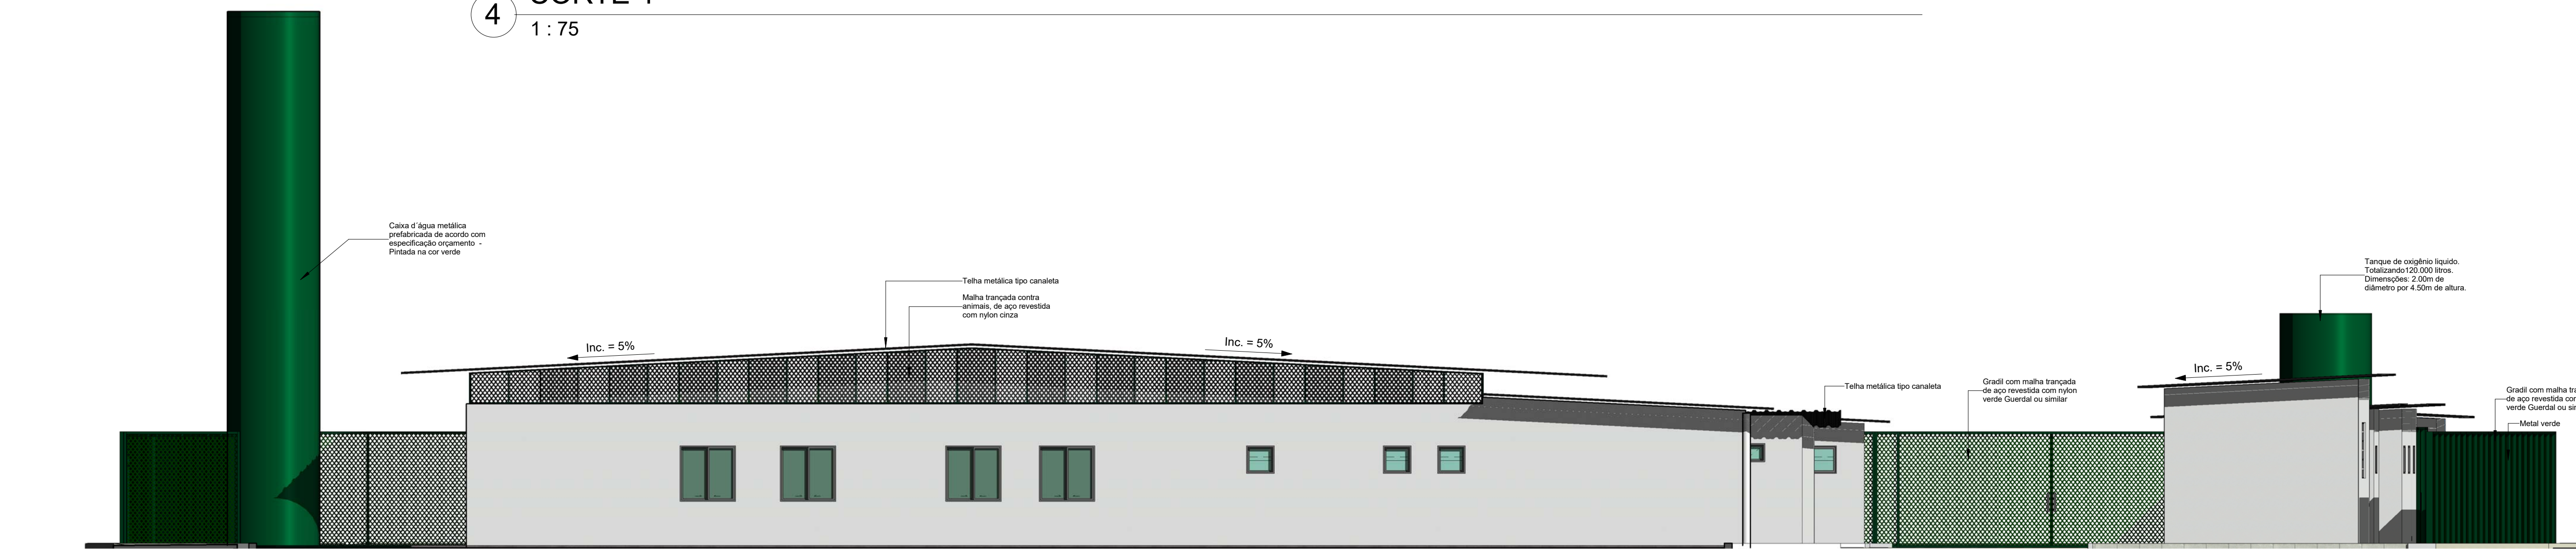

5  
Fachada Lateral Esquerda  
1 : 75

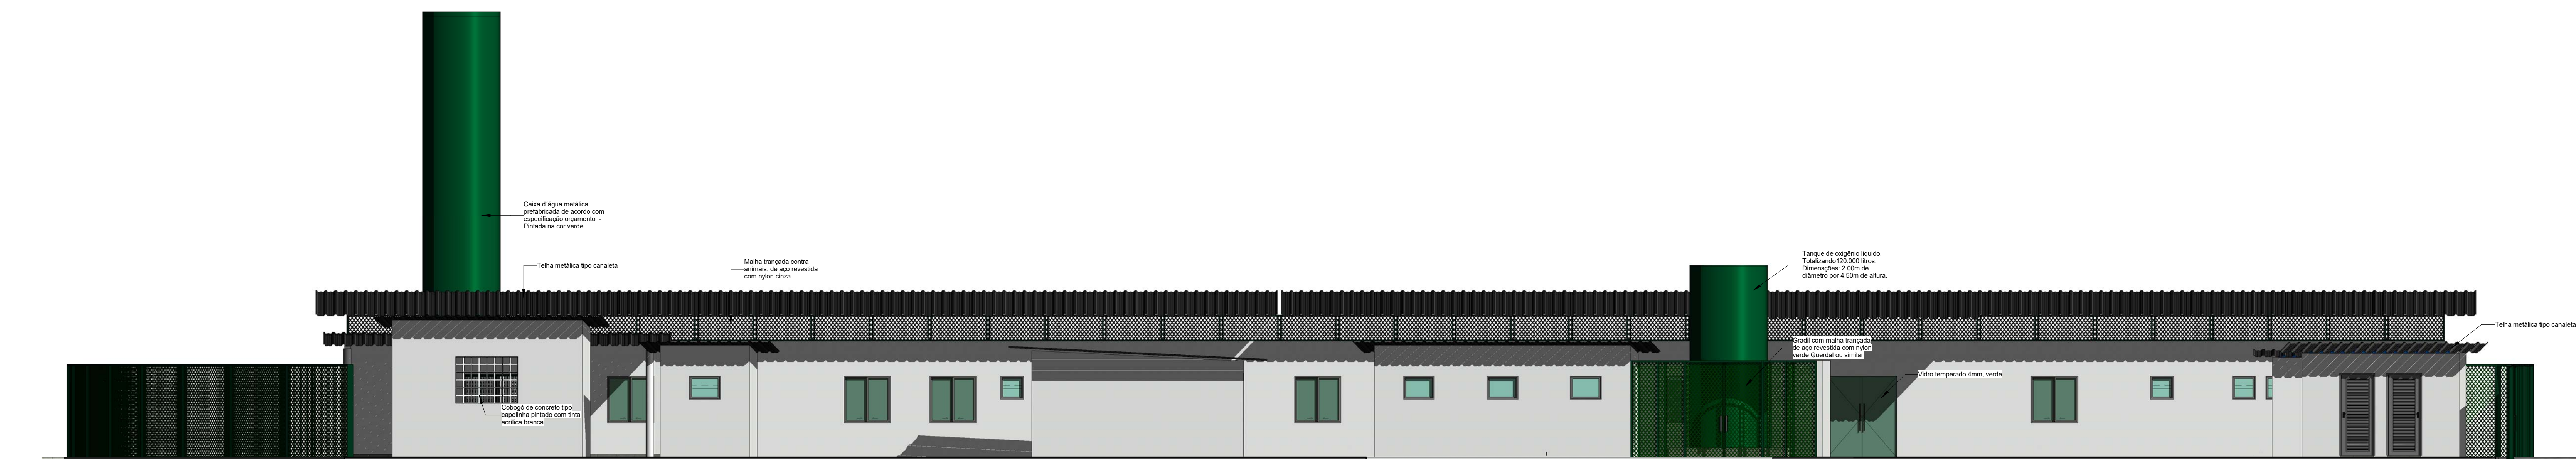

6  
Fachada Frontal  
1 : 75

LISTA DE FOLHAS					
Número da folha	Nome da folha	Data de emissão do projeto	Revisão atual	Descrição da revisão atual	Data da revisão atual
01	Tabelas de Levantamentos de Materiais	29/11/2017	00	EMISSÃO INICIAL	29/11/2017
02	Planta Baixa Tempo Praça - Externo e Planta de Situação	29/11/2017	00	EMISSÃO INICIAL	29/11/2017
03	Planta Baixa Tempo Praça - Reforma Vias e Calçadas	29/11/2017	00	EMISSÃO INICIAL	29/11/2017
04	Planta Baixa Tempo UPA - Frontal - Expediente e Lay Out Mobiliário	29/11/2017	00	EMISSÃO INICIAL	29/11/2017
05	Planta Baixa Tempo UPA - Frontal - Colado	29/11/2017	00	EMISSÃO INICIAL	29/11/2017
06	Planta de Localização e Cobertura e Situação	29/11/2017	00	EMISSÃO INICIAL	29/11/2017
07	Cortes 11, 22, 33 e Fachadas Lat. Direita e Frontal	29/11/2017	00	EMISSÃO INICIAL	29/11/2017
08	Formação Lateral Direita, Posterior e Vista 3D da Situação dos Blocos de Votações	29/11/2017	00	EMISSÃO INICIAL	29/11/2017
09	IMAGENS ILUSTRATIVAS	29/11/2017	00	EMISSÃO INICIAL	29/11/2017

OBS: CONFERIR MEDIDAS NO LOCAL, SUBMETER A ANÁLISE DE ENGENHEIRO RESPONSÁVEL

R00	EMISSÃO INICIAL	29/11/2017		
REV.	MODIFICAÇÃO	DATA	RESP.	

atp engenharia		CONCREMAT engenharia		PREFEITURA DE MACEIO	
COORDENADOR DO PROJETO		CREA	AUTORES DO PROJETO/ESP. TÉCNICO	CREA / CAU	DESENHISTA
COORDENADOR DO CONTRATO		CREA	CO-AUTOR DO PROJETO	CREA / CAU	ESCALA
CLIENTE		SECRETARIA MUNICIPAL DE SAÚDE			SECRETARIA
PROJETO		UPA JACINTINHO			SECRETARIA SOLICITANTE
LOCALIZAÇÃO		TRAVESSA SANTO ANTÔNIO, S/N, BAIRRO JACINTINHO - MACEIO - AL			
ESPECIALIDADE		ARQUITETURA			
SINOPSE DO DOCUMENTO		Cortes 11, 22, 33 e Fachadas Lat. Direita e Frontal			
CLASS. DO PROJETO		TIPO DE OBRA		ÁREA DO PROJETO	
PROJETO BÁSICO		CONSTRUÇÃO		1.337,71m²	
CODIFICAÇÃO		236.01-UJC-PB-PP-K00-07de09- R00			