
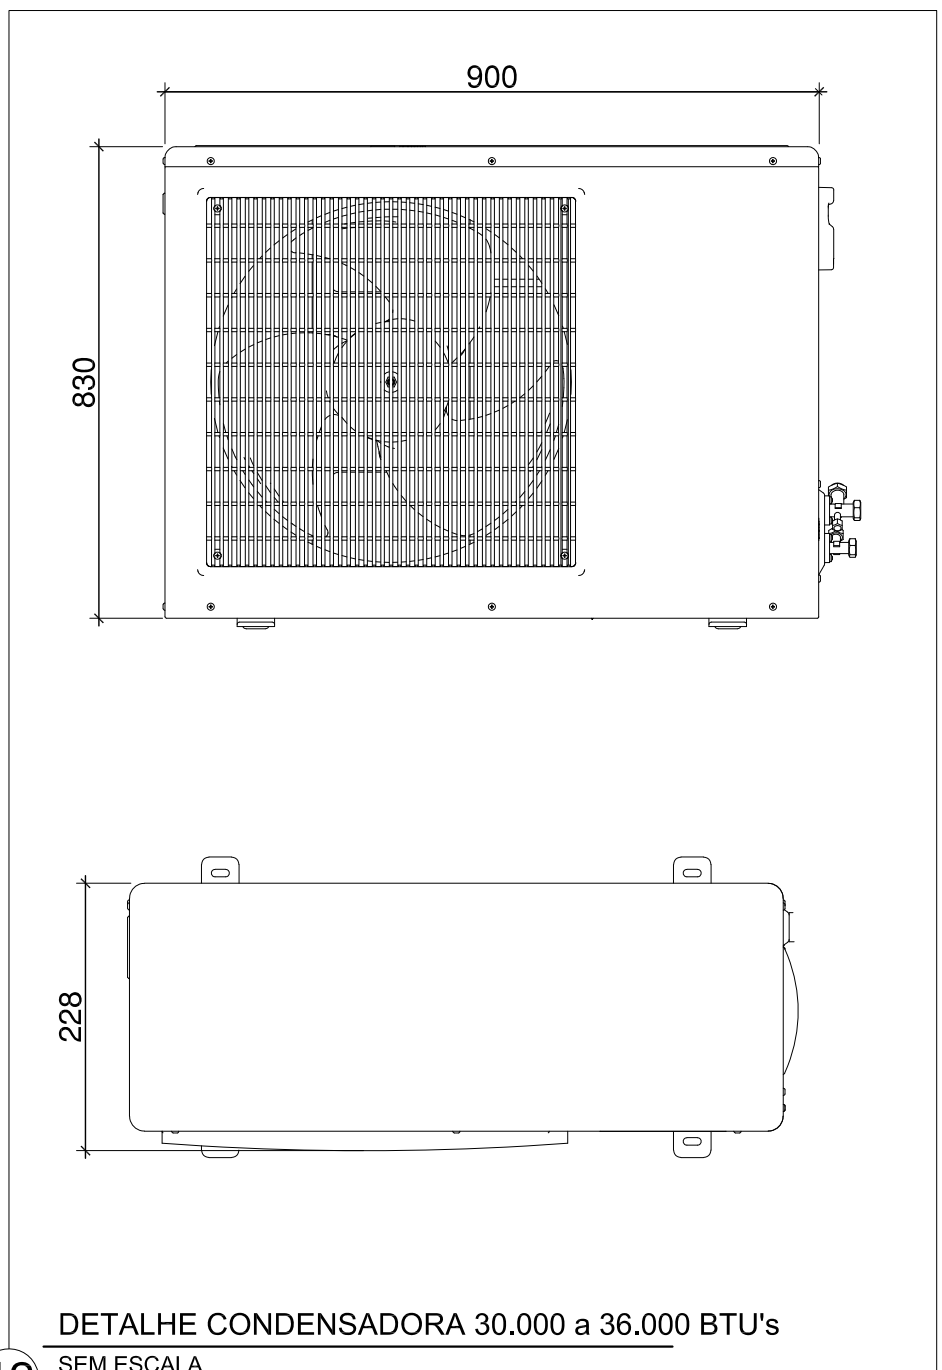
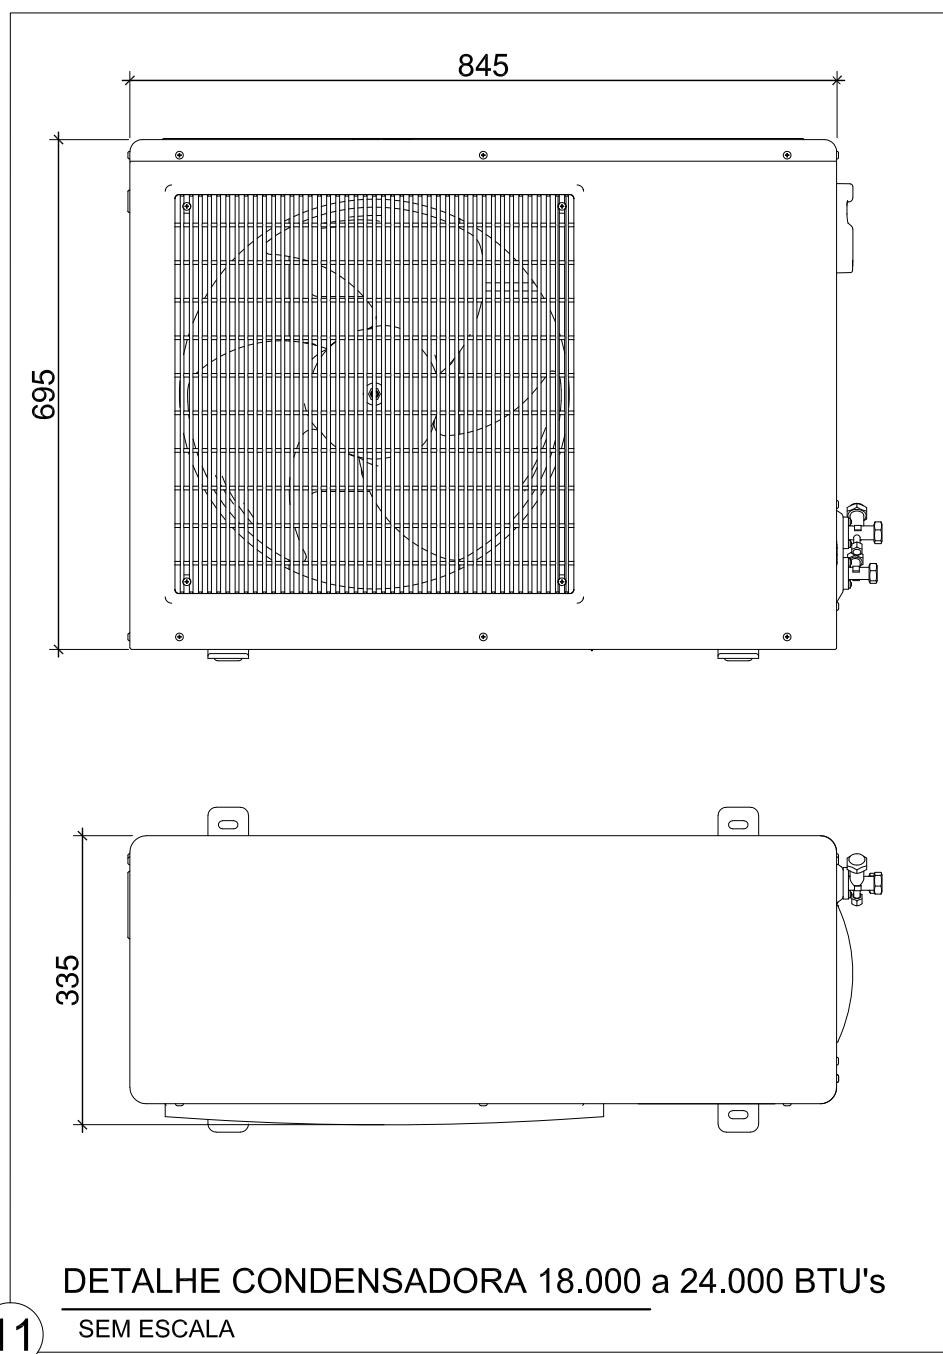
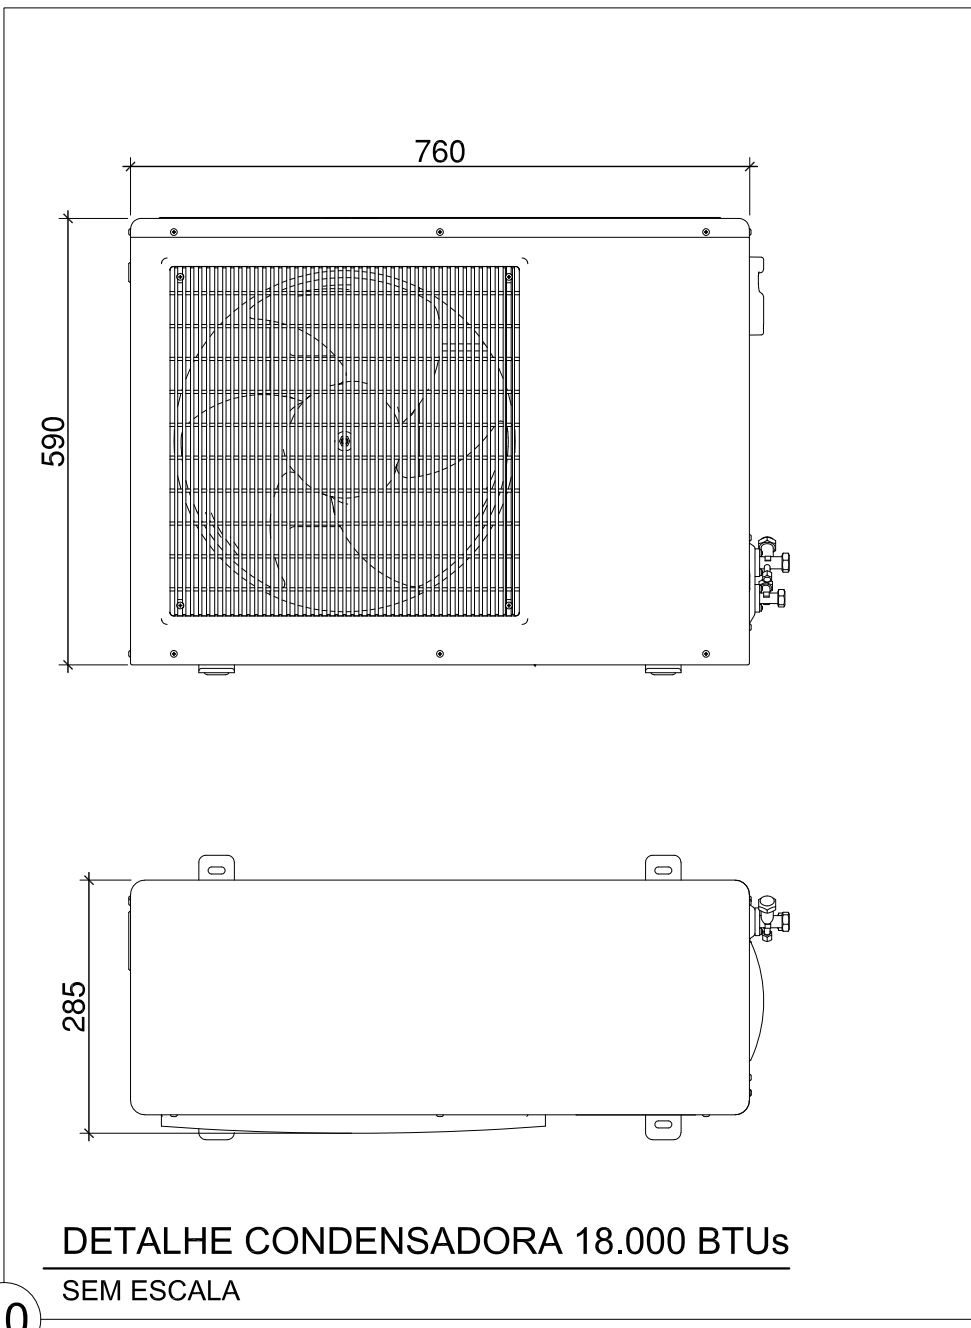
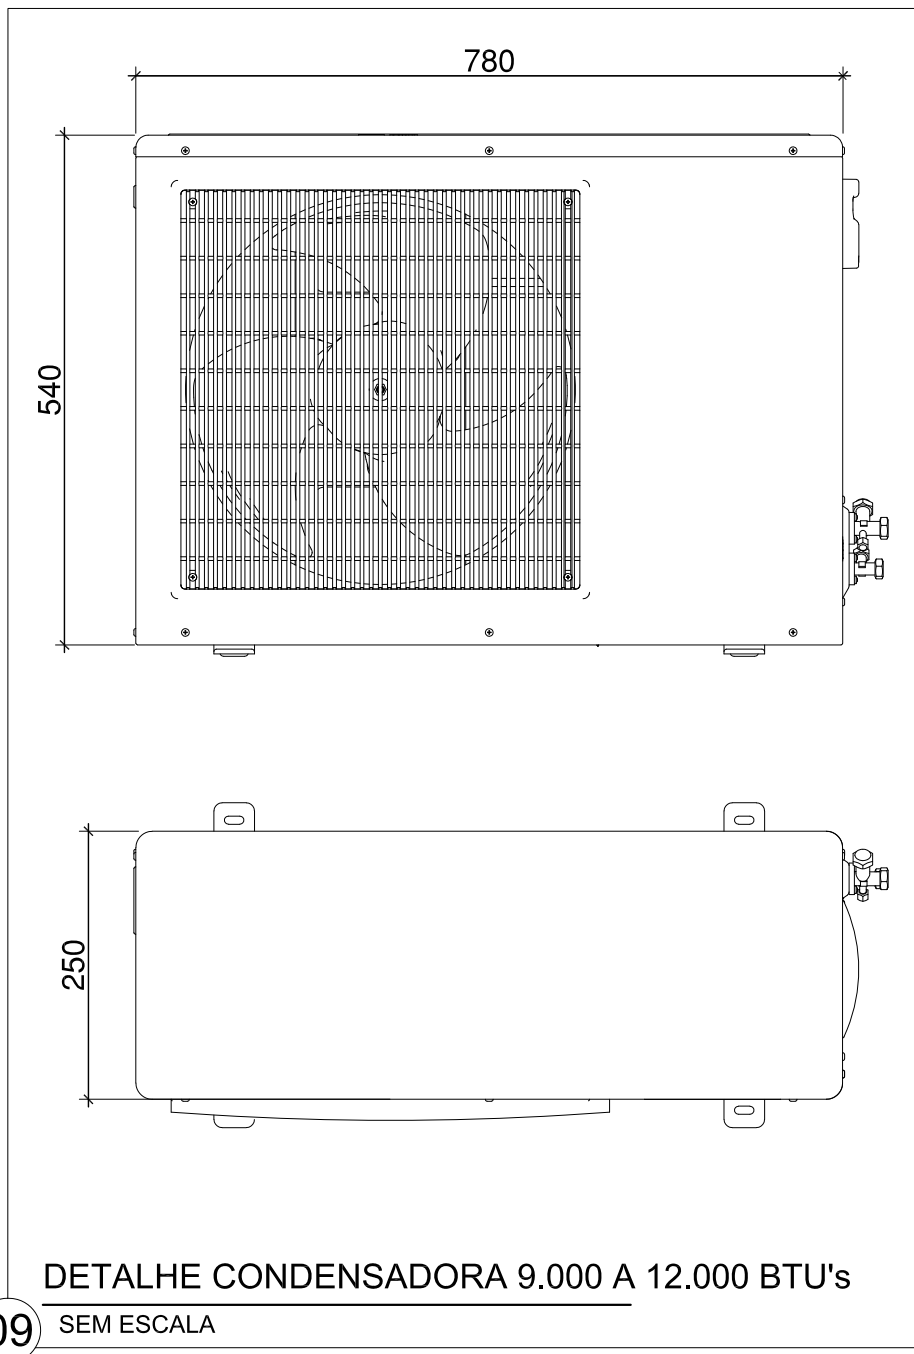
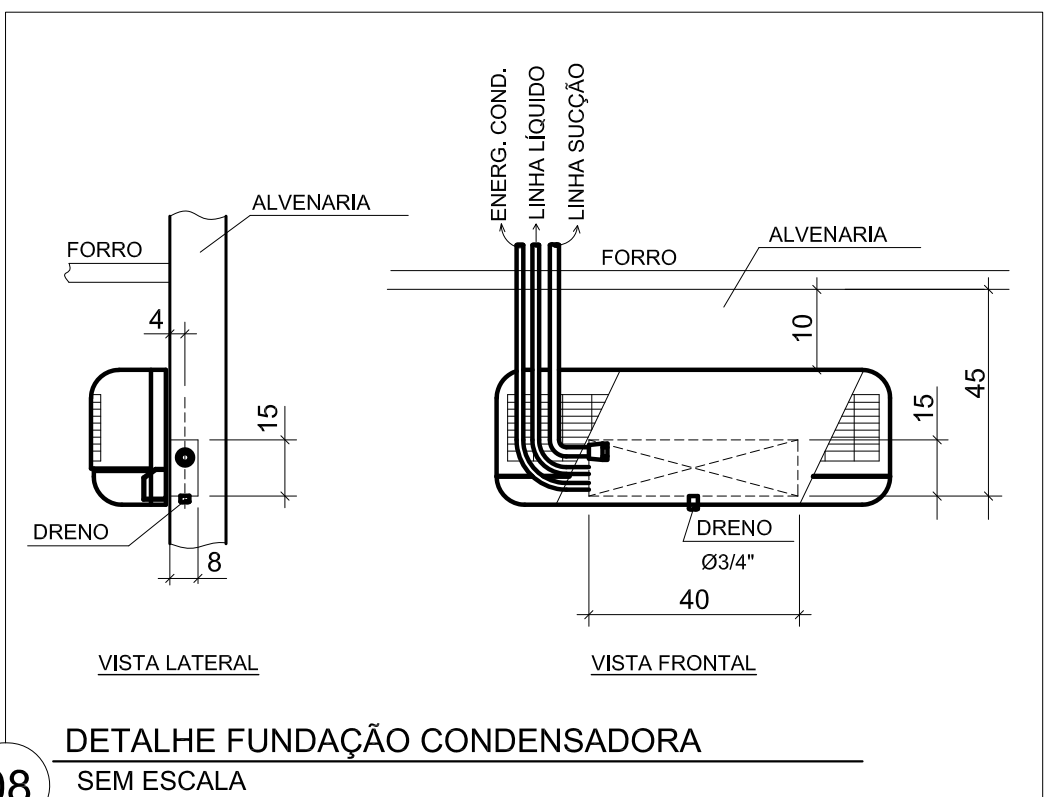
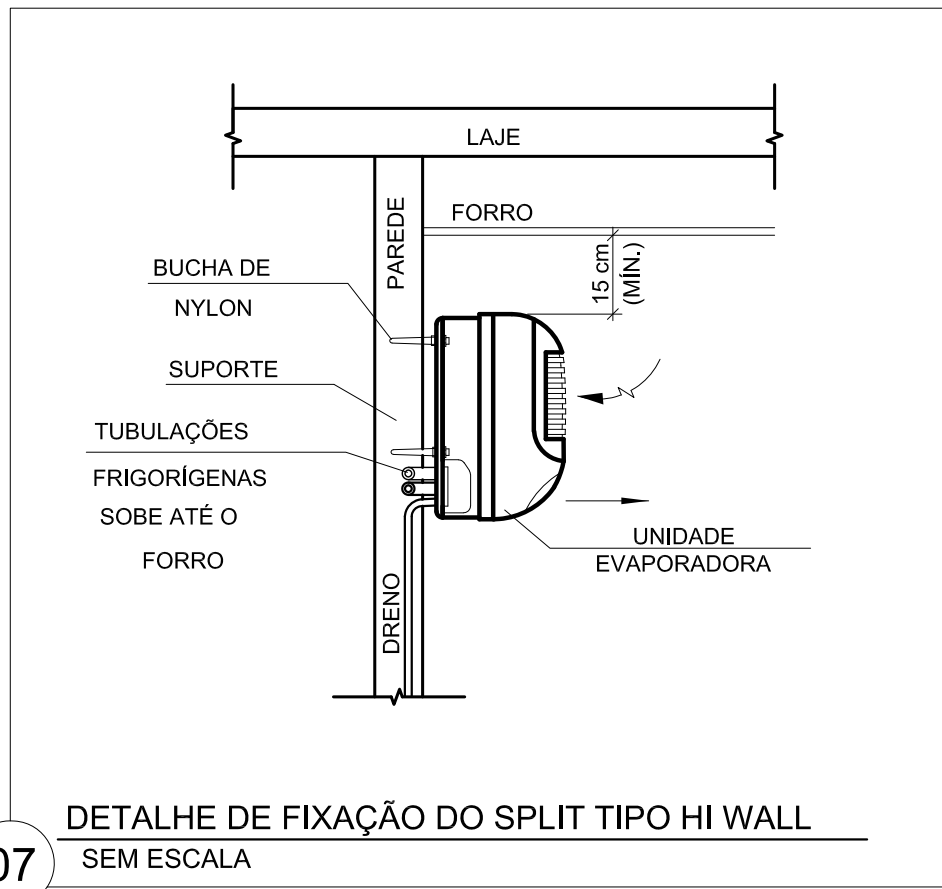
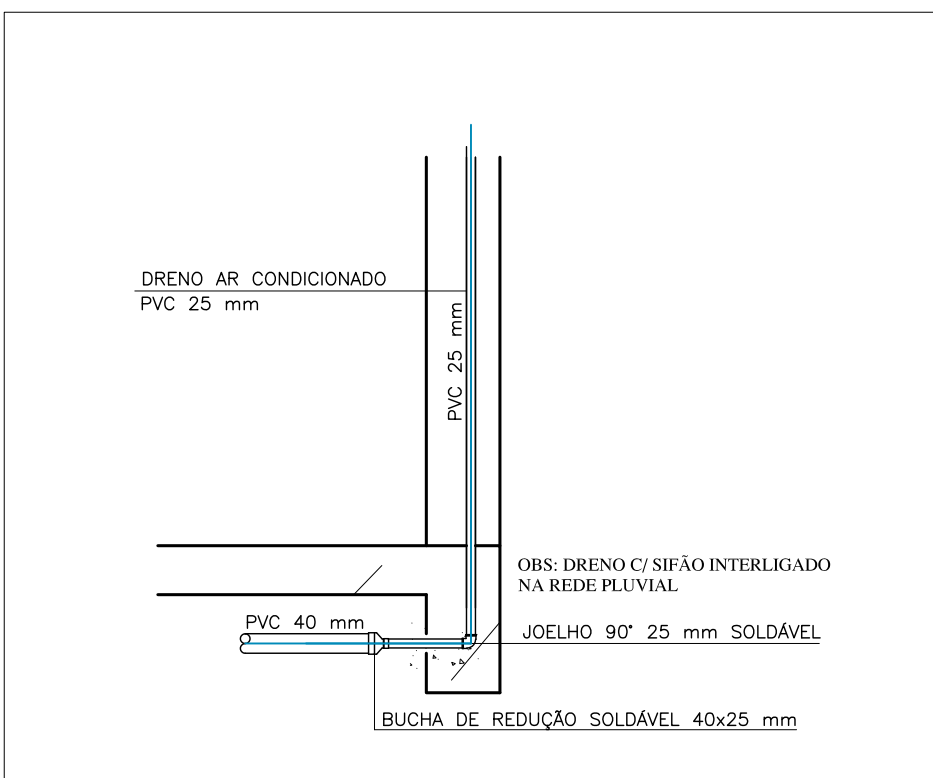
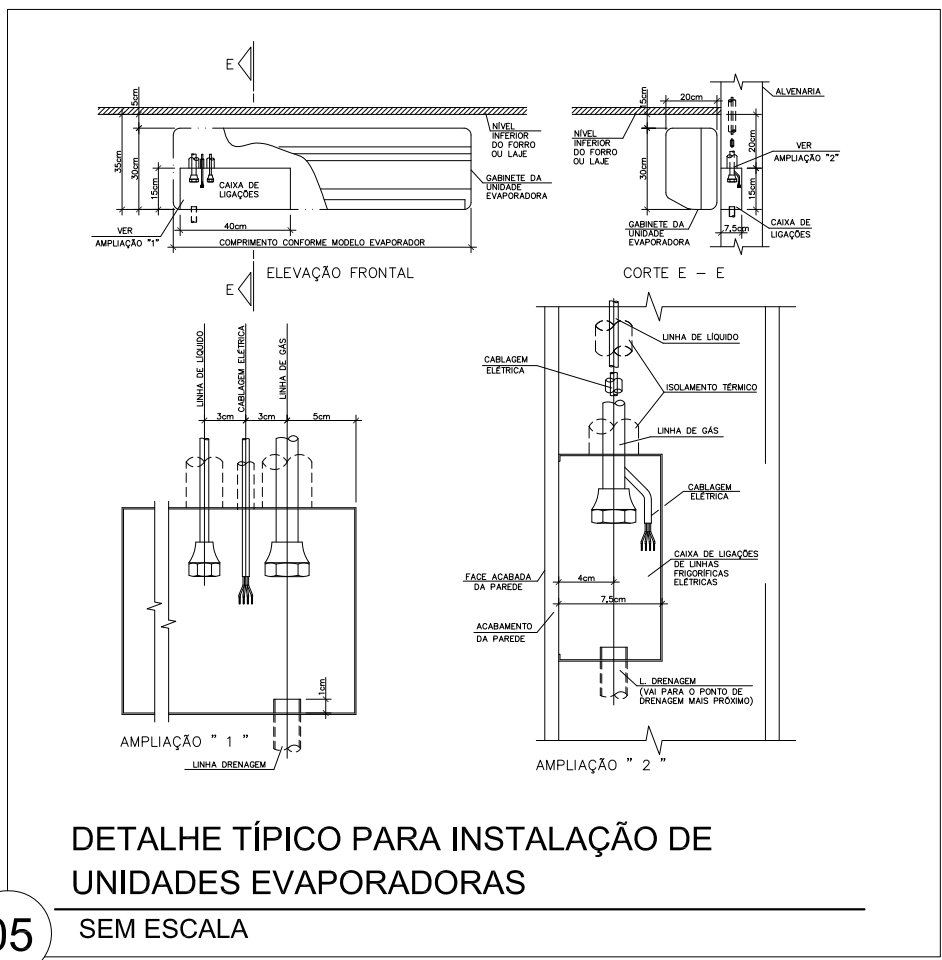
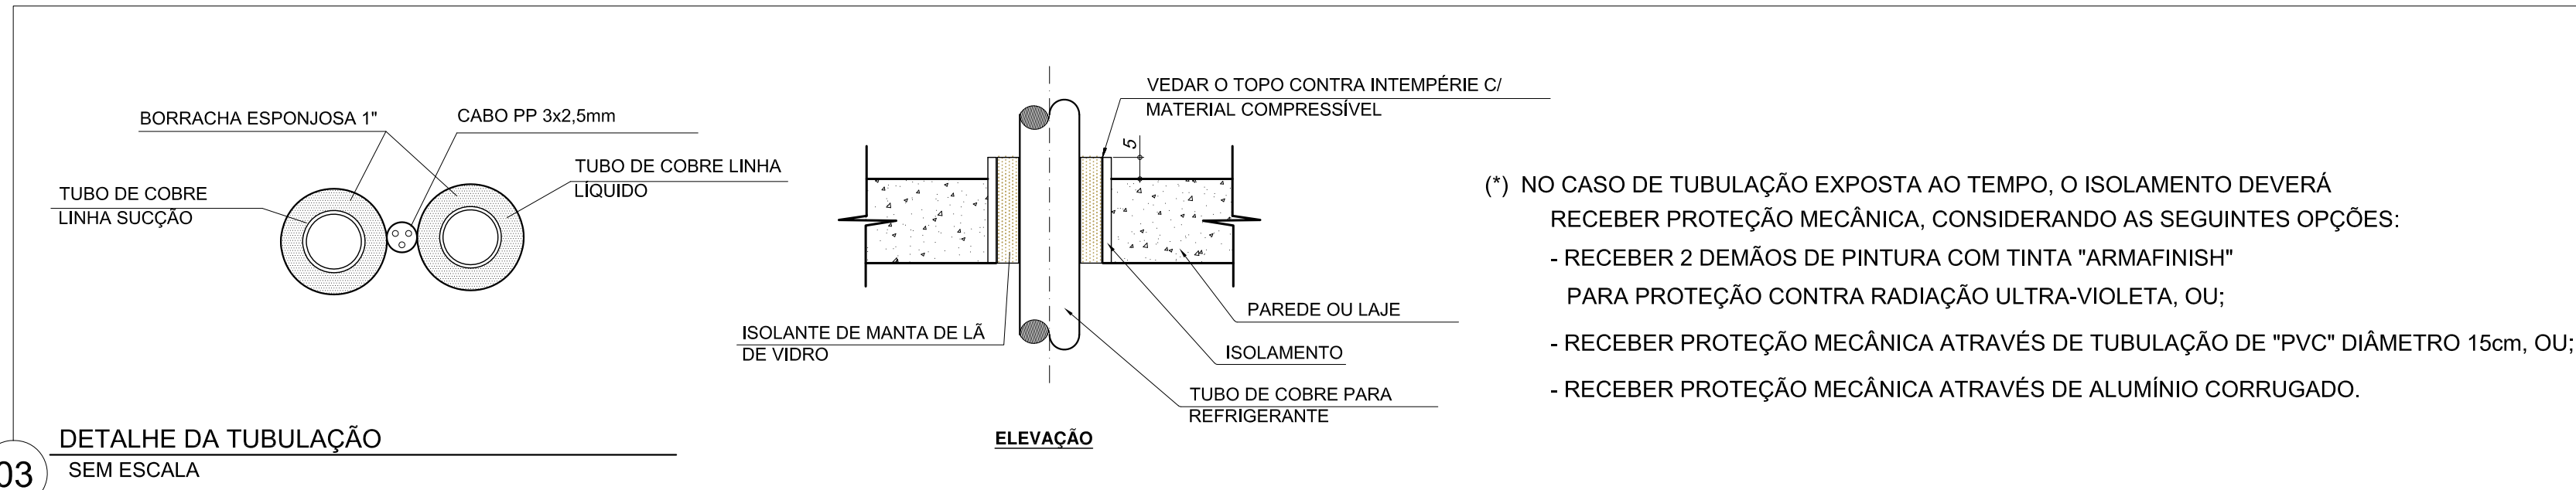
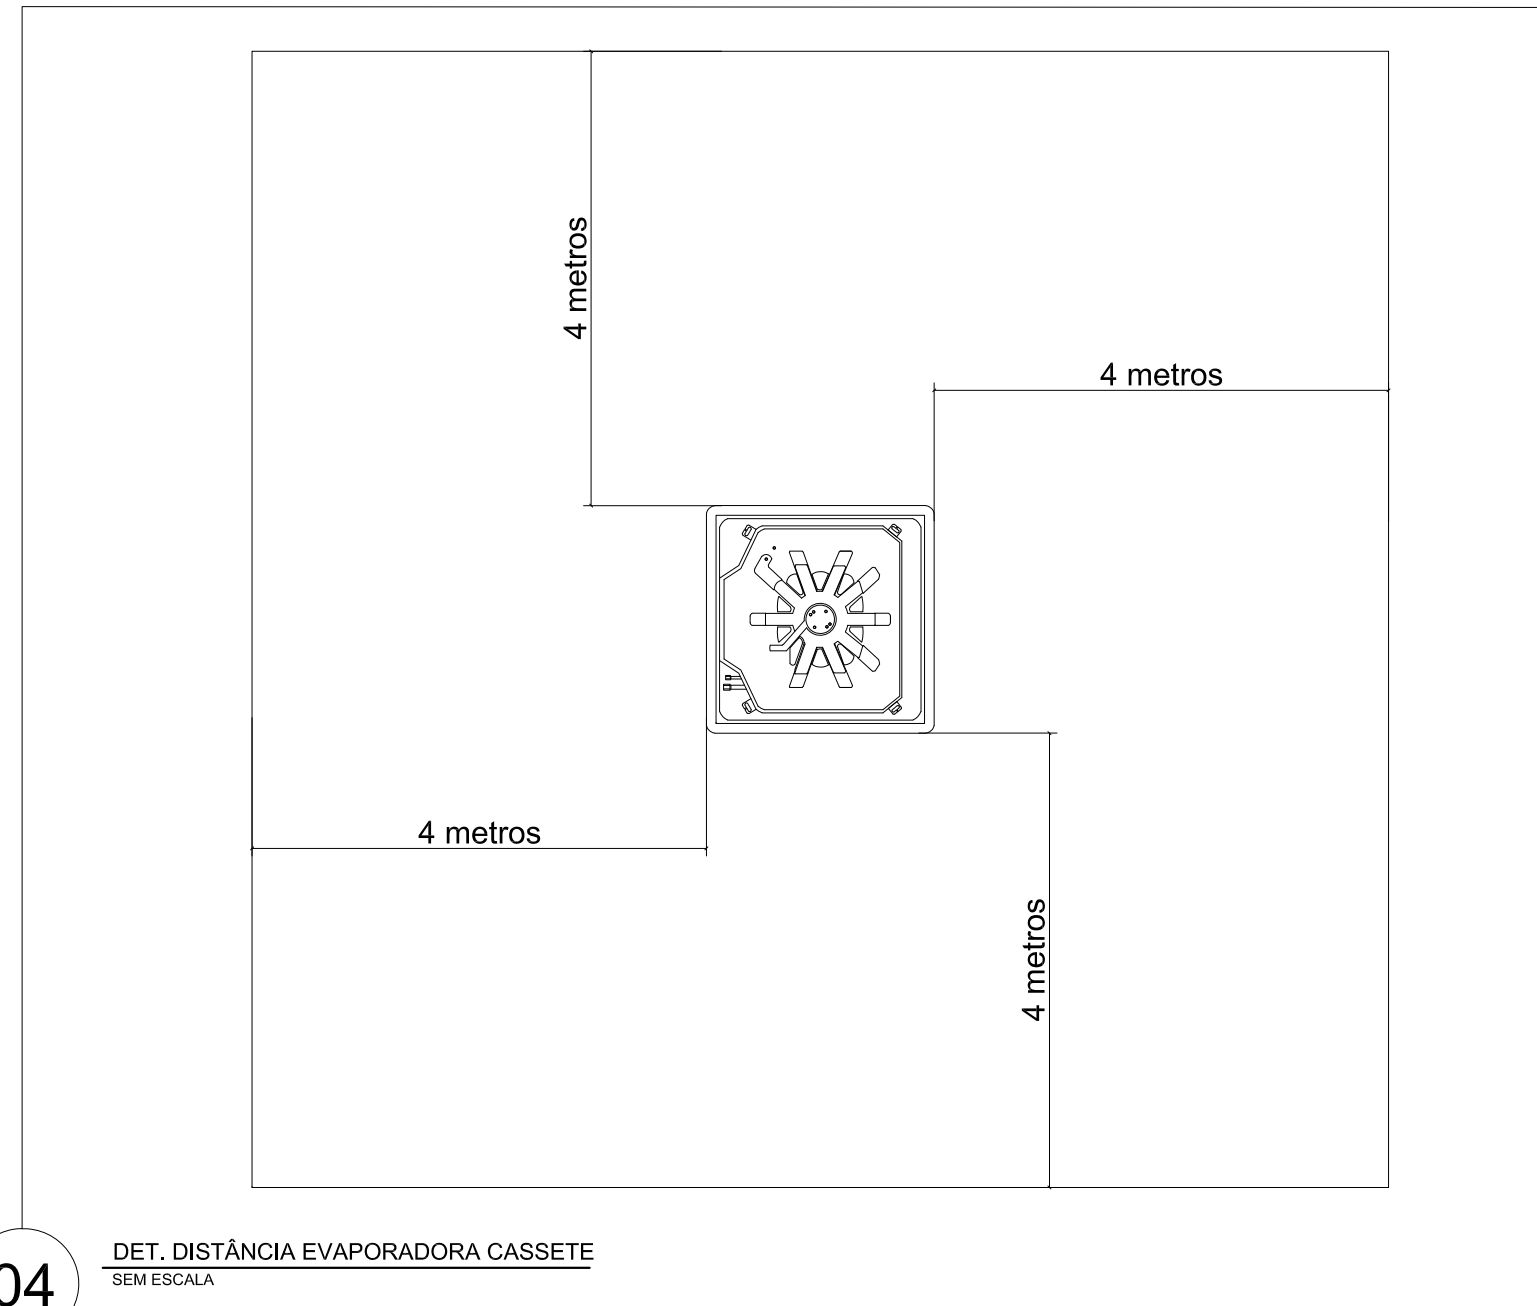
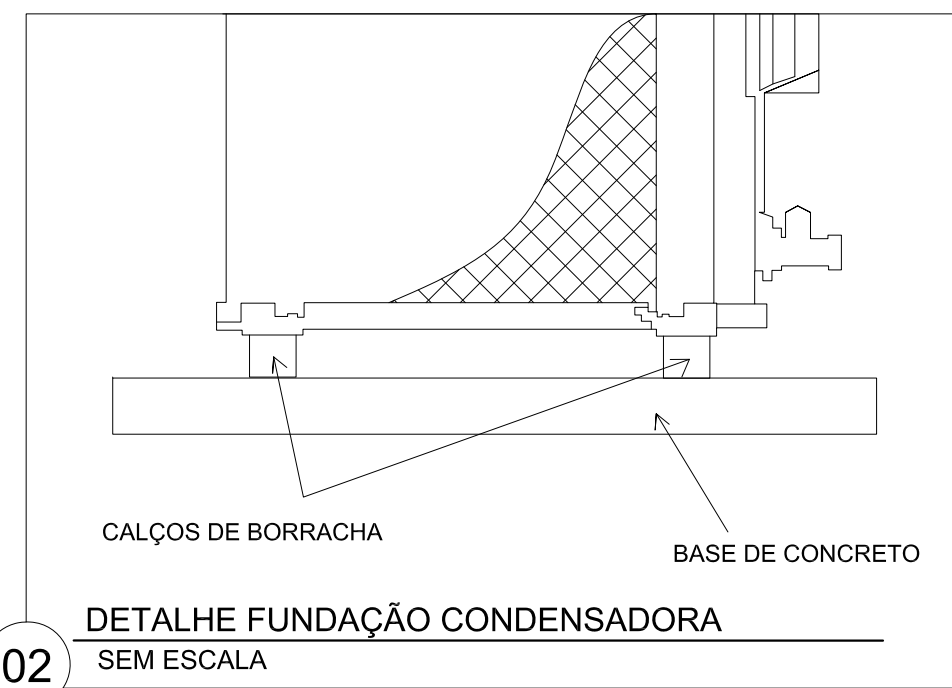
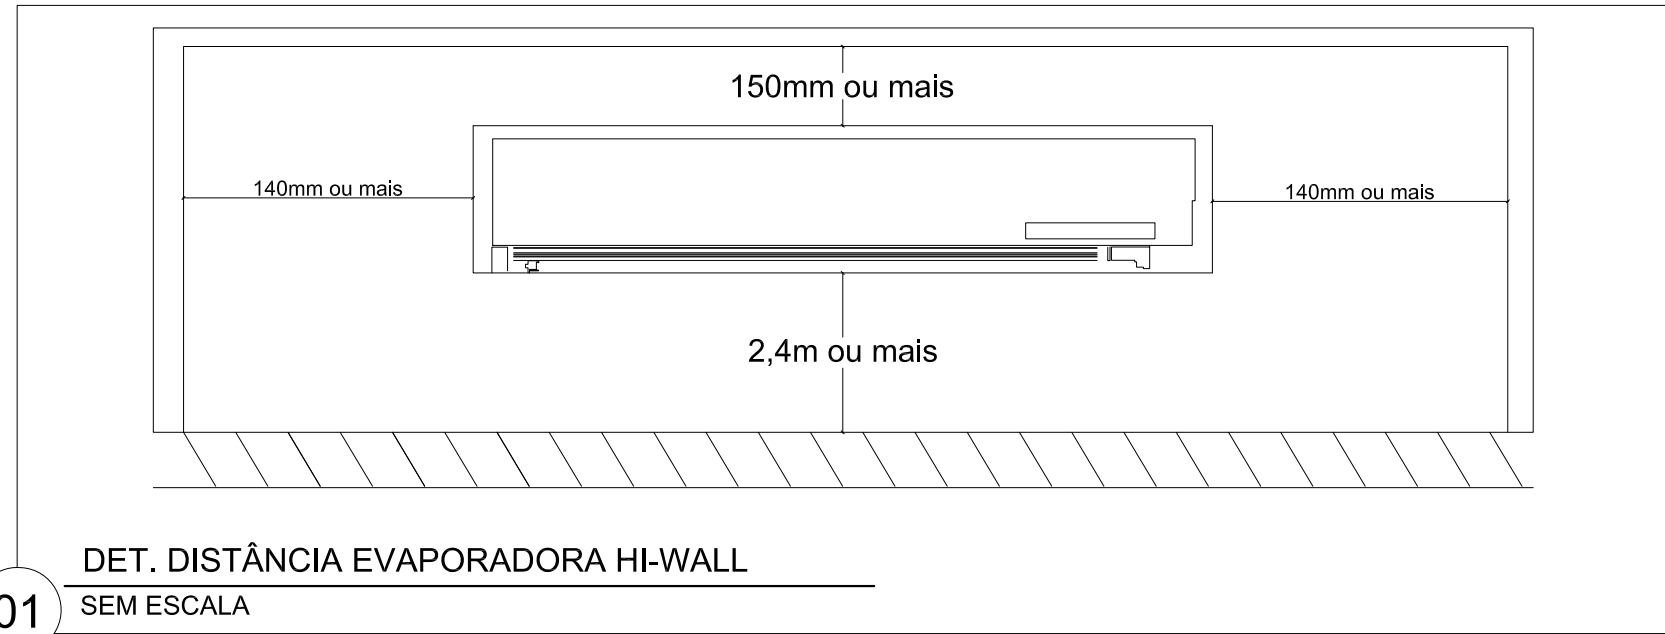


- NOTAS
1. TODAS TUBULAÇÕES FRIGORÍFICAS SEGUIRÃO SOBRE O FORRO ATÉ AS EVAPORADORAS;

2. TUBULAÇÕES FRIGORÍFICAS DESCEM E SEQUEM ATÉ AS SUAS RESPECTIVAS CONDENSADORAS ENTRE A LAJE E O TELHADO;

3. AS TUBULAÇÕES DE FRIGORÍFICAS, QUANDO INSTALADAS EXTERNAMENTE, DEVERÃO SER PROTEGIDAS MECÂNICAMENTE, (PELO INSTALADOR DO SISTEMA DE AR CONDICIONADO)

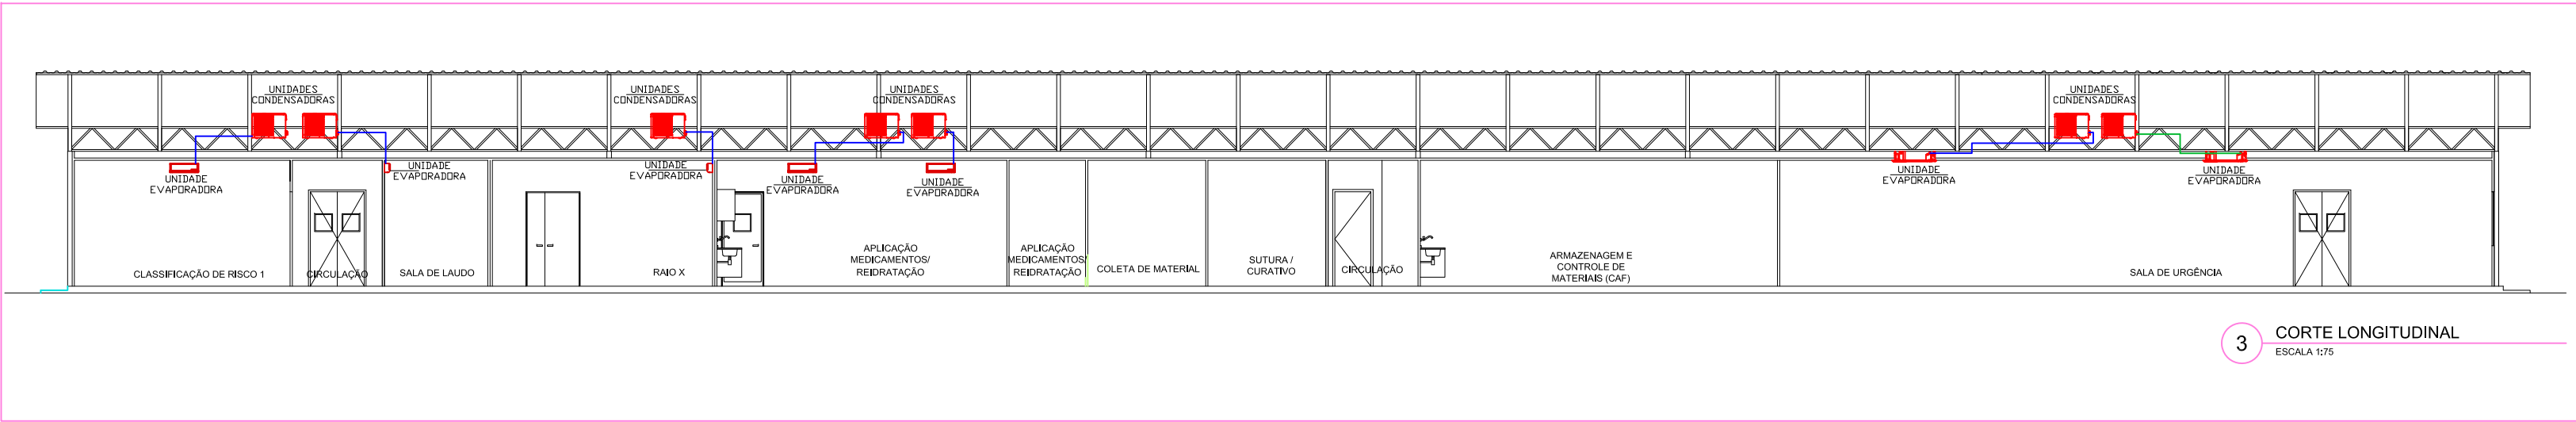

OBS.: CONFERIR MEDIDAS NO LOCAL, SUBMETER A ANÁLISE DE ENGENHEIRO RESPONSÁVEL

R00	EMISSÃO INICIAL	21/12/2017	
REV.	MODIFICAÇÃO	DATA	RESP.







PREFEITURA DE

MACEIÓ

GOV. GERAL

UM NOVO TEMPO

COORDENADOR DO PROJETO	CREA	AUTORES DO PROJETO/RESP. TÉCNICO	CREA / CAU	DESENHISTA
		Bruno Dos Santos Silva	16571566-1/PB	Lucas dos Santos
COORDENADOR DO CONTRATO	CREA	CO-AUTOR DO PROJETO	CREA / CAU	ESCALA 1:75 DATA 21/12/2017
CLIENTE	SECRETARIA MUNICIPAL DE SAÚDE			SECRETARIA
				SMS
PROJETO	UPA JACINTINHO			SECRETARIA SOLICITANTE
				SMS
LOCALIZAÇÃO	Travessa Santo Antônio, S/N - Jacintinho, Maceió - Alagoas			
ESPECIALIDADE	AR CONDICIONADO			
ESPECIFICAÇÃO DO DOCUMENTO	Corte Logitudinal & Detalhes Construtivos			
CLASSE DO PROJETO	TIPO DE OBRA	ÁREA DO PROJETO		
PROJETO BÁSICO	CONSTRUÇÃO	1337.71 m²		
CODIFICAÇÃO	236.01-UJC-PB-PP-Y00-03de03- R00			