



NÃO EMERGÊNCIA																					
CIRCUITO	TOMADAS				ILUMINAÇÃO			POTÊNCIA (W)	POTÊNCIA (VA)	FATOR DE DEMANDA	DEMANDA (VA)	TENSÃO	FASE MM	NEUTRO MM	TERRA MM2	DISJUNTOR (A)	BALANCEAMENTO DAS FASES				UTILIZAÇÃO
	100 W	300 W	1200 W	ESP.	2 X 40 W	2 X 20 W	1200W										RST	R	S	T	
NE1					22	2		1840	1840	1.0	1840	220V	1,5	1,5	1,5	15				ILUMINAÇÃO	
NE2					16			1280	1280	1,0	1280	220V	1,5	1,5	1,5	15			X	ILUMINAÇÃO	
NE3					33			2640	2640	1,0	2640	220V	1,5	1,5	1,5	15				ILUMINAÇÃO	
NE4					19	6		1760	1760	1,0	1760	220V	1,5	1,5	1,5	15		X		ILUMINAÇÃO	
NE5					18			1440	1440	1,0	1440	220V	1,5	1,5	1,5	15			X	ILUMINAÇÃO	
NE6					20			1600	1600	1,0	1600	220V	1,5	1,5	1,5	15				ILUMINAÇÃO	
NE7								0	0	1,0	0	220V	2,5	2,5	2,5	20		X		RESERVA	
NE8	21							2100	2100	1,0	2100	220V	2,5	2,5	2,5	20			X	TOMADAS	
NE9		6						1800	1800	1,0	1800	220V	2,5	2,5	2,5	20				X	TOMADAS
NE10								1800	1800	1,0	1800	220V	2,5	2,5	2,5	20		X		TOMADAS	
NE11	8	6						800	800	1,0	800	220V	2,5	2,5	2,5	20			X	TOMADAS	
NE12		8						2400	2400	1,0	2400	220V	2,5	2,5	2,5	20				X	TOMADAS
NE13					6	4		5040	5040	1,0	5040	220V	6,0	6,0	6,0	32		X		ILUM. EXTERNA	
NE14						6		7200	7200	1,0	7200	220V	6,0	6,0	6,0	32			X	ILUM. EXTERNA	
B1/B2						1/4CV		660	660	1,0	660	220V	2,5	2,5	2,5	15				X	BOMBA
B3/B4						5CV		6020	6020	1,0	6020	380V	4,0	4,0	4,0	20		X			BOMBA INCÊNDIO
CH1				1				5400	5400	1,0	5400	220V	6,0	6,0	6,0	6,0			X		CHUVEIRO ELÉTRICO
CH2					1			5400	5400	1,0	5400	220V	6,0	6,0	6,0	6,0				X	CHUVEIRO ELÉTRICO
CH3					1			5400	5400	1,0	5400	220V	6,0	6,0	6,0	6,0				X	CHUVEIRO ELÉTRICO
CH4					1			5400	5400	1,0	5400	220V	6,0	6,0	6,0	6,0			X		CHUVEIRO ELÉTRICO
CH5					1			5400	5400	1,0	5400	220V	6,0	6,0	6,0	6,0				X	CHUVEIRO ELÉTRICO
CH6					1			5400	5400	1,0	5400	220V	6,0	6,0	6,0	6,0				X	CHUVEIRO ELÉTRICO
CH7					1			5400	5400	1,0	5400	220V	6,0	6,0	6,0	6,0			X		CHUVEIRO ELÉTRICO
TOTAL DE CARGA								76180	76180	0,81	61705,8	380V	50	25	25	120	X				ALIMENTADOR

EMERGÊNCIA																				
CIRCUITO	TOMADAS				ILUMINAÇÃO		POTÊNCIA (W)	POTÊNCIA (VA)	FATOR DE DEMANDA	DEMANDA (VA)	TENSÃO	FASE MM	NEUTRO MM	TERRA MM	DISJUNTOR (A)	BALANCEAMENTO DAS FASES				UTILIZAÇÃO
	100 W	300 W	1200 W	ESP.	2 X 40 W	3W										R	S	T		
E1						20	60	60	1.0	60	220V	1.5	1.5	1.5	15				ILUMINAÇÃO	
E2						28	84	84	1.0	84	220V	1.5	1.5	1.5	15			X	ILUMINAÇÃO	
E3					16		1280	1280	1.0	1280	220V	1.5	1.5	1.5	15				ILUMINAÇÃO	
E4					5		400	400	1.0	400	220V	1.5	1.5	1.5	15		X		ILUMINAÇÃO	
E5					6		480	480	1.0	480	220V	1.5	1.5	1.5	15			X	ILUMINAÇÃO	
E6					6		480	480	1.0	480	220V	1.5	1.5	1.5	15				ILUMINAÇÃO	
E7	29						2900	2900	1.0	2900	220V	2.5	2.5	2.5	20		X		TOMADAS	
E8		10					3000	3000	1.0	3000	220V	2.5	2.5	2.5	20			X	TOMADAS	
E9	12						1200	1200	1.0	1200	220V	2.5	2.5	2.5	20				TOMADAS	
E10		6					1800	1800	1.0	1800	220V	2.5	2.5	2.5	20		X		TOMADAS	
E11		5					1500	1500	1.0	1500	220V	2.5	2.5	2.5	20			X	TOMADAS	
E12			1				1200	1200	1.0	1200	220V	2.5	2.5	2.5	20				TOMADAS	
E13			1				1200	1200	1.0	1200	220V	2.5	2.5	2.5	20		X		TOMADAS	
E14			1				1200	1200	1.0	1200	220V	2.5	2.5	2.5	20			X	TOMADAS	
E15			1				1200	1200	1.0	1200	220V	2.5	2.5	2.5	20				TOMADAS	
E16			1				1200	1200	1.0	1200	220V	2.5	2.5	2.5	20		X		TOMADAS	
E17			1				1200	1200	1.0	1200	220V	2.5	2.5	2.5	20			X	TOMADAS	
E18			2				2400	2400	1.0	2400	220V	2.5	2.5	2.5	20				TOMADAS	
E19			2				2400	2400	1.0	2400	220V	2.5	2.5	2.5	20		X		TOMADAS	
E20	5	5					2000	2000	1.0	2000	220V	2.5	2.5	2.5	20			X	TOMADAS	
Q-RX					1		80000	80000	1.0	80000	380V	70	35	35	125		X		QUADRO RÁIO - X	
B5/B6					1/4 CV		600	600	1.0	600	220V	2.5	2.5	2.5	20				BOMBA VÁCUO	
B7/B8					1/4 CV		600	600	1.0	600	220V	2.5	2.5	2.5	20			X	BOMBA AR COMPRIMIDO	
B9/B10					1/4 CV		600	600	1.0	600	220V	2.5	2.5	2.5	20			X	BOMBA OXIGÊNIO	
TOTAL DE CARGA							108984	108984	0.81	108984	380V	70.0	35.0	35.0	150	X			ALIMENTADOR	

QD-E (Quadro Emergência)

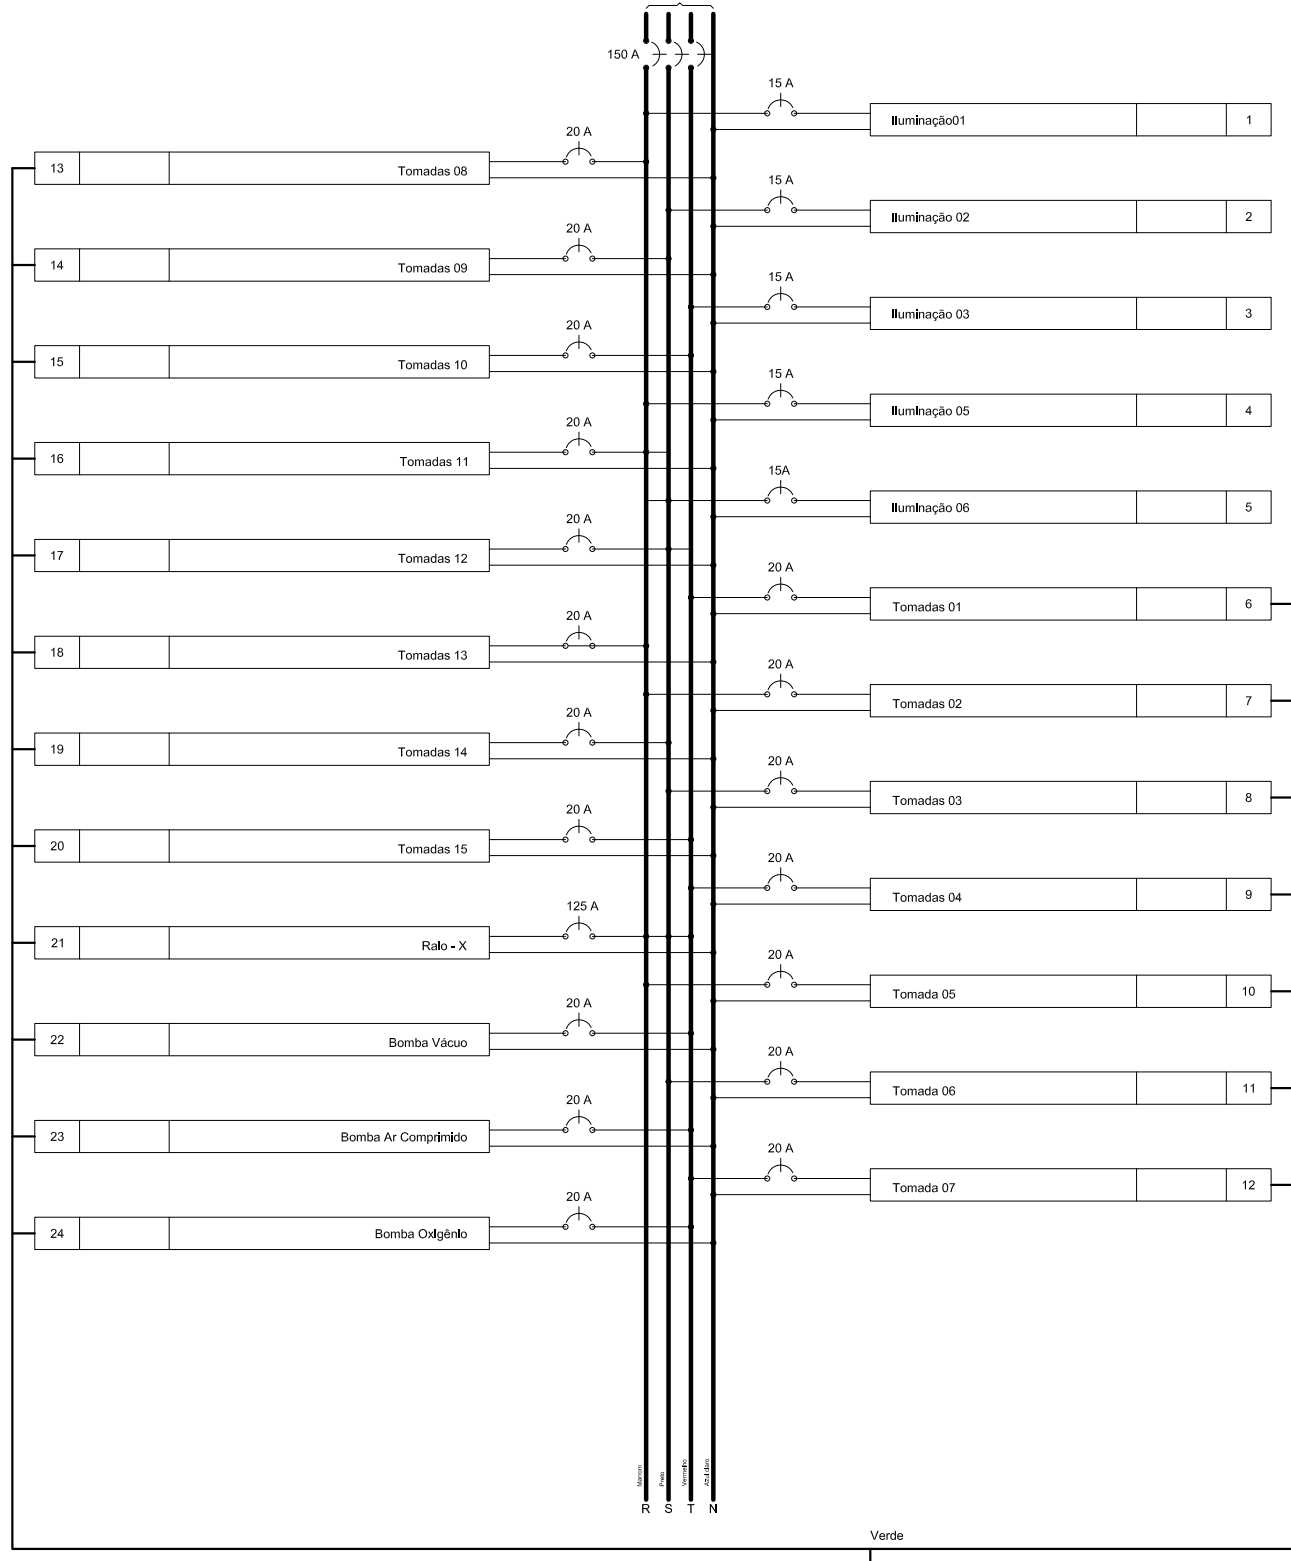

QNE (Quadro não Emergência)

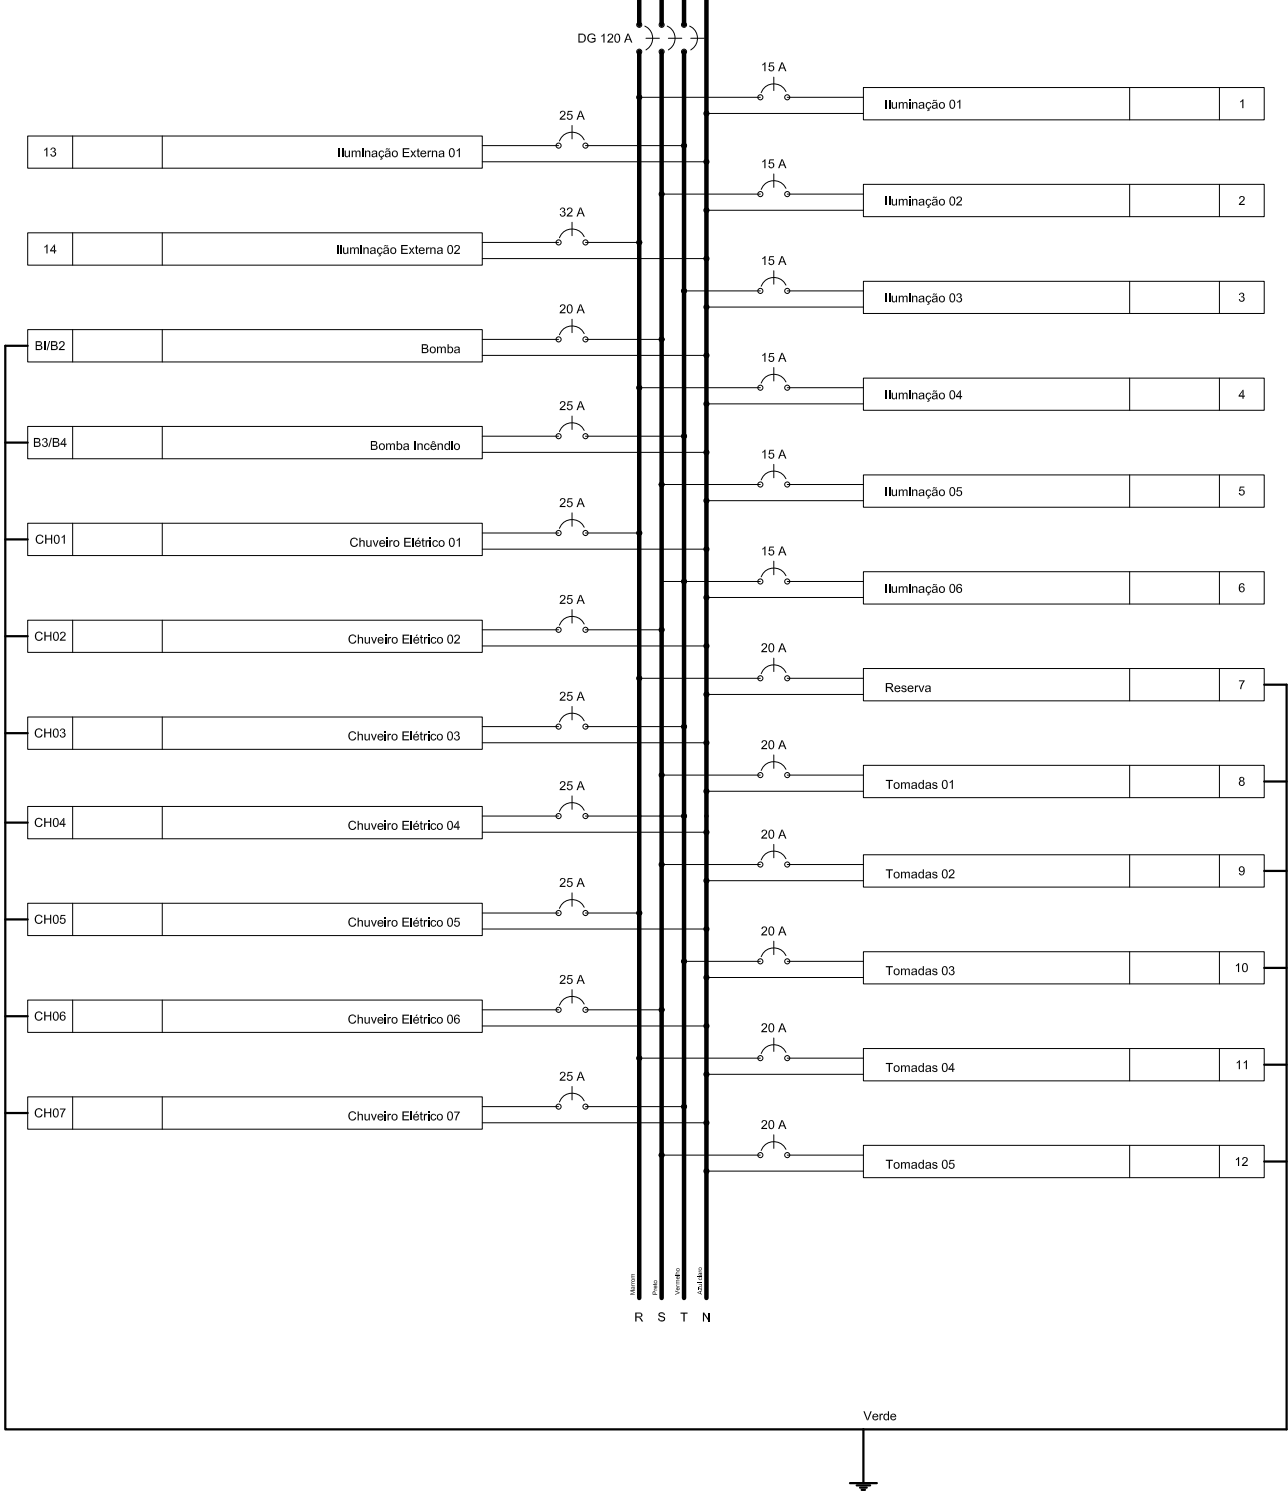

OBS.: CONFERIR MEDIDAS NO LOCAL. SUBMETER A ANÁLISE DE ENGENHEIRO RESPONSÁVEL.

00	EMISSÃO INICIAL		
REV.	MODIFICAÇÃO	DATA	RESP.

COORDENADOR DO PROJETO	CREA	AUTORES DO PROJETO/RESP. TÉCNICO	CREA / CAU	DESENHISTA
		SAMUEL DO NASCIMENTO SILVA		
		CREA: 020599052-5		

COORDENADOR DO CONTRATO	CREA	CO-AUTOR DO PROJETO	CREA / CAU	ESCALA	DATA
				1 : 100	02 / 2017

CLIENTE	SECRETARIA MUNICIPAL DE SAÚDE	SECRETARIA
PROJETO	UPA JACINTINHO	SECRETARIA SOLICITANTE

LOCALIZAÇÃO	Travessa Santo Antônio, S/N - Jacintinho, Mossoró - RN
ESPECIFICIDADE	ELÉTRICO DE BAIXA TENSÃO
ESPECIFICAÇÃO DO DOCUMENTO	DETALHE DOS QUADROS DE DISTRIBUIÇÃO

CLASSE DO PROJETO	TIPO DE OBRA	ÁREA DO PROJETO
PROJETO BÁSICO	CONSTRUÇÃO	1.337,71 m²

COORDENADOR	236.01-UJC-PB-PP-E00-04de04-R00
-------------	---------------------------------