


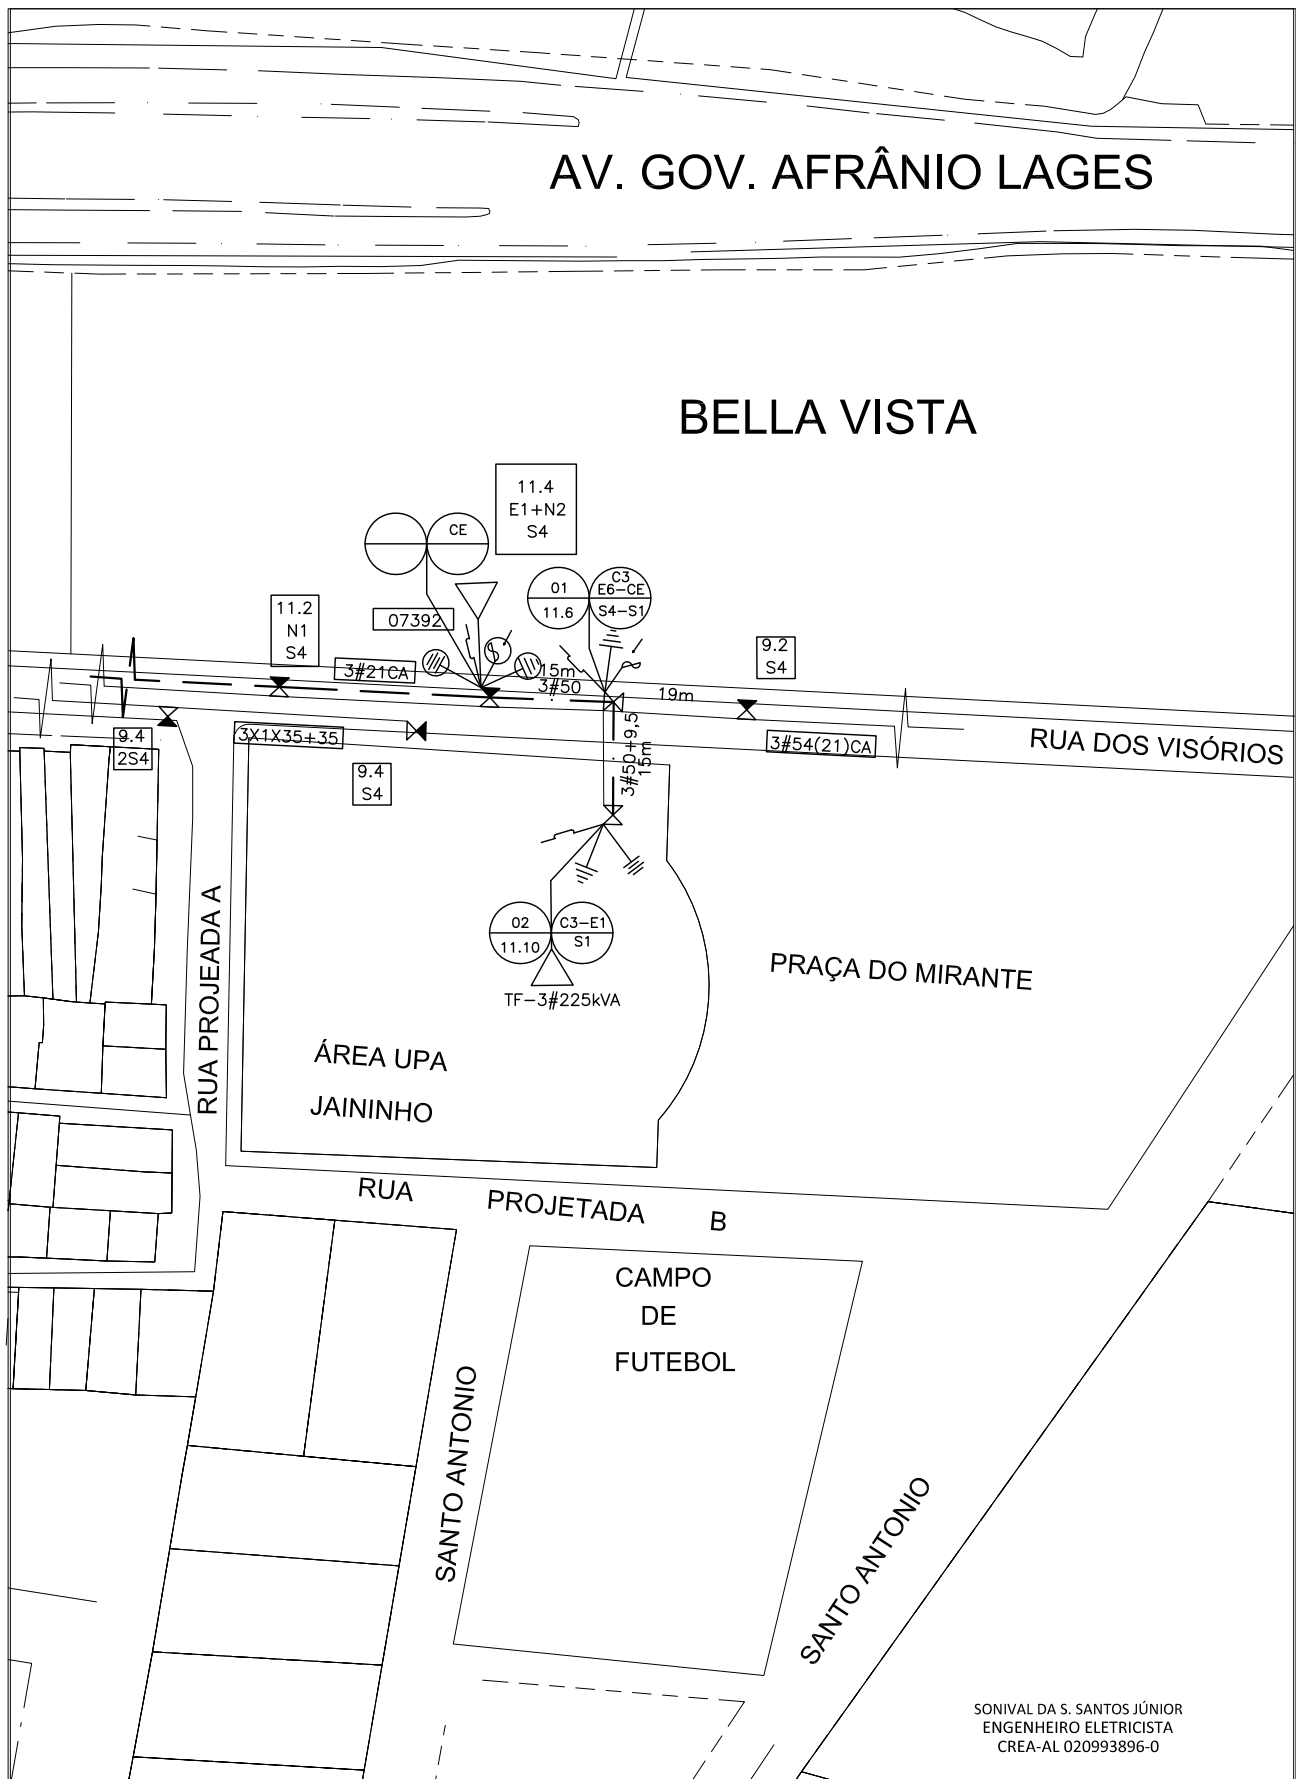

PROJETO ELÉTRICO

OBRA: UPA JACINTINHO
 TRAVESSA SANTO ANTÔNIO, S/N – JACINTINHO, MACEIÓ – ALAGOAS
 PROPRIETÁRIO: SECRETARIA MUNICIPAL DE SAÚDE

Escala:	1:1000	Data:	JANEIRO/2018	Desenho:	01/06	Folha:	A4
---------	--------	-------	--------------	----------	-------	--------	----