


DETALHE DA MEDIÇÃO – M5

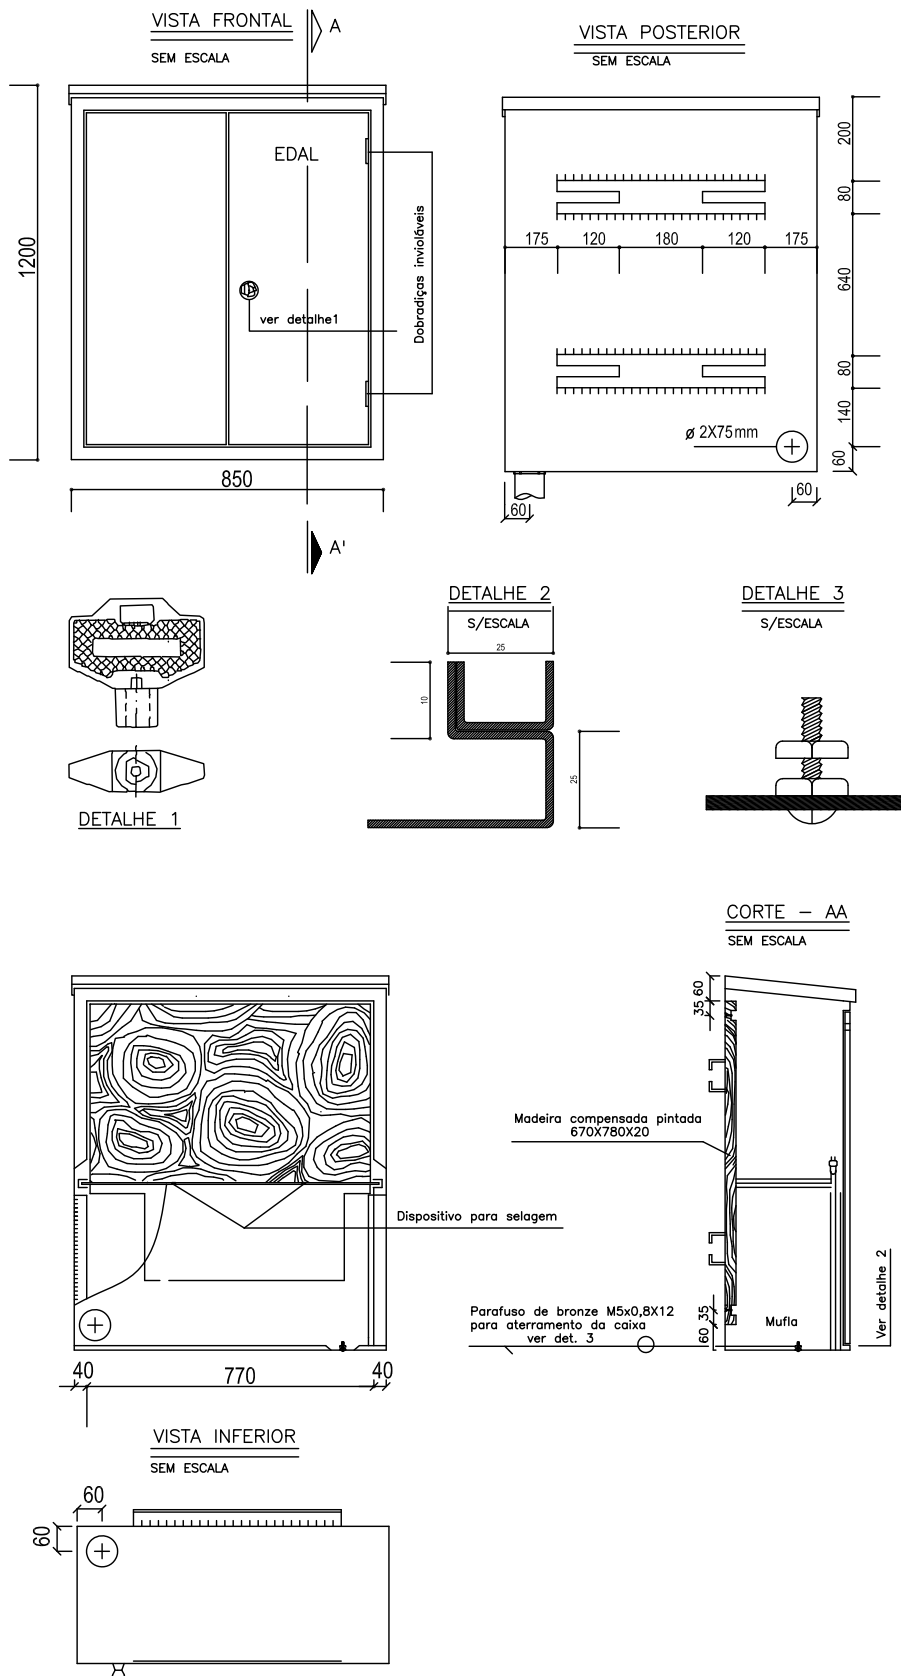

DETALHE MEDIÇÃO

OBRA: UPA JACINTINHO
TRAVESSA SANTO ANTÔNIO, S/N – JACINTINHO, MACEIÓ – ALAGOAS
PROPRIETÁRIO: SECRETARIA MUNICIPAL DE SAÚDE

Escala: INDICADA	Data: JANEIRO/2018	Desenho: 05/06	Folha: A4
-------------------------	---------------------------	-----------------------	------------------