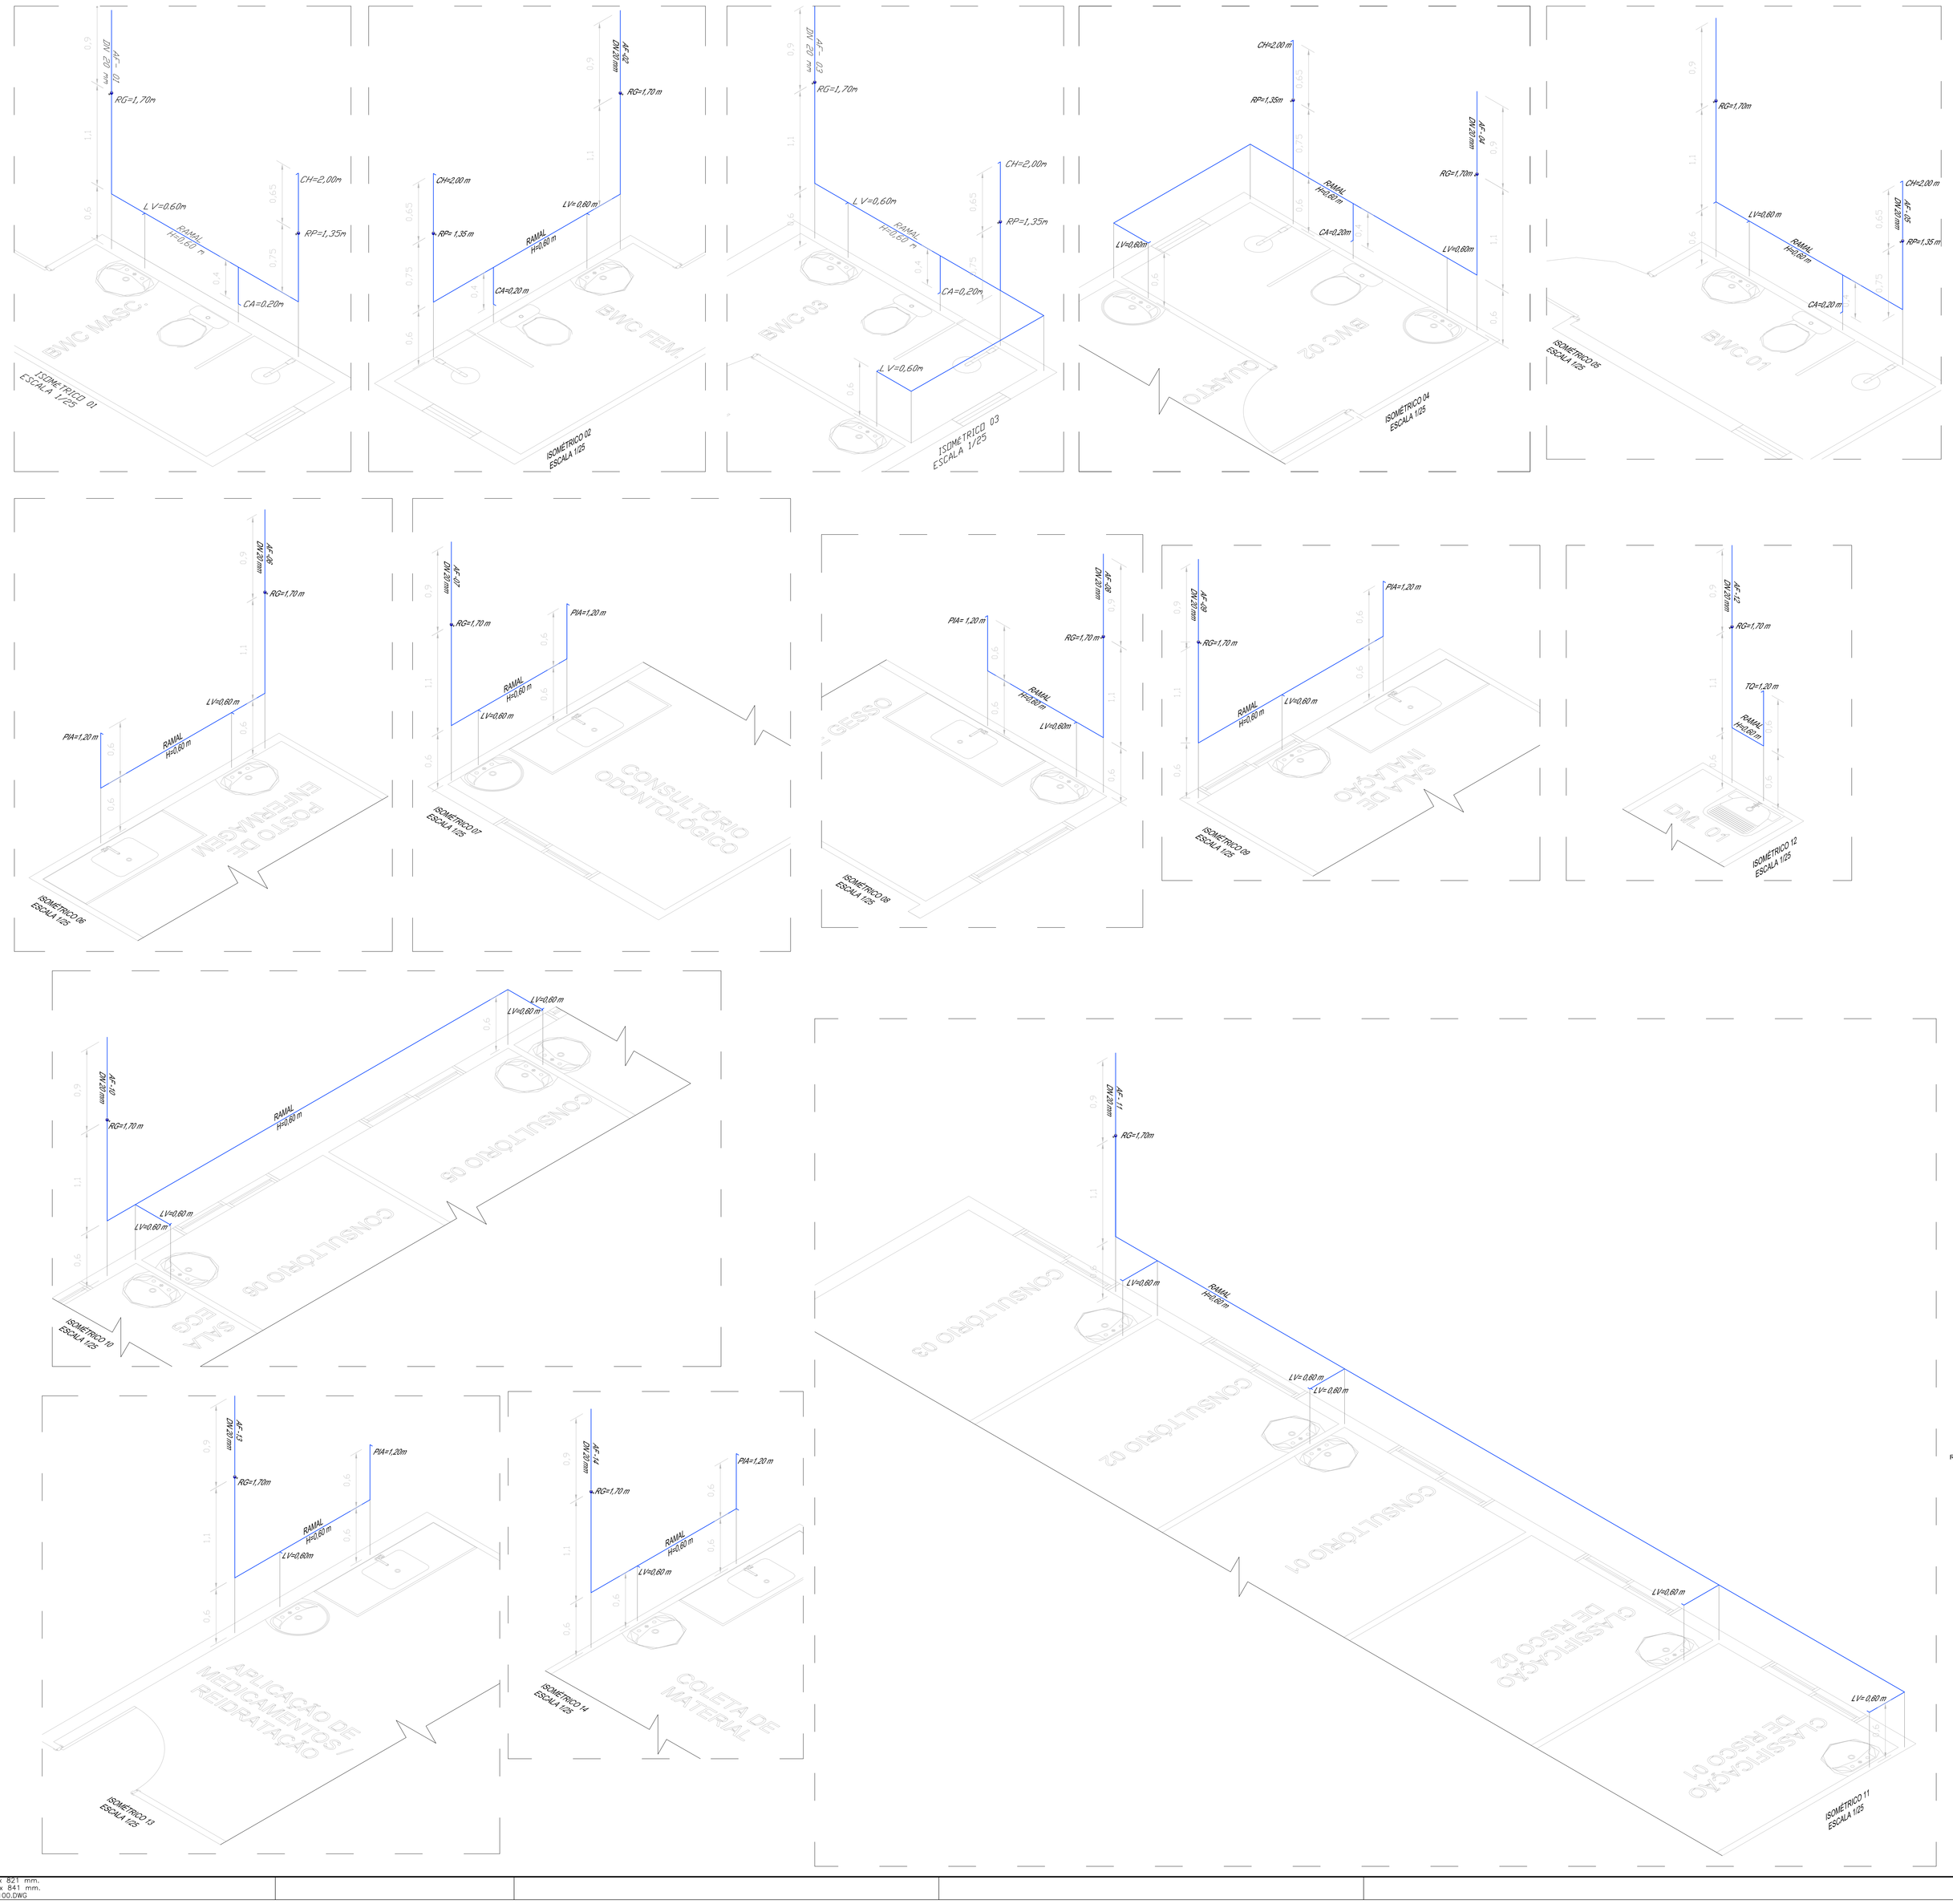

LEGENDA

	TUBULAÇÃO DE ÁGUA FRIA
	TUBULAÇÃO DE ESGOTO
	TUBULAÇÃO DE VENTILAÇÃO
	TUBULAÇÃO DE ÁGUAS PLUVIAS
	TUBULAÇÃO DE DRENOS DE AR CONDICIONADO
	ENCHIMENTO P/ PASSAGEM DE TUBULAÇÃO
	FURO NO VIGAMENTO P/ PASSAGEM DE TUBULAÇÃO
	VIGAMENTO SEGUNDO O PROJETO ESTRUTURAL
R.S.	RALO SIFONADO 100x40
Cx.S	CX. SIFONADA 100x100x50
Cx.S	CX. SIFONADA 150x150x50
Cx.S	CX. SIFONADA 185x150x75 - COM GRELHA HEMISFÉRICA
C.I.	CAIXA DE INSPEÇÃO - Ø60cm
C.G.	CAIXA DE GORDURA - TIPO CASA SANO
C.P.	CAIXA DE PASSAGEM - 60x60cm

OBS.: CONFERIR MEDIDAS NO LOCAL, SUBMETER A ANÁLISE DE ENGENHEIRO RESPONSÁVEL

REV.	MODIFICAÇÃO	DATA	RESP.
		29/11/2017	

atp engenharia

CONCREMAT engenharia

PREFEITURA DE MACEIÓ

COORDENADOR DO PROJETO	CREA	AUTORES DO PROJETO/RESP. TÉCNICO	CREA / CAU	DESENHISTA
		Marcelo Maia de V. Lima	021709085-0	PAULO CARVALHO
COORDENADOR DO CONTRATO	CREA	CO-AUTOR DO PROJETO	CREA / CAU	ESCALA: INDICADA / DATA: DEZ.2017

CLIENTE: SECRETARIA MUNICIPAL DE SAÚDE	SECRETARIA: SMS
PROJETO: UPA JACINTINHO	SECRETARIA SOLICITANTE: SMS
LOCALIZAÇÃO: Travessa Santo Antônio, S/N, Jacintinho, Maceió - Alagoas	
ESPECIALIDADE: HIDROSSANITARIO	
ESPECIFICAÇÃO DO DOCUMENTO: ISOMETRICOS	
CLASSE DO PROJETO: PROJETO BÁSICO	TIPO DE OBRA: CONSTRUÇÃO / ÁREA DO PROJETO: 1337,71m²
CODIFICAÇÃO: 236.01-UJC-PB-PP-H00-07de08-R00	

FORMATO A0 (DEFIM) - INTERNO: 1019 x 821 mm.
EXTERNO: 1054 x 841 mm.
MARGEM: F-A0-100.DWG / MATRIZ: A0-100.DWG