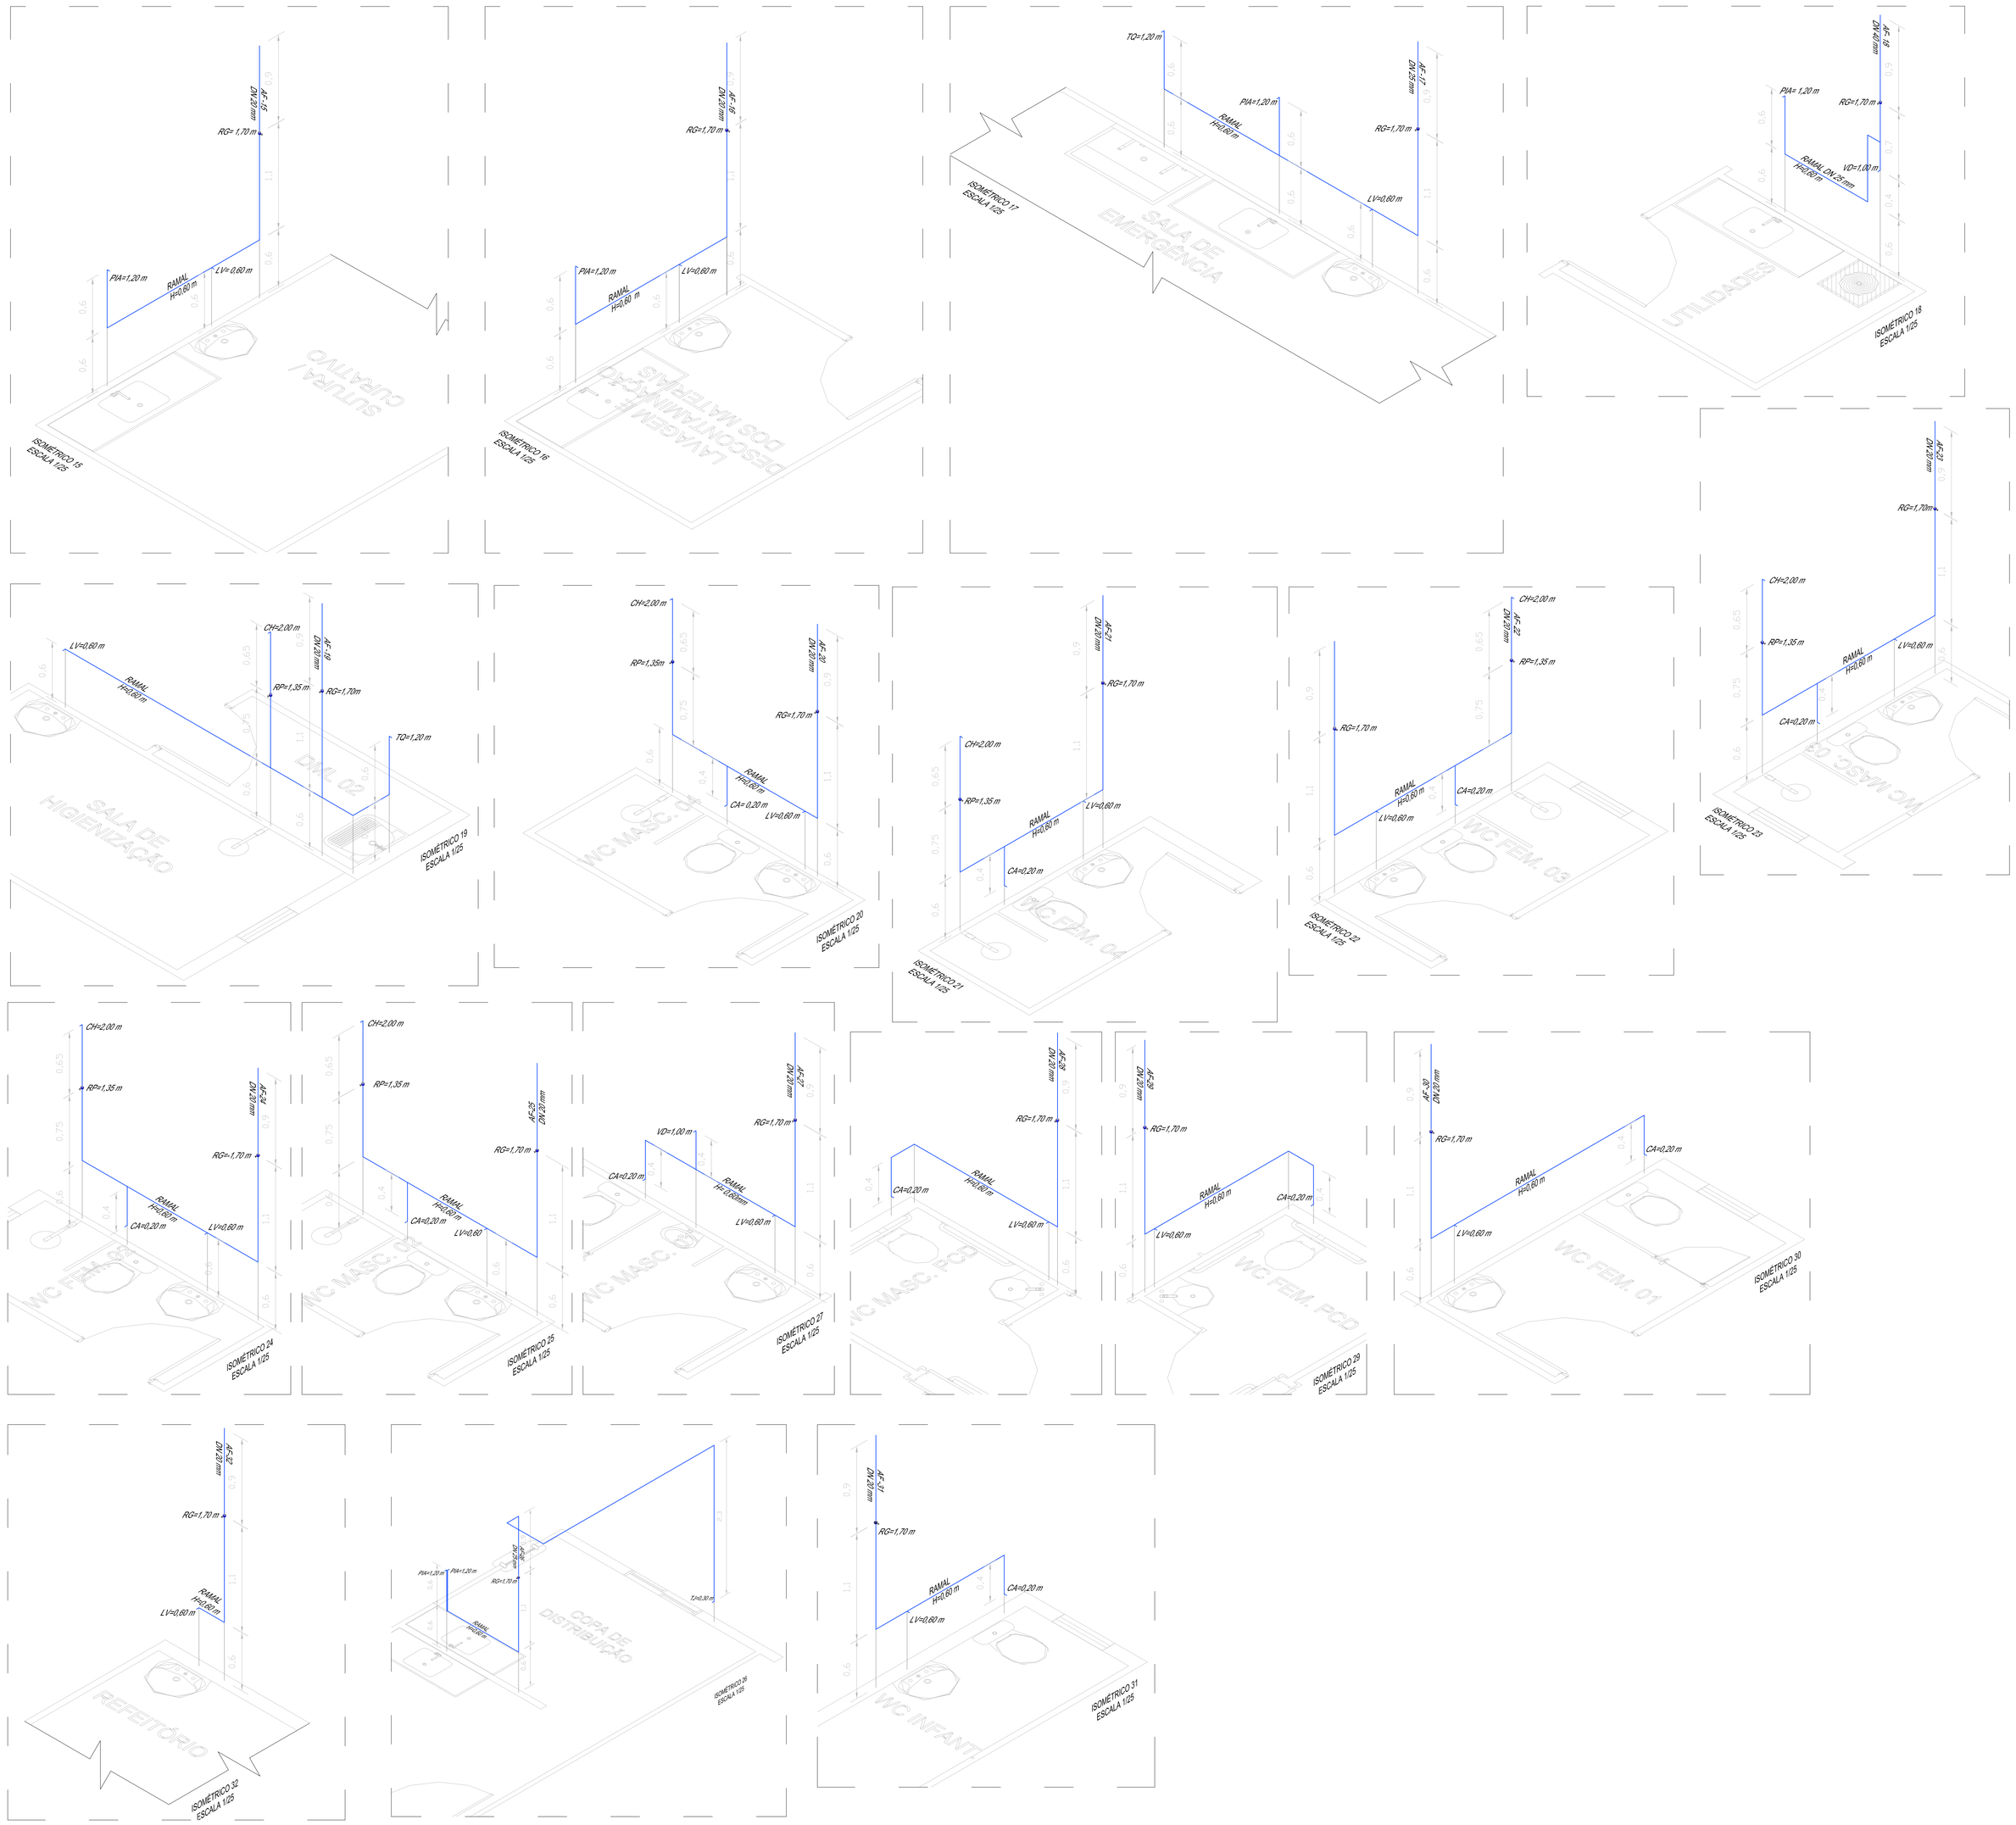

LEGENDA

	TUBULAÇÃO DE ÁGUA FRIA
	TUBULAÇÃO DE ESGOTO
	TUBULAÇÃO DE VENTILAÇÃO
	TUBULAÇÃO DE ÁGUAS PLUVIAS
	TUBULAÇÃO DE DRENOS DE AR CONDICIONADO
	ENCHIMENTO P/ PASSAGEM DE TUBULAÇÃO
	FURO NO VIGAMENTO P/ PASSAGEM DE TUBULAÇÃO
	VIGAMENTO SEGUNDO O PROJETO ESTRUTURAL
R.S.	RALO SIFONADO 100x40
Cx.S	CX. SIFONADA 100x100x50
Cx.S	CX. SIFONADA 150x150x50
Cx.S	CX. SIFONADA 185x150x75 - COM GRELHA HEMISFÉRICA
C.I.	CAIXA DE INSPEÇÃO - Ø60cm
C.G.	CAIXA DE GORDURA - TIPO CASA SANO
C.P.	CAIXA DE PASSAGEM - 60x60cm

OBS.: CONFERIR MEDIDAS NO LOCAL, SUBMETER A ANÁLISE DE ENGENHEIRO RESPONSÁVEL

REV.	MODIFICAÇÃO	DATA	RESP.
R00		29/11/2017	

atp engenharia — CONCREMAT engenharia — PREFEITURA DE MACEIÓ

COORDENADOR DO PROJETO	CREA	AUTORES DO PROJETO/RESP. TÉCNICO	CREA / CAU	DESENHISTA
		Marcelo Maia de V. Lima	021709085-0	PAULO CARVALHO
COORDENADOR DO CONTRATO	CREA	CO-AUTOR DO PROJETO	CREA / CAU	ESCALA / DATA
				INDICADA / DEZ.2017

CLIENTE: SECRETARIA MUNICIPAL DE SAÚDE — SECRETARIA: SMS

PROJETO: UPA JACINTINHO — SECRETARIA SOLICITANTE: SMS

LOCALIZAÇÃO: Travessa Santo Antônio, S/N, Jacintinho, Maceió - Alagoas

ESPECIALIDADE: HIDROSSANITARIO

ESPECIFICAÇÃO DO DOCUMENTO: ISOMETRICOS

CLASSE DO PROJETO: PROJETO BÁSICO — TIPO DE OBRA: CONSTRUÇÃO — ÁREA DO PROJETO: 1337,71m²

CODIFICAÇÃO: 236.01-UJC-PB-PP-H00-08de08-R00

FORMATO A0 (DEPIM) – INTERNO: 1019 x 821 mm.
EXTERNO: 1054 x 841 mm.
MARGEM: F–A0–100.DWG / MATRIZ: A0–100.DWG