
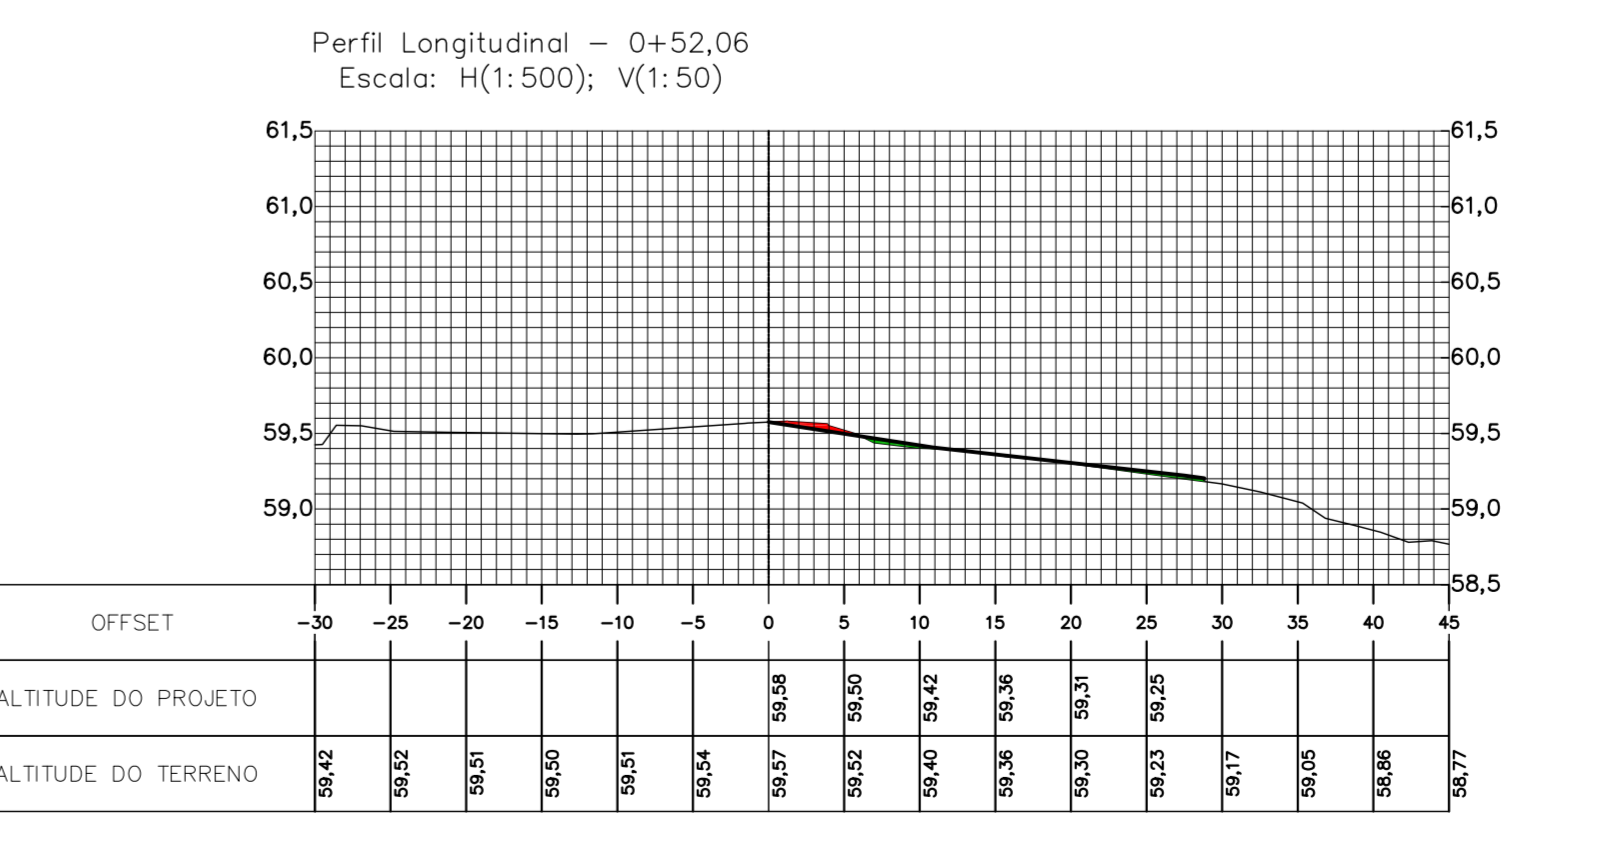
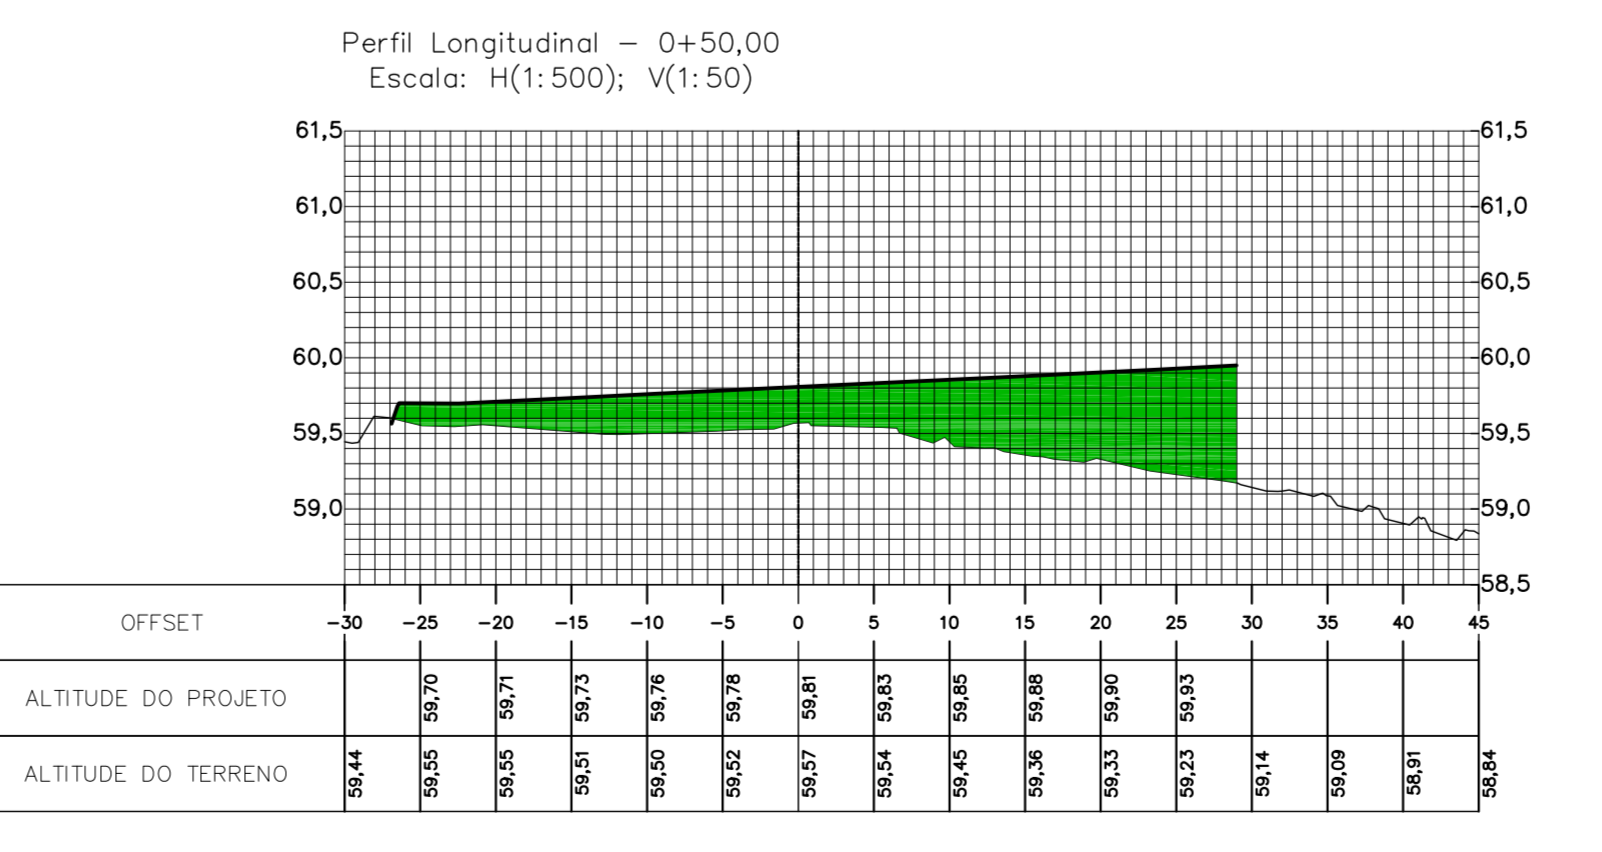
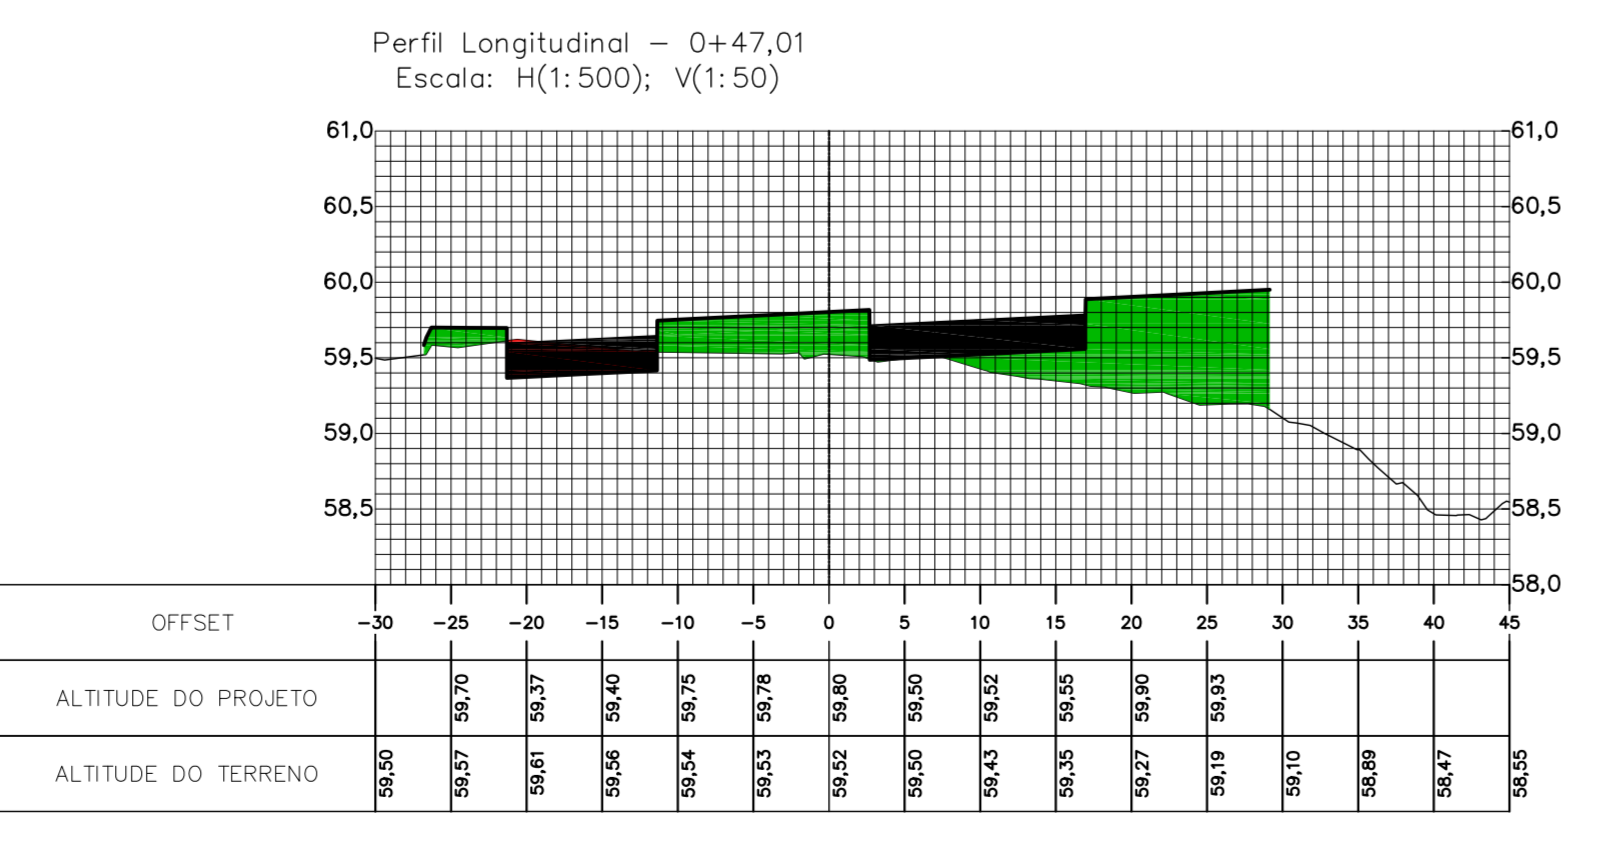
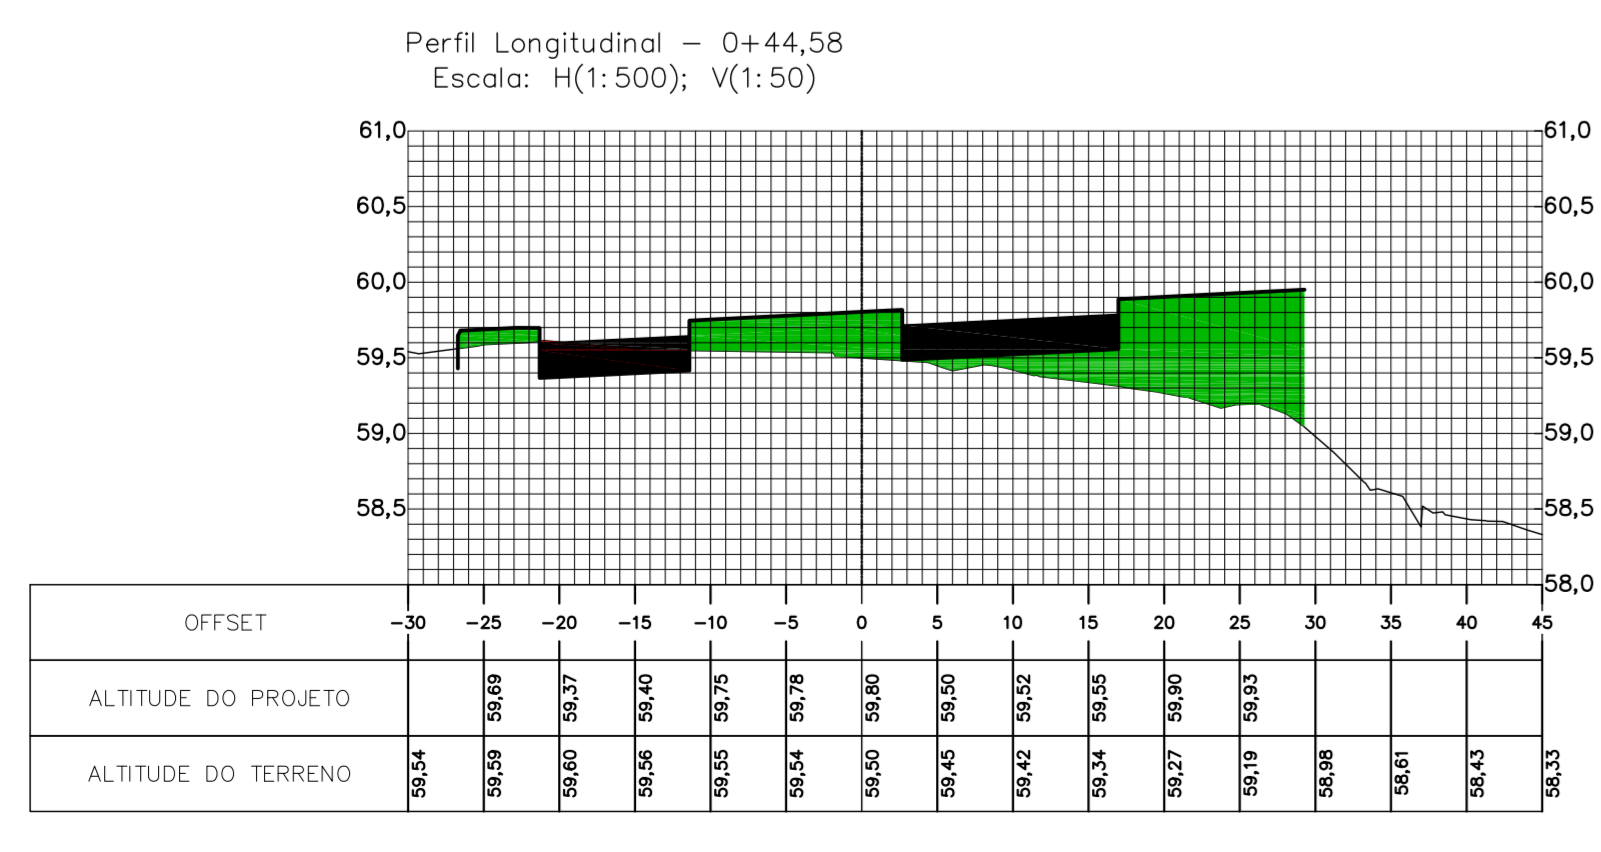
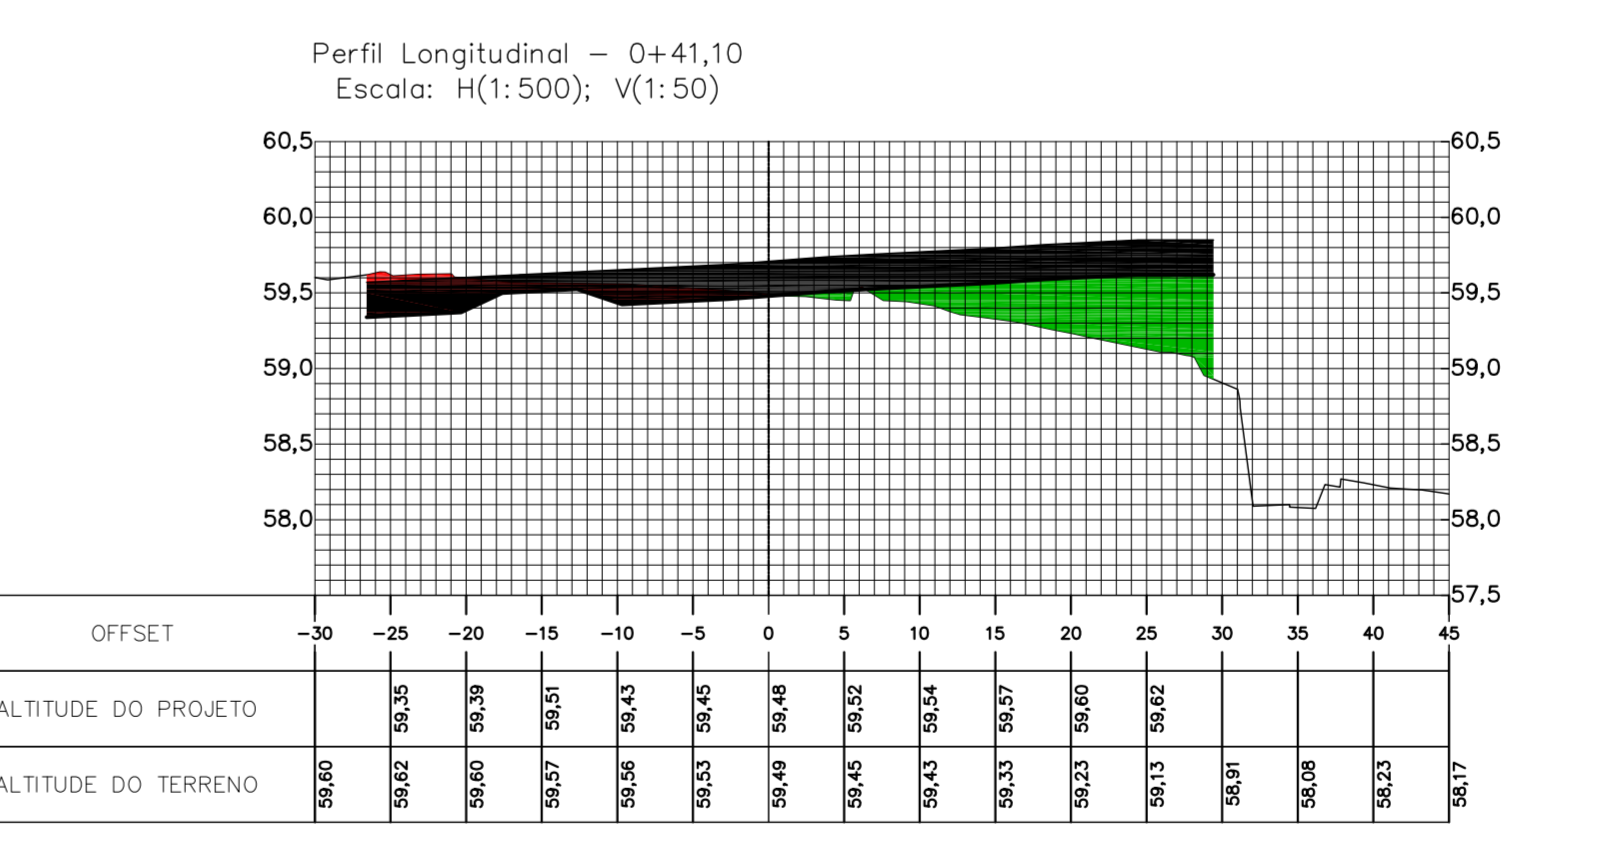
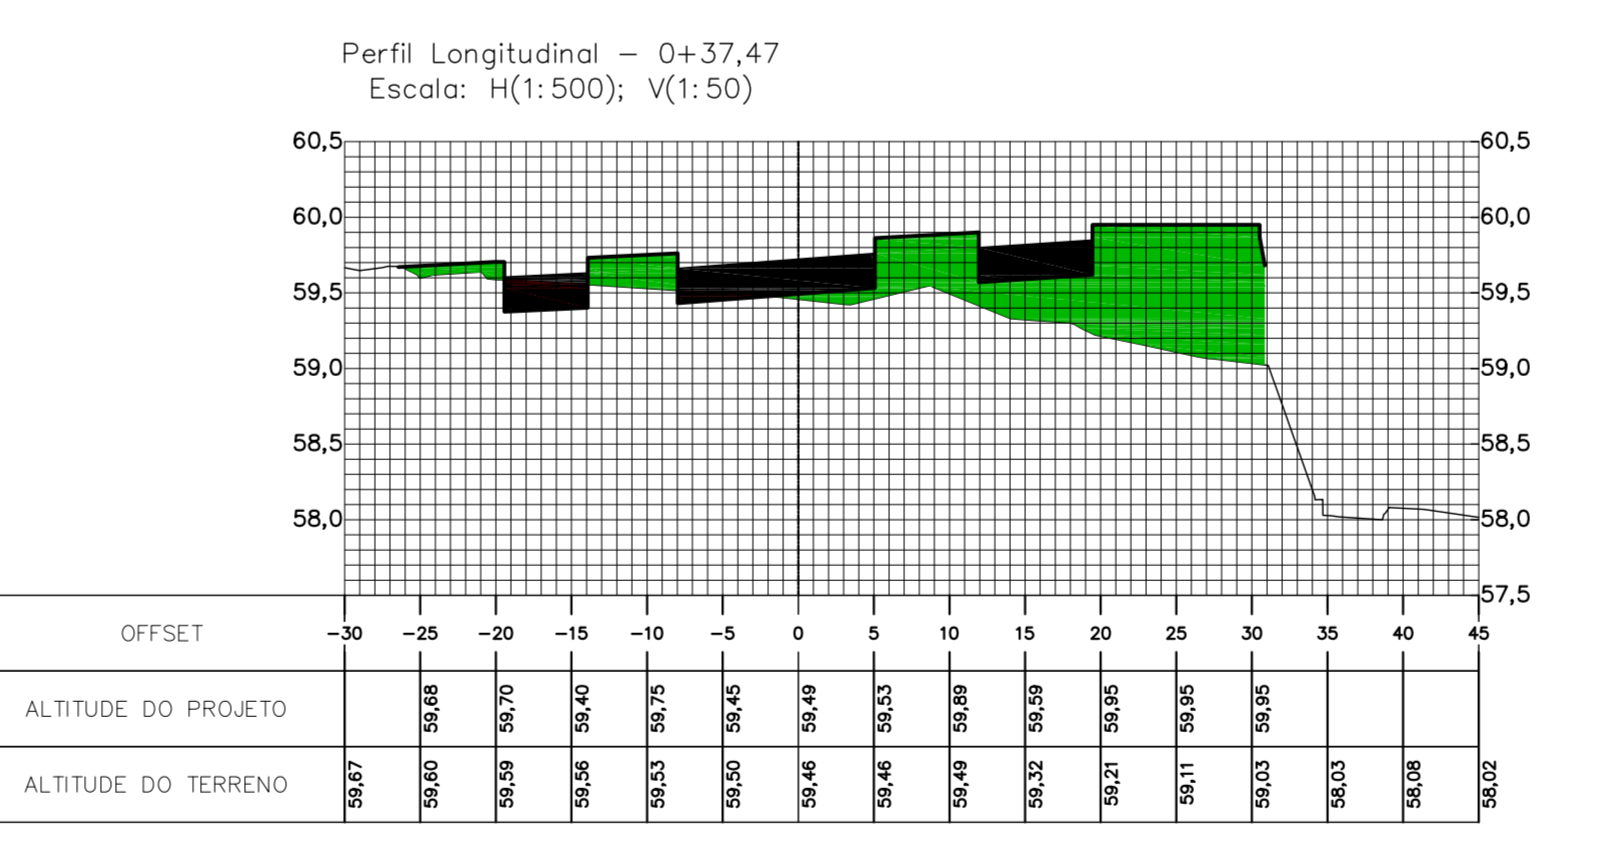
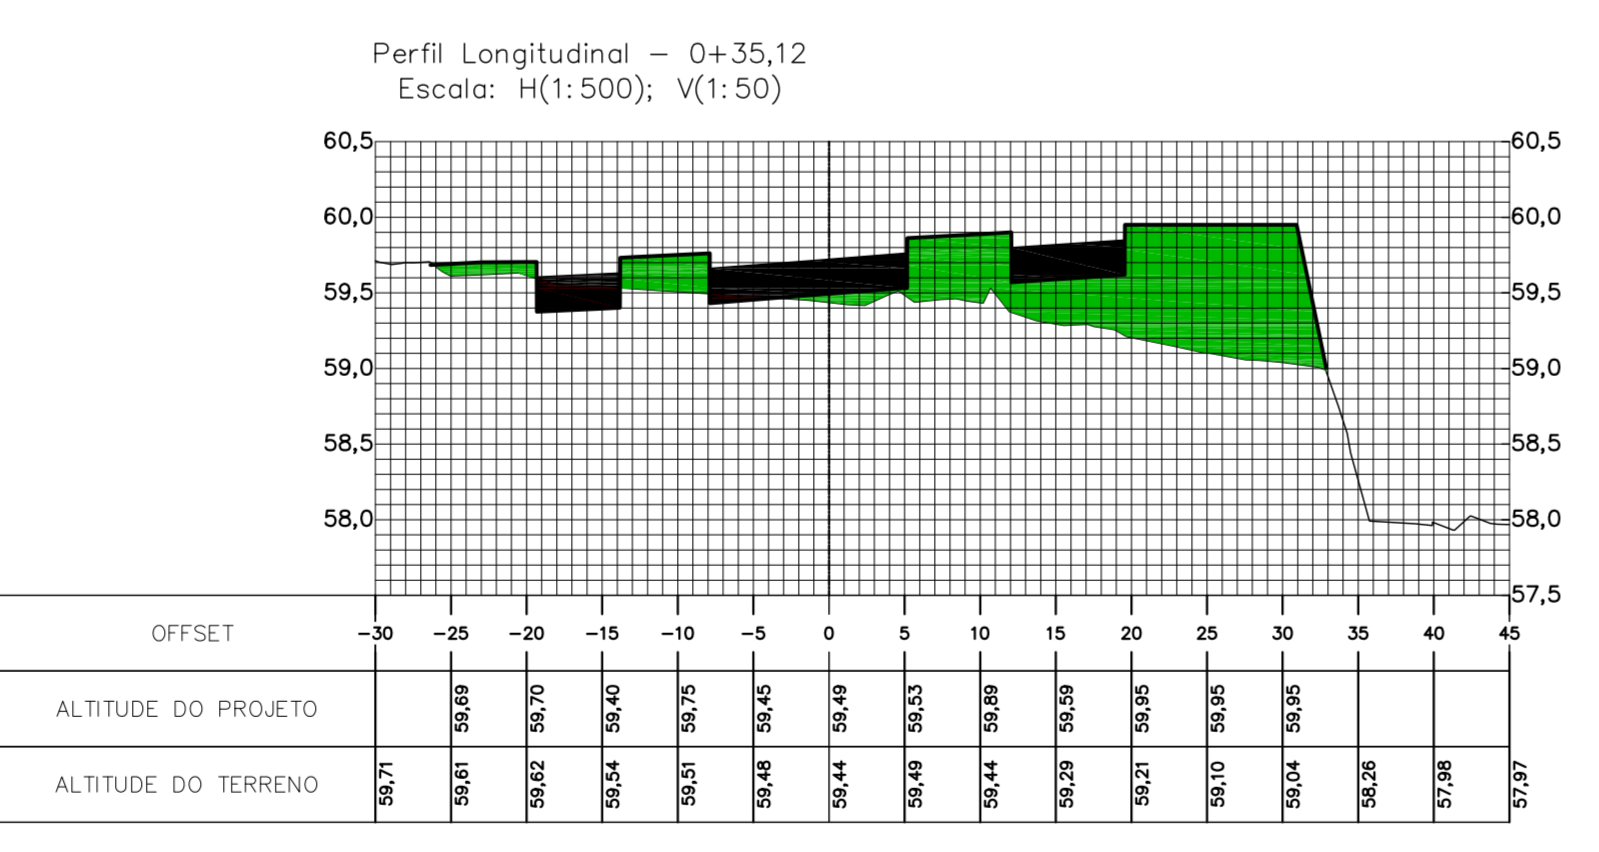
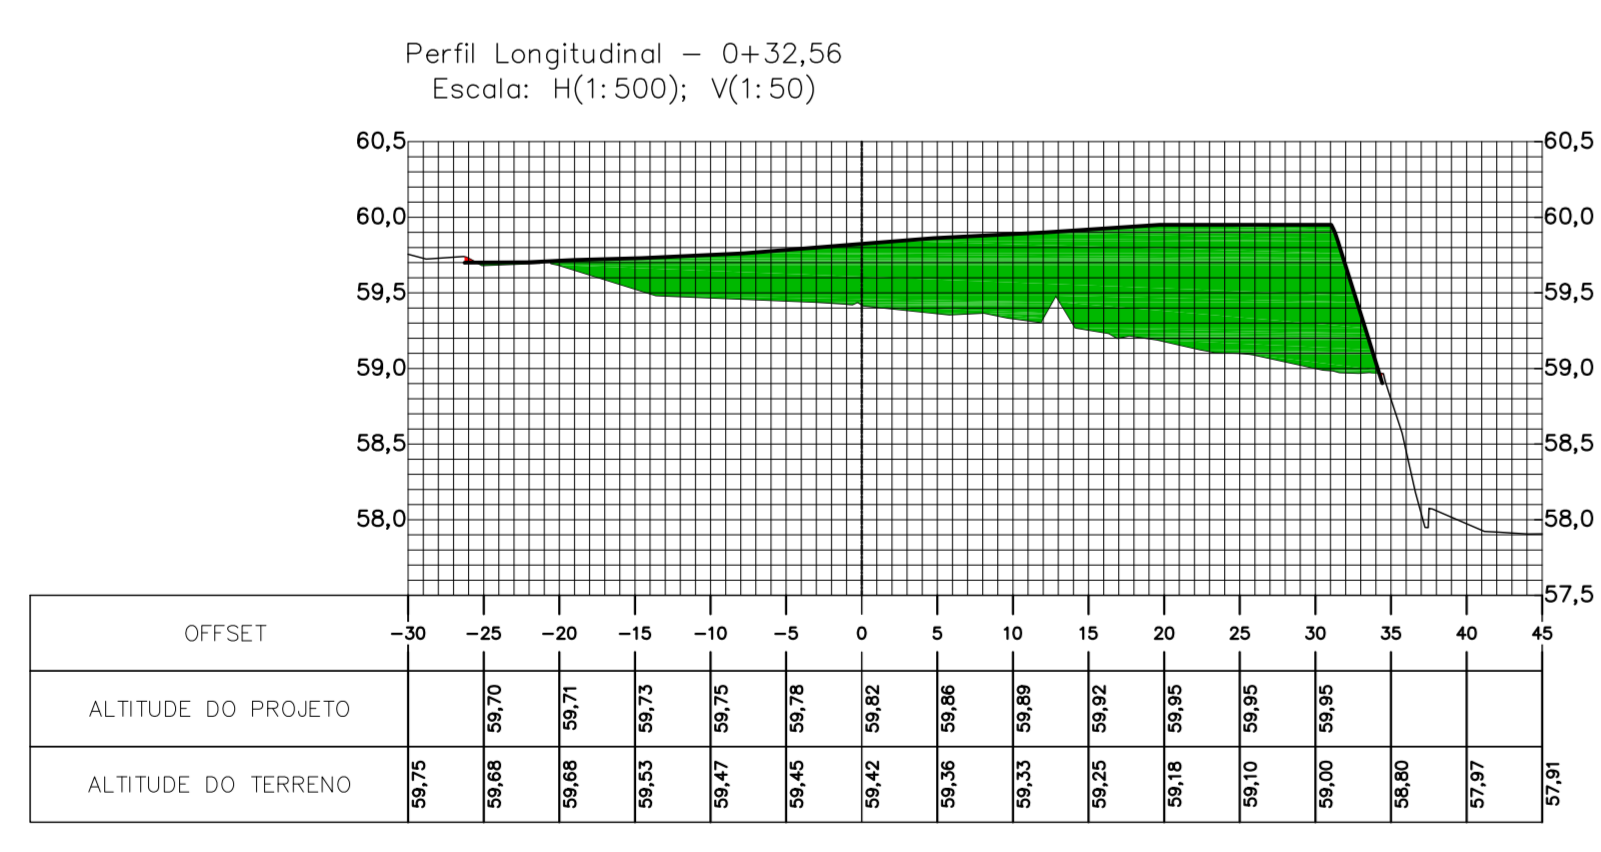
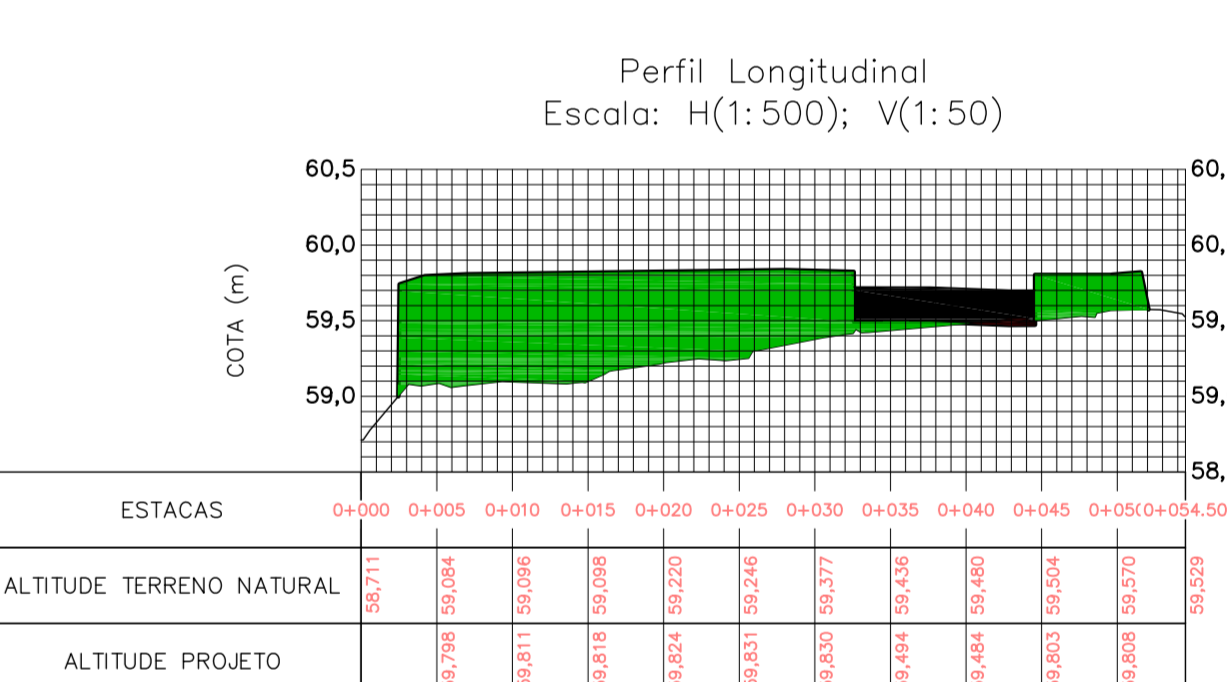
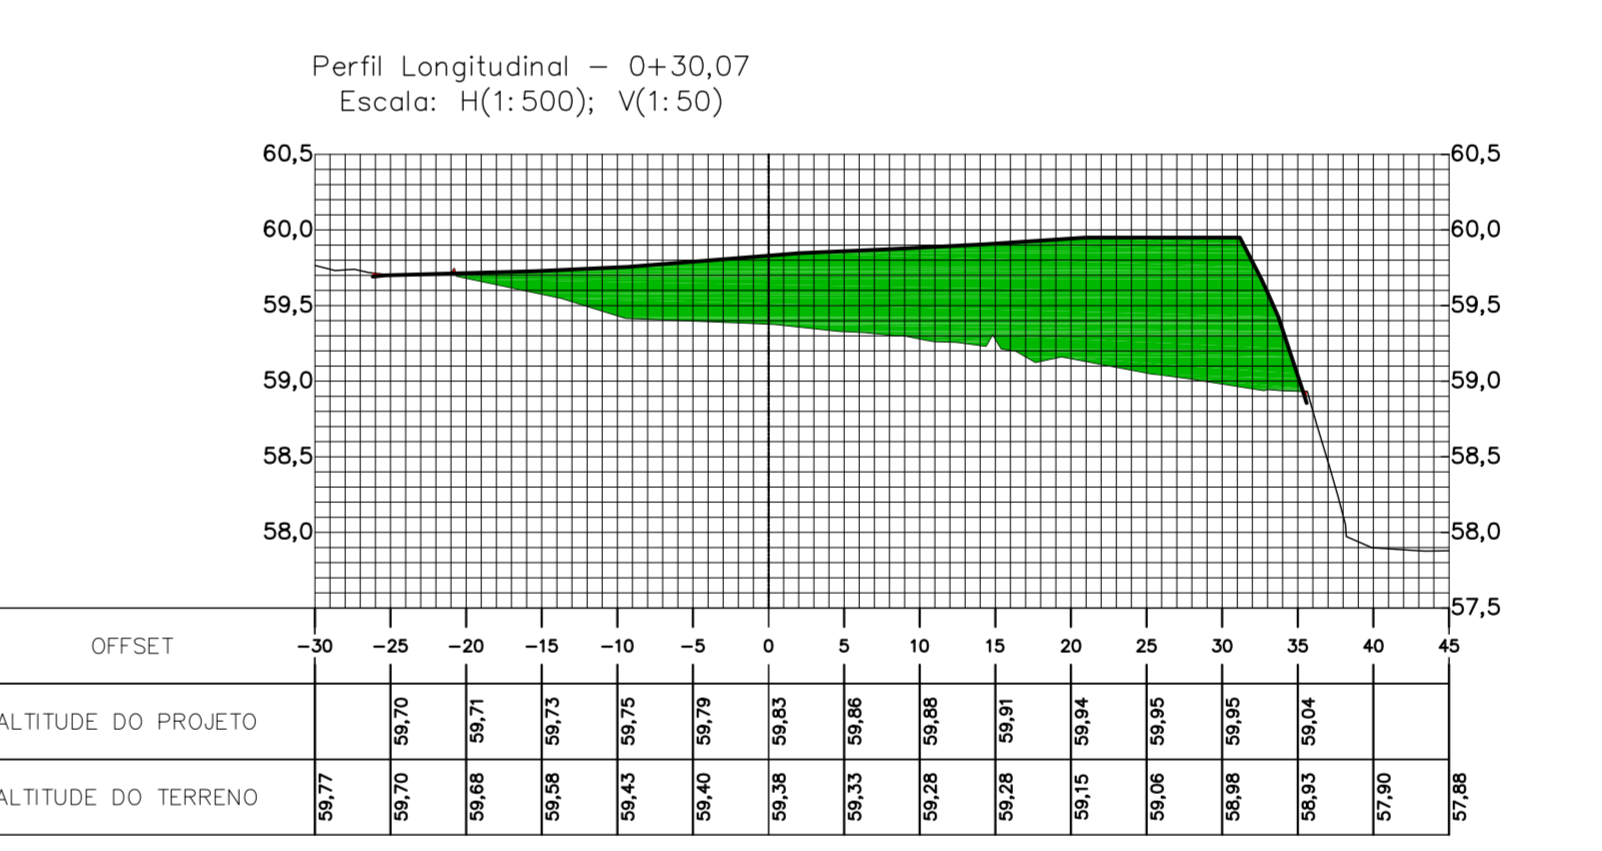
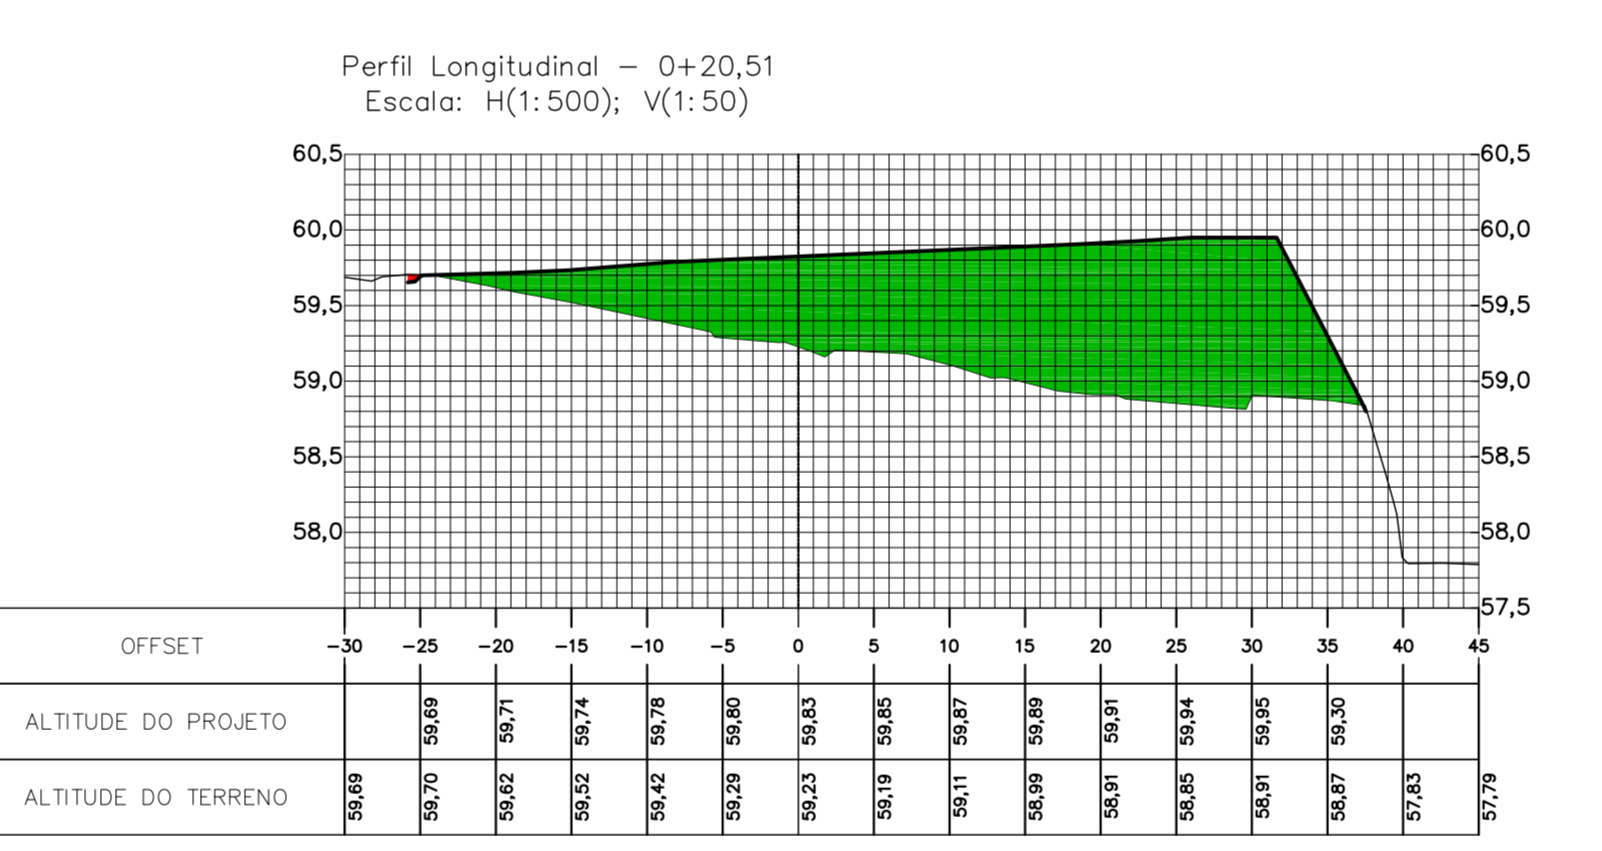
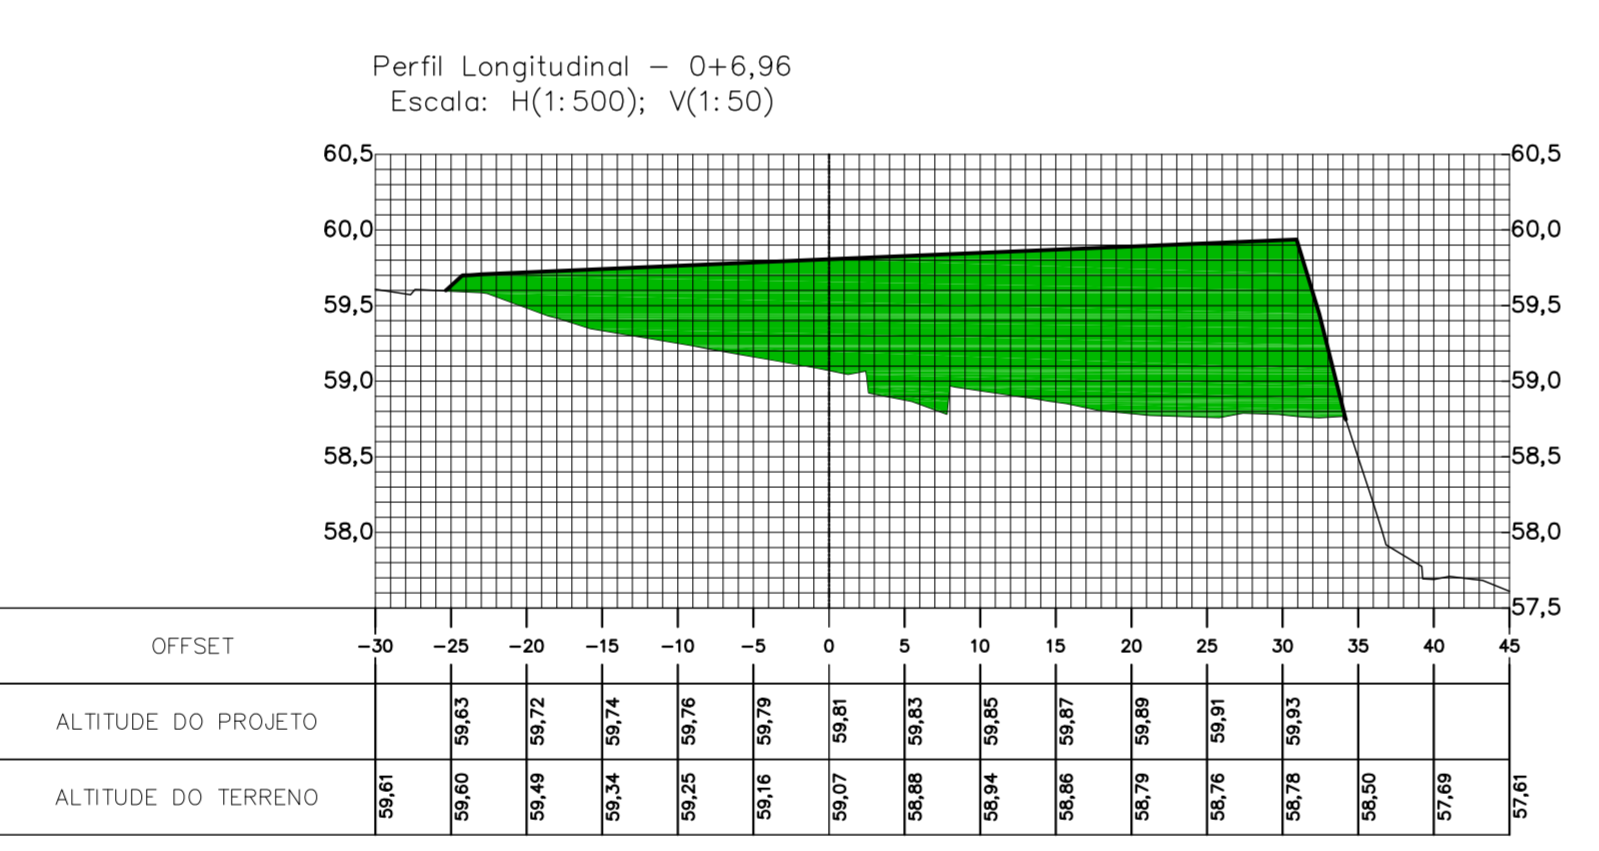


VOLUME TOTAL					
Estaca	Área de Corte (m²)	Área de Aterro (m²)	Volume de Corte (m³)	Volume de Aterro (m³)	Vol. Corto Acum. (m³)
0+2,20	0,00	0,06	0,00	0,00	0,00
0+6,96	0,00	44,37	0,00	105,70	105,70
0+20,51	0,04	38,40	0,27	500,81	627,27
0+30,07	0,03	30,08	0,33	327,27	954,54
0+32,56	0,02	27,80	0,07	72,21	1026,75
0+35,12	1,02	23,97	1,34	66,21	1093,26
0+37,47	1,26	22,33	2,68	54,30	1147,56
0+41,10	3,37	19,42	8,43	75,84	1223,39
0+44,58	1,80	20,12	5,02	69,84	1293,17
0+47,01	1,85	19,38	4,43	47,90	1341,06
0+50,00	0,00	20,13	2,77	59,11	1399,96
0+52,06	0,17	0,25	0,18	21,03	1421,20

QUANTITATIVOS	
RETRABALHO DE GRAMA	1639,70 m²
RETRABALHO DE ENTERRAMENTO	142,79 m³
REMOÇÃO DE ARVORE	32 m
REMOÇÃO DE POSTE	6 un

LEGENDA	
[Symbol]	EDIFICAÇÃO
[Symbol]	ÁRVORE
[Symbol]	MESEDO
[Symbol]	CURVA DE NÍVEL MESTRA
[Symbol]	CURVA DE NÍVEL SECUNDARIA
[Symbol]	POSTE
[Symbol]	CONCRETO
[Symbol]	PRETENSÃO - CINZA
[Symbol]	PRETENSÃO - VERMELHO
[Symbol]	GRAMA
[Symbol]	SEÇÃO DE ATERRIO
[Symbol]	SEÇÃO DE CORTE
[Symbol]	SEÇÃO DE PAVIMENTAÇÃO

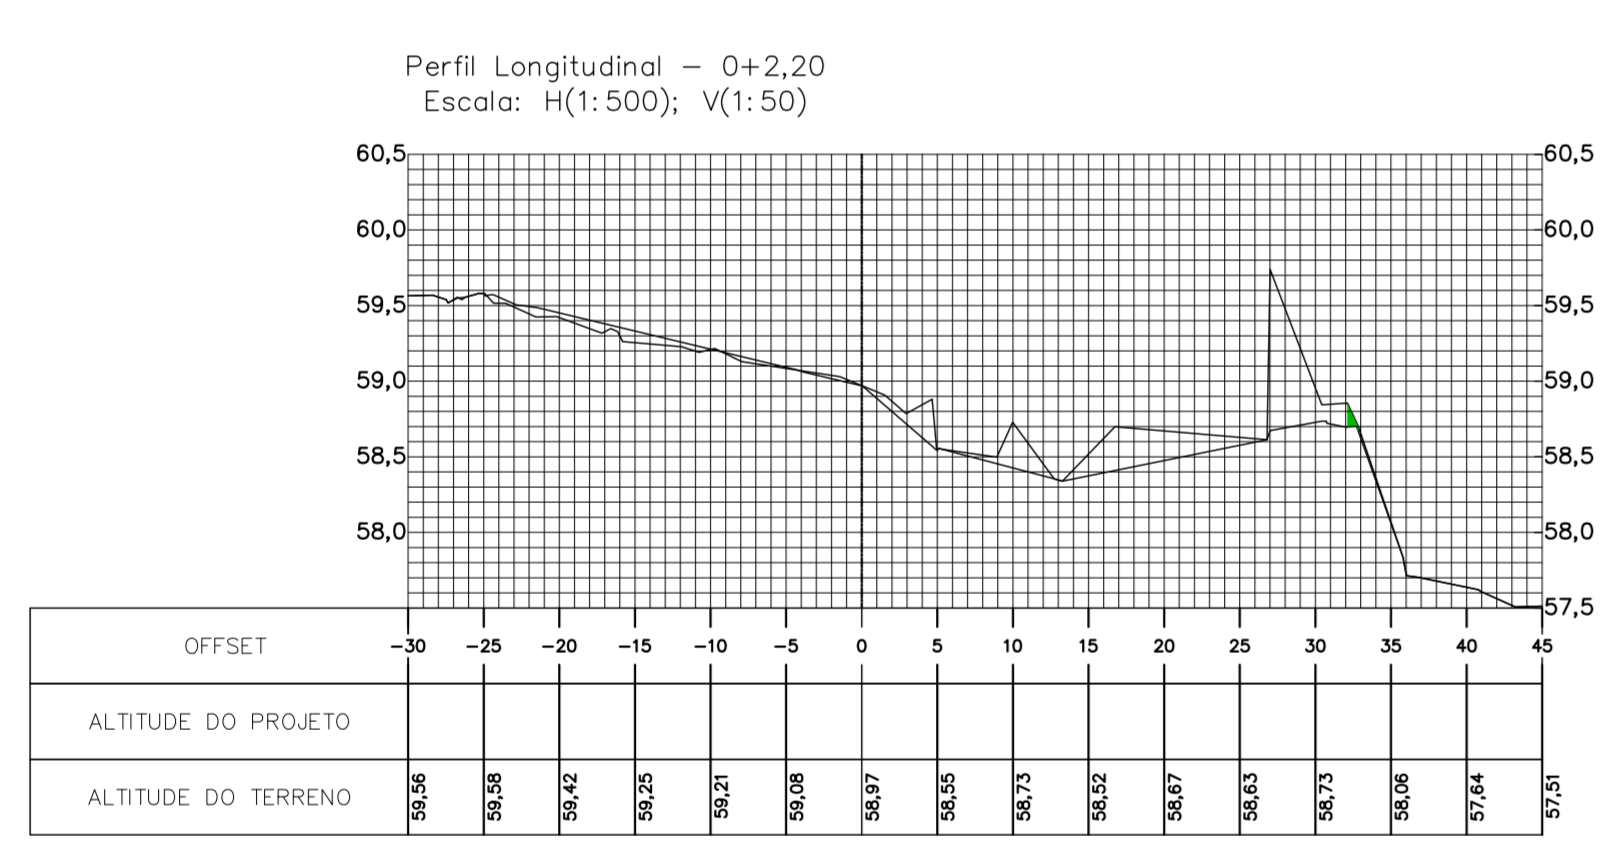

OBS: CONFERIR MEDIDAS NO LOCAL. SUBMITER A ANÁLISE DE ENGENHEIRO RESPONSÁVEL

RDD	EMISSÃO INICIAL	20110117
REV.	MODIFICAÇÃO	DATA RESP.

COORDENADOR DO PROJETO	CREA	AUTORES DO PROJETO/ESP. TÉCNICO	CREA	CAU	DESENHISTA
		AYRTON MARTIN OLIVEIRA	CREA	02108123-0	
		CRAS MELO			
COORDENADOR DO CONTRATO	CREA	CO-AUTOR DO PROJETO	CREA	CAU	DATA
					20110117
CLIENTE	SECRETARIA MUNICIPAL DE SAÚDE				SECRETARIA
PROJETO	UPA JACINTINHO				SECRETARIA SUBSTANTIVA
LOCALIZAÇÃO	Travessa Santo Antônio, S/N - Jacintinho, Macelô - Alagoas				SMS
EMPRESA/INSCRIÇÃO	TERRAPLANAGEM				
EMPRESA/INSCRIÇÃO DO DOCUMENTO	Planta Baixa, Perfil Longitudinal e Seções Transversais				
CLASSE DO PROJETO	PROJETO BÁSICO	TIPO DE OBRA	CONSTRUÇÃO	ÁREA DO PROJETO	1337,71 m²
CODIFICAÇÃO	236.01-UJC-PB-PP-Q00-01de01- R00				