
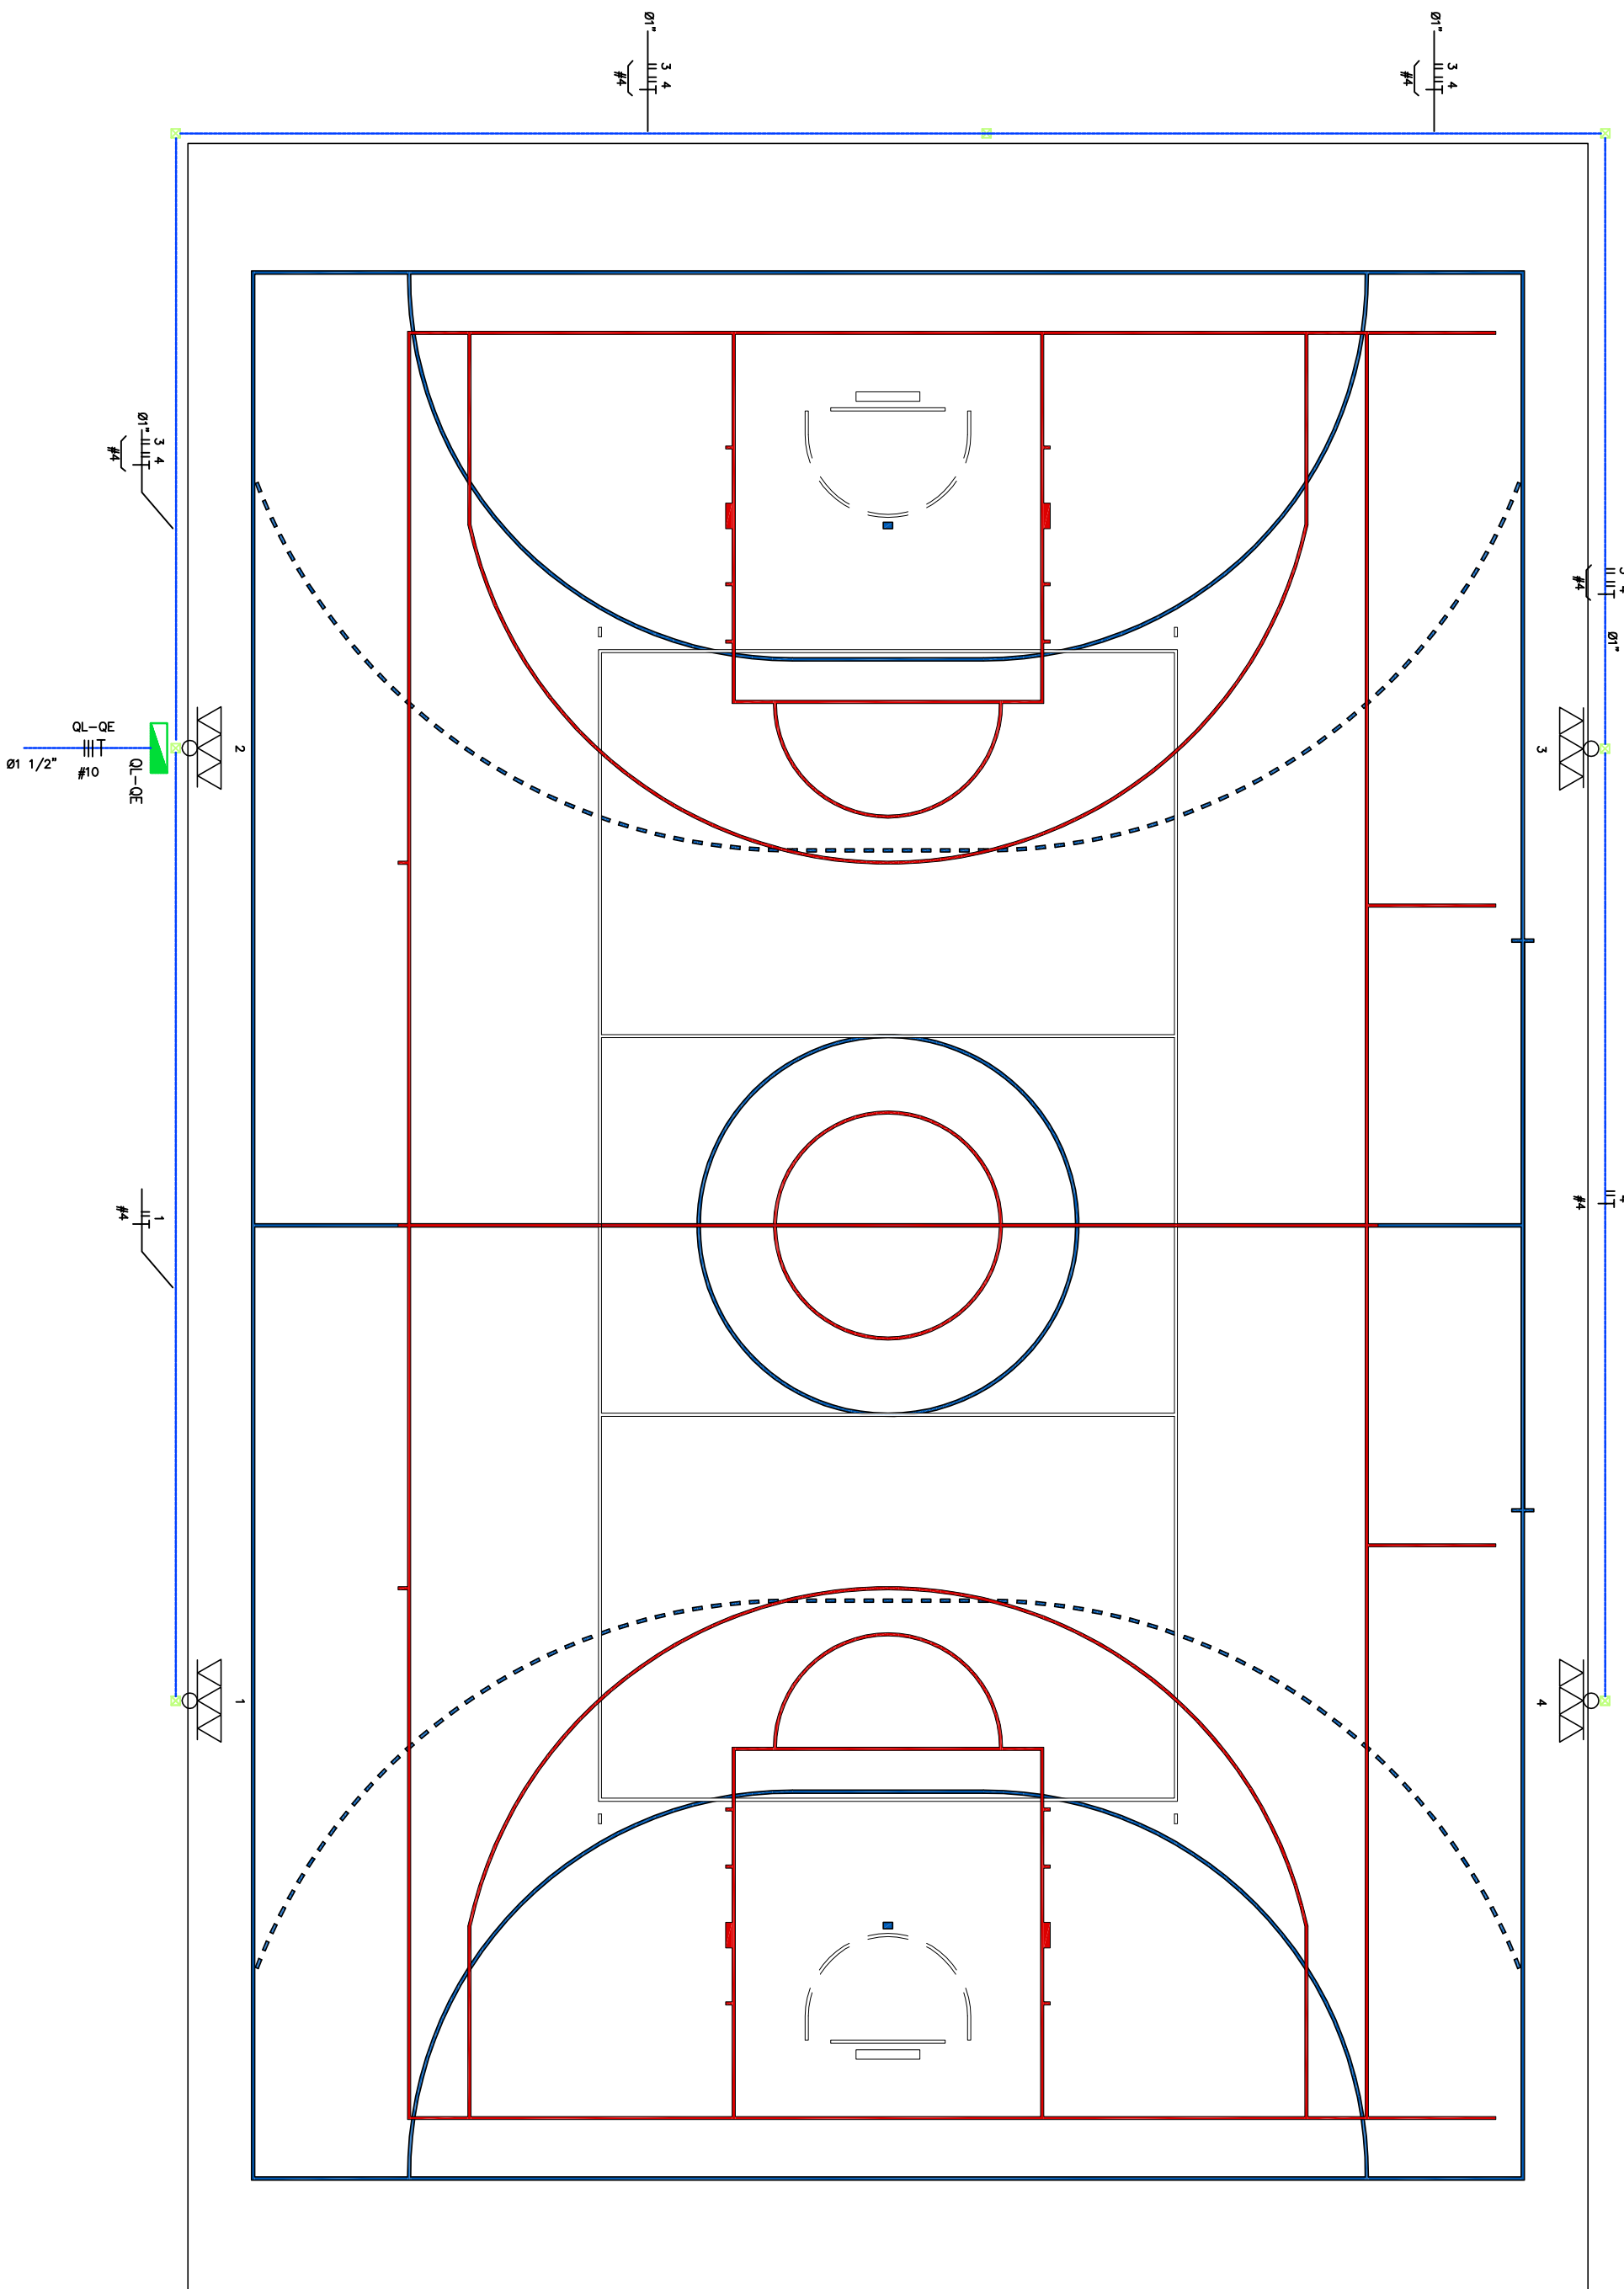


LEGENDA GERAL DE ILUMINAÇÃO

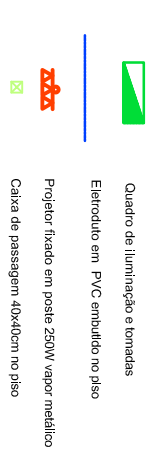

QUADRA EXTERNA DESCOBERTA - TÉRREO

ESC. 1:100

NOTAS:

- CONFERIR MEDIDAS EM OBRA; E
- NÃO AFERIR MEDIDAS SOBRE O PAPEL.

				TÍTULO:	CIE - CENTRO DE INICIAÇÃO AO ESPORTE
				MODALIDADE:	ELETRICA - PROJETO EXECUTIVO
Δ		ASULIT	<input type="checkbox"/>	ESPECIALIDADE:	INSTALAÇÕES ELÉTRICAS E ILUMINAÇÃO QUADRA DESCOBERTA
Δ	28/11/2013	OLAVO/ CAETANO	EMISSION INICIAL <input checked="" type="checkbox"/>	VERIFICAÇÃODATA	EMISSION INICIAL FOLHA 28/11/13 006/013
Δ			COMENTARIO <input type="checkbox"/>		ÁREA [to] - IMPLANTACÃO - MÓDULO 02
Δ			BÁSICO <input type="checkbox"/>		IDENTIFICACÃOQUADRINO CIE-540-45-ELE-EX-2203-RDOC.dwg
REV	DATA	RESP.	DESCRIÇÃO	FASE DO PROJETO	AUTOR DO PROJETO ENG. OLAVO MOTTA DE CAMPOS CREA-SP: 0600175330 - ART: 92221220140557055