





DETALHE DO SPLIT DE PAREDE SEM ESCALA

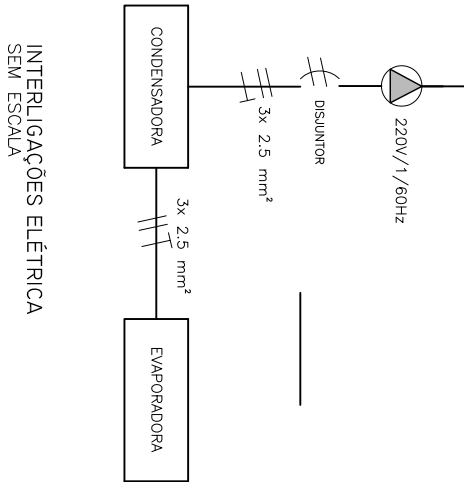

INTERLIGAÇÕES ELÉTRICA SEM ESCALA

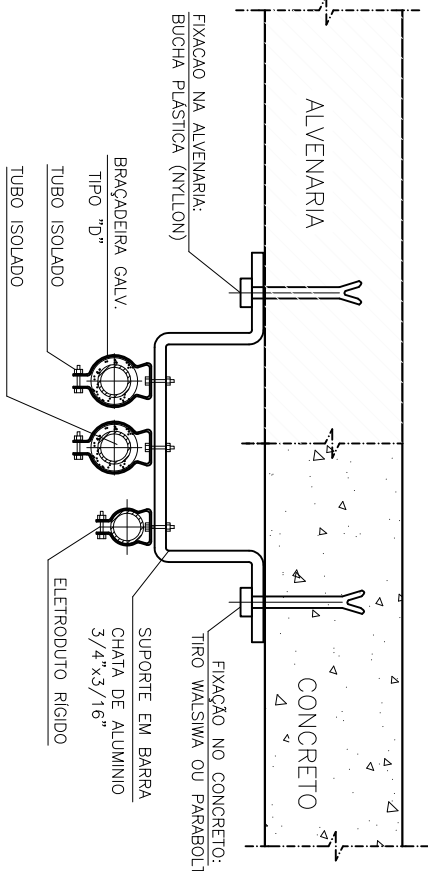


DET. SUPORTE PARA TUBULAÇÃO FRIGORÍFICA SEM ESCALA

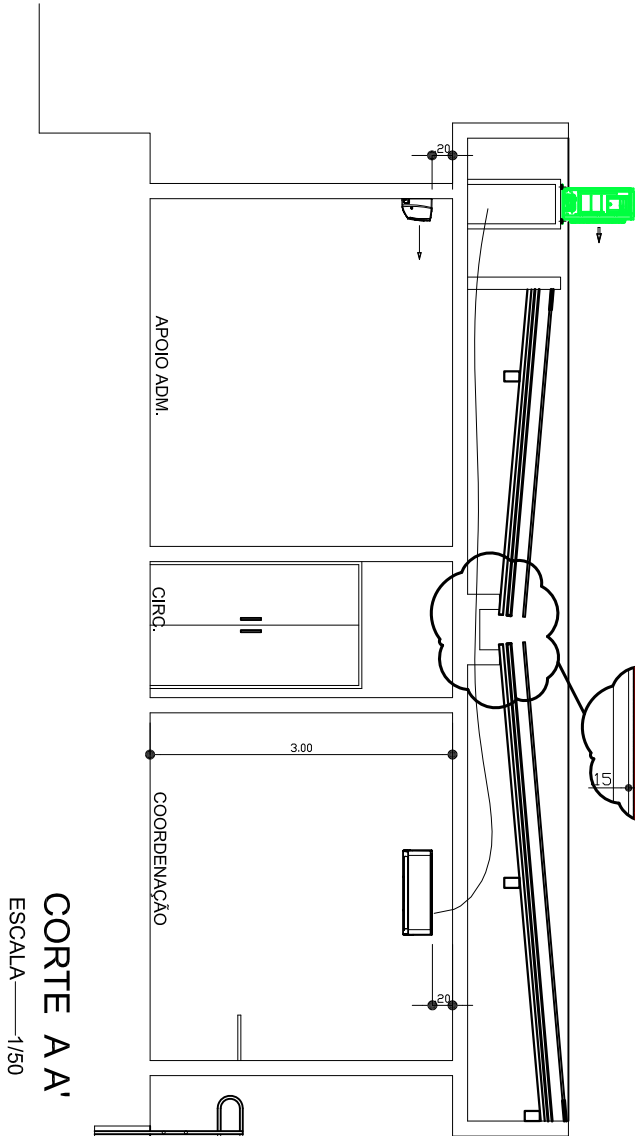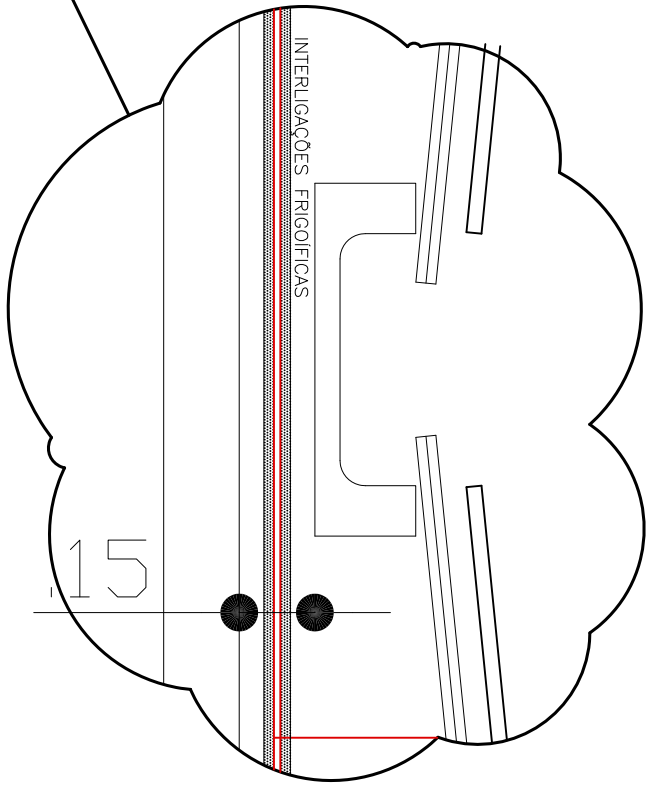

CORTE AA' ESCALA 1/50

NOTAS

- 1 – COTAS EM CENTÍMETROS, SALVO ESPECIFICADAS OBRIGATORIO CONFERIR MEDIDAS NO LOCAL
- 2 – UNIDADE CONDENSADORAS
- 3 – UNIDADE EVAPORADORAS
- 4 – BASE CANTONEIRA DE AÇO GALVANIZADO 2"x3/16"
- 5 – INTERLIGAÇÃO FRIGORÍFICA (LÍQUIDO)
- 6 – INTERLIGAÇÃO FRIGORÍFICA (GÁS)
- 7 – LINHA DE DRENO SIFONADO
- 8 – ESPECIFICAÇÕES VER MEMORIAL DESCRITIVO

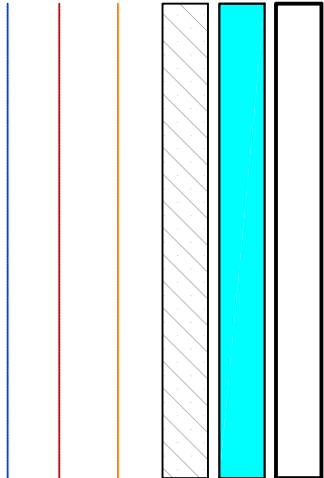

OBS.: CONFERIR MEDIDAS NO LOCAL, SUBMETTER A ANÁLISE DE ENGENHEIRO RESPONSÁVEL			
00	EMIÇÃO INICIAL		OUT./2017
REV.	MODIFICAÇÃO	DATA	RESP.

COORDENADOR DO PROJETO		CREA	AUTORES DO PROJETO/RESP. TÉCNICO		CREA / CAU	DESENHISTA
COORDENADOR DO CONTRATO		CREA	CO-AUTOR DO PROJETO		CREA / CAU	ESCALA
					1 : 75	DATA
					OUT. / 2017	
CLIENTE		SECRETARIA				
PREFEITURA MUNICIPAL DE MACEIÓ		SEMINFRA				
PROJETO		SECRETARIA SOLICITANTE				
REDE DE FRIO		SMS				
LOCALIZAÇÃO						
ÁREA DE EQUIPAMENTO COMUNITÁRIO II, LOTEAMENTO DURVILLE, RUA EM PROJETO						
M, Nº10, CLIMA BOM, MACEIO - AL						
ESPECIALIDADE						
AR CONDICIONADO						
ESPECIFICAÇÃO DO DOCUMENTO						
Corte AA' & Detalhes Construtivos						
CLASSE DO PROJETO		TIPO DE OBRA		ÁREA DO PROJETO		
PROJETO BÁSICO		CONSTRUÇÃO		531,11m²		
CODIFICAÇÃO						
236.01-RFR-PB-PP-Y00-03de03-R00						