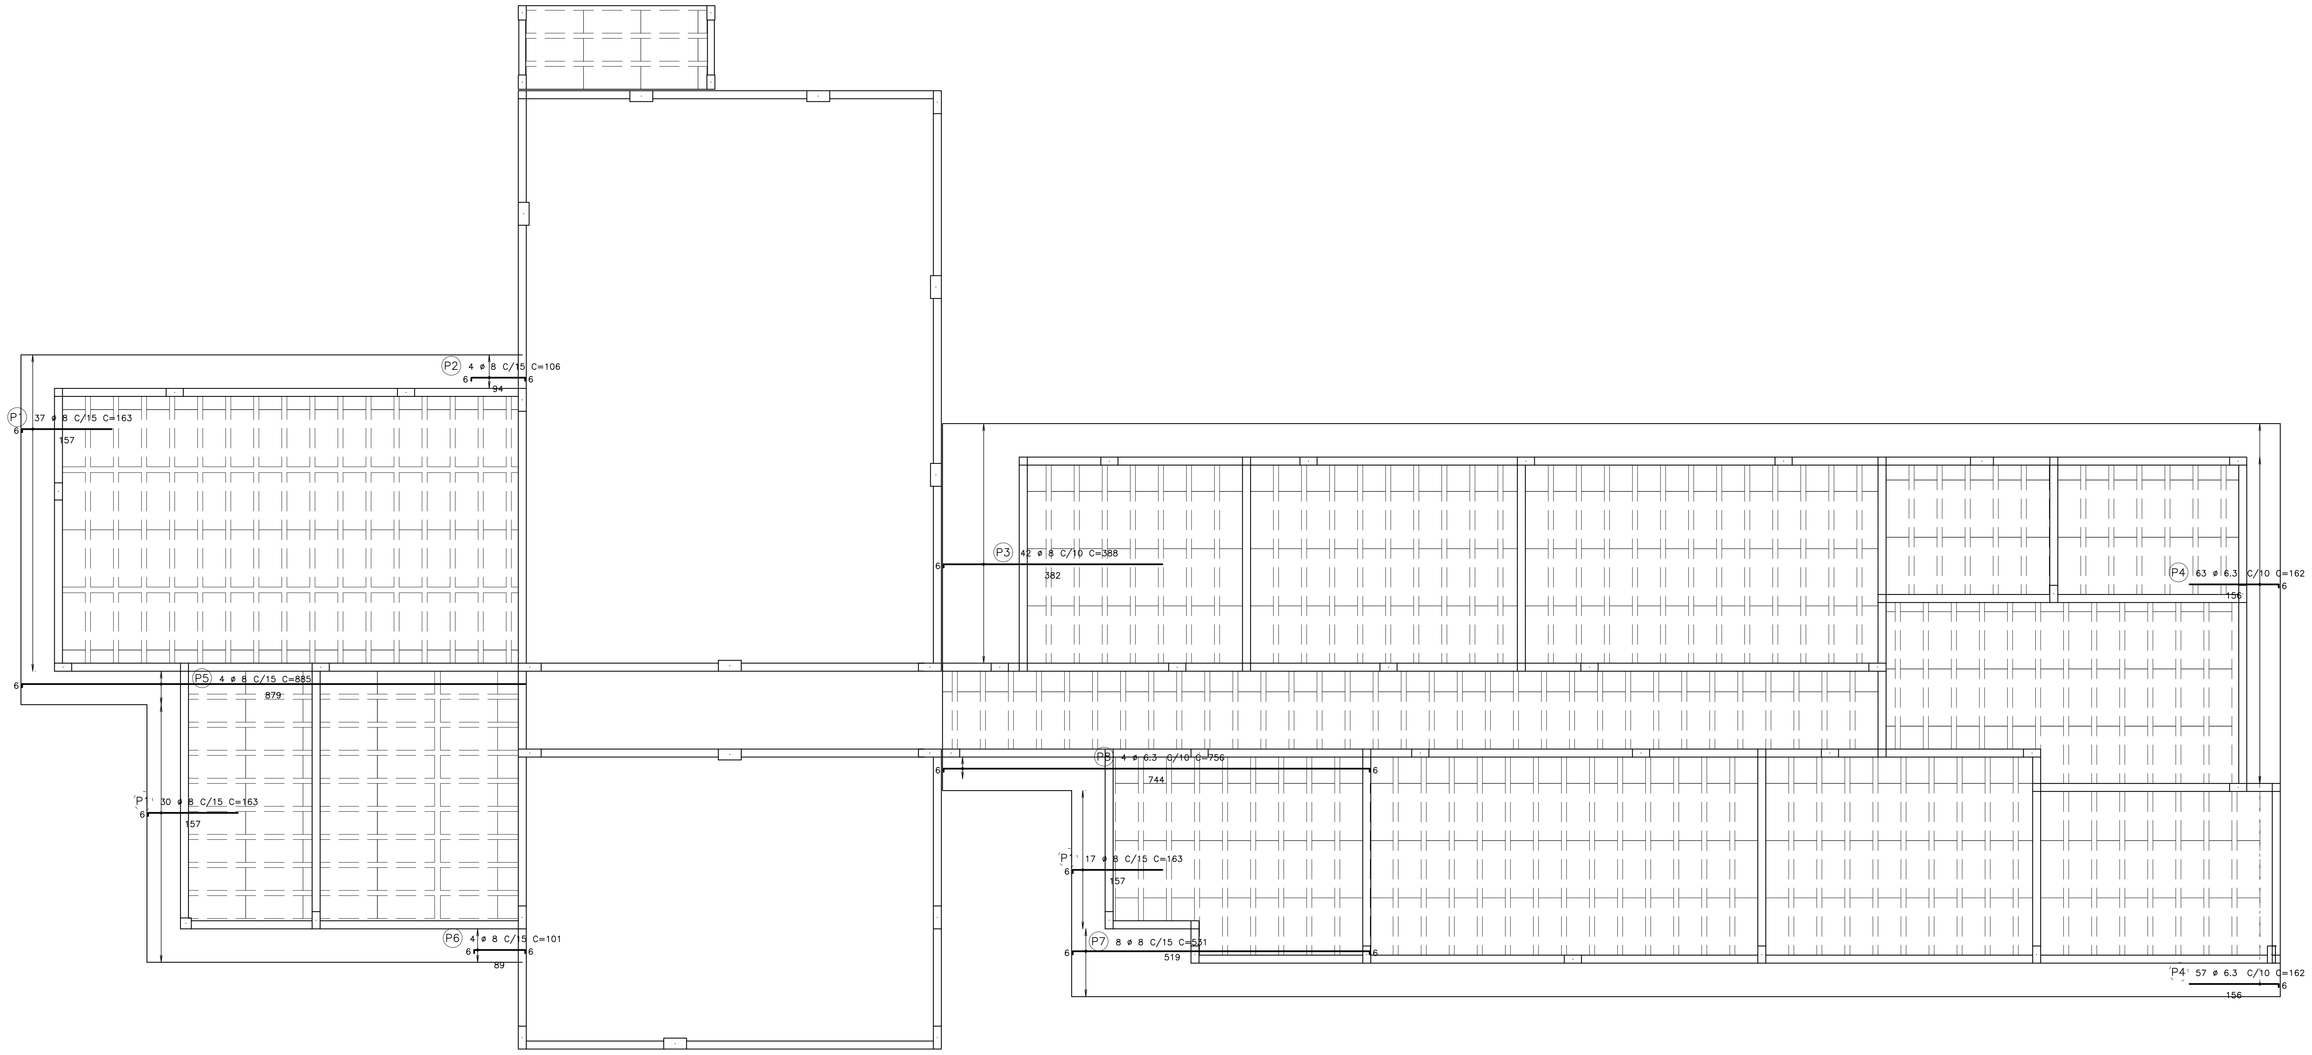

ARMAÇÃO NEGATIVA HORIZONTAL DAS LAJES MACIÇAS DA COBERTA N1
ESCALA: 1/50

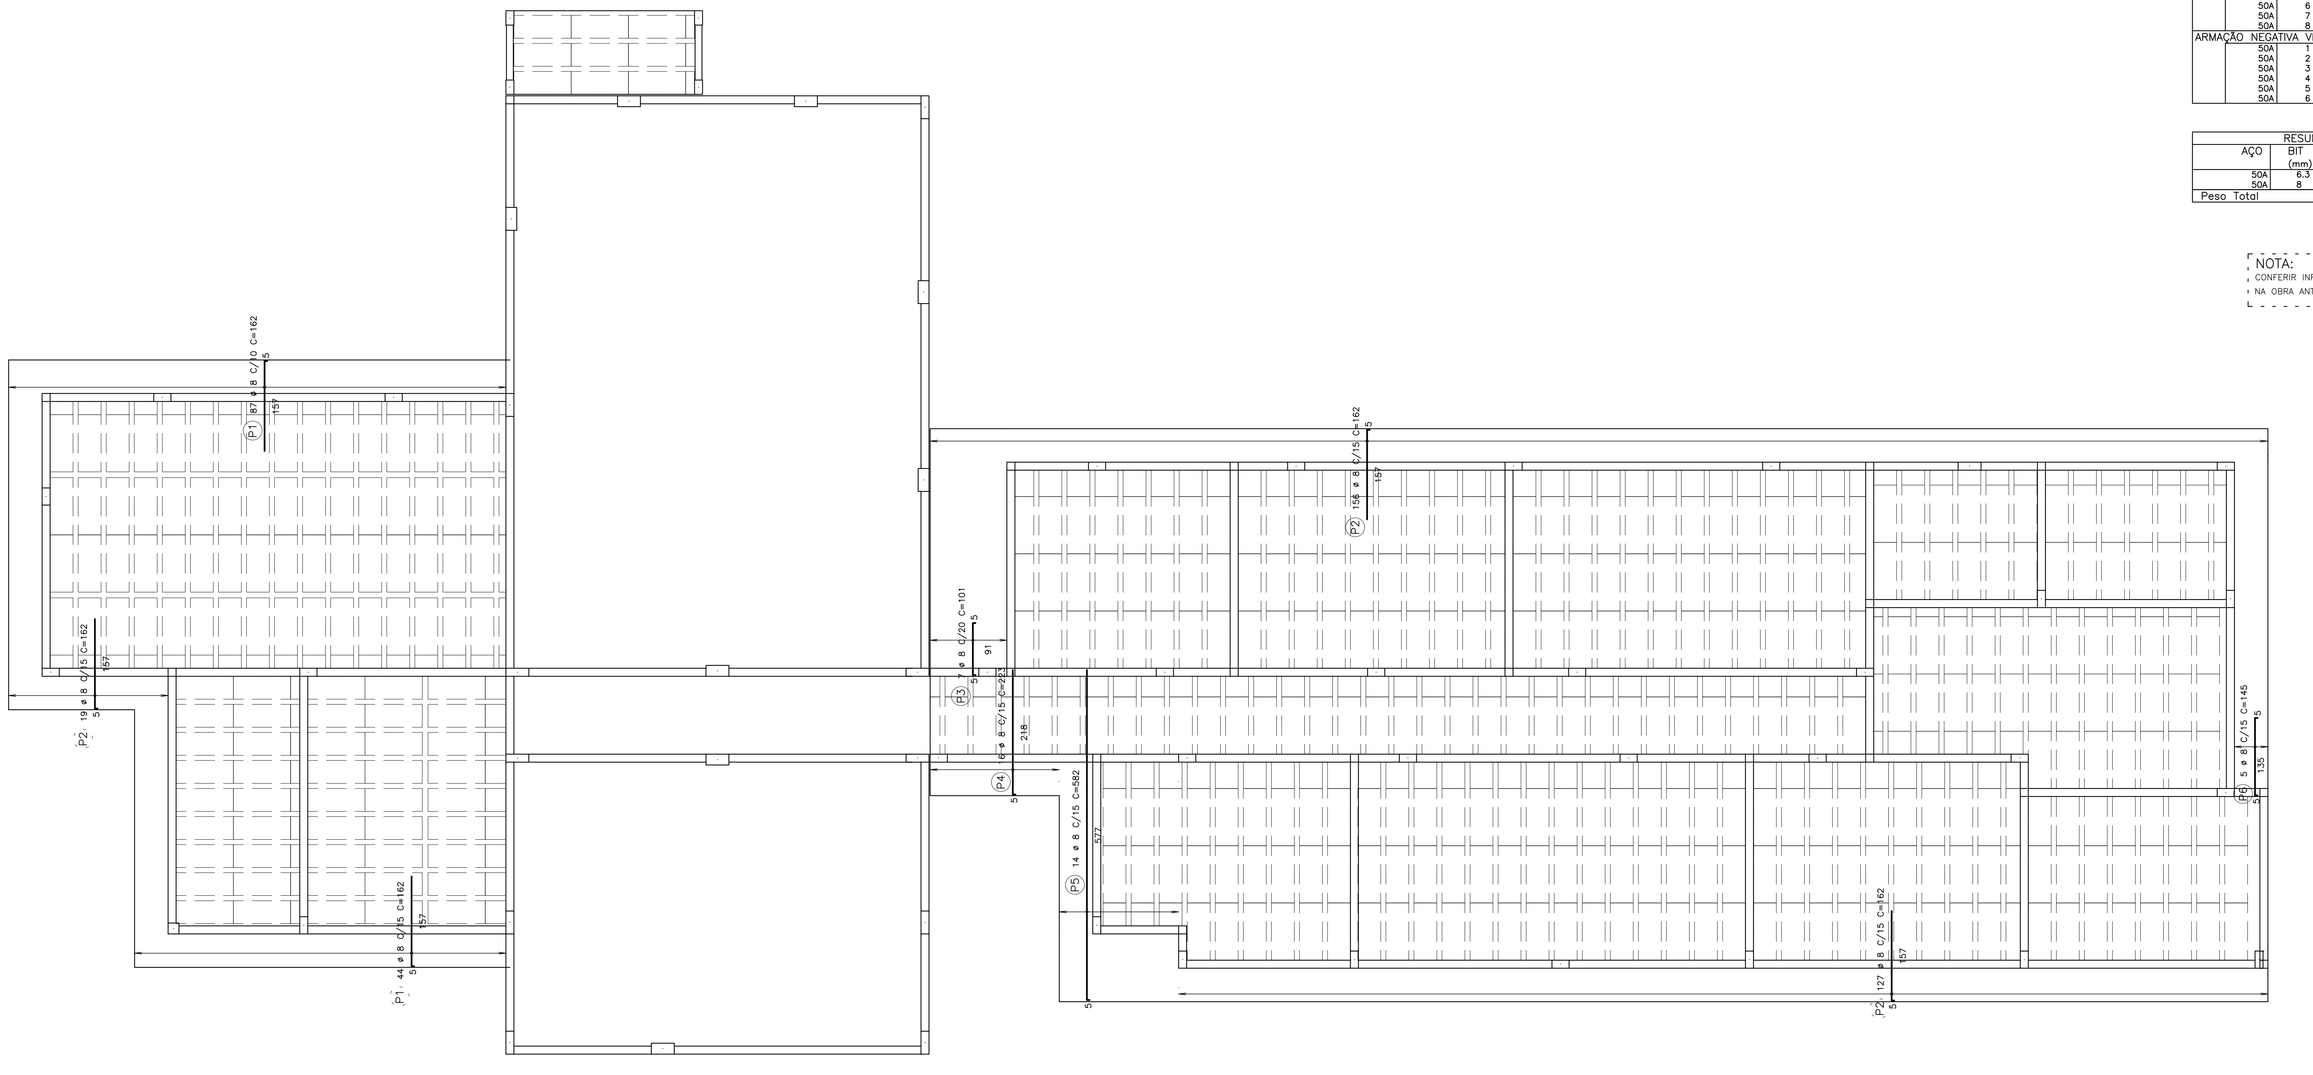

ARMAÇÃO NEGATIVA VERTICAL DAS LAJES MACIÇAS DA COBERTA N1
ESCALA: 1/50

AÇO	POS	BIT (mm)	QUANT	COMPRIMENTO UNIT (cm)	COMPRIMENTO TOTAL (cm)
ARMAÇÃO NEGATIVA HORIZONTAL DAS LAJES MACIÇAS DA COBERTA N1					
50A	1	8	84	163	13692
50A	2	8	4	106	424
50A	3	8	42	388	16296
50A	4	6.3	120	162	19440
50A	5	8	4	885	3540
50A	6	8	4	101	404
50A	7	8	8	531	4248
50A	8	6.3	4	756	3024
ARMAÇÃO NEGATIVA VERTICAL DAS LAJES MACIÇAS DA COBERTA N1					
50A	1	8	131	162	21222
50A	2	8	302	162	48924
50A	3	8	7	101	707
50A	4	8	16	223	3568
50A	5	8	14	582	8148
50A	6	8	5	145	725

RESUMO AÇO CA 50-60			
AÇO	BIT (mm)	COMPR (m)	PESO (kg)
50A	6.3	225	55
50A	8	1219	481
Peso Total	50A =		537 kg

NOTA:
- CONFERIR INFORMAÇÕES DA TABELA ACIMA
- NA OBRA ANTES DA COMPRA DAS ARMADURAS.

OBS.: CONFERIR MEDIDAS NO LOCAL, SUBMETER A ANÁLISE DE ENGENHEIRO RESPONSÁVEL

REV.	MODIFICAÇÃO	DATA	RESP.
00	EMISSÃO INICIAL	OUT./2017	

atp engenharia | CONCREMAT engenharia | PREFEITURA DE MACEIÓ JUNTOS CONSTRUÍMOS UM NOVO TEMPO

COORDENADOR DO PROJETO	CREA	AUTORES DO PROJETO/RESP. TÉCNICO	CREA / CAU	DESENHISTA
COORDENADOR DO CONTRATO	CREA	CO-AUTOR DO PROJETO	CREA / CAU	ESCALA: 1:50 / DATA: OUT./2017

CLIENTE: PREFEITURA MUNICIPAL DE MACEIÓ
SECRETARIA: SEMINFRA
PROJETO: REDE DE FRIO
SECRETARIA SOLICITANTE: SMS
LOCALIZAÇÃO: ÁREA DE EQUIPAMENTO COMUNITÁRIO II, LOTEAMENTO DURVILLE, RUA EM PROJETO M, Nº10, CLIMA BOM, MACEIÓ - AL
ESPECIALIDADE: ESTRUTURAS DE CONCRETO
ESPECIFICAÇÃO DO DOCUMENTO: Armação Negativa Horizontal e Vertical das Lajes do Pavimento Coberta N1.

CLASSE DO PROJETO	TIPO DE OBRA	ÁREA DO PROJETO
PROJETO BÁSICO	CONSTRUÇÃO	531,11m²

CODIFICAÇÃO: 236.01-RFR-PB-PP-C00-15de18-R00