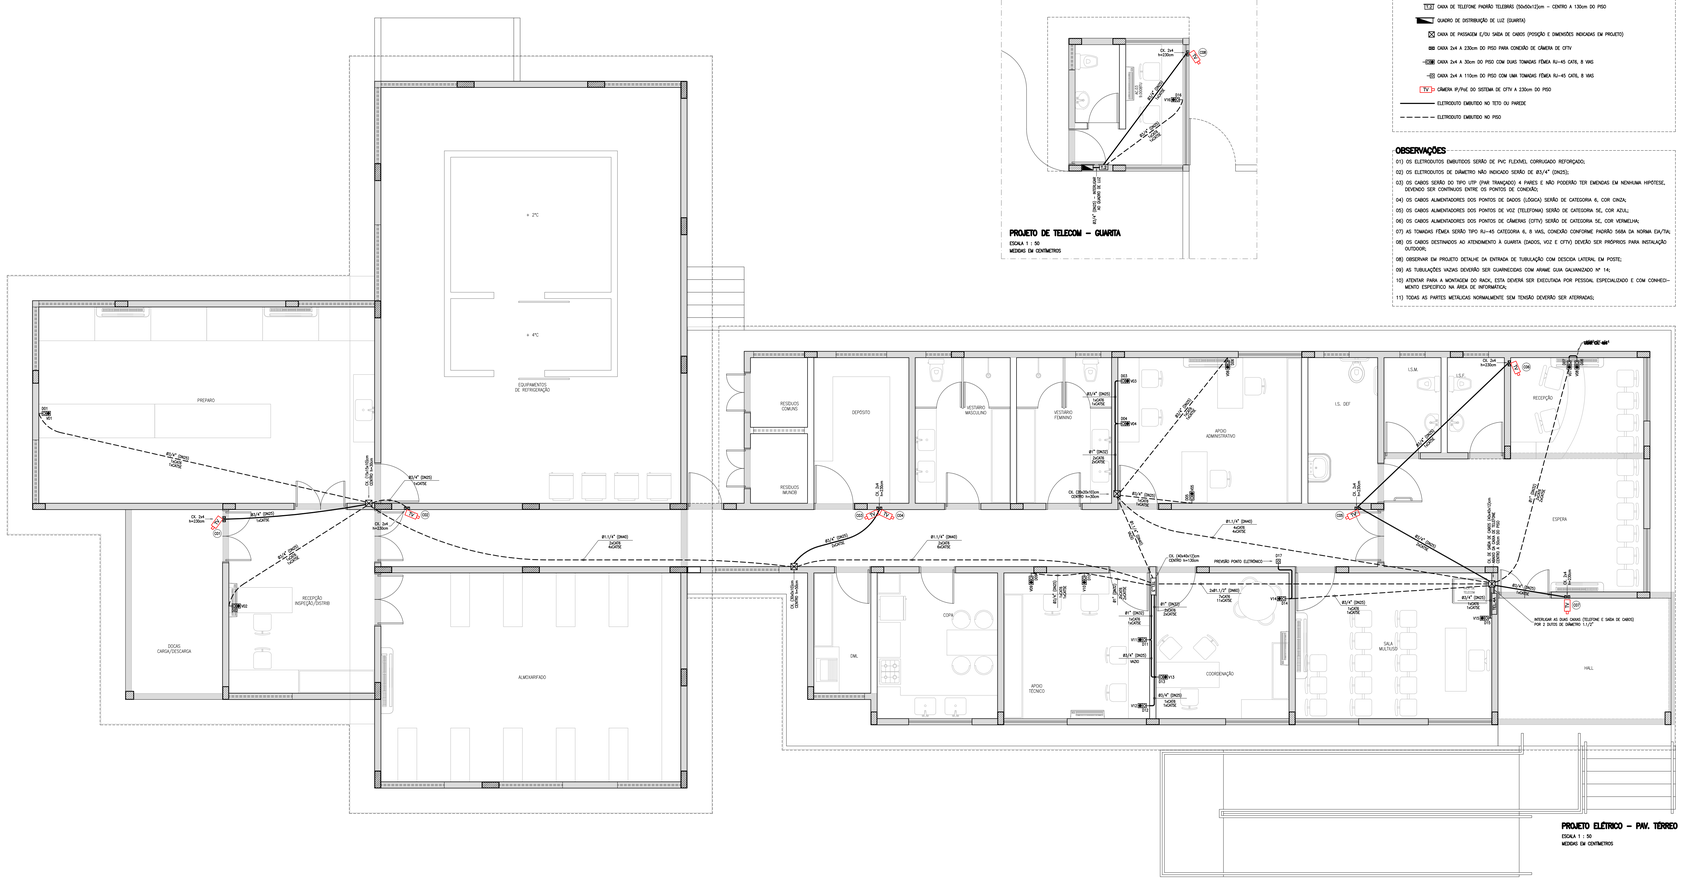

SIMBOLOGIA

- TELAR CAIXA DE TELEFONE PADRÃO TELEBRAS (50x40x12)cm – CENTRO A 130cm DO PISO
- TELF CAIXA DE TELEFONE PADRÃO TELEBRAS (50x40x12)cm – CENTRO A 130cm DO PISO
- QUADRO DE DISTRIBUIÇÃO DE LUZ (GUARITA)
- CAIXA DE PASSAGEM (LÓGICA) SAÍDA DE CABOS (POSIÇÃO E DIMENSÕES INDICADAS EM PROJETO)
- BB CAIXA 2x4 A 220cm DO PISO PARA CONEXÃO DE CÂMERA DE CFTV
- CX30 CAIXA 2x4 A 30cm DO PISO COM DUAS TOMADAS FÊMEA RJ-45 CATG, 8 VIAS
- CX CAIXA 2x4 A 110cm DO PISO COM UMA TOMADAS FÊMEA RJ-45 CATG, 8 VIAS
- TV CÂMERA IP/FIXE DO SISTEMA DE CFTV A 220cm DO PISO
- ELETRODUTO EMBUTIDO NO TETO OU PAREDE
- ELETRODUTO EMBUTIDO NO PISO

OBSERVAÇÕES

01) OS ELETRODUTOS EMBUTIDOS SERÃO DE PVC FLEXÍVEL CORRUGADO REFORÇADO;
02) OS ELETRODUTOS DE DIÂMETRO NÃO INDICADO SERÃO DE Ø3/4" (DN25);
03) OS CABOS SERÃO DO TIPO UTP (PAR TRANÇADO) 4 PARES E NÃO PODERÃO TER EMENDAS EM NENHUMA HIPÓTESE, DEVENDO SER CONTÍNUOS ENTRE OS PONTOS DE CONEXÃO;
04) OS CABOS ALIMENTADORES DOS PONTOS DE DADOS (LÓGICA) SERÃO DE CATEGORIA 6, COR CINZA;
05) OS CABOS ALIMENTADORES DOS PONTOS DE VOZ (TELEFONIA) SERÃO DE CATEGORIA 5E, COR AZUL;
06) OS CABOS ALIMENTADORES DOS PONTOS DE CÂMERAS (CFTV) SERÃO DE CATEGORIA 5E, COR VERMELHA;
07) AS TOMADAS FÊMEA SERÃO TIPO RJ-45 CATEGORIA 6, 8 VIAS, CONEXÃO CONFORME PADRÃO 568A DA NORMA EIA/TIA;
08) OS CABOS DESTINADOS AO ATENDIMENTO À GUARITA (DADOS, VOZ E CFTV) DEVERÃO SER PRÓPRIOS PARA INSTALAÇÃO OUTDOOR;
08) OBSERVAR EM PROJETO DETALHE DA ENTRADA DE TUBULAÇÃO COM DESCIDA LATERAL EM POSTE;
09) AS TUBULAÇÕES VAZIAS DEVERÃO SER GUARNECIDAS COM ARAME GUIA GALVANIZADO Nº 14;
10) ATENTAR PARA A MONTAGEM DO RACK, ESTA DEVERÁ SER EXECUTADA POR PESSOAL ESPECIALIZADO E COM CONHECIMENTO ESPECÍFICO NA ÁREA DE INFORMÁTICA;
11) TODAS AS PARTES METÁLICAS NORMALMENTE SEM TENSÃO DEVERÃO SER ATERRADAS;

OBS.: CONFERIR MEDIDAS NO LOCAL, SUBMETER A ANÁLISE DE ENGENHEIRO RESPONSÁVEL

REV.	MODIFICAÇÃO	DATA	RESP.
00	EMISSÃO INICIAL	NOV / 2017	

atp engenharia | CONCREMAT engenharia | PREFEITURA DE MACEIÓ – JUNTOS CONSTRUÍMOS UMA NOVA TERRA

COORDENADOR DO PROJETO / CREA	AUTORES DO PROJETO/RESP. TÉCNICO / CREA / CAU: JAYNE DE MIRANDA FAHUR, ENG. ELETRICISTA, CREA: 062.238.118-7	DESENHISTA	
COORDENADOR DO CONTRATO / CREA	CO-AUTOR DO PROJETO / CREA / CAU	ESCALA: 1 : 50	DATA: NOV / 2017
CLIENTE: PREFEITURA MUNICIPAL DE MACEIÓ		SECRETARIA: SEMINFRA	
PROJETO: REDE DE FRIO		SECRETARIA SOLICITANTE: SMS	
LOCALIZAÇÃO: LOTEAMENTO DURVILLE, BAIRRO CLIMA BOM - MACEIÓ (AL)			
ESPECIALIDADE: SISTEMAS ELÉTRIOS, SPDA E TELEMÁTICA			
ESPECIFICAÇÃO DO DOCUMENTO: Projeto de Telecom - Pavimento Térreo			
CLASSE DO PROJETO: PROJETO BÁSICO	TIPO DE OBRA: CONSTRUÇÃO	ÁREA DO PROJETO: 571,55m2	
CODIFICAÇÃO: 236.01-RFR-PB-PP-E00-02de02-R00			