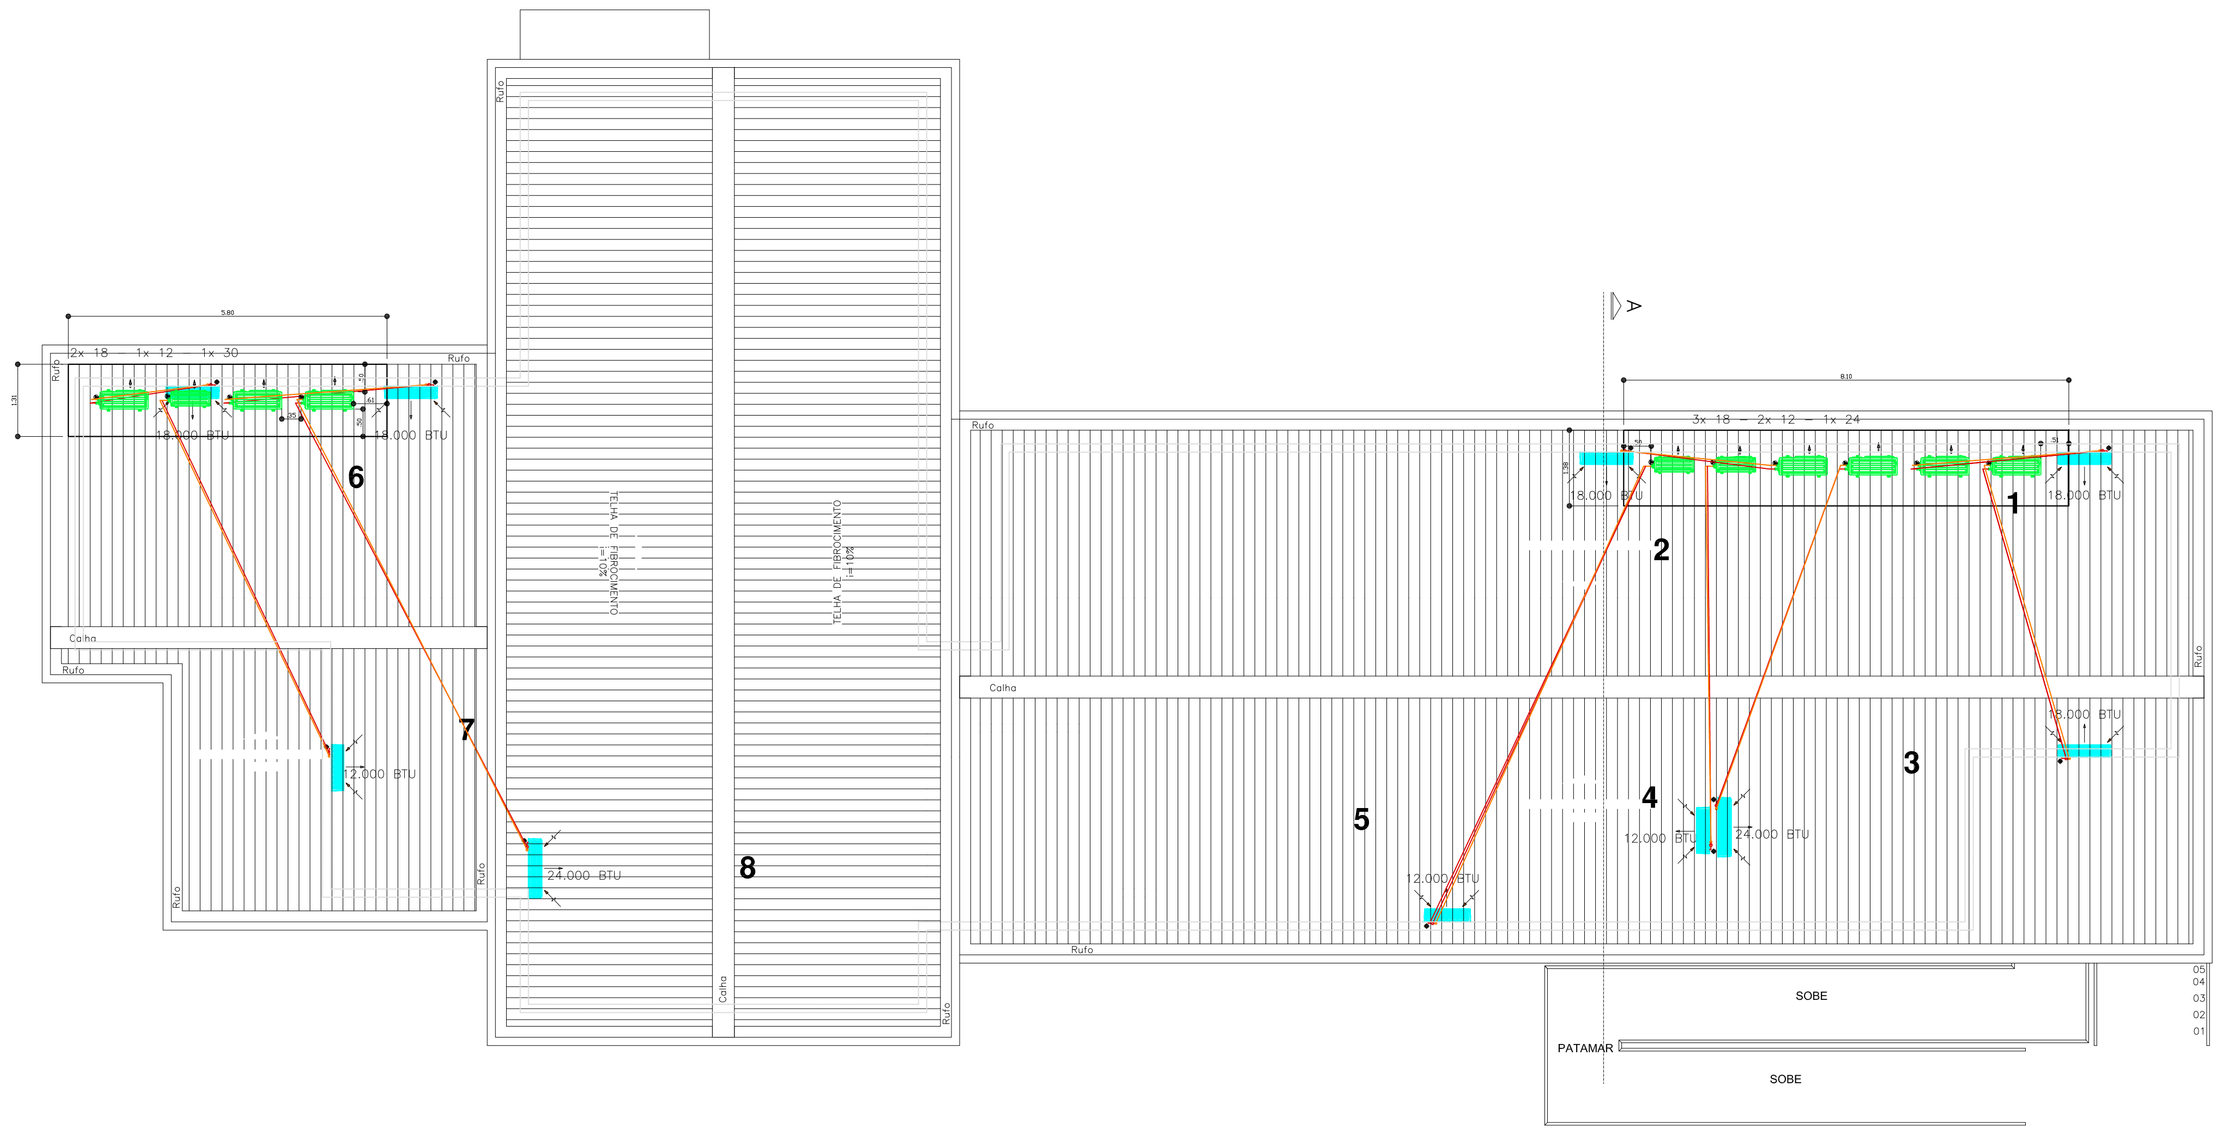

PLANTA - COBERTA
ESCALA 1/75

NOTAS

1– COTAS EM CENTIMETROS, SALVO ESPECIFICADAS
OBRIGATÓRIO CONFERIR MEDIDAS NO LOCAL

2– UNIDADE CONDENSADORAS

3– UNIDADE EVAPORADORAS

4– BASE CANTONEIRA DE AÇO GALVANIZADO 2"x3/16"

5– INTERLIGAÇÃO FRIGOÍFICA (LIQUIDO)

6– INTERLIGAÇÃO FRIGORÍFICA (GAS)

7– LINHA DE DRENO SIFONADO

8– ESPECIFICAÇÕES VER MEMORIAL DESCRITIVO

TABELA

CONDICIONADORES DE AR – SISTEMAS MINISPLIT INVERTER HI–WALL R410A

LOCAL C.T.	QUANT. CONJ.	CAPACIDADE BTU/h	Vazão de Ar (m3/m)	NOM. A	CARAC. ELÉTRICAS (60Hz)/ W	PESO Kg EV/CD	EVAPORADORA FRIGORÍFICAS: GÁS/LÍQUIDO até 30 m / CONDENSADORA DESCARGA HORIZONTAL H= 20 m		COP – W/W NÍVEL DE RUÍDO dB(A)
1	02	18.000	655	8	220v/1F+N/1501	14/34	HI–WALL / HORIZ.	ø12,70 / ø6,35	3,05 / 47
2	01	18.000	655	8	220v/1F+N/1501	14/34	HI–WALL / HORIZ.	ø12,70 / ø6,35	3,05 / 47
3	01	24.000	1.060	10	220v/1F+N/ 745	17/48	HI–WALL / HORIZ.	ø15,88 / ø6,35	3,27 / 50
4	01	12.000	460	6	220v/1F+N/ 745	9/27	HI–WALL / HORIZ.	ø9,53 / ø6,35	3,36 / 43
5	01	12.000	460	6	220v/1F+N/ 745	9/27	HI–WALL / HORIZ.	ø9,53 / ø6,35	3,36 / 43
6	02	18.000	655	8	220v/1F+N/1501	14/34	HI–WALL / HORIZ.	ø12,70 / ø6,35	3,05 / 47
7	01	12.000	460	6	220v/1F+N/ 745	9/27	HI–WALL / HORIZ.	ø9,53 / ø6,35	3,36 / 43
8	01	24.000	1.060	10	220v/1F+N/ 745	17/48	HI–WALL / HORIZ.	ø15,88 / ø6,35	3,27 / 50
9	01	9.000	410	4	220v/1F+N/4.520	9/23	HI–WALL / HORIZ.	ø9,53 / ø6,35	3,03 / 41

DADOS DO FABRICANTE: LINHAS FRIGORÍFICAS DISTÂNCIA MÍNIMA 3,00 METROS ATÉ 30,00 METROS
C.T. = LOCALIZAÇÃO – CARGA TERMICA

OBS.: CONFERIR MEDIDAS NO LOCAL, SUBMETER A ANÁLISE DE ENGENHEIRO RESPONSÁVEL

REV.	MODIFICAÇÃO	DATA	RESP.
00	EMISSÃO INICIAL	OUT. / 2017	

COORDENADOR DO PROJETO / CREA	AUTORES DO PROJETO/RESP. TÉCNICO / CREA / CAU	DESENHISTA	
COORDENADOR DO CONTRATO / CREA	CO-AUTOR DO PROJETO / CREA / CAU	ESCALA 1 : 75	DATA OUT. / 2017

CLIENTE: PREFEITURA MUNICIPAL DE MACEIÓ
SECRETARIA: SEMINFRA
PROJETO: REDE DE FRIO
SECRETARIA SOLICITANTE: SMS
LOCALIZAÇÃO: ÁREA DE EQUIPAMENTO COMUNITÁRIO II, LOTEAMENTO DURVILLE, RUA EM PROJETO M, Nº10, CLIMA BOM, MACEIÓ - AL
ESPECIALIDADE: AR CONDICIONADO
ESPECIFICAÇÃO DO DOCUMENTO: Planta - Coberta

CLASSE DO PROJETO	TIPO DE OBRA	ÁREA DO PROJETO
PROJETO BÁSICO	CONSTRUÇÃO	580,55m²

CODIFICAÇÃO: 236.01-RFR-PB-PP-Y00-01de03-R00