




DETALHE DO SPLIT DE PAREDE SEM ESCALA

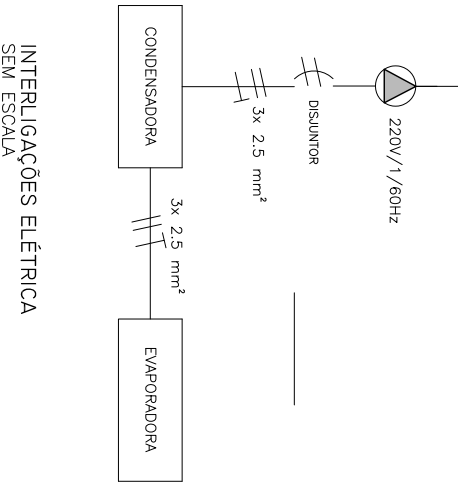

INTERLIGAÇÕES ELÉTRICA SEM ESCALA

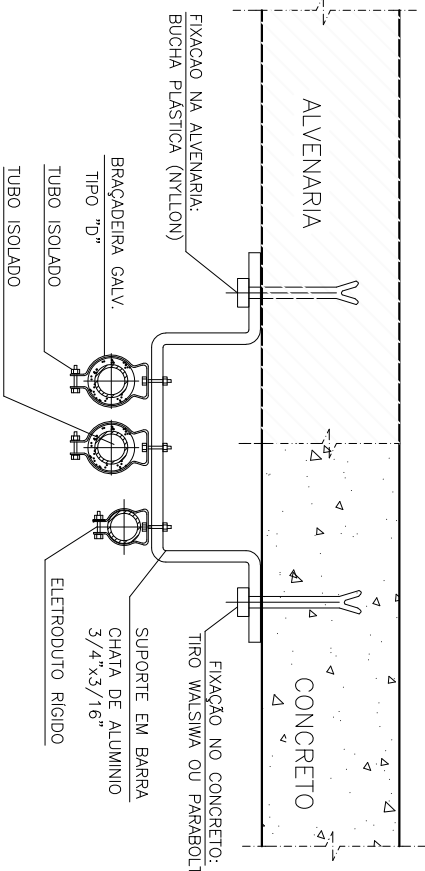


DET. SUPORTE PARA TUBULAÇÃO FRIGORÍFICA SEM ESCALA

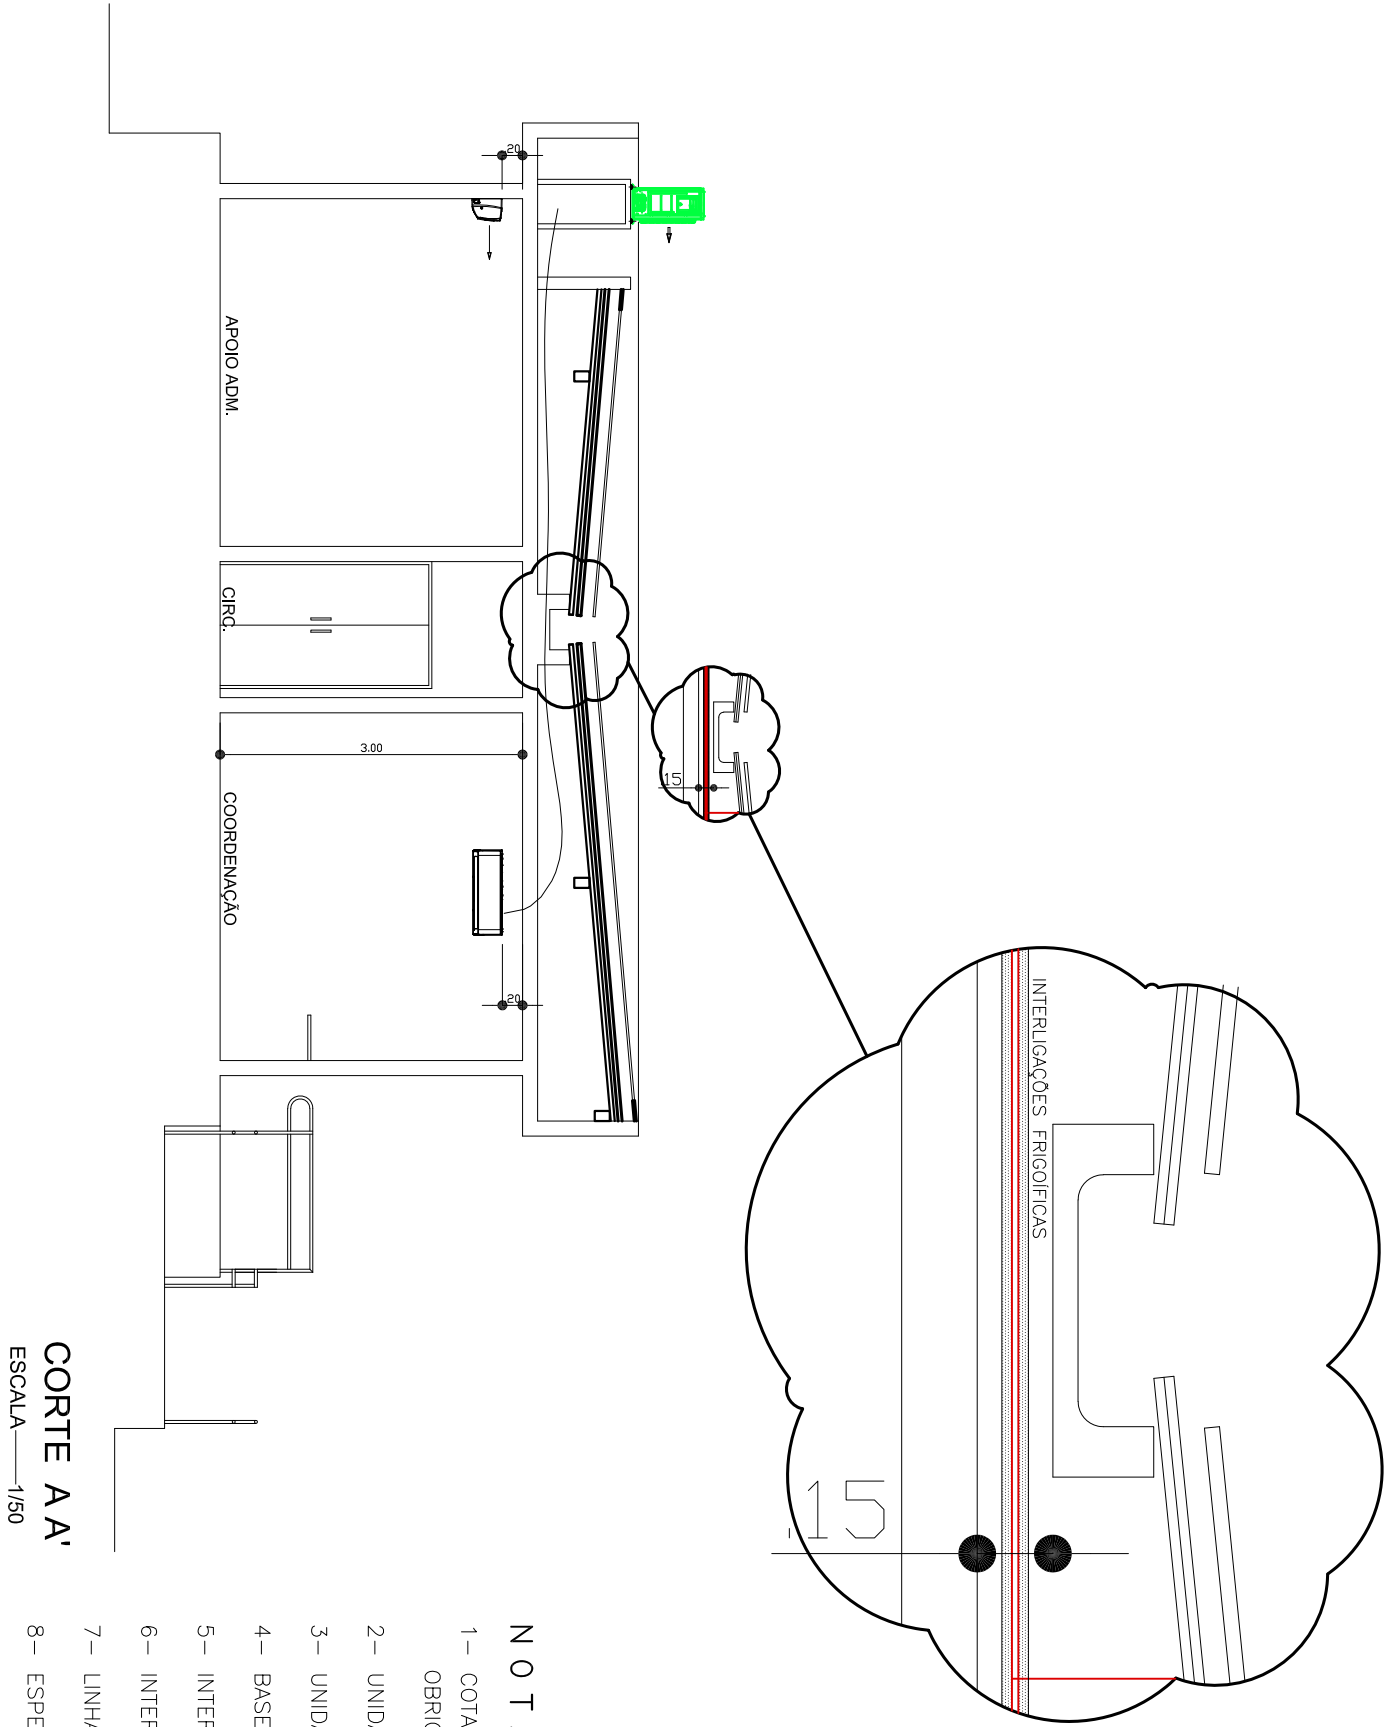

CORTE A-A' ESCALA 1/50

NOTAS

- 1- COTAS EM CENTÍMETROS, SALVO ESPECIFICADAS OBRIGATORIAMENTE CONFERIR MEDIDAS NO LOCAL
- 2- UNIDADE CONDENSADORAS
- 3- UNIDADE EVAPORADORAS
- 4- BASE CANTONEIRA DE AÇO GALVANIZADO 2"x3/16"
- 5- INTERLIGAÇÃO FRIGORÍFICA (LÍQUIDO)
- 6- INTERLIGAÇÃO FRIGORÍFICA (GÁS)
- 7- LINHA DE DRENO SIFONADO
- 8- ESPECIFICAÇÕES VER MEMORIAL DESCRITIVO

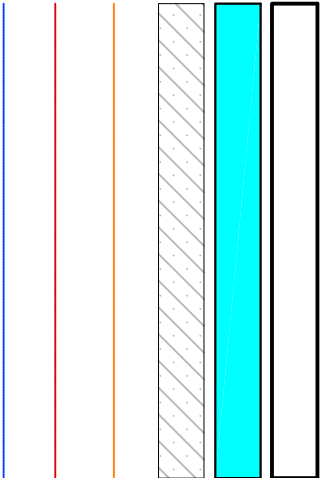

OBS.: CONFERIR MEDIDAS NO LOCAL, SUBMETTER A ANÁLISE DE ENGENHEIRO RESPONSÁVEL

00	EMISSIONAL		OUT./2017
REV.	MODIFICAÇÃO	DATA	RESP.

COORDENADOR DO PROJETO	CREA	AUTORES DO PROJETO/RESP. TÉCNICO	CREA / CAU	DESENHISTA
COORDENADOR DO CONTRATO	CREA	CO-AUTOR DO PROJETO	CREA / CAU	ESCALA
CLIENTE	PREFEITURA MUNICIPAL DE MACEIO	SECRETARIA	SEMINFRA	DATA
PROJETO	REDE DE FRIO	SECRETARIA SOLICITANTE	SMS	OUT. / 2017
LOCALIZAÇÃO	ÁREA DE EQUIPAMENTO COMUNITÁRIO II, LOTEAMENTO DURVILLE, RUA EM PROJETO M, Nº10, CLIMA BOM, MACEIO - AL			
ESPECIALIDADE	AR CONDICIONADO			
ESPECIFICAÇÃO DO DOCUMENTO	Corte AA' & Detalhes Construtivos			
CLASSE DO PROJETO	TIPO DE OBRA			
PROJETO BÁSICO	CONSTRUÇÃO			
CODIFICAÇÃO				

236.01-RFR-PB-PP-Y00-03de03-R00