
[illegible][illegible][illegible][illegible]

OBS.: CONFERIR MEDIDAS NO LOCAL. SUBMETER A ANÁLISE DE ENGENHEIRO RESPONSÁVEL					
08	BANDEIRA NACIONAL			NOV / 2017	
REV.	MODIFICAÇÃO			DATA	RESP.

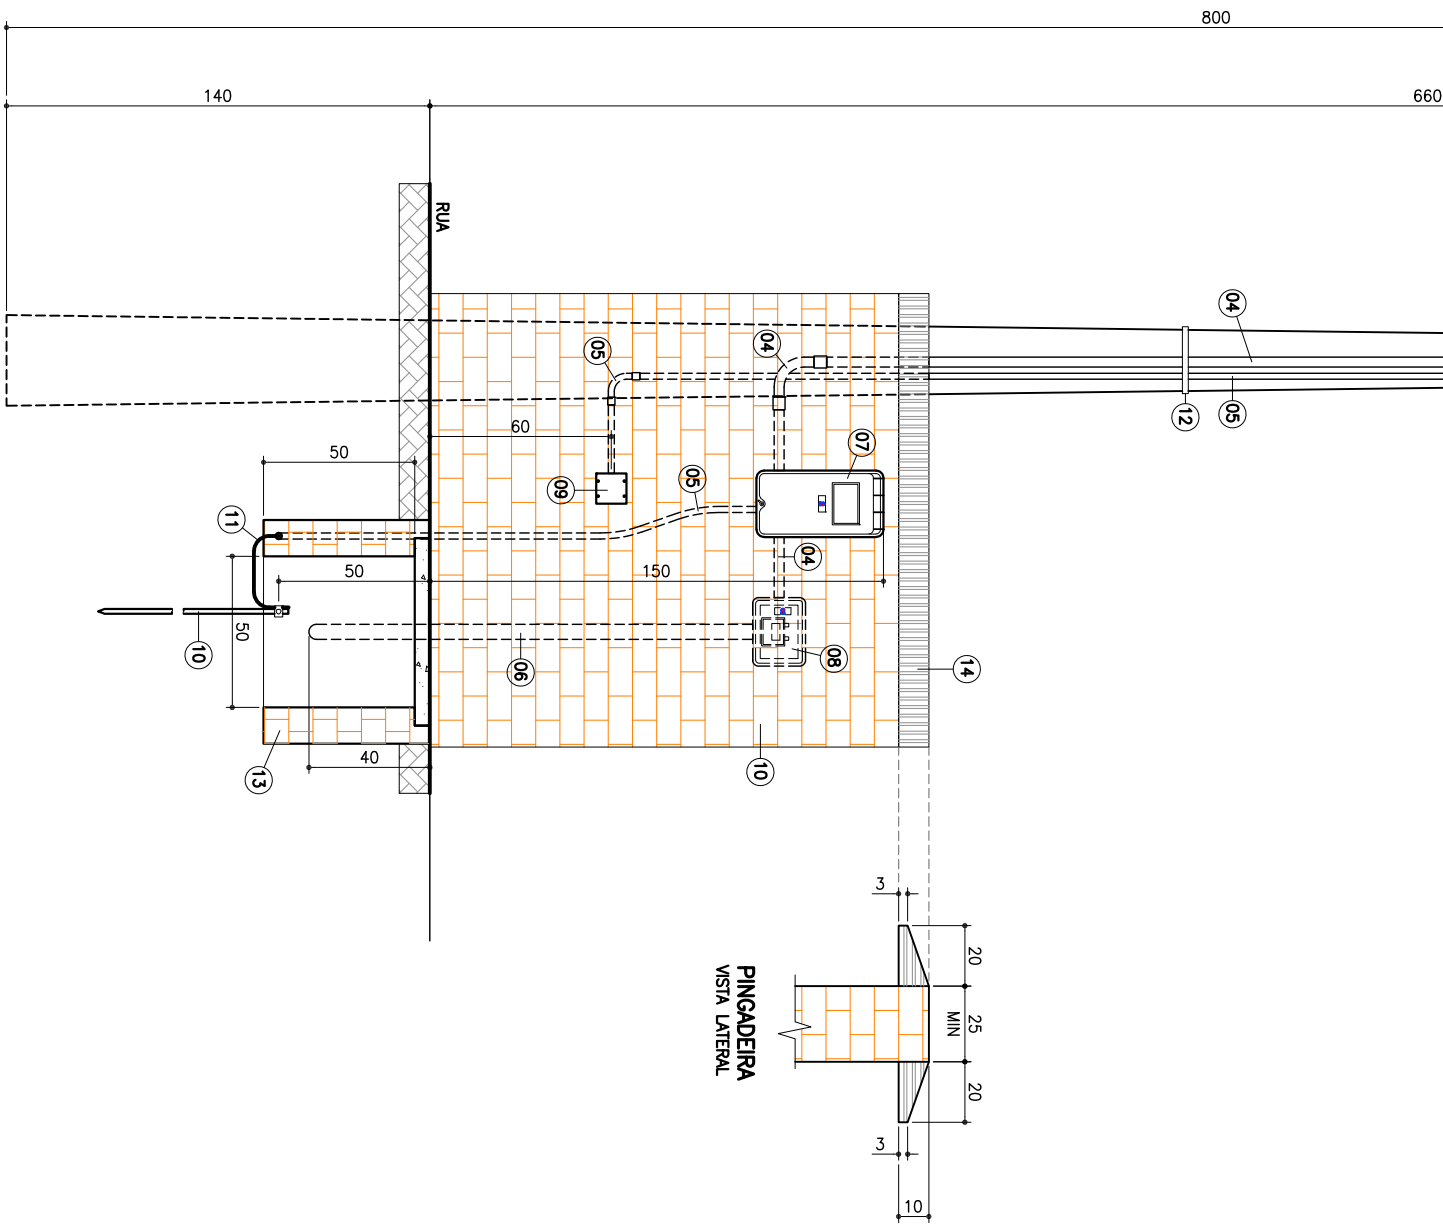



PREFEITURA DE MACEIO
MUNICÍPIO CAPITAL DO ALAGOAS
LUIZ RIBEIRO FERREIRO

COMENDADOR DO PROJETO	CREA	AUTORES DO PROJETO/ENSP TECNICO	CREA CAD	DISPENSISTA
COMENDADOR DO PROJETO	CREA	JAVIER DE AMARAL FARIAS ENG. ELETRICISTA CRM: 588.589-10/2		
COMENDADOR DO CONTRATO	CREA	CO-AUTOR DO PROJETO	CREA CAD	
			ESCALA	DATA
			S / E	NOV / 2017

CLIENTE	SECRETARIA
PREFEITURA MUNICIPAL DE MACEIO	SEMMINFRA
LOCALIZAÇÃO	SECRETARIA SOLICITANTE
LOTEAMENTO DURVILLE, BAIRRO CLIMA BOM - MACEIO (AL)	SMS

ESPECIALIDADE	TÍTULO DO PROJETO	TIPO DE OBRA	ÁREA DO PROJETO
ELETRICA	Projeto Elétrico - Entrada de Energia / Esquema Unifilar	CONSTRUÇÃO	580,55m²
PROJETO BASICO			

CLASSIFICACAO DO DOCUMENTO

ORÇAMENTO

236.01-RFR-PB-PP-E00-04de04-R00