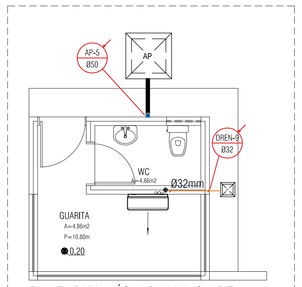

PLANTA BAIXA - ÁGUA PLUVIAL-GUARITA
ESCALA ——— 1/50

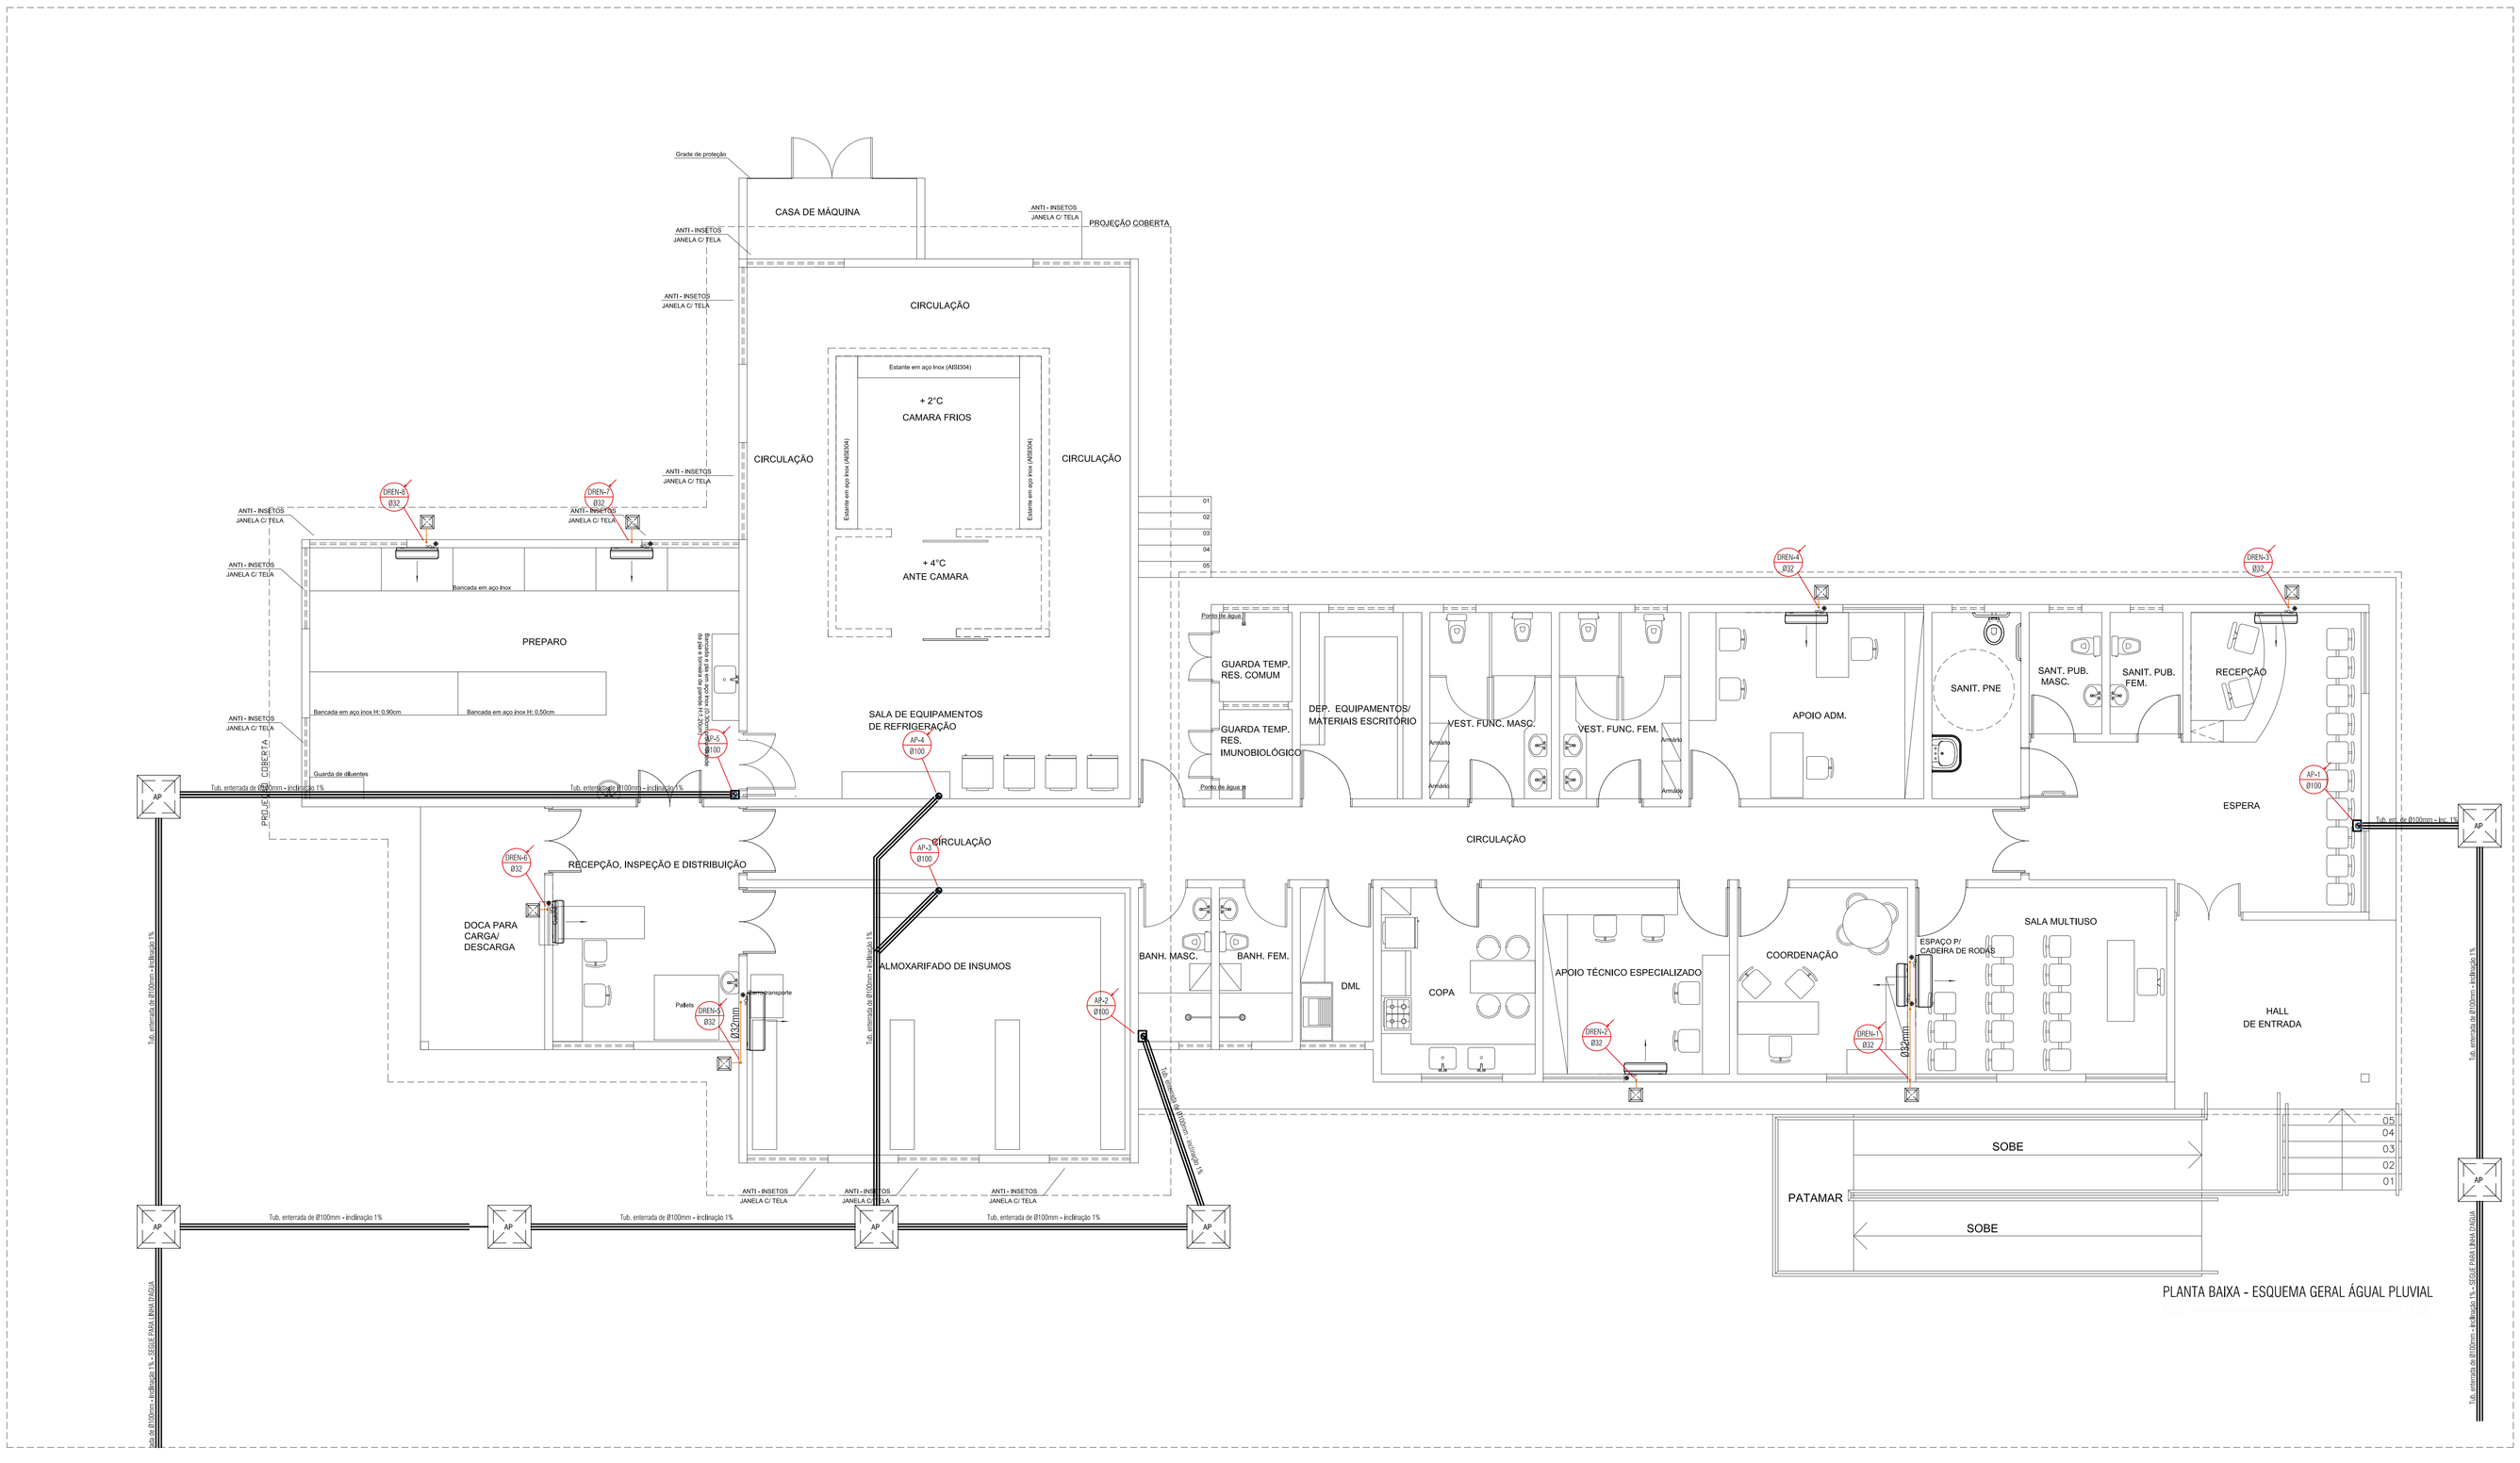
Grade de proteção
CASA DE MÁQUINA
ANTI - INSETOS
JANELA C/ TELA
PROJEÇÃO COBERTA
CIRCULAÇÃO
Estante em aço inox (AISI304)
+ 2°C
CAMARA FRIOS
+ 4°C
ANTE CAMARA
CIRCULAÇÃO
CIRCULAÇÃO
DREN-4
Ø32
DRENO-1
Ø32
Bancada em aço inox
PREPARO
Bancada em aço inox Ht: 0,90cm
Bancada em aço inox Ht: 0,50cm
Guarda de diuretres
PROJEÇÃO COBERTA
Tub. enterrada de Ø100mm - inclinação 1%
SALA DE EQUIPAMENTOS DE REFRIGERAÇÃO
AP-4
Ø100
AP-3
Ø100
AP-5
Ø100
RECEPÇÃO, INSPEÇÃO E DISTRIBUIÇÃO
DOCA PARA CARGA/ DESCARGA
Pallets
Carro transporte
832mm
ALMOXARIFADO DE INSUMOS
CIRCULAÇÃO
Tub. enterrada de Ø100mm - inclinação 1%
Tub. enterrada de Ø100mm - inclinação 1%
Tub. enterrada de Ø100mm - inclinação 1%