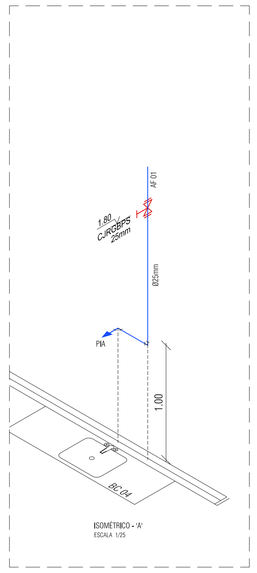

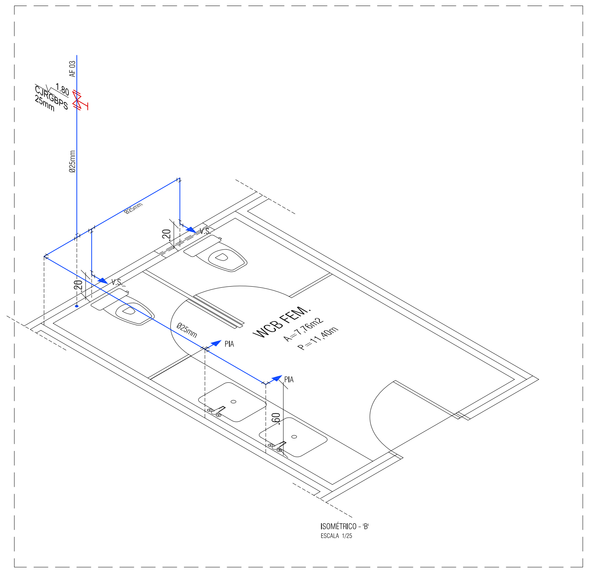

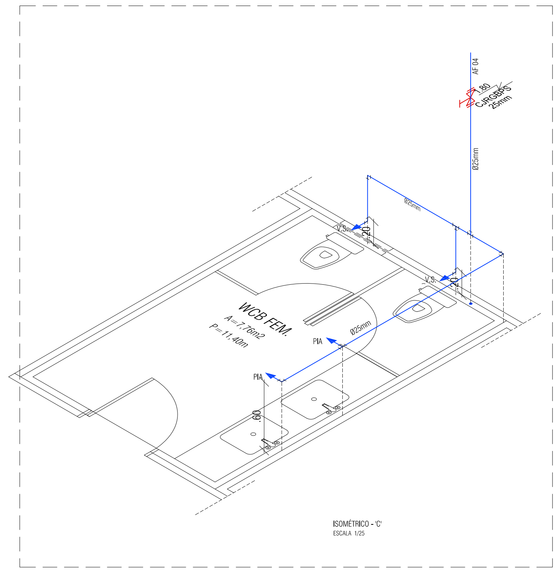

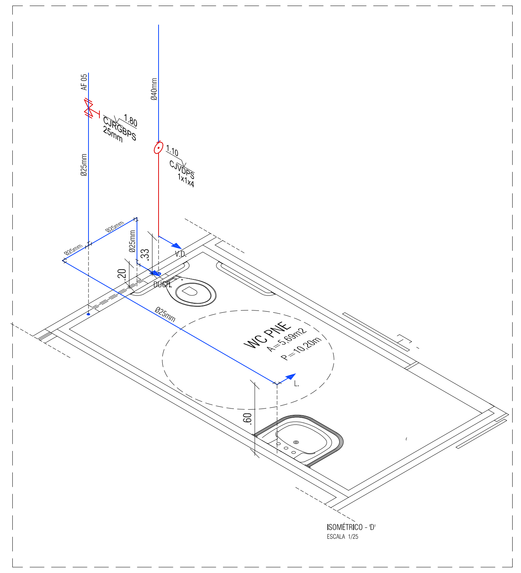

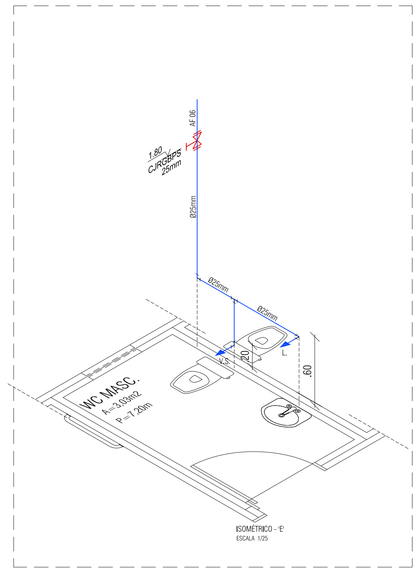

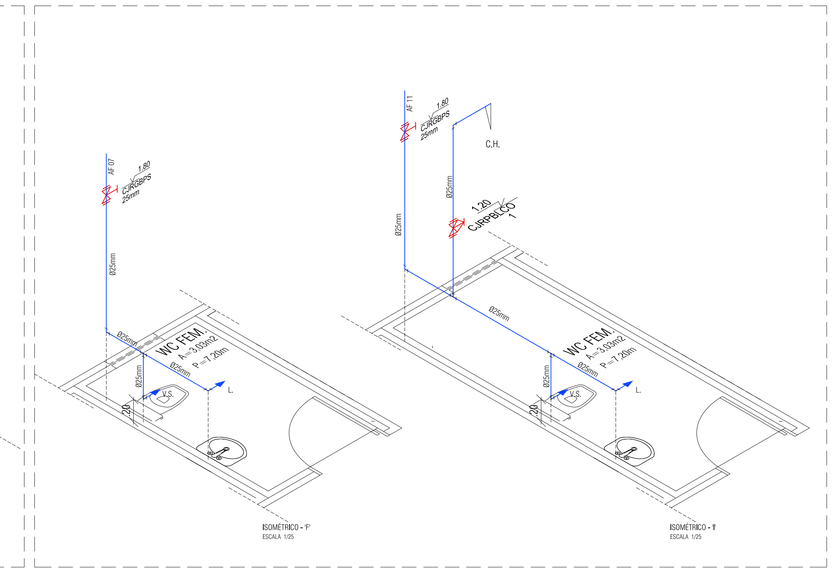

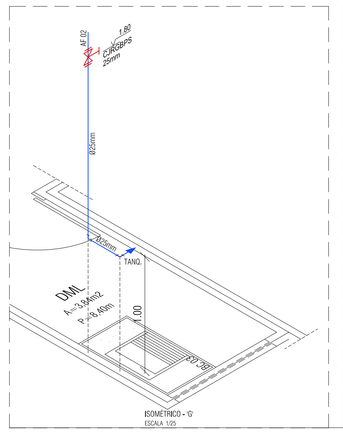

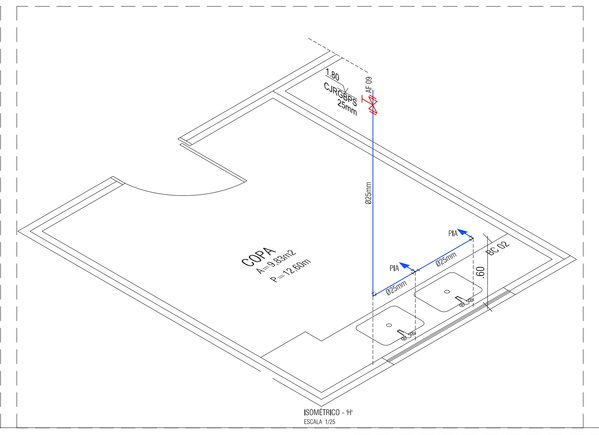

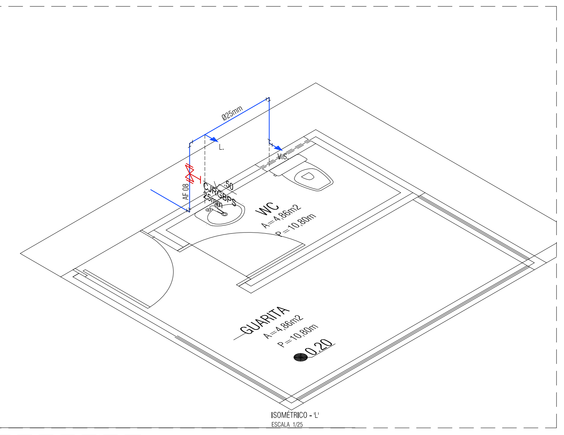

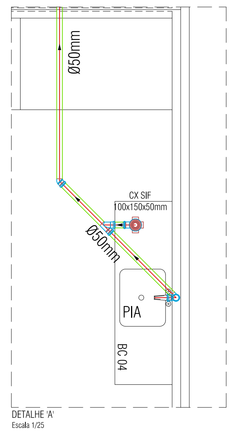

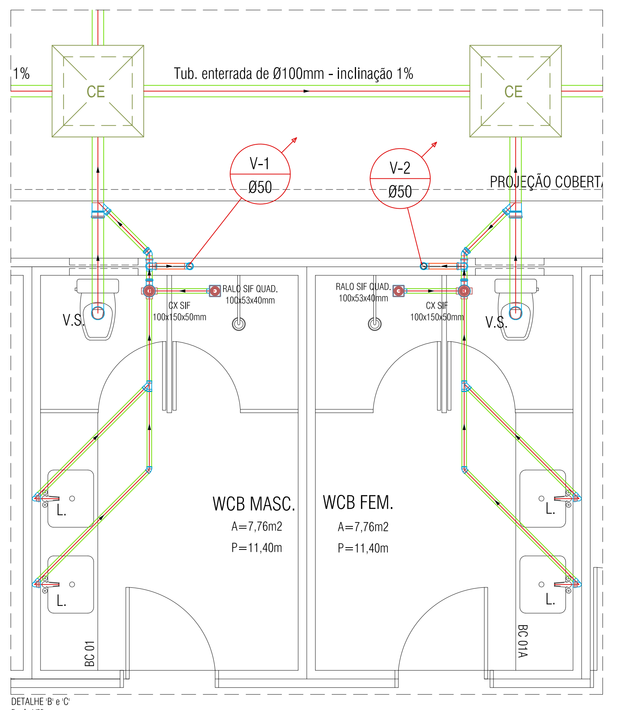

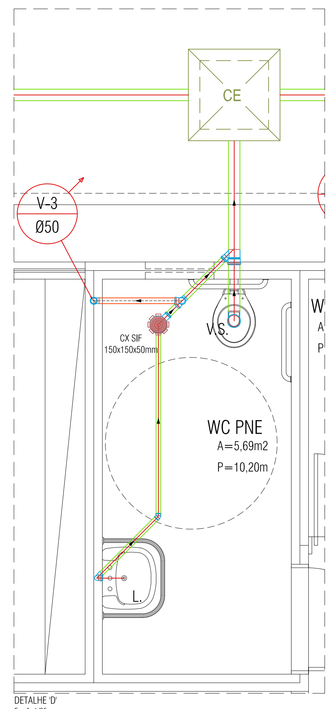

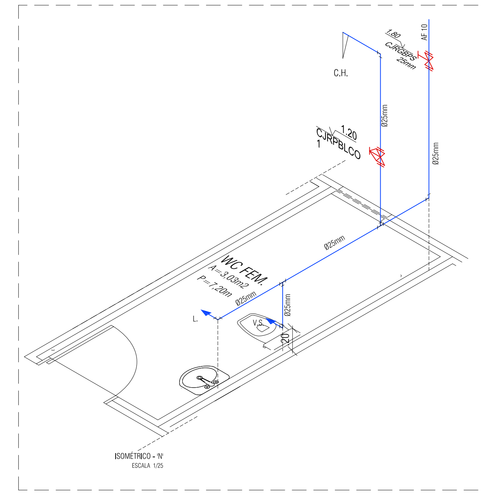

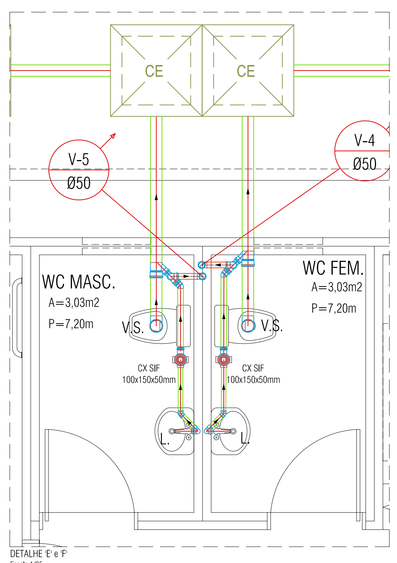

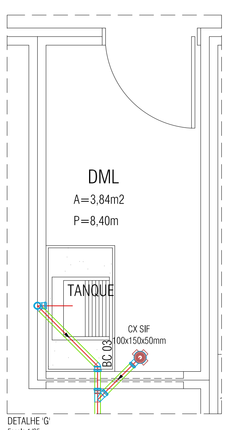

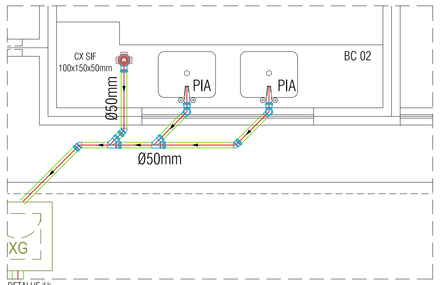

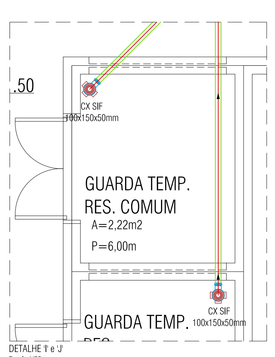

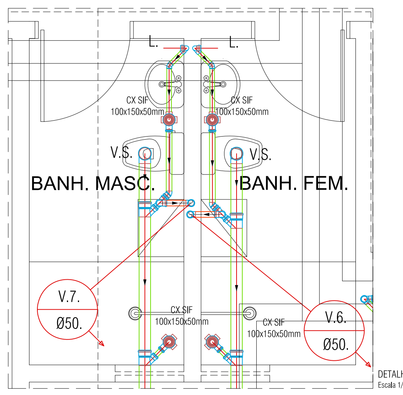

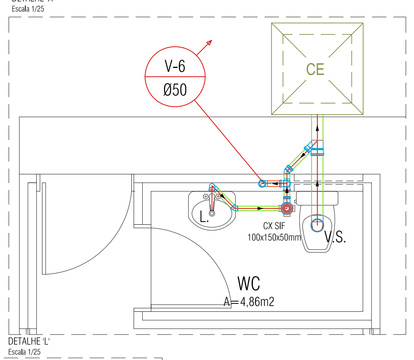

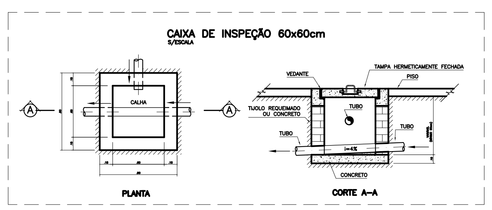

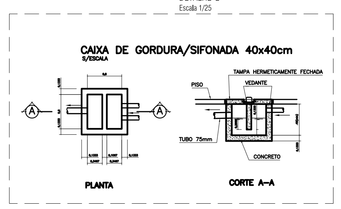

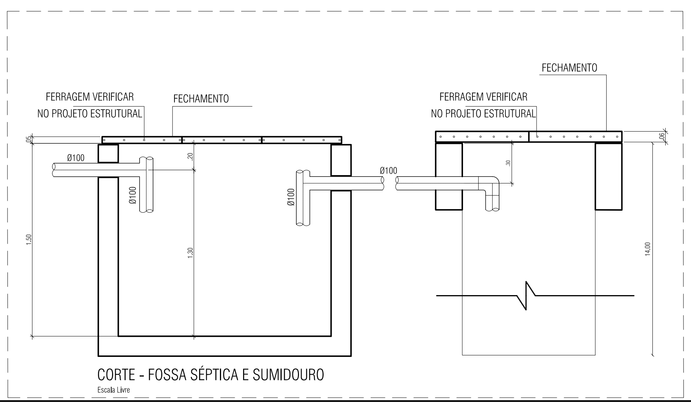

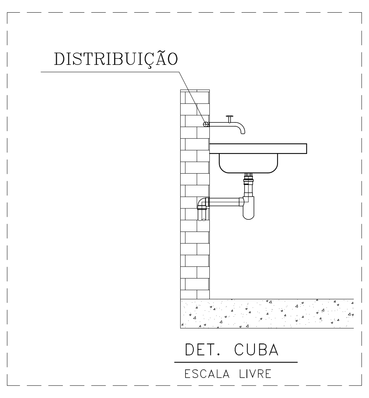

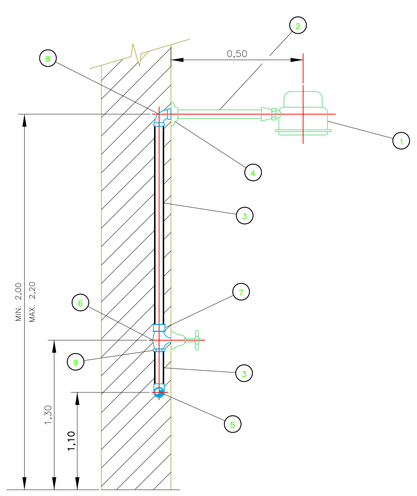

CHUVEIRO ELETRICO

1 - CHUVEIRO ELETRICO;
2 - TUBO DE LIGACAO P/ CHUVEIRO Ø1/2";
3 - TUBO DE PVC Ø25mm;
4 - CANOPLA DE METAL CROMADO Ø3/4";
5 - JOELHO 90 OU TE DE PVC Ø25mm;
6 - REGISTRO DE PRESSAO C/ CANOPLA;
7 - LUVA DE PVC Ø25mm X 3/4";
8 - JOELHO DE REDUCAO 90 PVC Ø25MM x 1/2";
9 - ADAPTADOR CURTO Ø25mm x 3/4".

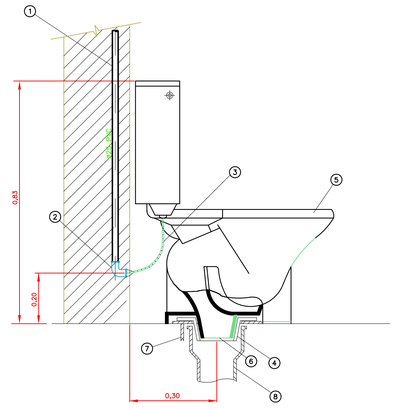

1 - TUBO DE PVC # 25mm;
2 - JOELHO DE RED. 90 OU T PVC #25mmx1/2";
3 - ENGATE FLEXIVEL PARA LAVATORIO (COMPLETO) 1/2";
4 - LIGAÇÃO DE SAIDA DE NICHO SANITÁRIO 100 mm. (SD-21)
5 - BACIA SANITARIA C/ ACOPLADA AUTOSIFONADA DE LOUÇA
6 - TUBO DE PVC # 100mm.
7 - SIFAO FLANDDO P/ LAVATORIO (COMPLETO) METAL CROMADO #1"x2";
8 - Tubo de PVC# 100mm.
9 - BOTÃO DE ACIONAMENTO DA CAIXA DE DESCARGA

ESQUEMA DE MONTAGEM DA BACIA COM VÁLVULA HIDRA (SOMENTE PARA VERIFICACAO DA ALTURA DOS PONTOS) SEM ESCALA

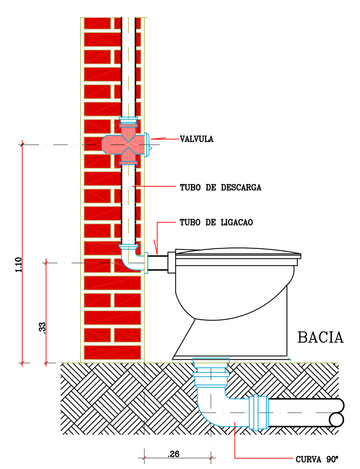

LEGENDA:

R.G. - REGISTRO DE GAVETA	B.S. - BACIA SANITÁRIA
R.P. - REGISTRO DE PRESSÃO	C.I. - CAIXA DE INSPEÇÃO
MLL - MÁQUINA DE LAVAR LOUÇA	C.G. - CAIXA DE GORDURA
MLR - MÁQUINA DE LAVAR ROUPA	C.A. - CAIXA ACOPLADA
MIC. - MICTORIO	C.D. - CX DE DESCARGA.
LAV. - LAVANDERIA	CXS. - CAIXA SIFONADA
TANQ - TANQUE	S.C. - SIFÃO COPO
CH. - CHUVEIRO	TQ - TUBO DE QUEDA
L. - LAVATÓRIO	V.D. - VÁLVULA DE DESCARGA
DUCH. - DUCHA	TV - TUBO DE VENTILAÇÃO
PIA - PIA	T OU TJ. - TORNEIRA DE JARDIM
i - INCLINAÇÃO	VD - VÁLVULA DE DESCARGA
EXT. - EXTRAVASOR	AP. - ÁGUA PLUVIAL
LIMP. - LIMPEZA	C.AP. - CAIXA DE ÁGUAS PLUVIAIS
C.G.S. - CAIXA DE GORDURA SIMPLES	AF. - ÁGUA FRIA
V.R. - VÁLVULA DE RETENÇÃO	R.S. - RALO SECO
	C. DIST. - CAIXA DE DISTRIBUIÇÃO

OBS.: CONFERIR MEDIDAS NO LOCAL, SUBMETER A ANÁLISE DE ENGENHEIRO RESPONSÁVEL

REV.	MODIFICAÇÃO	DATA	RESP.
00	EMISSÃO INICIAL	OUT. / 2017	

atp engenharia | CONCREMAT engenharia | PREFEITURA DE MACEIÓ JUNTOS CONSTRUÍMOS UM NOVO TEMPO

COORDENADOR DO PROJETO	CREA	AUTORES DO PROJETO/RESP. TÉCNICO	CREA / CAU	DESENHISTA
COORDENADOR DO CONTRATO	CREA	CO-AUTOR DO PROJETO	CREA / CAU	ESCALA: 1 : 100 / DATA: OUT. / 2017

CLIENTE	SECRETARIA
PREFEITURA MUNICIPAL DE MACEIÓ	SEMINFRA
PROJETO	SECRETARIA SOLICITANTE
REDE DE FRIO	SMS

LOCALIZAÇÃO
ÁREA DE EQUIPAMENTO COMUNITÁRIO II,LOTEAMENTO DURVILLE, RUA EM PROJETO M, Nº10, CLIMA BOM - MACEIÓ - AL

ESPECIALIDADE	
PROJETO HIDROSSANITÁRIO	
ESPECIFICAÇÃO DO DOCUMENTO	
Isométrico e Detalhes	

CLASSE DO PROJETO	TIPO DE OBRA	ÁREA DO PROJETO
PROJETO BÁSICO	CONSTRUÇÃO	580,55m²

CODIFICAÇÃO
236.01-RFR-PB-PP-H00-07de07-R00