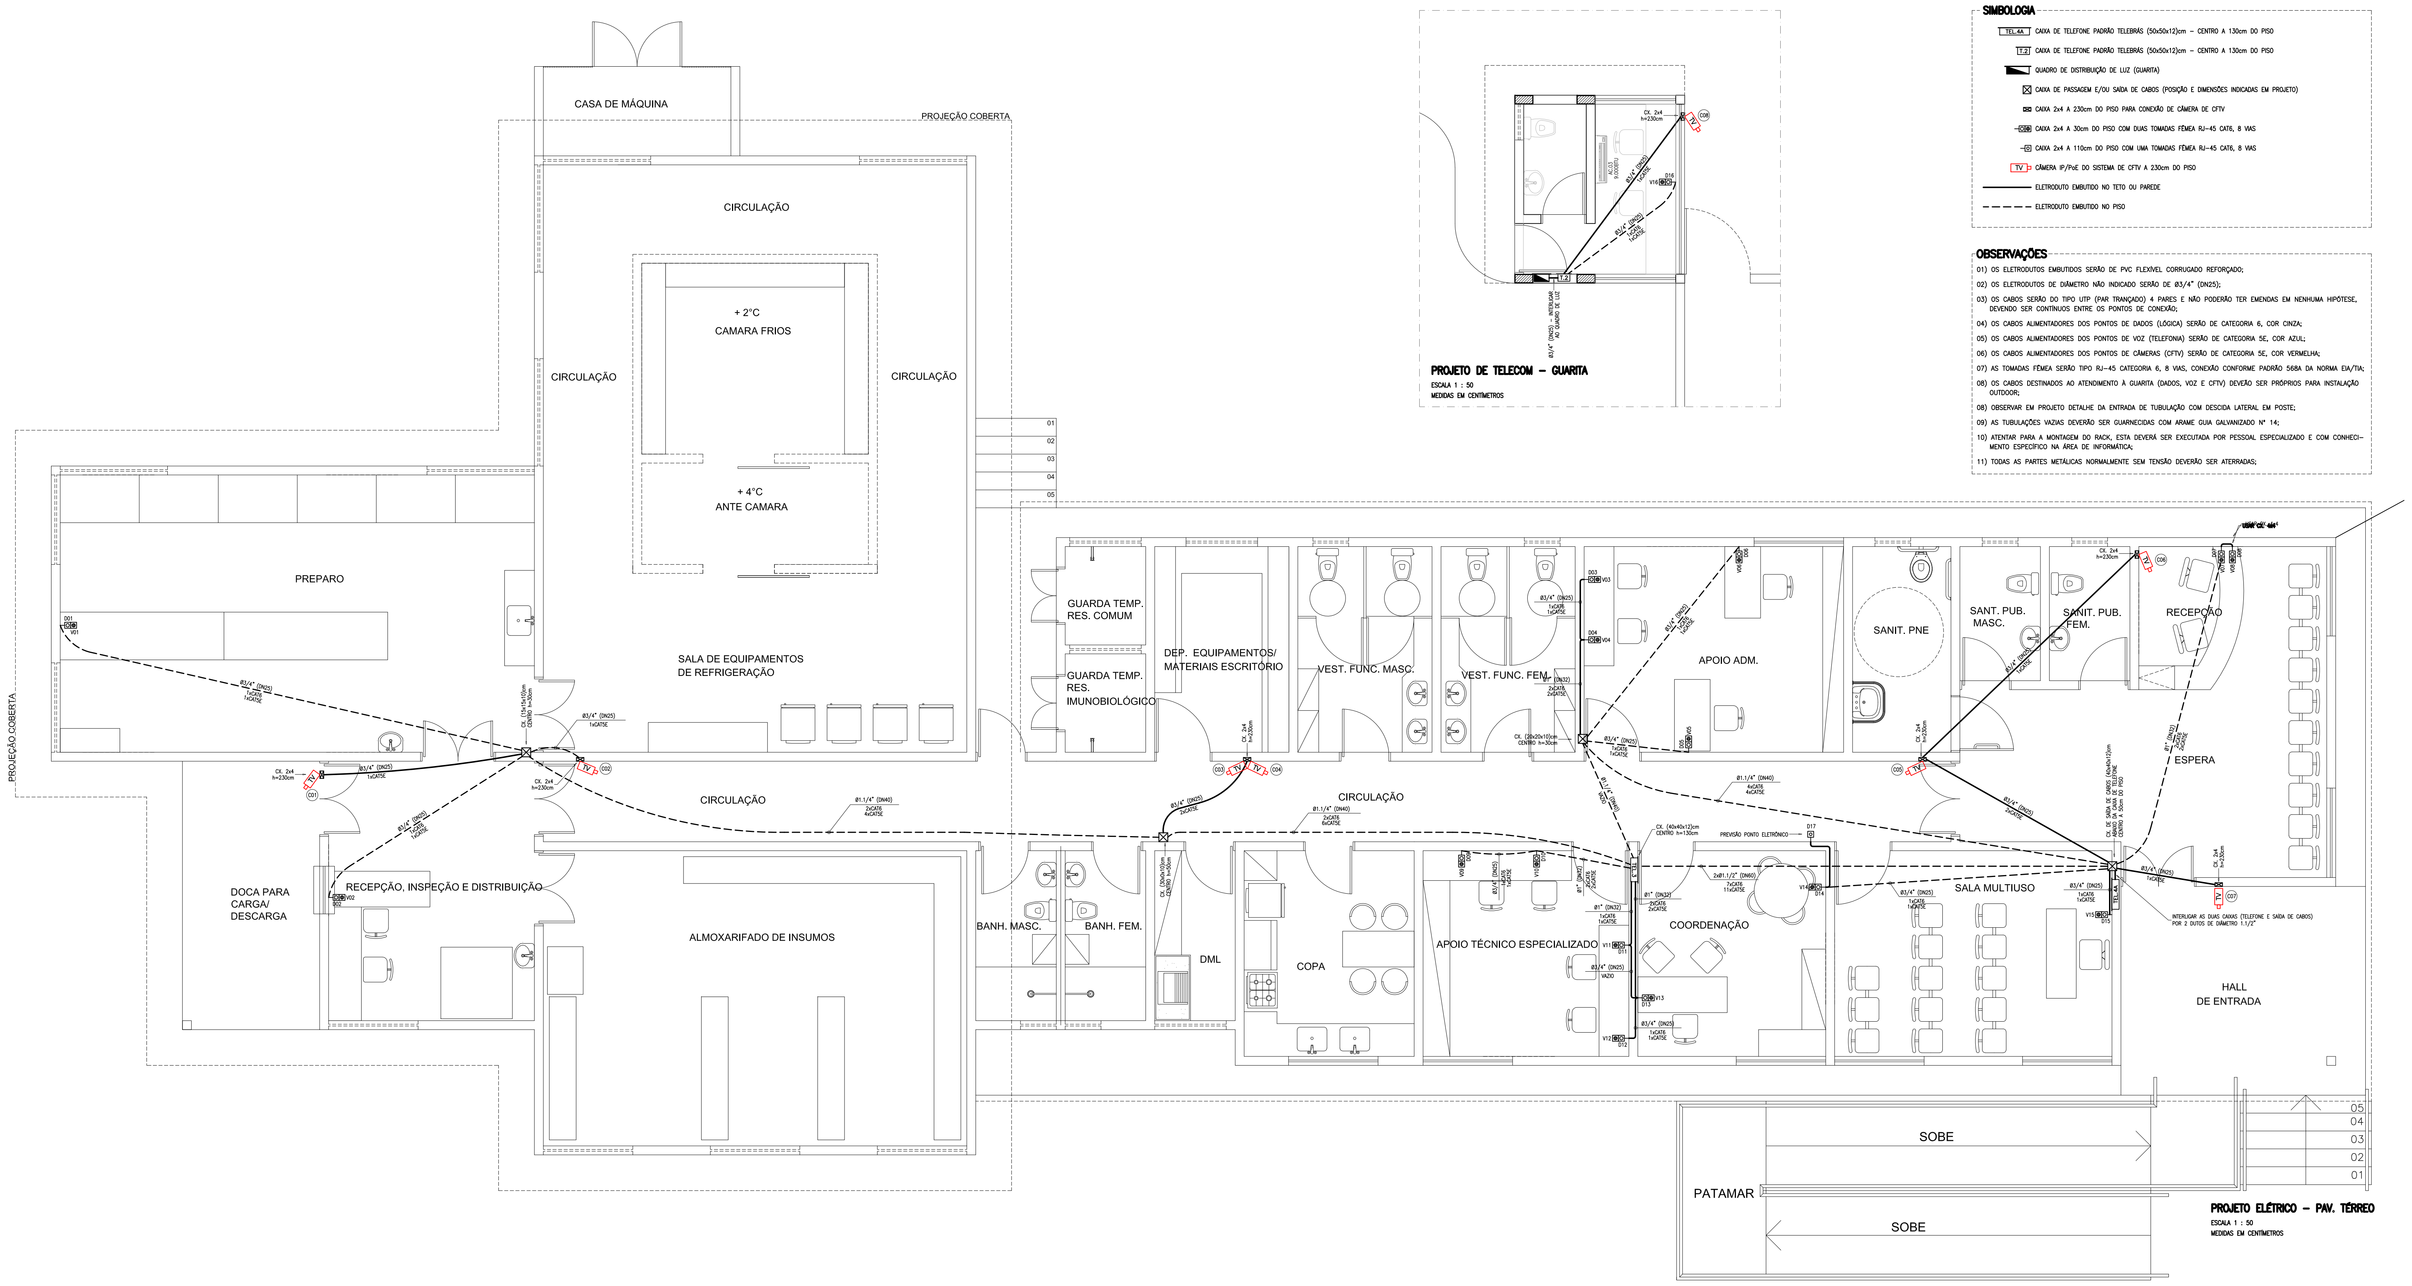

SIMBOLOGIA

- TC-01 CAIXA DE TELEFONE PADRÃO TELEBRAS (30x30x12)cm – CENTRO A 130cm DO PISO
- TT CAIXA DE TELEFONE PADRÃO TELEBRAS (30x30x12)cm – CENTRO A 130cm DO PISO
- QUADRO DE DISTRIBUIÇÃO DE LUZ (GUARITA)
- CAIXA DE PASSAGEM E/OU SAÍDA DE CABOS (POSIÇÃO E DIMENSÕES INDICADAS EM PROJETO)
- CAIXA 2x4 A 230cm DO PISO PARA CONEXÃO DE CÂMERA DE CFTV
- CAIXA 2x4 A 30cm DO PISO COM DUAS TOMADAS FÊMEA RJ-45 CAT6, 8 VIAS
- CAIXA 2x4 A 110cm DO PISO COM UMA TOMADAS FÊMEA RJ-45 CAT6, 8 VIAS
- CÂMERA IP/PoE DO SISTEMA DE CFTV A 230cm DO PISO
- ELETRODUTO EMBUTIDO NO TETO OU PAREDE
- ELETRODUTO EMBUTIDO NO PISO

OBSERVAÇÕES

01) OS ELETRODUTOS EMBUTIDOS SERÃO DE PVC FLEXÍVEL CORRUGADO REFORÇADO;
02) OS ELETRODUTOS DE DIÂMETRO NÃO INDICADO SERÃO DE Ø3/4" (DN25);
03) OS CABOS SERÃO DO TIPO U/P (PAR TRANÇADO) A PARES E NÃO PODERÃO TER EMENDAS EM NENHUMA HIPÓTESE, DEVENDO SER CONTÍNUOS ENTRE OS PONTOS DE CONEXÃO;
04) OS CABOS ALIMENTADORES DOS PONTOS DE DADOS (LÓGICA) SERÃO DE CATEGORIA 6, COR CINZA;
05) OS CABOS ALIMENTADORES DOS PONTOS DE VOZ (TELEFONIA) SERÃO DE CATEGORIA 5E, COR AZUL;
06) OS CABOS ALIMENTADORES DOS PONTOS DE CÂMERAS (CFTV) SERÃO DE CATEGORIA 5E, COR VERMELHA;
07) AS TOMADAS FÊMEA SERÃO TIPO RJ-45 CATEGORIA 6, 8 VIAS, CONEXÃO CONFORME PADRÃO 568A DA NORMA EIA/TIA;
08) OS CABOS DESTINADOS AO ATENDIMENTO À GUARITA (DADOS, VOZ E CFTV) DEVERÃO SER PRÓPRIOS PARA INSTALAÇÃO OUTDOOR;
08) OBSERVAR EM PROJETO DETALHE DA ENTRADA DE TUBULAÇÃO COM DESCIDA LATERAL EM POSTE;
09) AS TUBULAÇÕES VAZIAS DEVERÃO SER GUARNECIDAS COM ARAME GUIA GALVANIZADO Nº 14;
10) ATENTAR PARA A MONTAGEM DO RACK, ESTA DEVERÁ SER EXECUTADA POR PESSOAL ESPECIALIZADO E COM CONHECIMENTO ESPECÍFICO NA ÁREA DE INFORMÁTICA;
11) TODAS AS PARTES METÁLICAS NORMALMENTE SEM TENSÃO DEVERÃO SER ATERRADAS;

OBS.: CONFERIR MEDIDAS NO LOCAL, SUBMETER A ANÁLISE DE ENGENHEIRO RESPONSÁVEL

REV.	MODIFICAÇÃO	DATA	RESP.
00	EMISSÃO INICIAL	NOV / 2017	

atp engenharia | CONCREMAT engenharia | PREFEITURA DE MACEIÓ – EIXOS PARA O FUTURO – UMA NOVA ERA

COORDENADOR DO PROJETO	CREA	AUTORES DO PROJETO/RESP. TÉCNICO: JAYME DE MIRANDA FAHUR, ENG. ELETRICISTA, CREA: 260.238.118-7	CREA / CAU
DESENHISTA			
COORDENADOR DO CONTRATO	CREA	CO-AUTOR DO PROJETO	CREA / CAU
ESCALA: 1 : 50	DATA: NOV / 2017		

CLIENTE: PREFEITURA MUNICIPAL DE MACEIÓ
SECRETARIA: SEMINFRA

PROJETO: REDE DE FRIO
SECRETARIA SOLICITANTE: SMS

LOCALIZAÇÃO: LOTEAMENTO DURVILLE, BAIRRO CLIMA BOM - MACEIÓ (AL)

ESPECIALIDADE: TELEMÁTICA

ESPECIFICAÇÃO DO DOCUMENTO: Projeto de Telecom - Pavimento Térreo

CLASSE DO PROJETO	TIPO DE OBRA	ÁREA DO PROJETO
PROJETO BÁSICO	CONSTRUÇÃO	580,55 m²

CODIFICAÇÃO: 236.01-RFR-PB-PP-E00-02de02-R00

PROJETO ELÉTRICO – PAV. TÉRREO
ESCALA 1 : 50
MEDIDAS EM CENTIMETROS