


IPENAL COR 13/03/2018
001 007 015
002 007 020
003 007 025
004 007 030
005 005 030
006 005 030
007 007 020
0001 0001 000
0001 0001 000

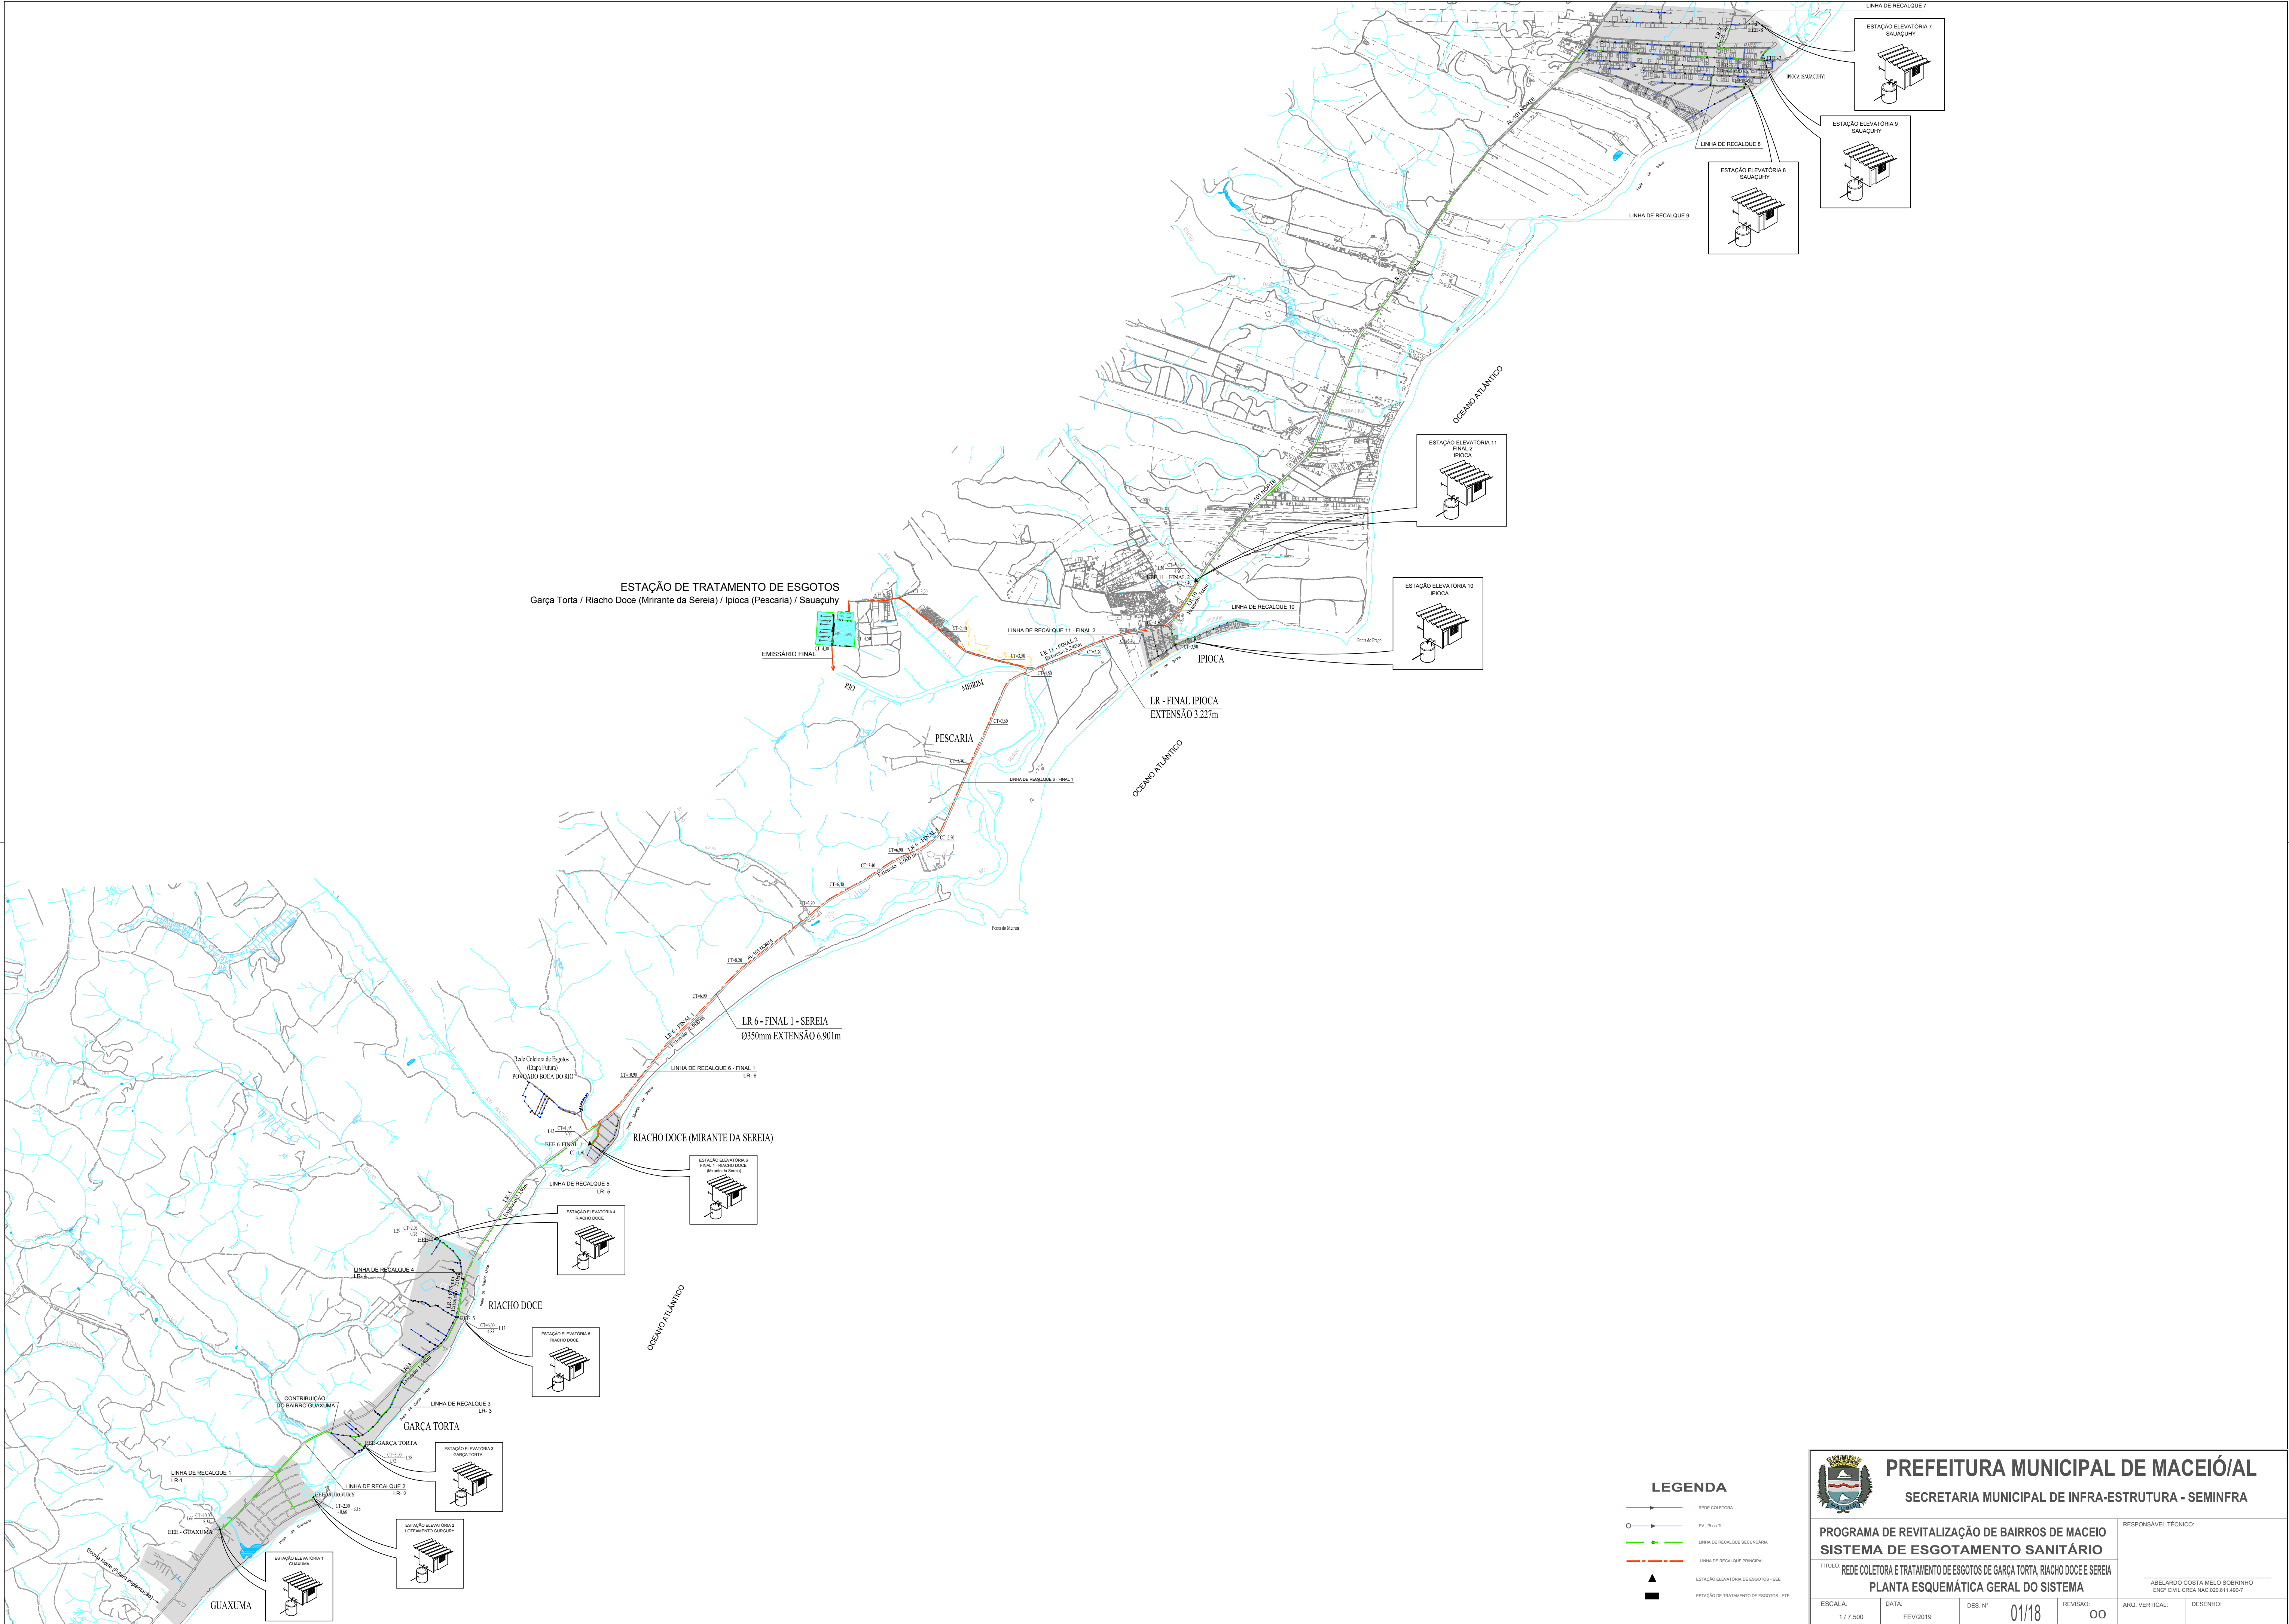

PREFEITURA MUNICIPAL DE MACEIÓ/AL					
SECRETARIA MUNICIPAL DE INFRA-ESTRUTURA - SEMINFRA					
PROGRAMA DE REVITALIZAÇÃO DE BAIROS DE MACEIÓ					
SISTEMA DE ESGOTAMENTO SANITÁRIO					
TÍTULO: REDE COLETORA E TRATAMENTO DE ESGOTOS DE GARÇA TORTA, RIACHO DOCE E SEREIA					
PLANTA ESQUEMÁTICA GERAL DO SISTEMA					
ESCALA:	DATA:	DES. N°	REVISÃO:	ARG. VERTICAL:	DESENHO:
1 / 7.500	FEV/2019	01/18	00		

RESPONSÁVEL TÉCNICO: ABELARDO COSTA MELO SOBRINHO
ENGRº CIVIL, CREA NAC. 020.611.480-7