


CONVENÇÕES	
	VIA A PAVIMENTAR
	VIA PAVIMENTADA
	GALERIA PROJETADA
	GALERIA EXISTENTE
	SENTIDO DA DECLIVIDADE
	POÇO DE VISITA PROJETADO
	SAÍDA DE BUEIRO
	POÇO DE VISITA EXISTENTE
	BOCA DE LOBO EXISTENTE

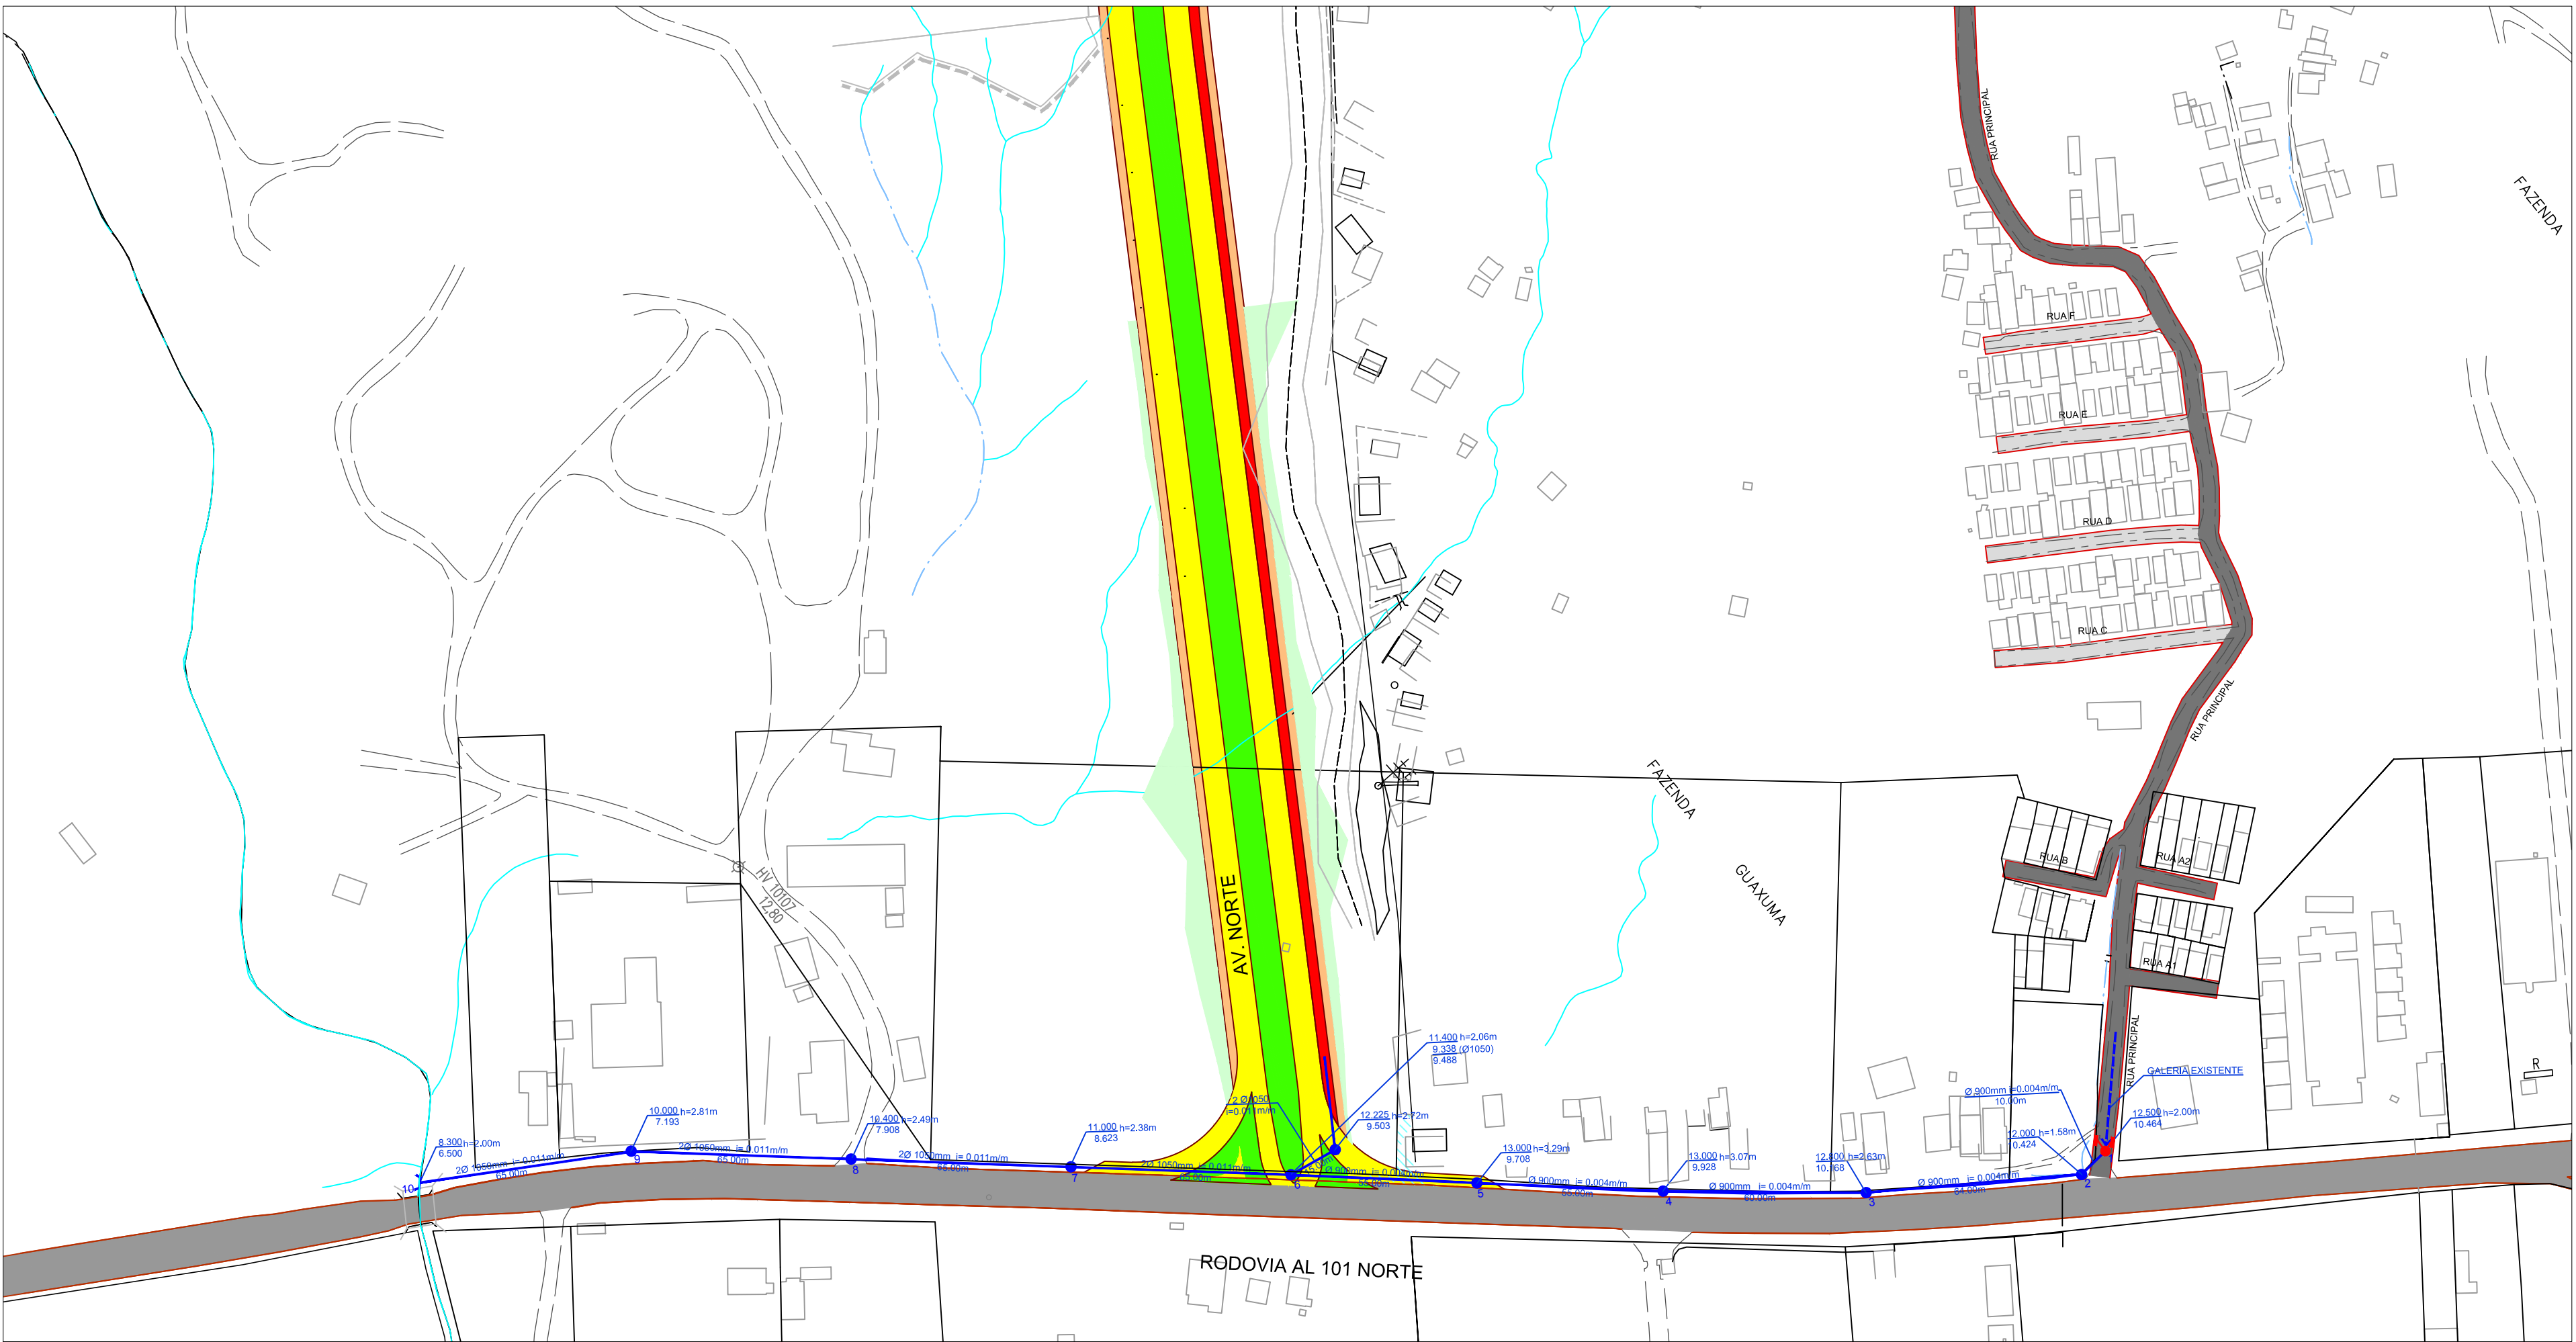

		PREFEITURA MUNICIPAL DE MACEIÓ/AL SECRETARIA MUNICIPAL DE INFRA-ESTRUTURA - SEMINFRA			
PROGRAMA DE REVITALIZAÇÃO EM BAIRROS DE MACEIÓ "REVITALIZA MACEIÓ"				RESPONSÁVEL TÉCNICO:	
TÍTULO: CONJUNTO ELIAS PONTES BONFIM DRENAGEM DE ÁGUAS PLUVIAIS				ABELARDO COSTA MELO SOBRINHO ENGº CIVIL - CREA 1871-D/AL	
ESCALA: 1 / 1.000	DATA: MARÇO / 2019	REVISÃO:	FOLHA: 02 / 02		