


ELEVATÓRIA	VAZÃO (L/S)	H MAN.(mca)	DIAM. REC.(mm)	EXT. REC.(m)	POT./BOMBA (CV)	OBSERV.
EE-6	66,89	19,33	350	6900	12,5 CV	3 BOMBAS
EE-11	33,65	23,18	200	3240	25 CV	2 BOMBAS

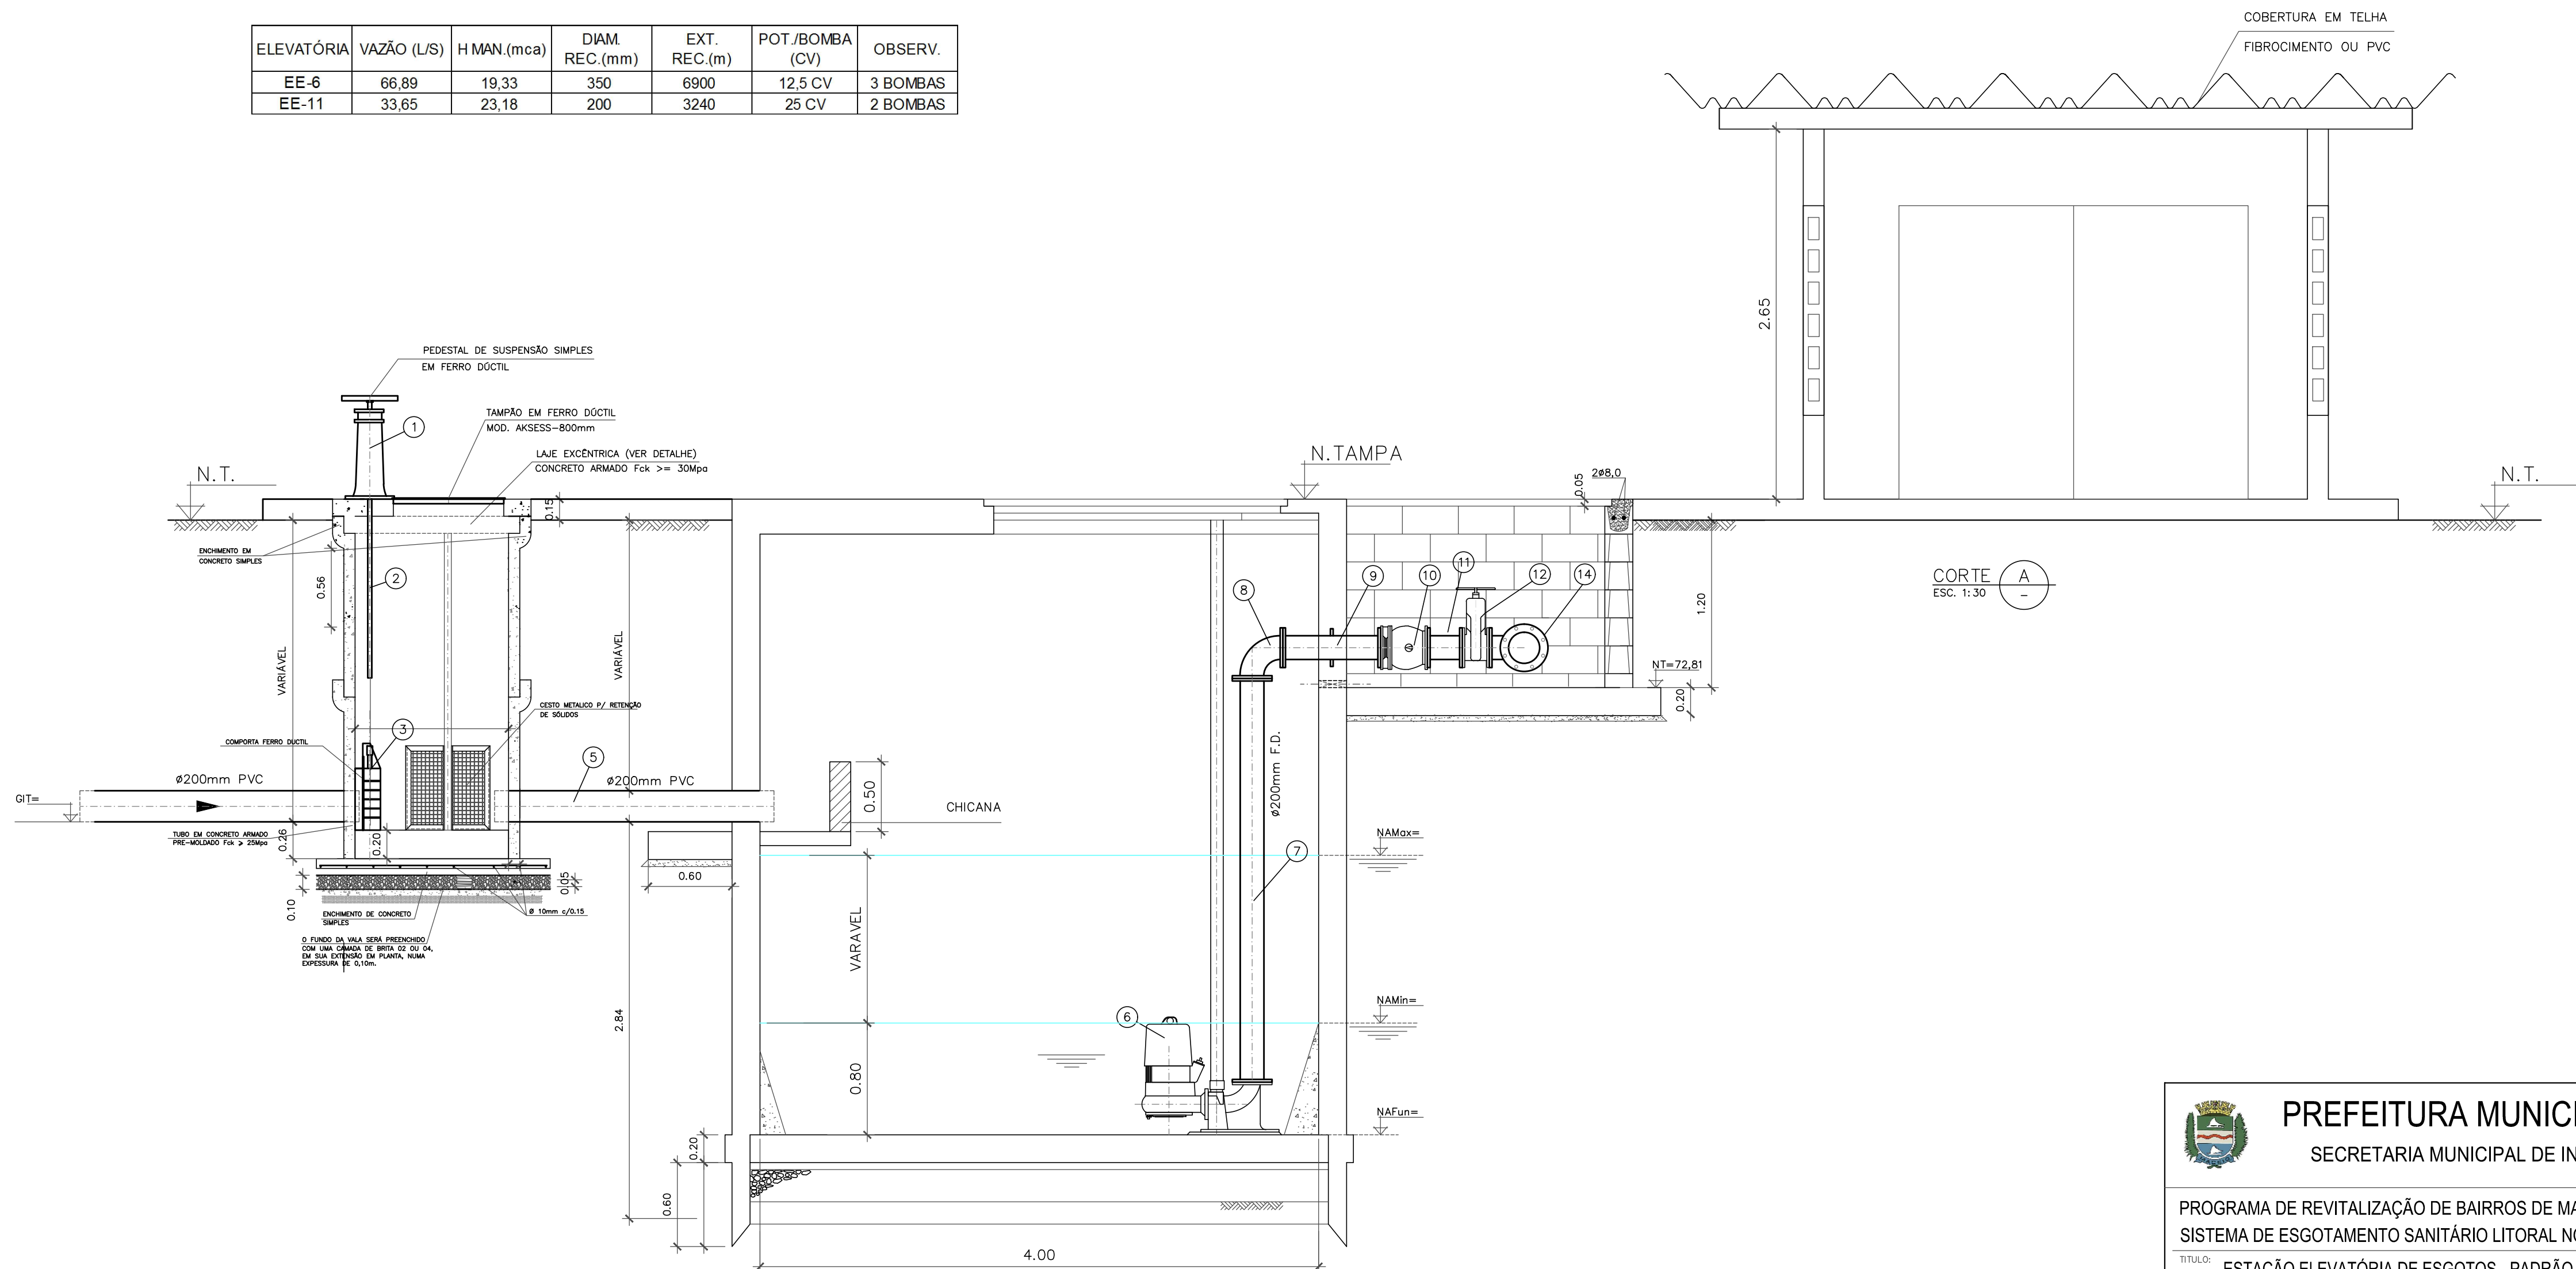

PREFEITURA MUNICIPAL DE MACEIÓ/AL
SECRETARIA MUNICIPAL DE INFRA-ESTRUTURA - SEMINFRA

PROGRAMA DE REVITALIZAÇÃO DE BAIROS DE MACEIO
SISTEMA DE ESGOTAMENTO SANITÁRIO LITORAL NORTE

RESPONSÁVEL TÉCNICO:
ABELARDO COSTA MELO SOBRINHO
ENGRº CIVIL OREÁ NAC.020.611-490-7

TÍTULO:
ESTAÇÃO ELEVATÓRIA DE ESGOTOS - PADRÃO 2
EE-9/ EE-11 - PLANTA DE LOCAÇÃO E CORTE AA

ESCALA:
1/100

DATA:
FEV 2019

DES. Nº:
16/18

REVISÃO:
01

ARG. VERTICAL:

DESENHO: