






- CONVENÇÕES
- VIA A PAVIMENTAR
  - VIA PAVIMENTADA
  - GALERIA PROJETADA
  - GALERIA EXISTENTE
  - SENTIDO DA DECLIVIDADE
  - POÇO DE VISITA PROJETADO
  - SAÍDA DE BUEIRO
  - POÇO DE VISITA EXISTENTE
  - BOCA DE LOBO EXISTENTE

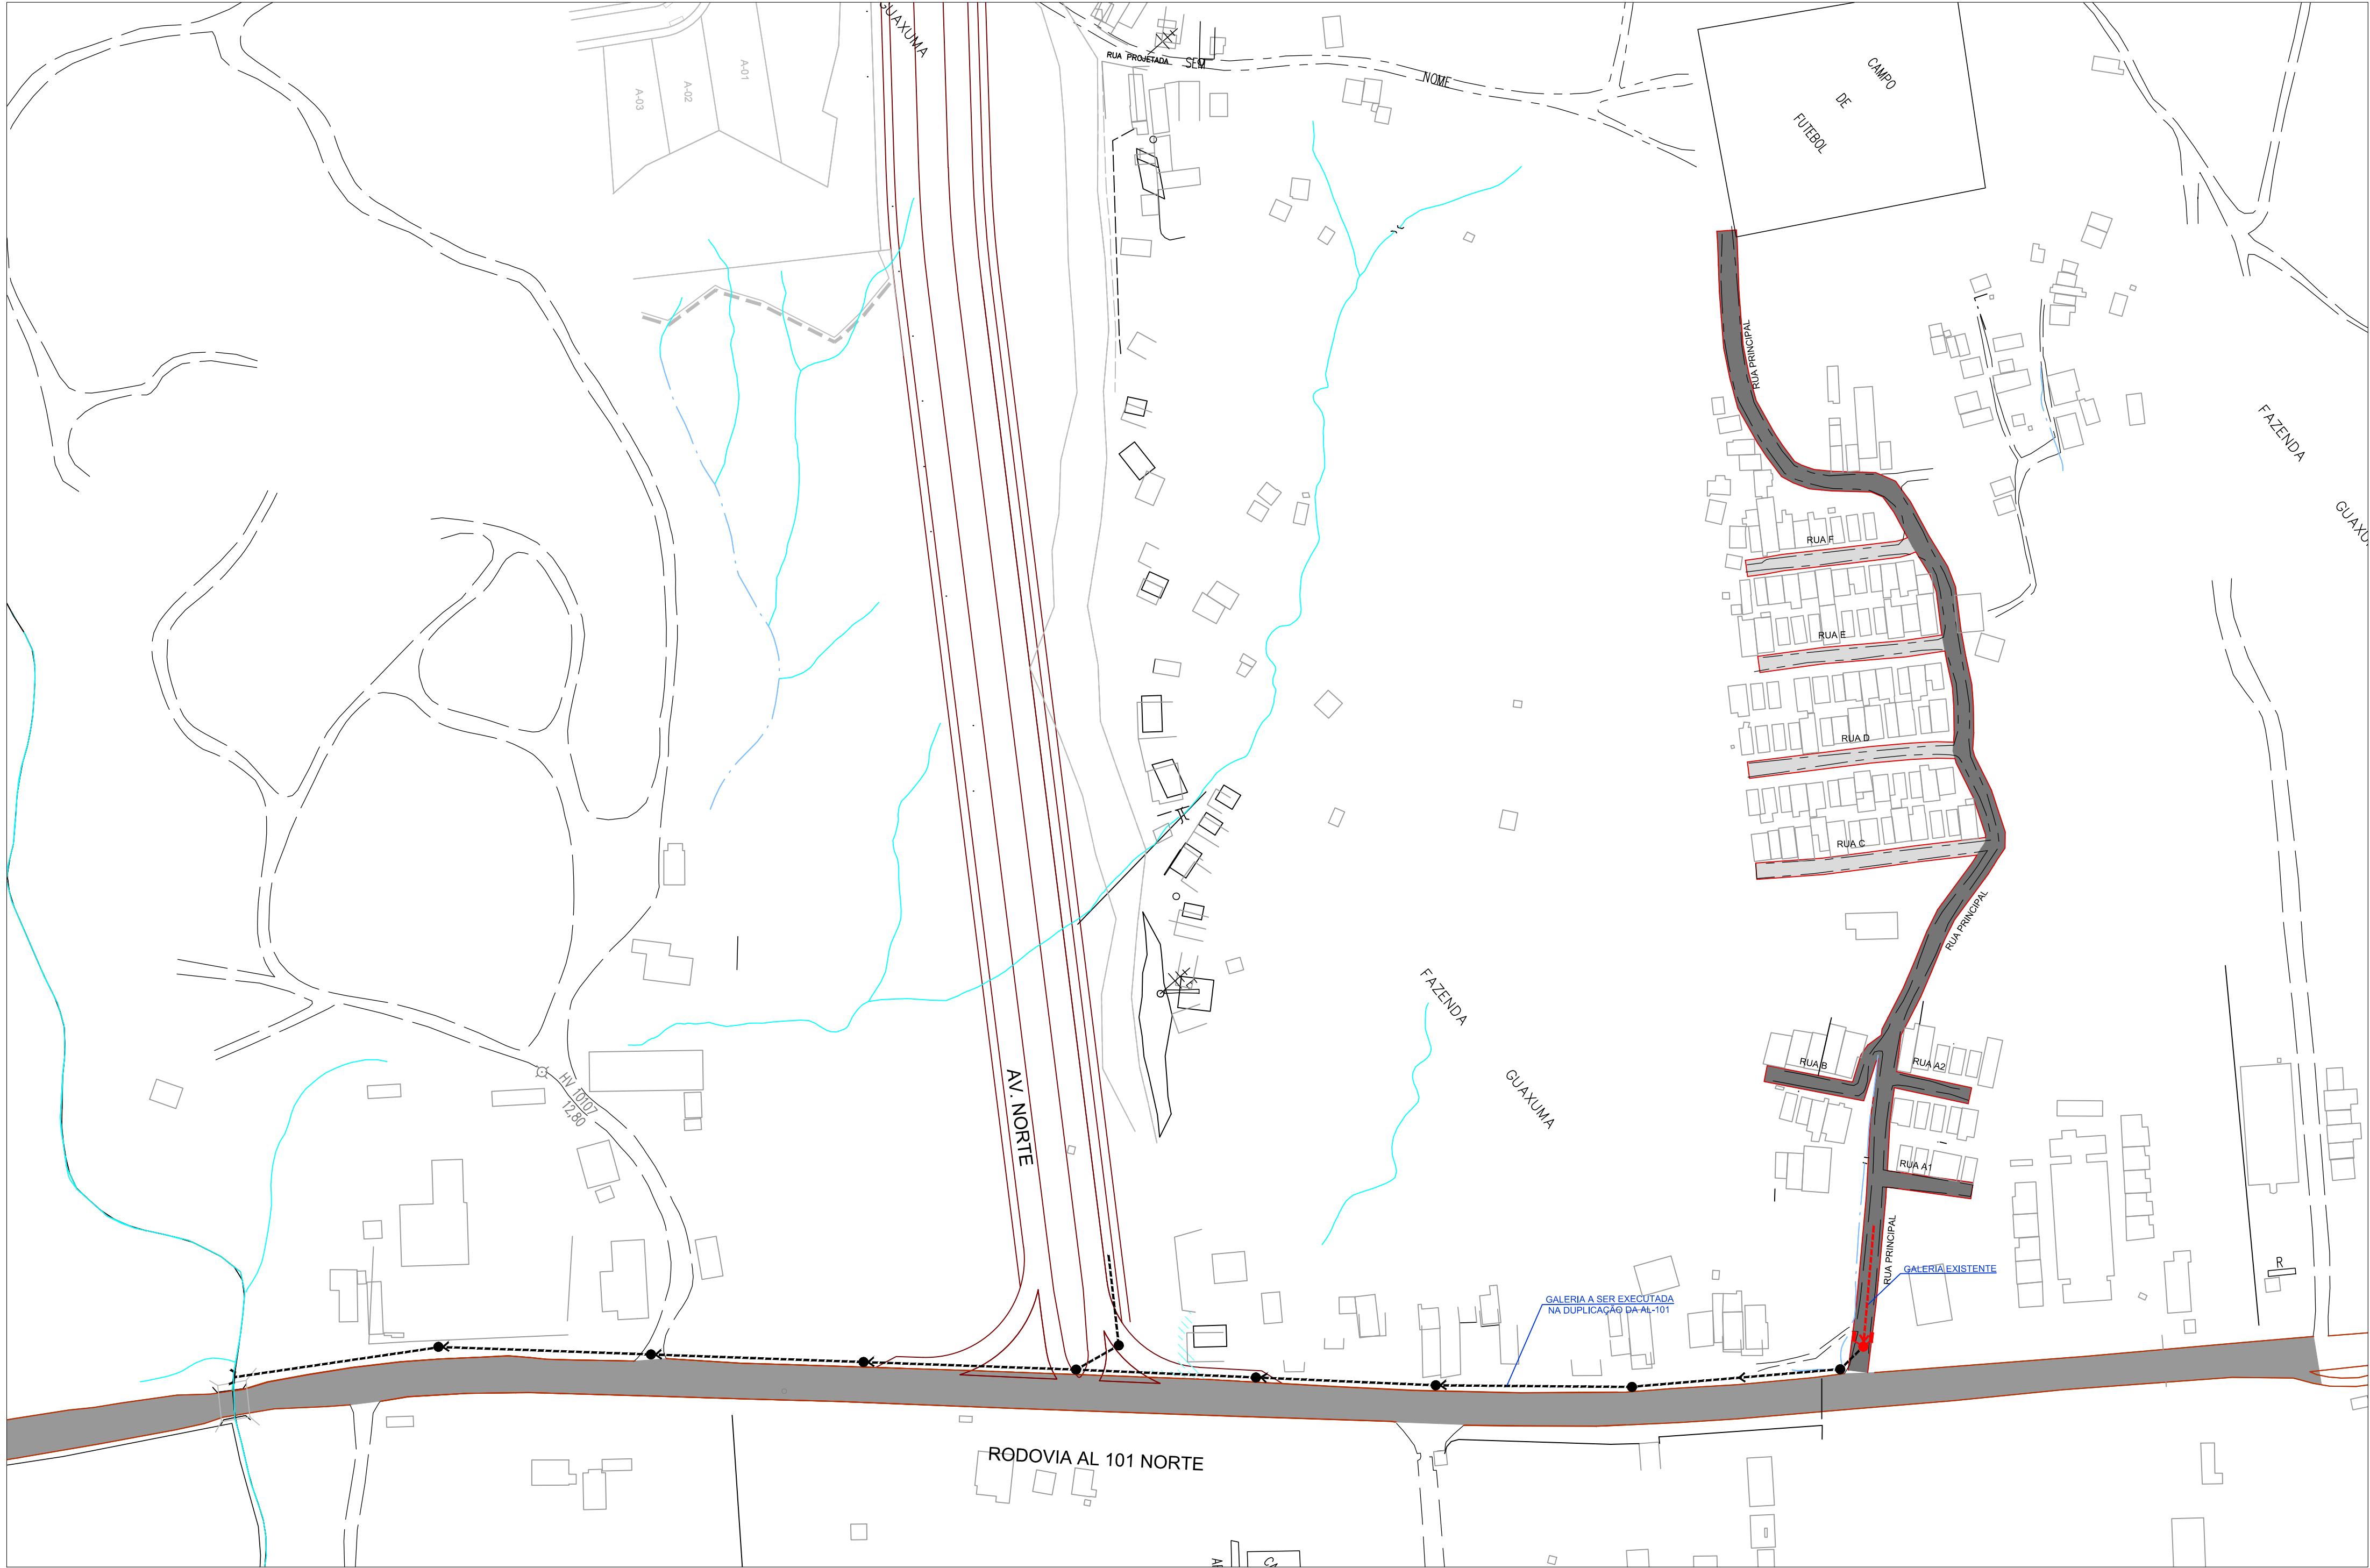

PLANTA DE DRENAGEM DE ÁGUAS PLUVIAIS  
ESC.: 1 / 1000

<div><div><div>PREFEITURA MUNICIPAL DE MACEIÓ/AL</div><div>SECRETARIA MUNICIPAL DE INFRA-ESTRUTURA - SEMINFRA</div></div><div></div></div>			RESPONSÁVEL TÉCNICO:	
PROGRAMA DE REVITALIZAÇÃO EM BAIRROS DE MACEIÓ "REVITALIZA MACEIÓ"			ABELARDO COSTA MELO SOBRINHO ENGº CIVIL - CREA 1971-DIAL	
TÍTULO:	CONJUNTO ELIAS PONTES BONFIM DRENAGEM DE ÁGUAS PLUVIAIS		FOLHA:	
ESCALA:	1 / 1.000	DATA:	MARÇO / 2019	REVISÃO:
			02 / 02	