



DETALHE DE RAMPA DE ACESSIBILIDADE  
S/ ESCALA

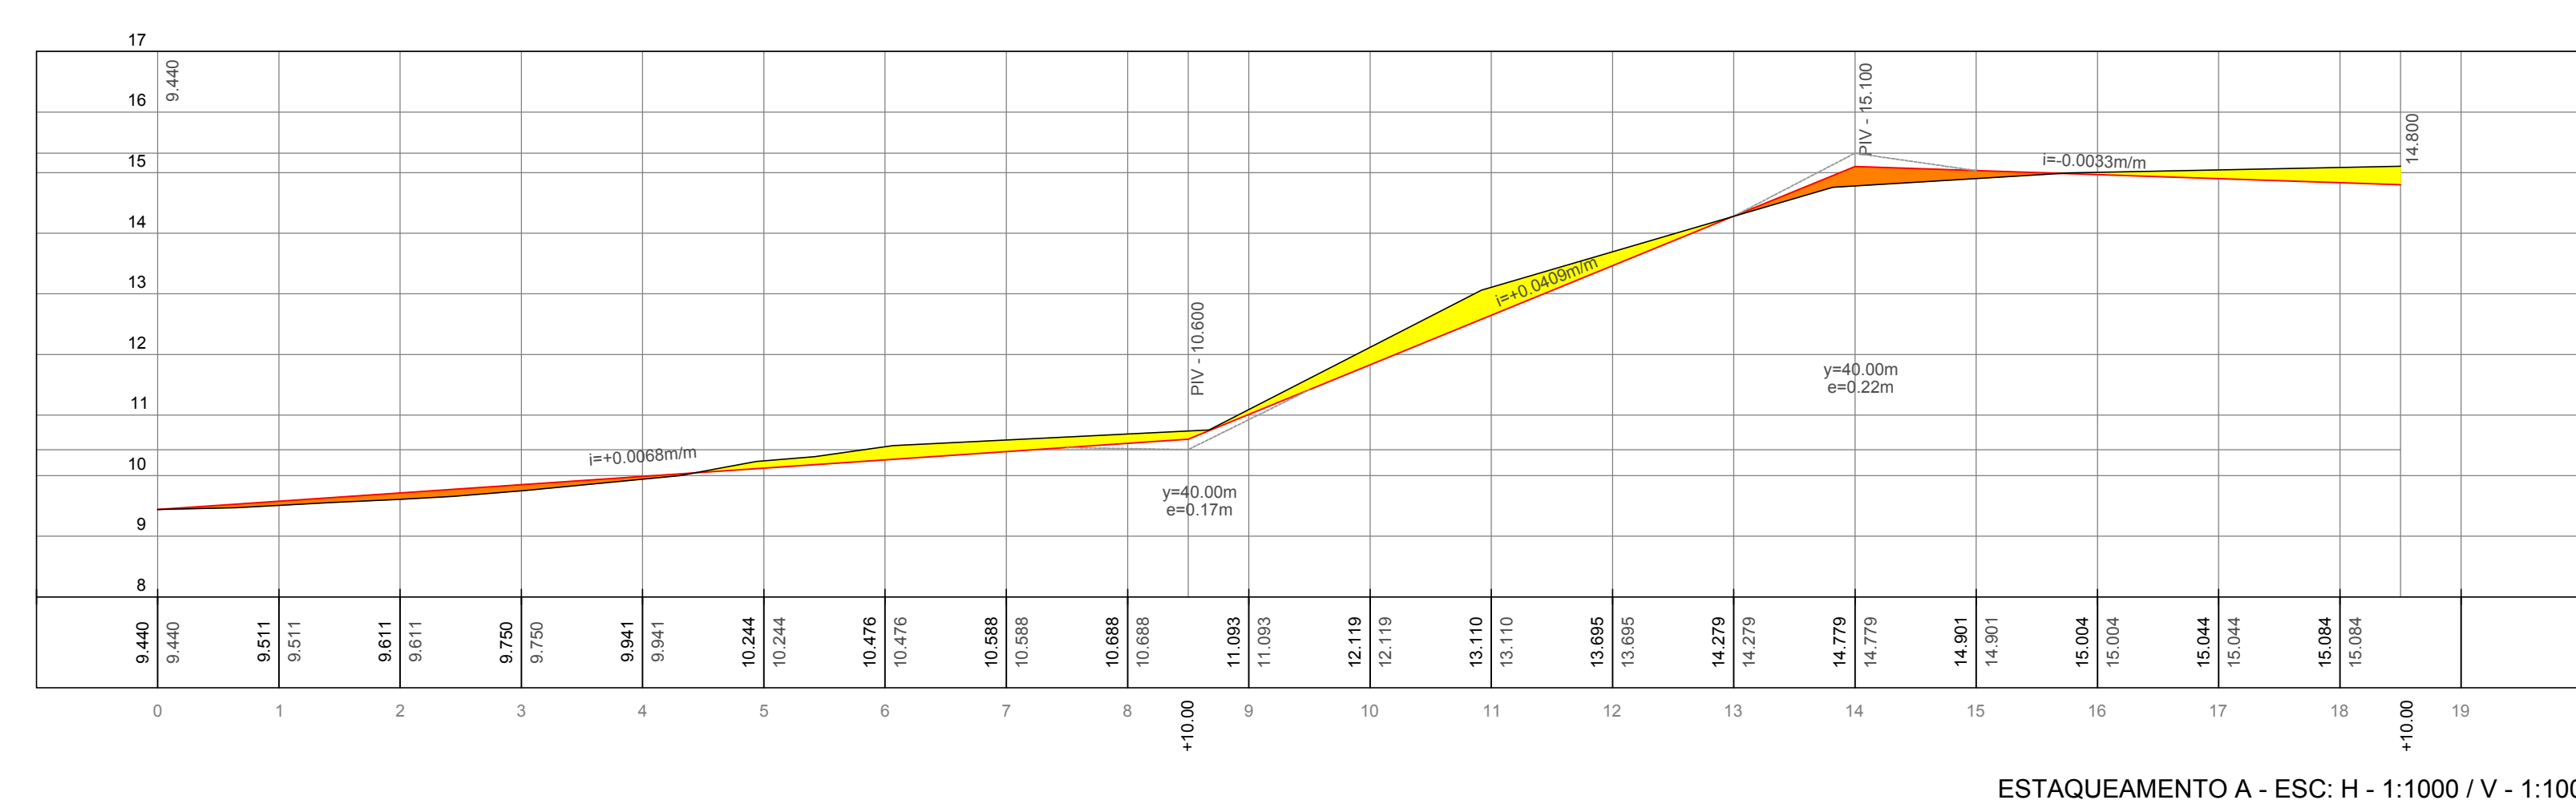

ESTAKEAMENTO A - ESC: H - 1:1000 / V - 1:100



PLANTA DE LOCALIZAÇÃO  
ESC: 1/1000

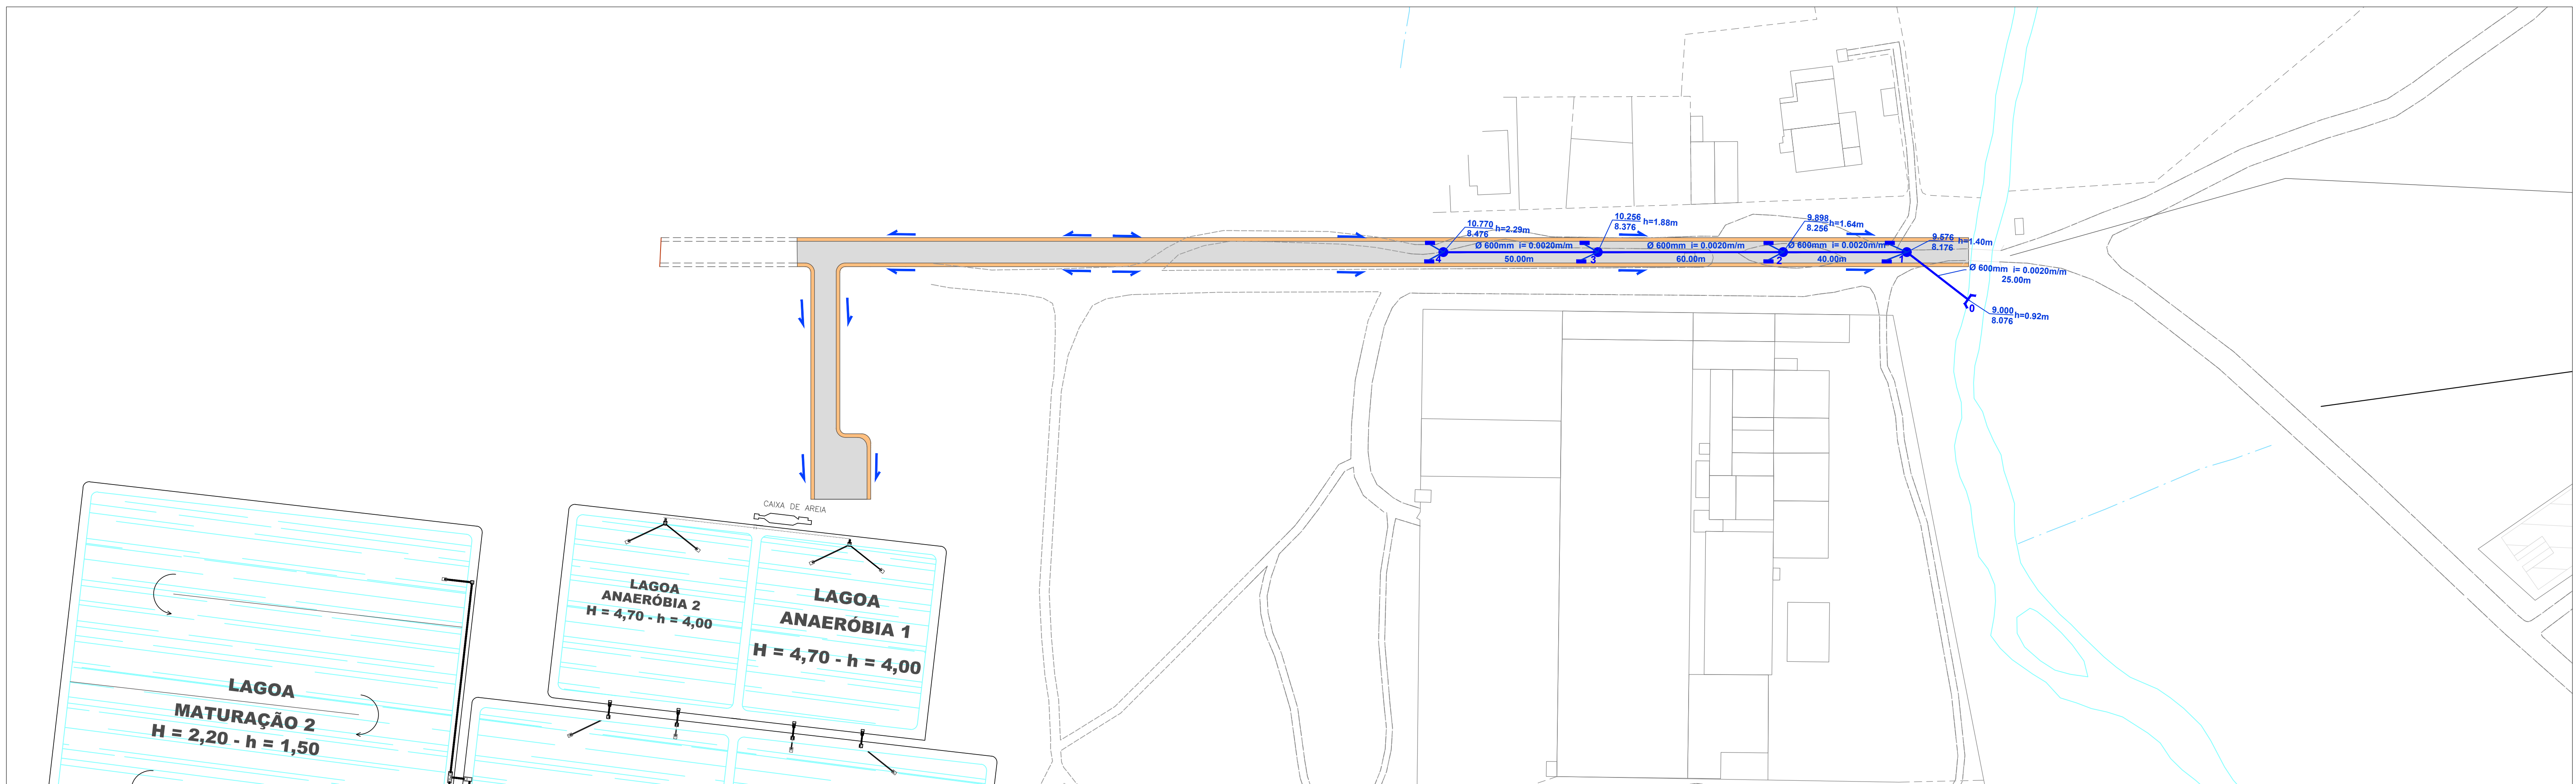

PLANTA DE DRENAGEM  
ESC: 1/1000



PLANTA DE SITUAÇÃO  
SEM ESC.

RELAÇÃO DE RUAS BAIRRO SAÚDE				
ORDEN	VIA	COMP. (m)	LARG. (m)	ÁREA (m²)
1	ESTAKEAMENTO A	370,00	7,00	2.590,00
2	ESTAKEAMENTO B	80,00	7,00	560,00
TOTAL		450,00	-	3.150,00

PLANILHA DE CUBAÇÃO - BAIRRO SAÚDE					
ORDEN	VIA	ÁREA CORTE (m²)	ÁTERRO (m²)	LARG. (m)	VOLUME CORTE (m³) ÁTERRO (m³)
1	ESTAKEAMENTO A	43,35	14,25	5,00	215,80 71,45
2	ESTAKEAMENTO B	6,19	0,19	5,00	30,95 0,95
TOTAL		49,54	14,44	5,00	246,75 72,40

<b>PREFEITURA MUNICIPAL DE MACEIÓ</b> SECRETARIA MUNICIPAL DE INFRA-ESTRUTURA - SEMINFRA		<b>CONSELHO MUNICIPAL DE MEIO AMBIENTE</b> EMEP - CMA - CMA 001/04
PROGRAMA DE REVITALIZAÇÃO EM BAIROS DE MACEIÓ "REVITALIZA MACEIÓ"		RESPONSÁVEL TÉCNICO: ARLINDO COSTA DA SILVA (ENGENHEIRO CIVIL - CREA 001/04)
TÍTULO: PLANTA LOCALIZAÇÃO, PERFIS / GREIDES E DRENAGEM DAS ÁGUAS PLUVIAIS		DATA: MARÇO / 2019
ESCALA: 1 / 1.000		FOLHA: 01 / 01