


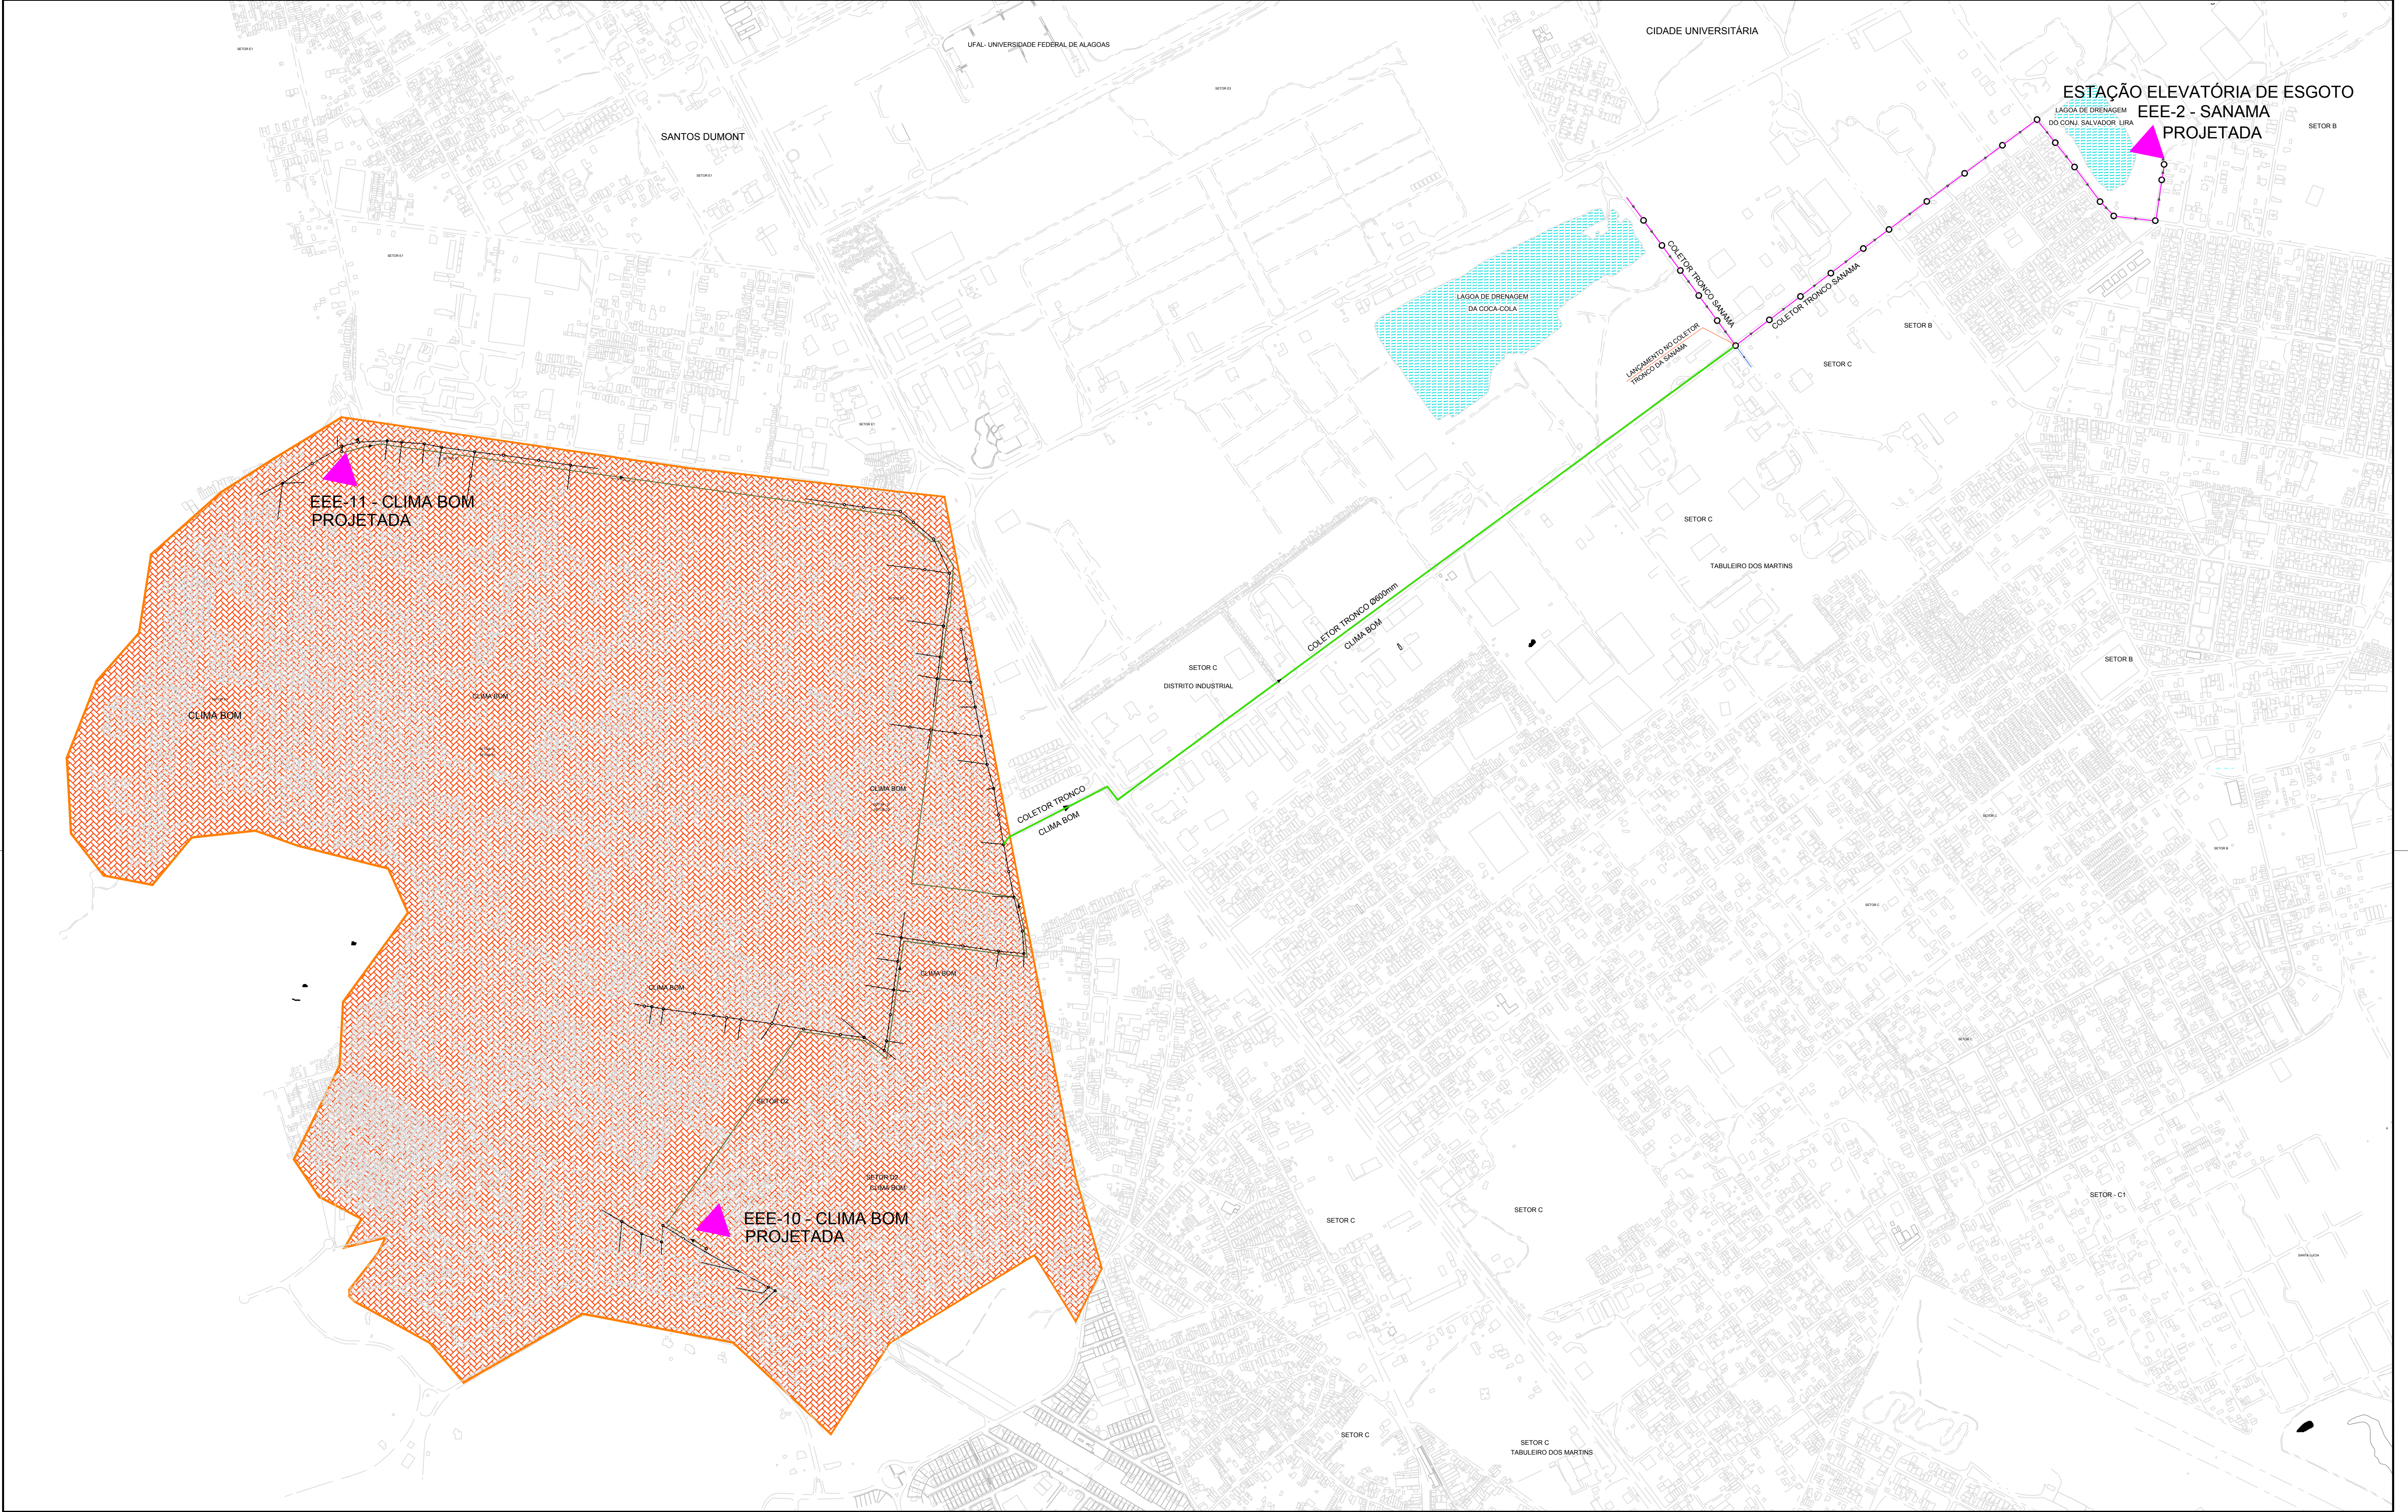

LEGENDA

— LIMITE DE PROJETO

—○— REDE COLETORA PROJETADA

—○— POÇO DE VISITA-PV

—○— PV COM TUBO DE QUEDA



PREFEITURA MUNICIPAL DE MACEIÓ/AL
SECRETARIA MUNICIPAL DE INFRA-ESTRUTURA - SEMINFRA



BANCO DE DESENVOLVIMENTO DA AMÉRICA LATINA

PROGRAMA DE REVITALIZAÇÃO DE BAIRROS DE MACEIÓ
SISTEMA DE ESGOTAMENTO SANITÁRIO

LAYOUT DO SISTEMA - CLIMA BOM
PLANTA GERAL DO SISTEMA

ESCALA: 1 : 6500

DATA: MAIO/2019

DES. Nº: 01/00

REVISÃO: 01

ARG. VERTICAL: DESENHO

RESPONSÁVEL TÉCNICO:
Abelardo Costa Melo Sobrinho
Engº Civil - CREA 1971-S/AL