


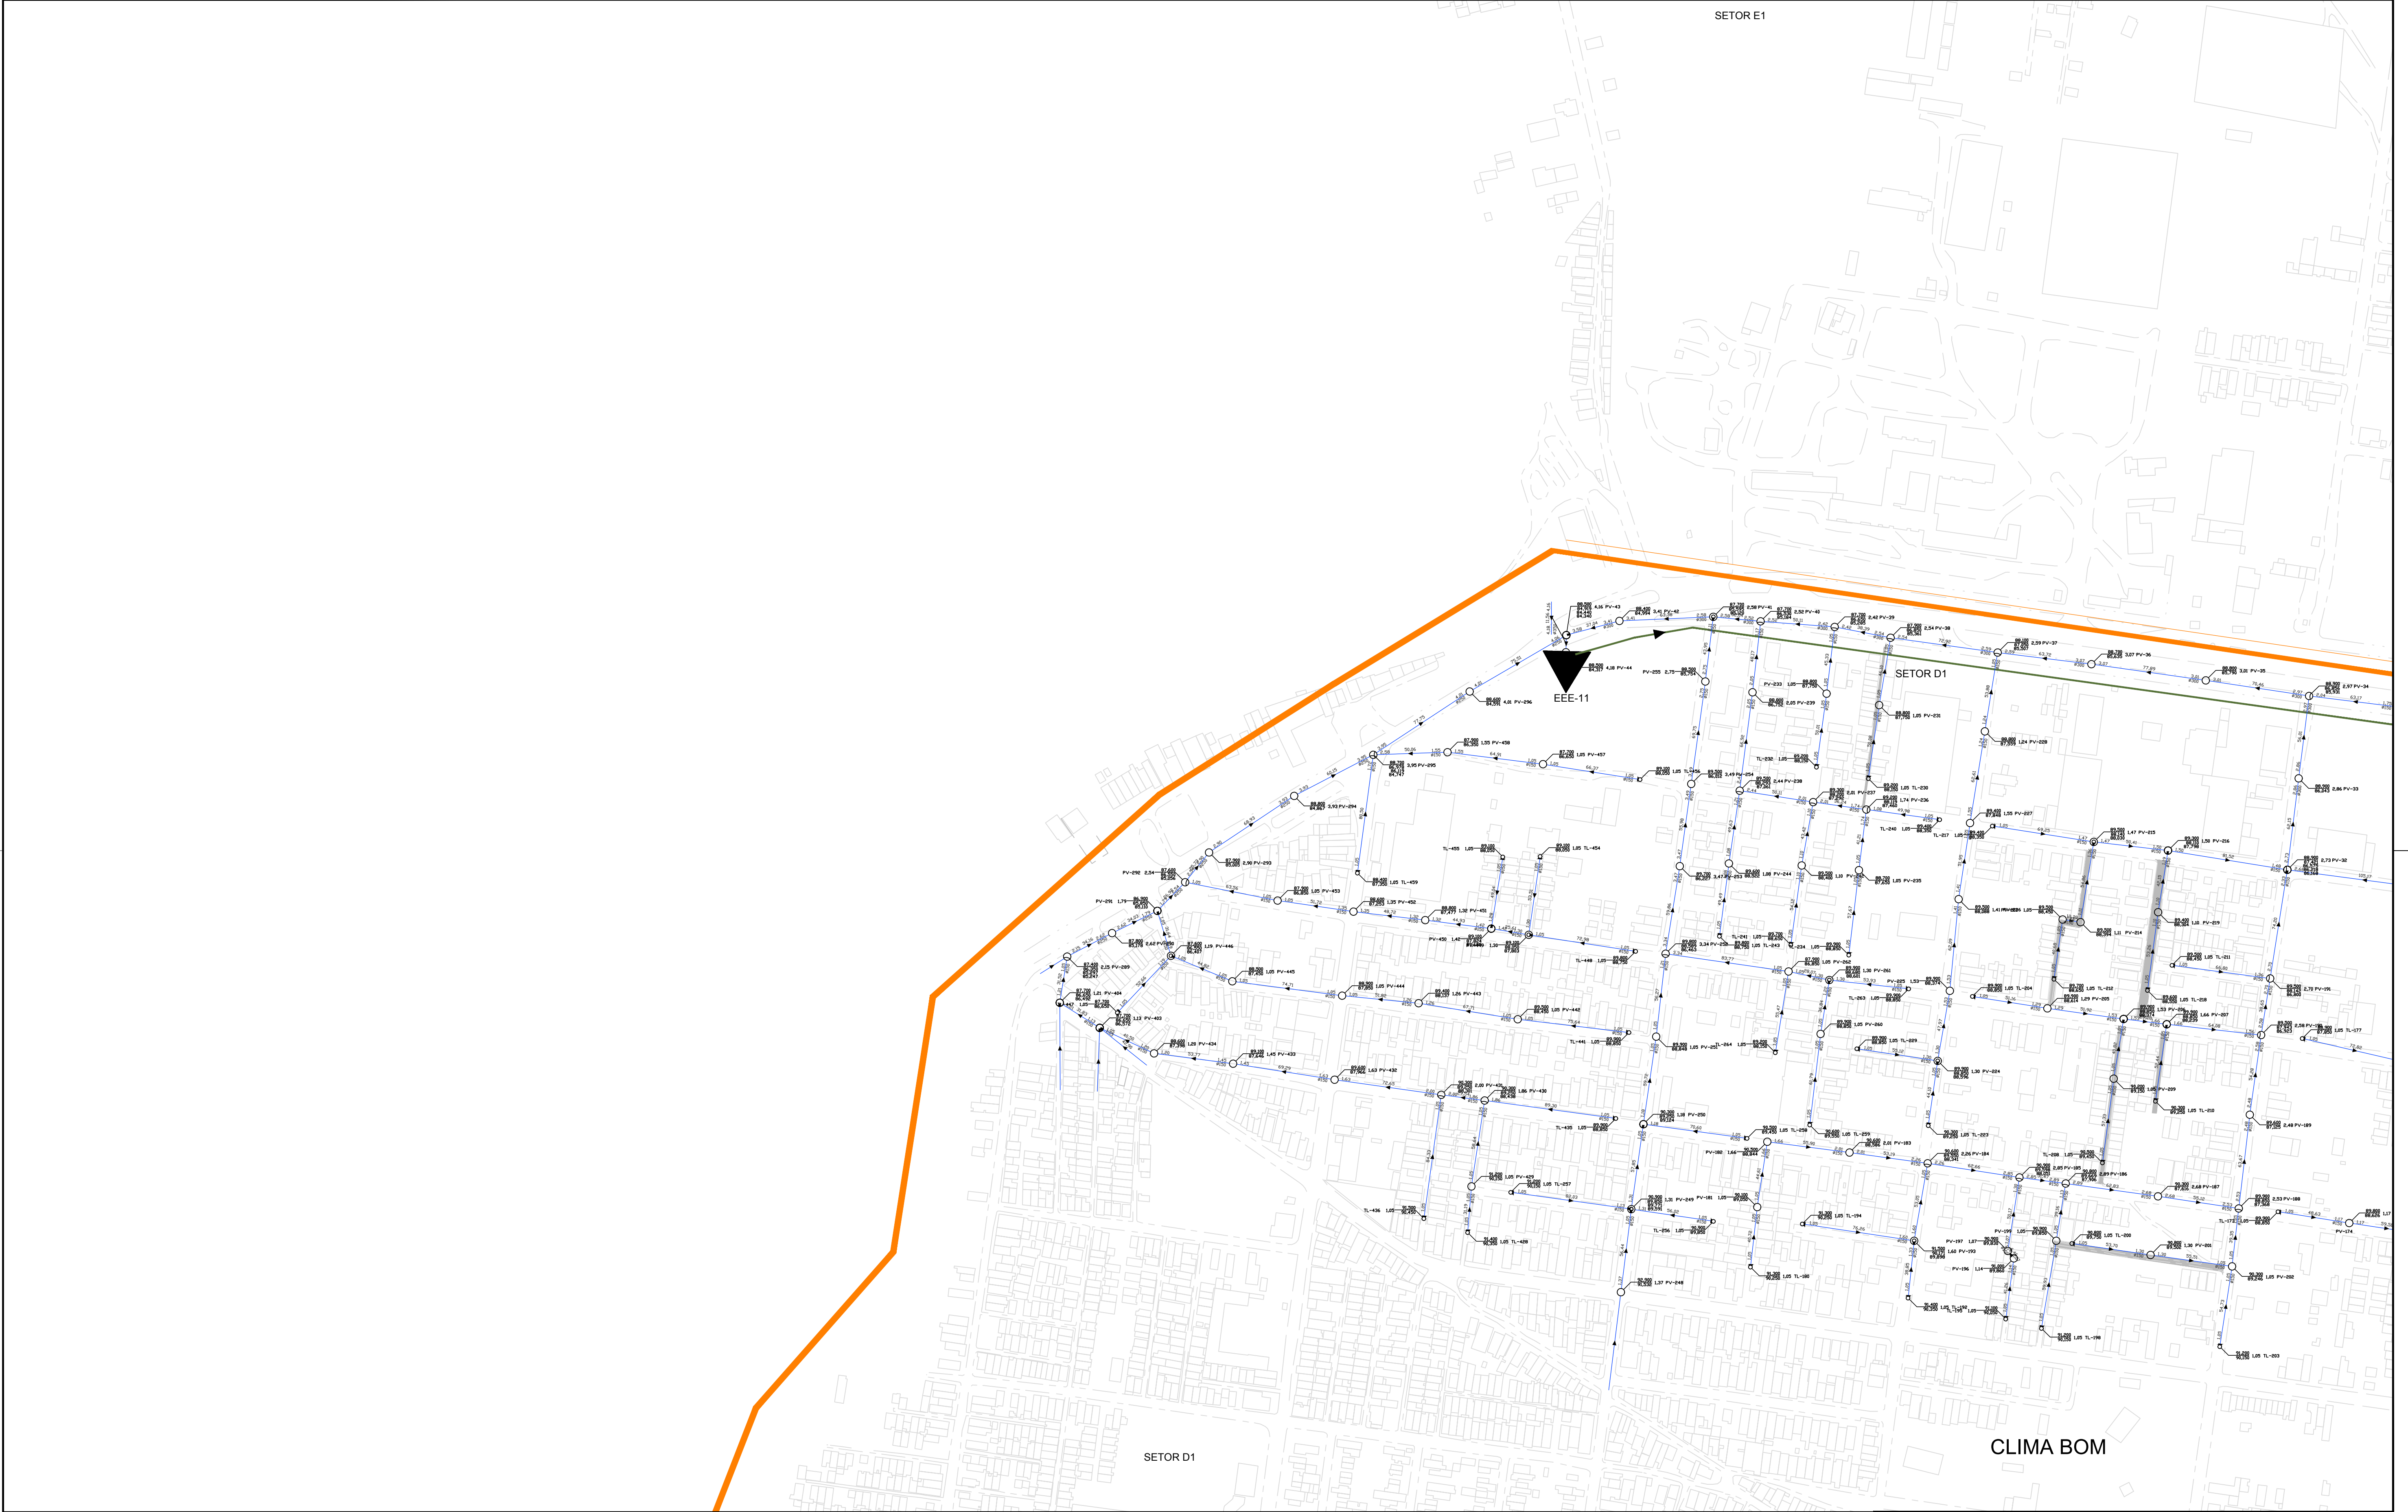

LEGENDA

TL

TL

TERMINAL DE LIMPESA - TL

PV

PV

POÇO DE VISITA - PV

PI

PI

POÇO DE INSPEÇÃO - PI

C. TERRENO
C. FUNDO

EXTENSÃO
PROF.

PI-24

C. TERRENO
C. FUNDO

PROFUNDIDADE
DIÂMETRO

PV-25

EMISSIONÁRIO POR RECALQUE PROJETADO

ESTÇÃO ELEVATÓRIA DE ESGOTO - PROJETADA

ESTÇÃO DE TRATAMENTO DE ESGOTO - PROJETADA

ARTICULAÇÃO

01

02

03

04

05

06

PREFEITURA MUNICIPAL DE MACEIÓ/AL

SECRETARIA MUNICIPAL DE INFRA-ESTRUTURA - SEMINFRA

PROGRAMA DE REVITALIZAÇÃO DE BAIRROS DE MACEIÓ

SISTEMA DE ESGOTAMENTO SANITÁRIO

REDE COLETORA DE ESGOTOS - CLIMA BOM

PLANTA DE CAMINHAMENTO

ESCALA:

1 : 2000

DATA:

MAIO/2019

DES. N°

02/00

REVISÃO

01

ARG. VERTICAL:

DESENHO:

BANCO DE DESENVOLVIMENTO DA AMÉRICA LATINA

RESPONSÁVEL TÉCNICO:

Abelardo Costa Melo Sobrinho

Engº Civil - CREA 1971-0/AL