


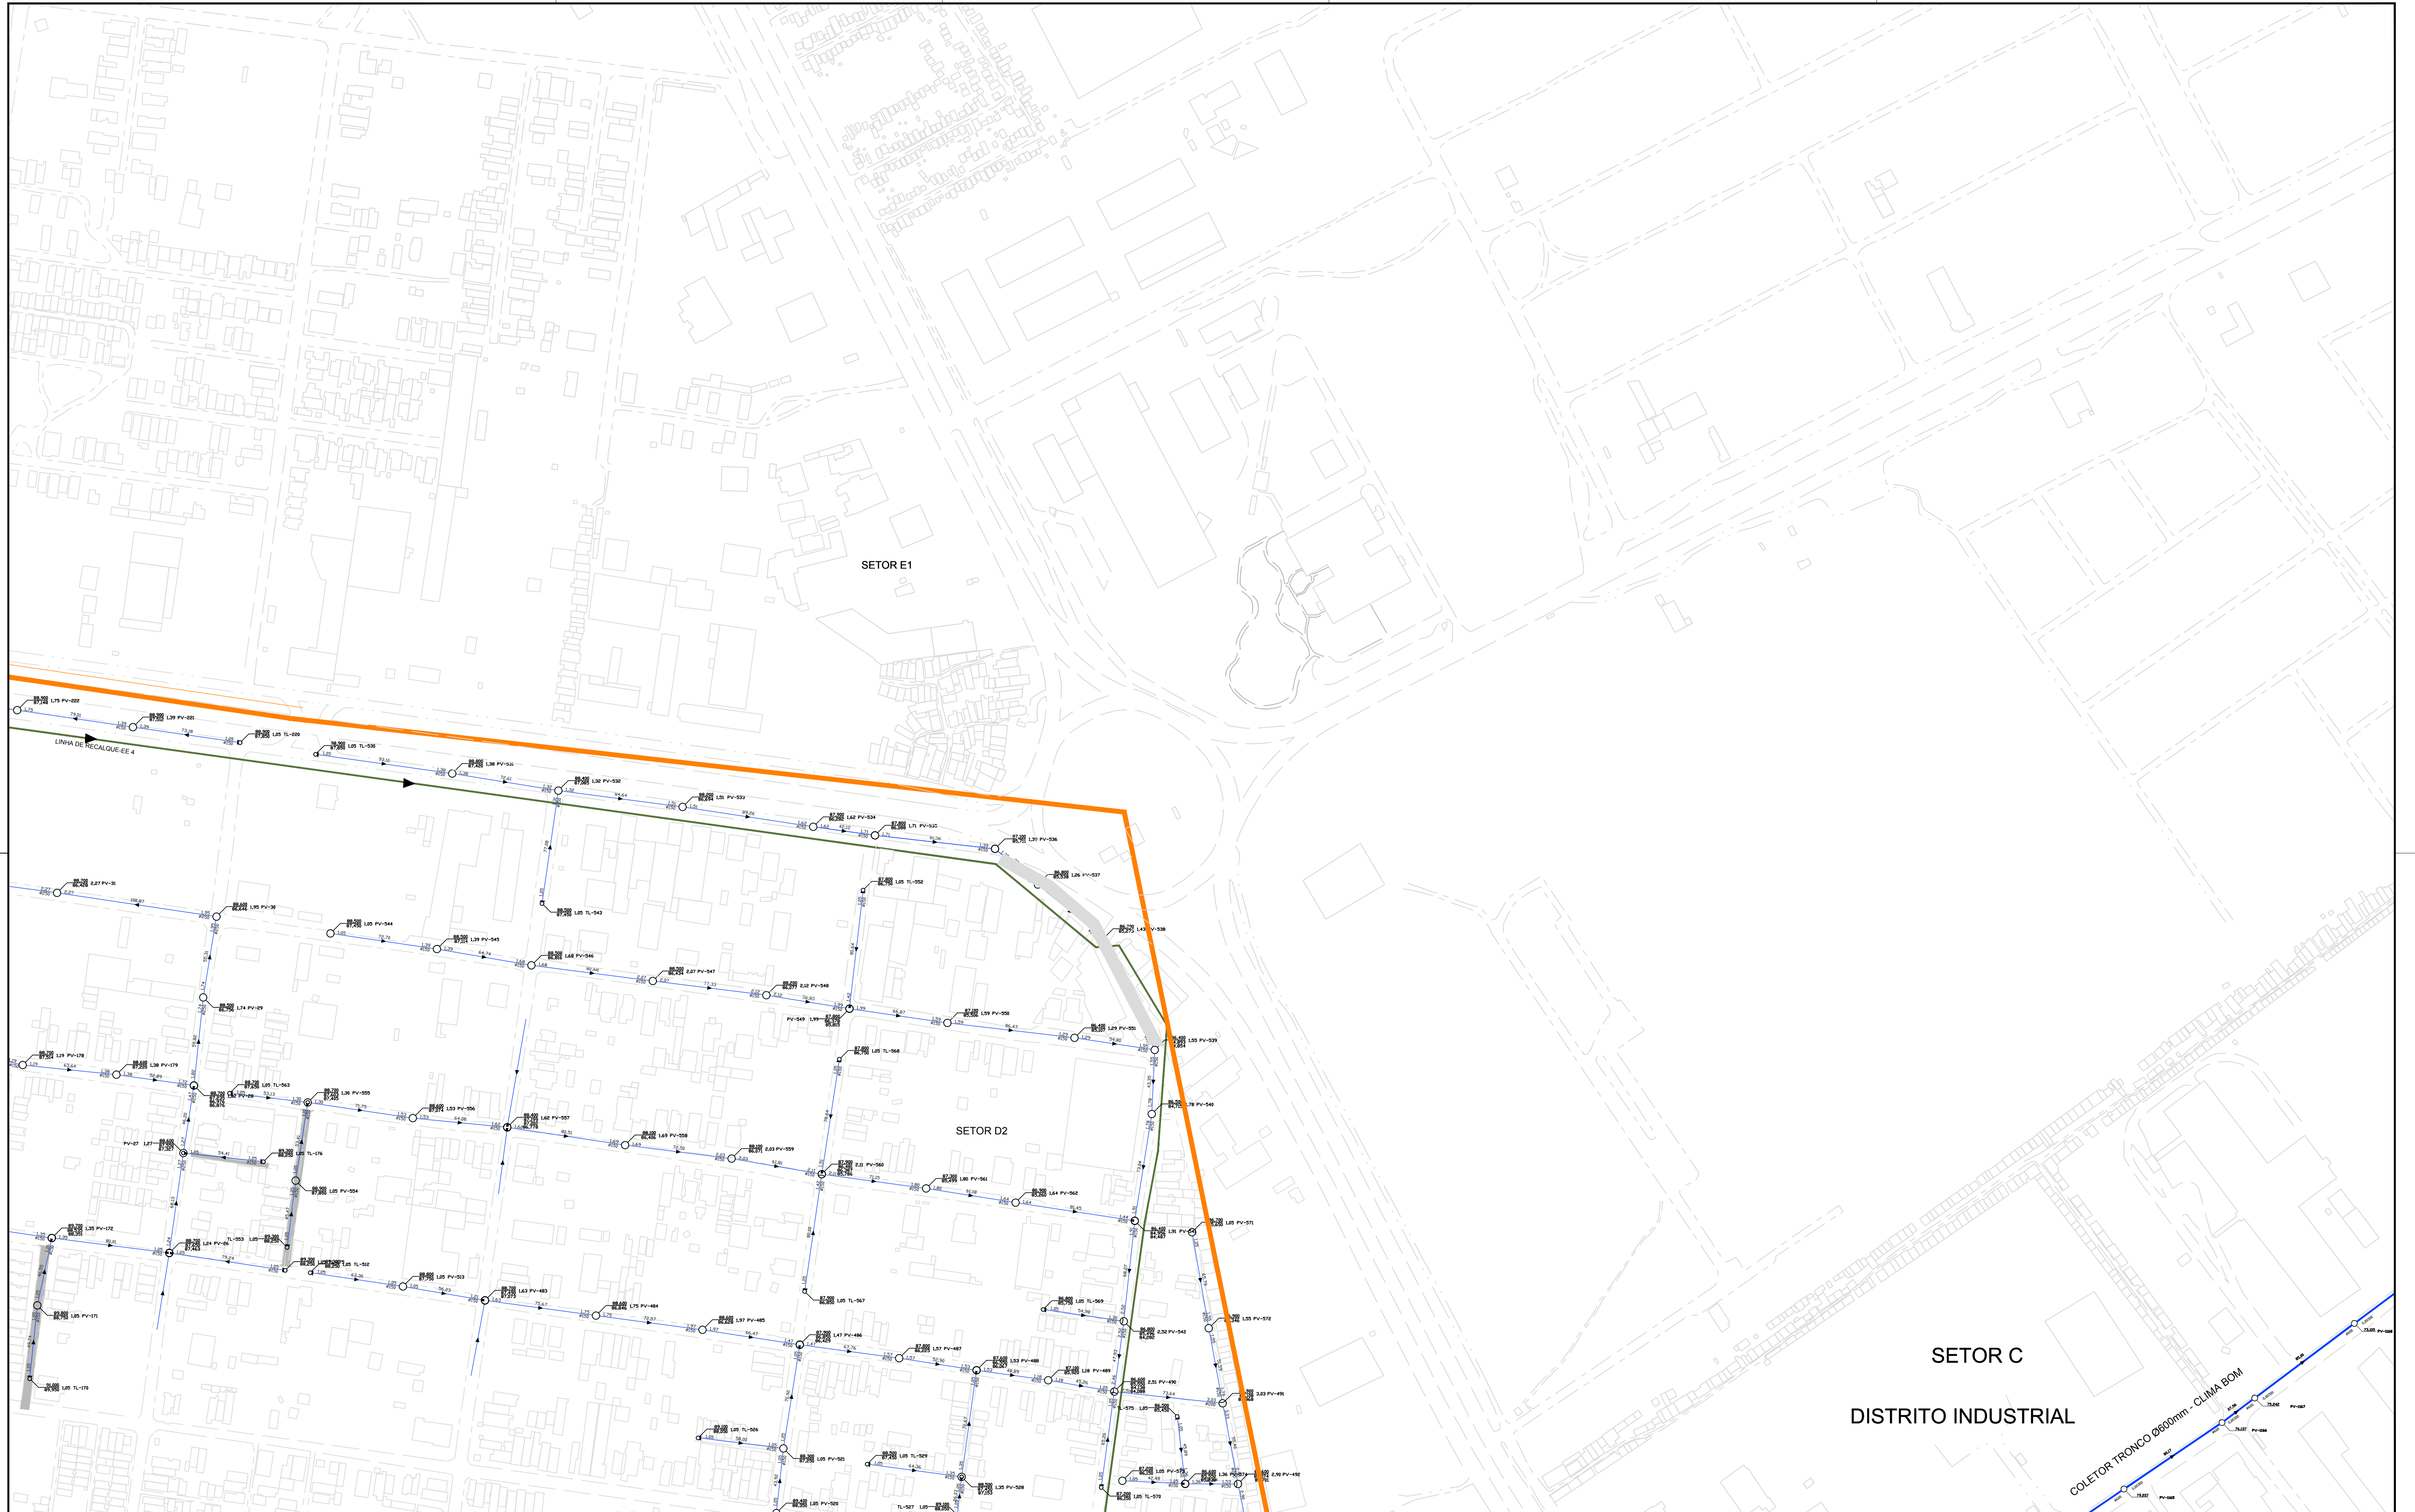

LEGENDA

CI → TERMINAL DE LIMPEZA - TL
○ → POÇO DE VISITA - PV
○ → POÇO DE INSPEÇÃO - PI

C. TERRENO C. FUNDO → EXTENSÃO PROF. → C. TERRENO C. FUNDO → PROFUNDIDADE

PI-24 → DIÂMETRO PV-25

ARTICULAÇÃO

01	02	03
04	05	
	06	

EMISSÁRIO POR RECALQUE PROJETADO

ESTÇÃO ELEVATÓRIA DE ESGOTO - PROJETADA

ESTÇÃO DE TRATAMENTO DE ESGOTO - PROJETADA

PREFEITURA MUNICIPAL DE MACEIÓ/AL
SECRETARIA MUNICIPAL DE INFRA-ESTRUTURA - SEMINFRA

PROGRAMA DE REVITALIZAÇÃO DE BAIRROS DE MACEIÓ
SISTEMA DE ESGOTAMENTO SANITÁRIO

REDE COLETORA DE ESGOTOS - CLIMA BOM
PLANTA DE CAMINHAMENTO

ESCALA: 1 : 2000
DATA: MAIO/2019
DES. N°: 03/00
REVISÃO: 01

RESPONSÁVEL TÉCNICO:
Abelardo Costa Melo Sobrinho
Eng. Civil - CREA 1971-S/AL

ARG. VERTICAL: DESENHO