


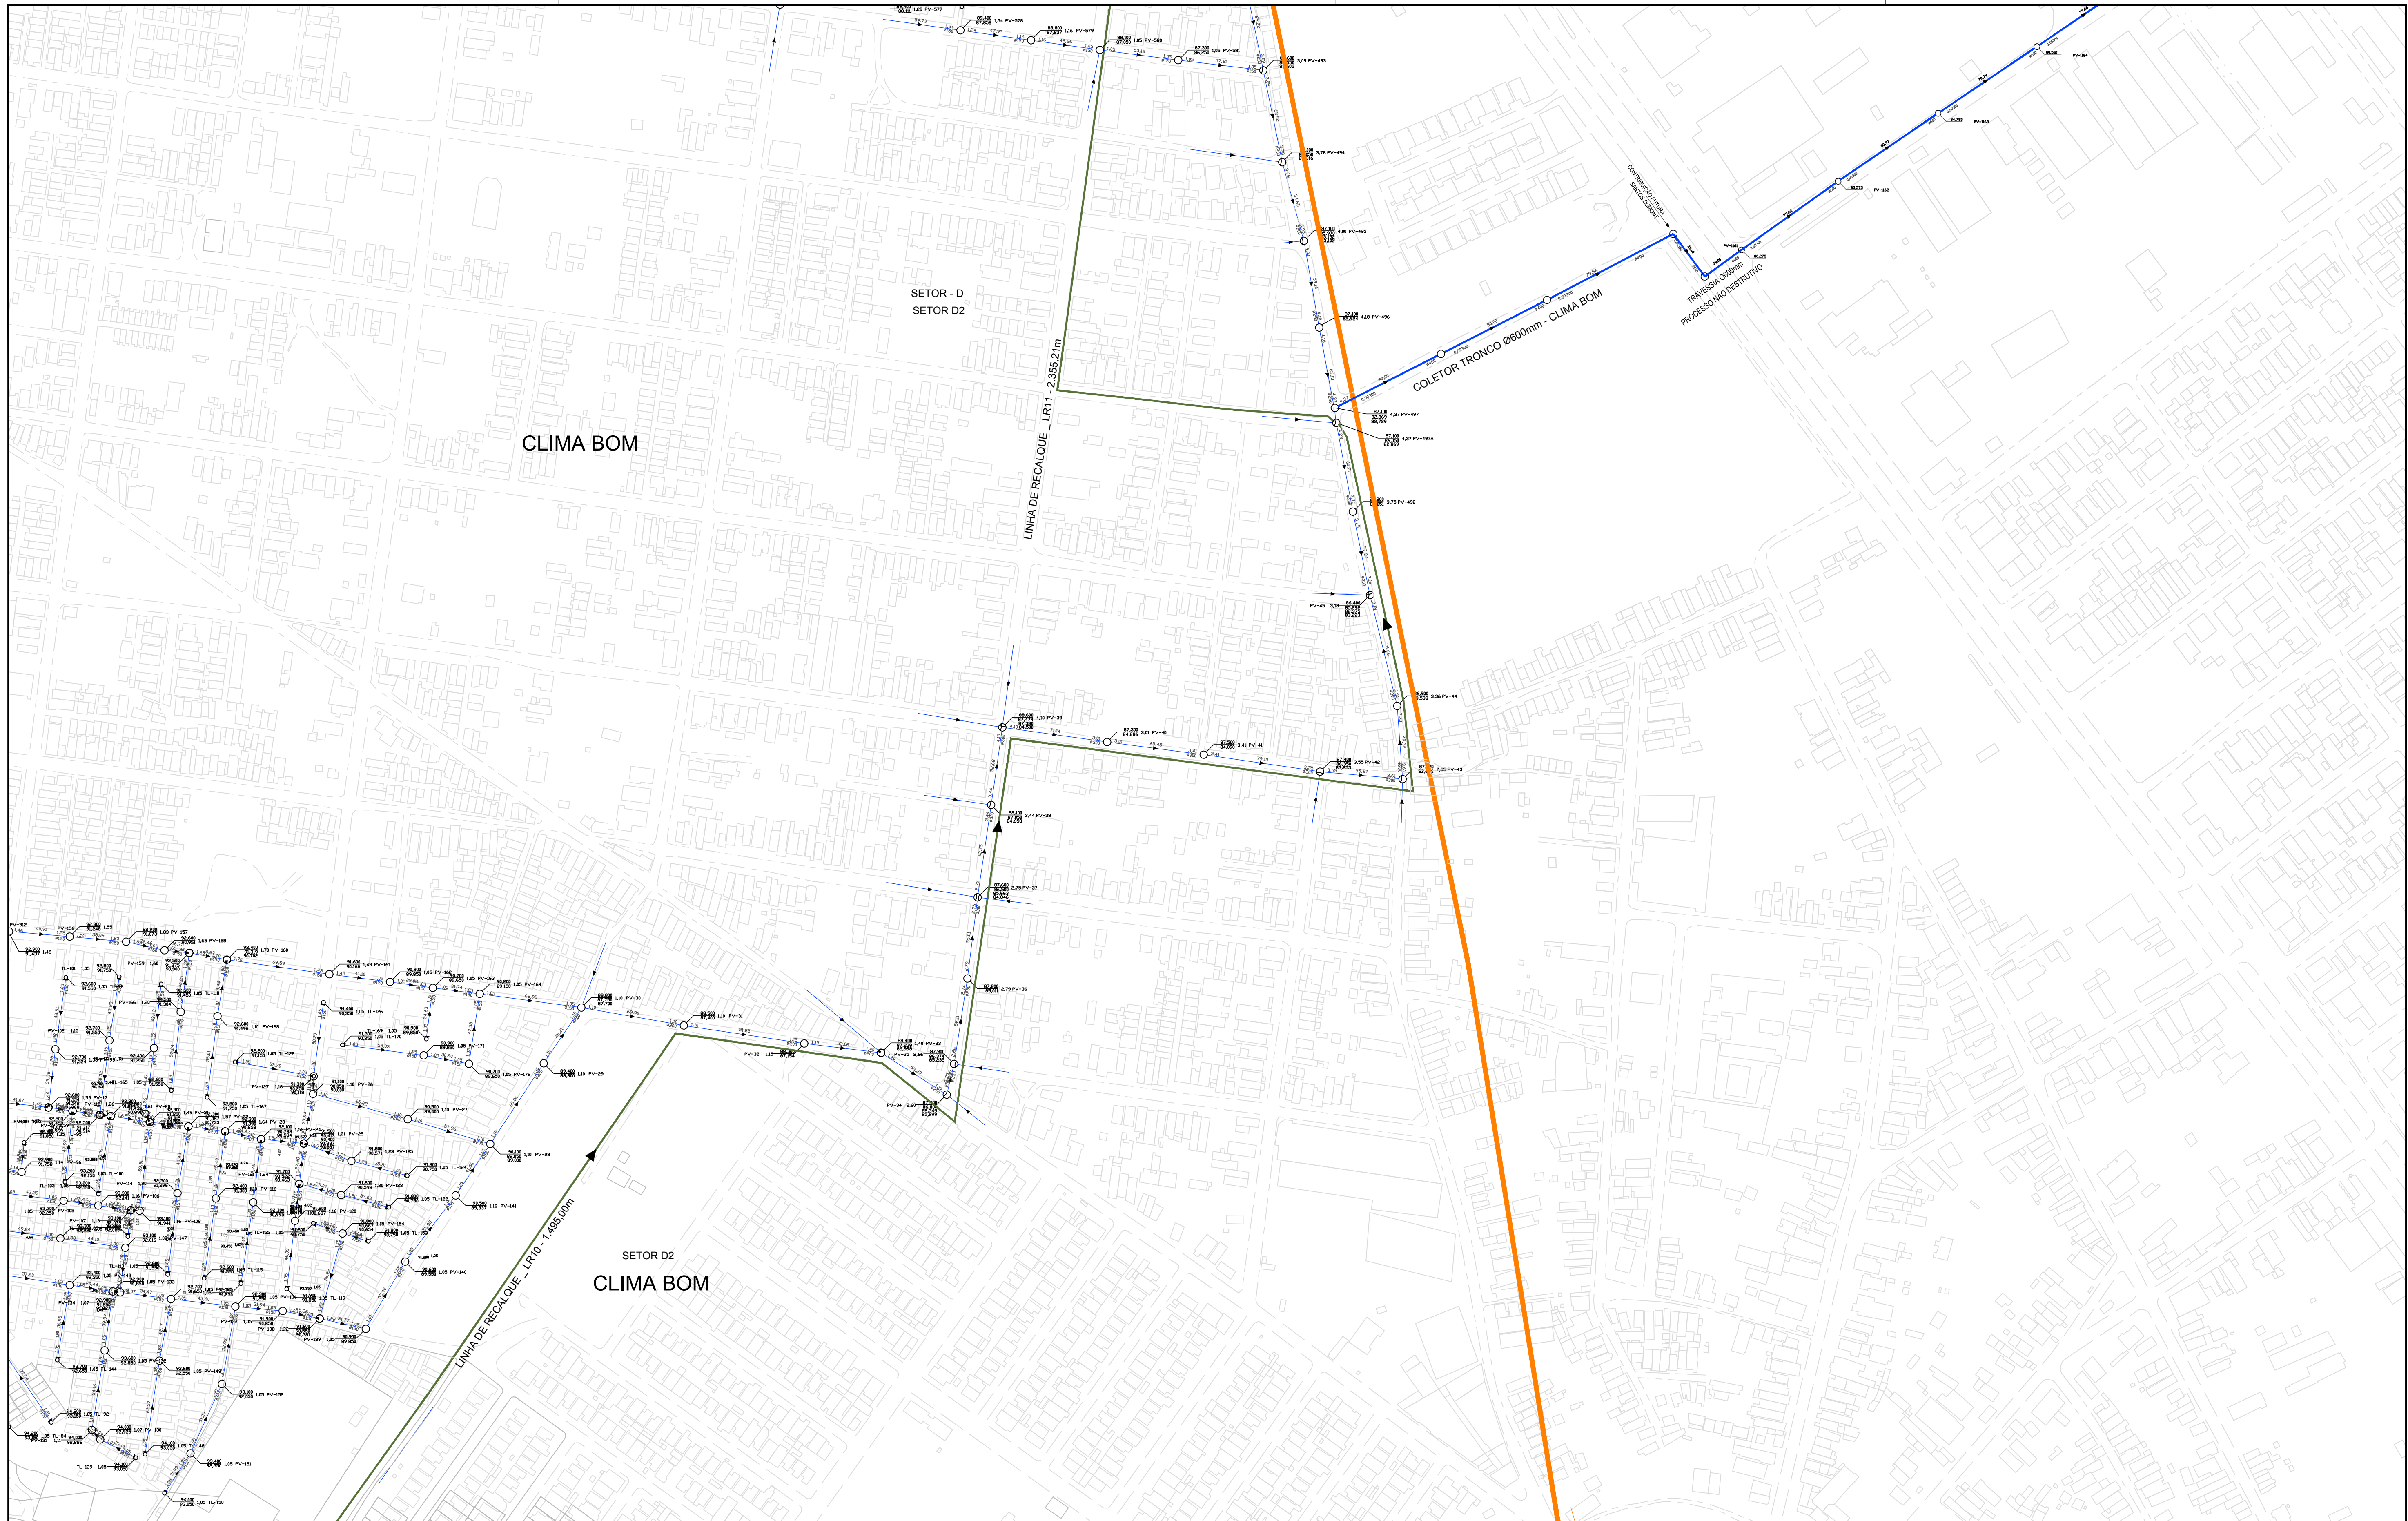

LEGENDA

CI

→

TERMINAL DE LIMPEZA - TL

○

→

POÇO DE VISITA - PV

○

→

POÇO DE INSPEÇÃO - PI

C. TERRENO
C. FUNDO

EXTENSÃO
PROF.

C. TERRENO
C. FUNDO

PROFUNDIDADE
DIÂMETRO

PI-24

→

PV-25

—

→

EMISSÁRIO POR RECALQUE PROJETADO

▶

ESTÇÃO ELEVATÓRIA DE ESGOTO - PROJETADA

■

ESTÇÃO DE TRATAMENTO DE ESGOTO - PROJETADA

ARTICULAÇÃO

01	02	03
04	05	
		06

PREFEITURA MUNICIPAL DE MACEIÓ/AL

SECRETARIA MUNICIPAL DE INFRA-ESTRUTURA - SEMINFRA

PROGRAMA DE REVITALIZAÇÃO DE BAIRROS DE MACEIÓ

SISTEMA DE ESGOTAMENTO SANITÁRIO

REDE COLETORA DE ESGOTOS - CLIMA BOM

PLANTA DE CAMINHAMENTO

ESCALA:

1 : 2000

DATA:

MAIO/2019

DES. N°

06/00

REVISÃO

01

ARG. VERTICAL:

DESENHO

RESPONSÁVEL TÉCNICO:

Abelardo Costa Melo Sobrinho

Engº Civil - CREA 1971-S/AL

BANCO DE DESENVOLVIMENTO DA AMÉRICA LATINA