


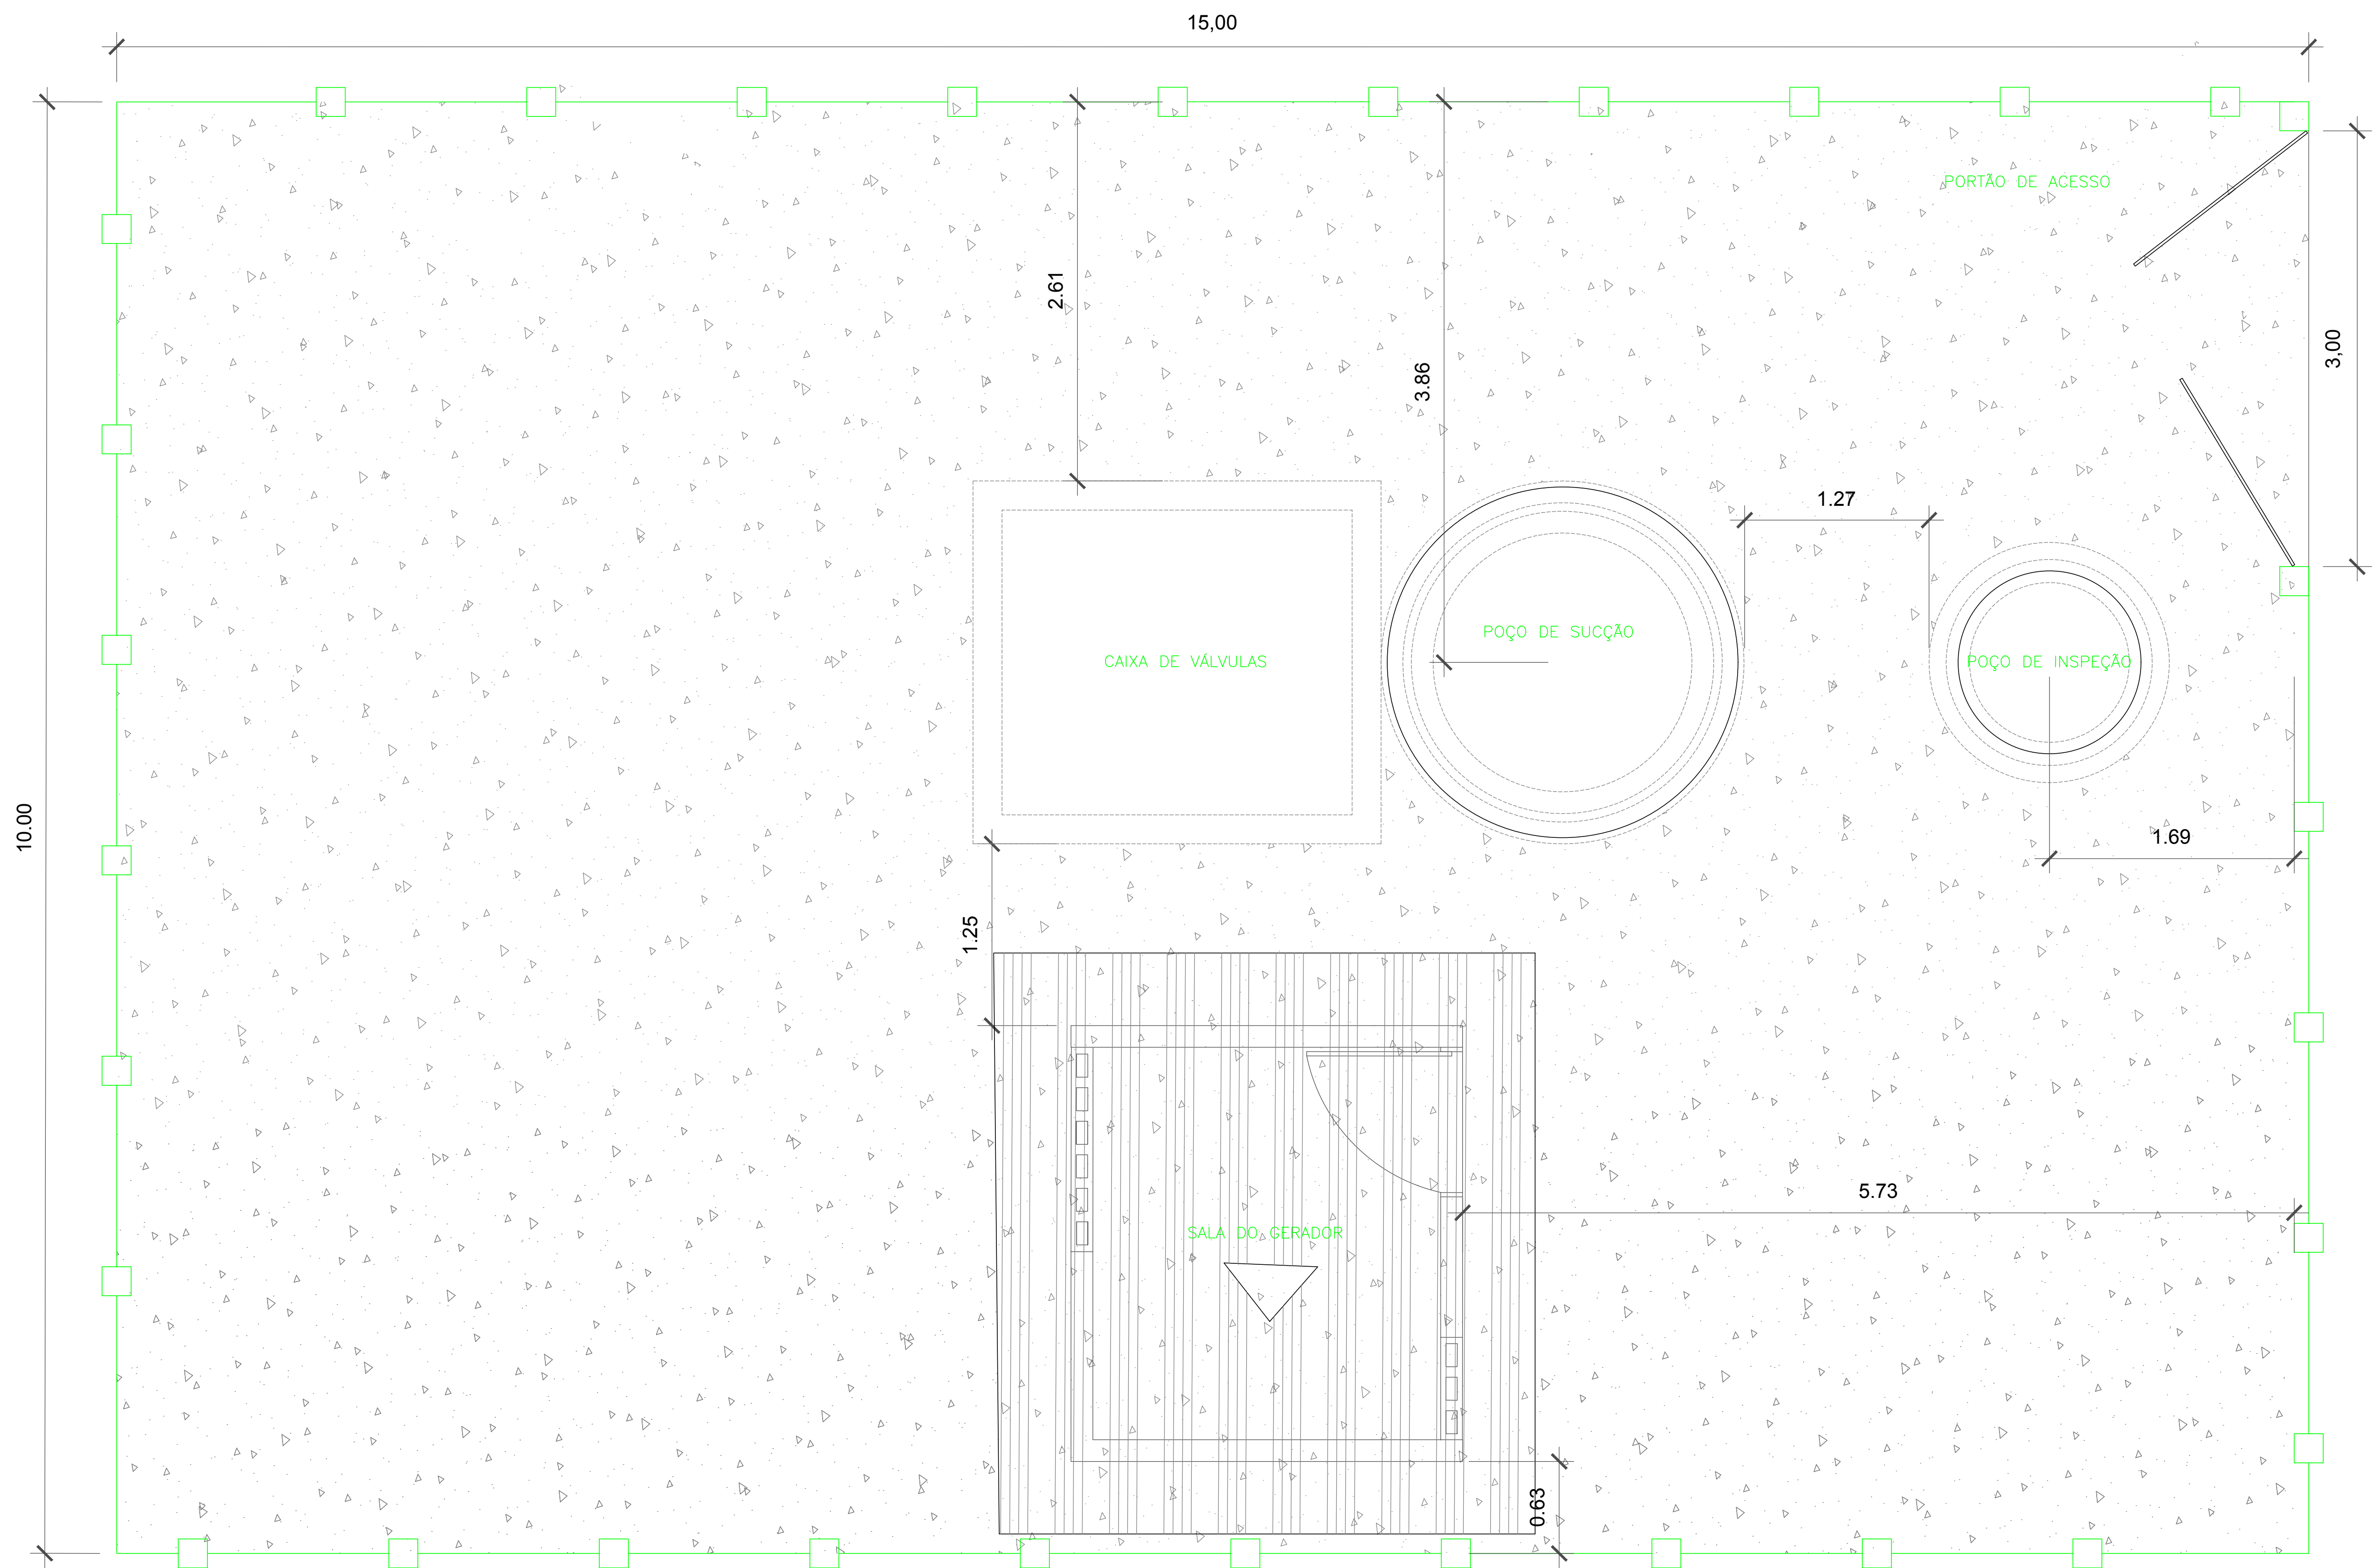

ESTAÇÃO ELEVATÓRIA DE ESGOTO - EEE PADRÃO 1

		PREFEITURA MUNICIPAL DE MACEIÓ/AL			
		SECRETARIA MUNICIPAL DE INFRA-ESTRUTURA - SEMINFRA			
PROGRAMA DE REVITALIZAÇÃO DE BAIROS DE MACEIO					
SISTEMA DE ESGOTAMENTO SANITÁRIO CLIMA BOM					
TÍTULO: ESTAÇÃO ELEVATÓRIA PADRÃO					
HIDRÁULICO - PLANTA DE LOCAÇÃO					
ESCALA:	DATA:	DES. N°	REVISÃO:	ARQ. VERTICAL:	DESENHO:
1/25	MAIO 2019	8/00	01		