
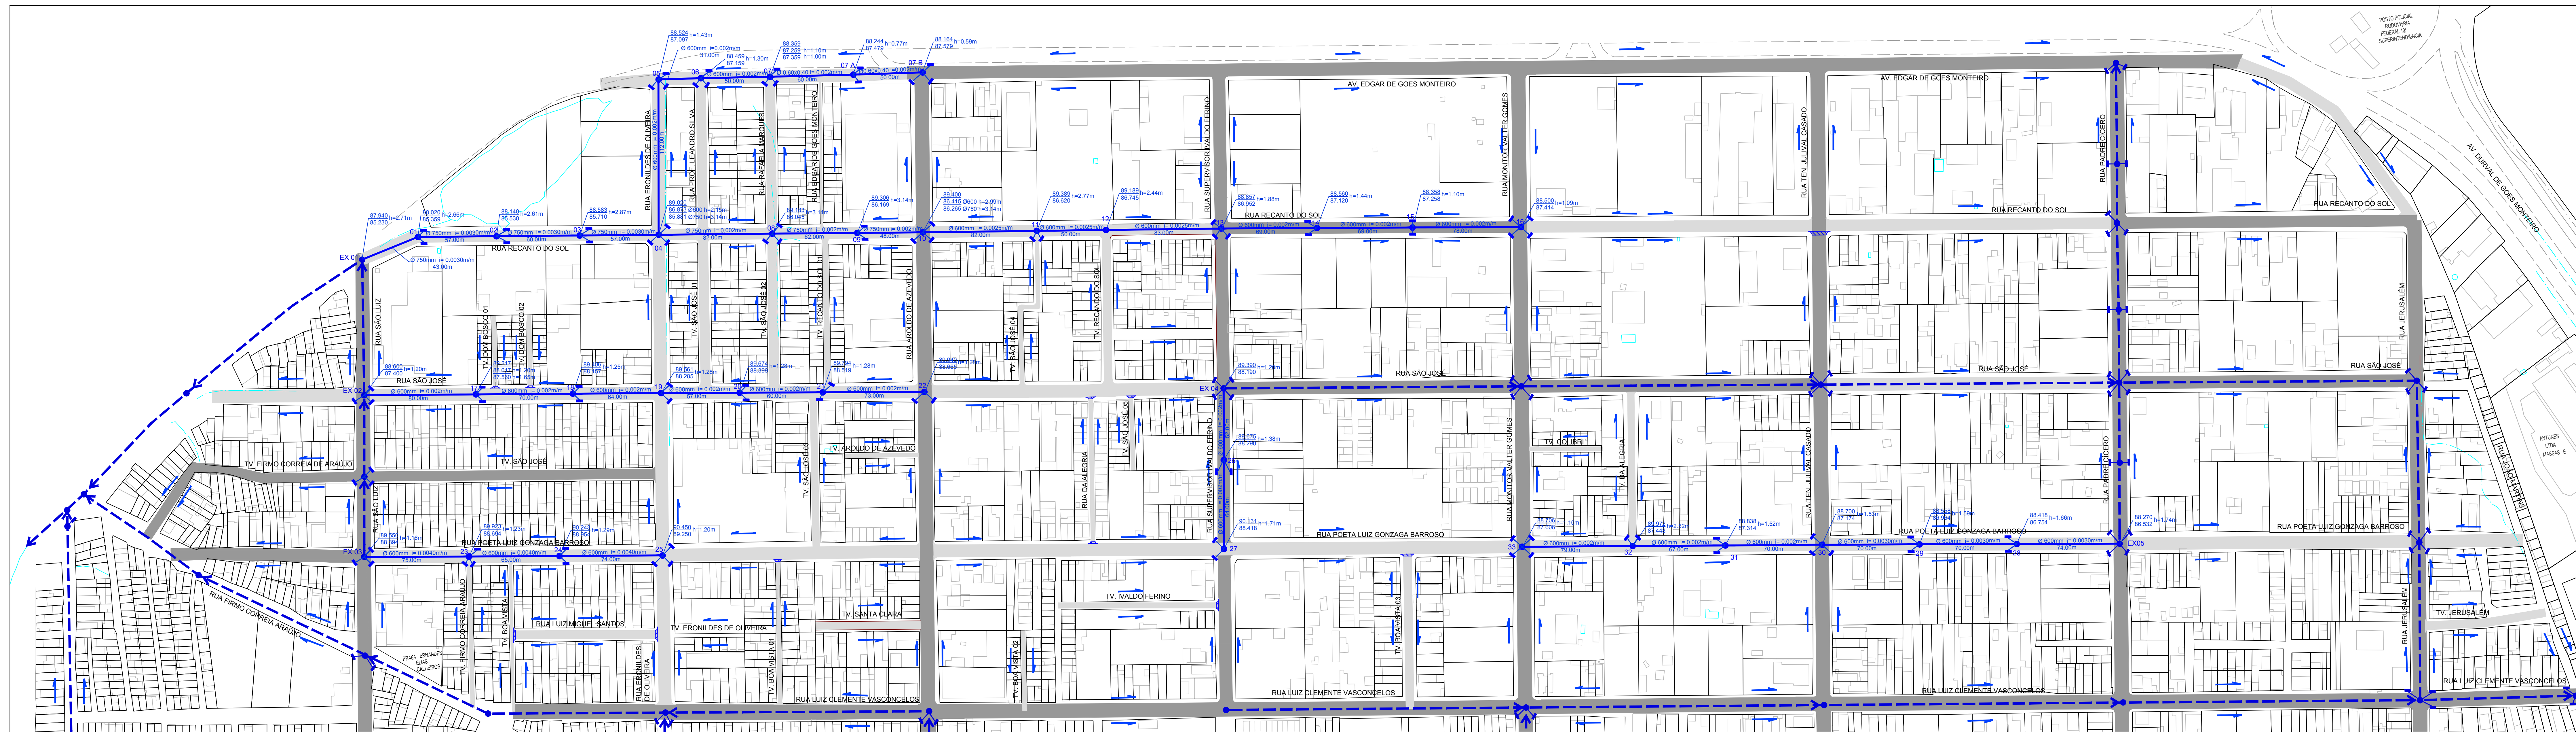
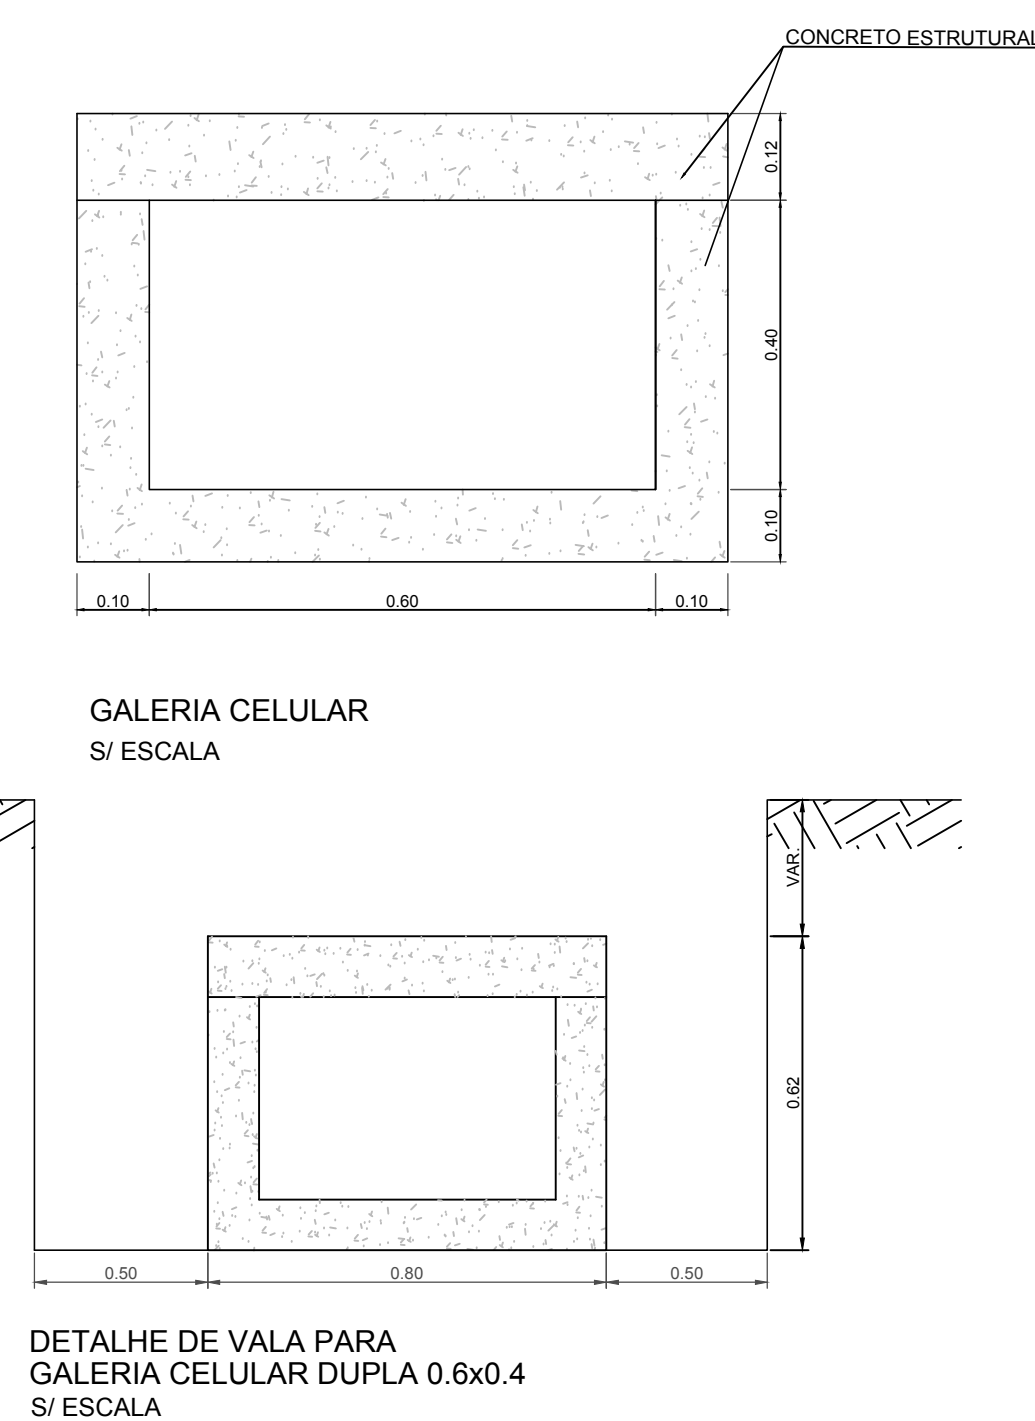
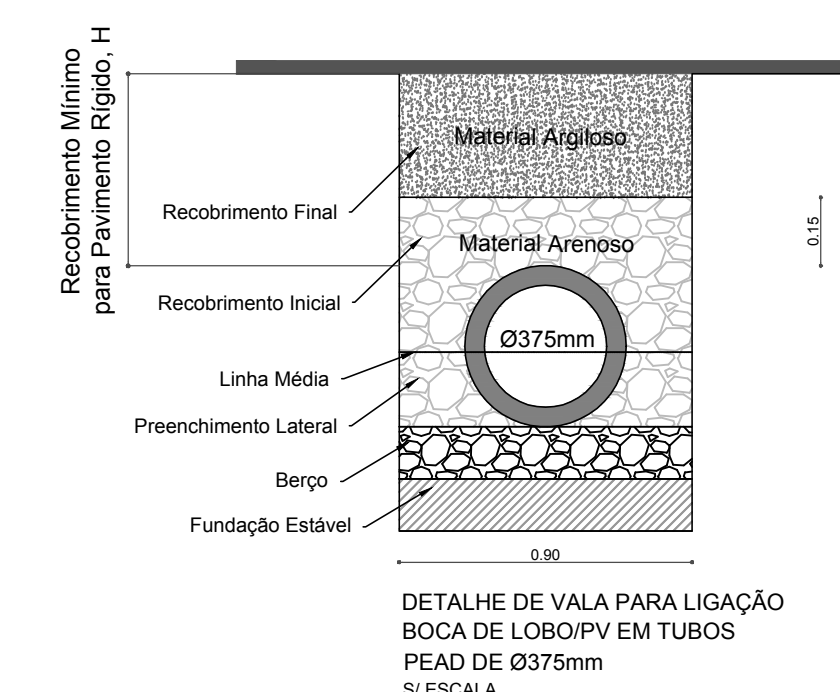
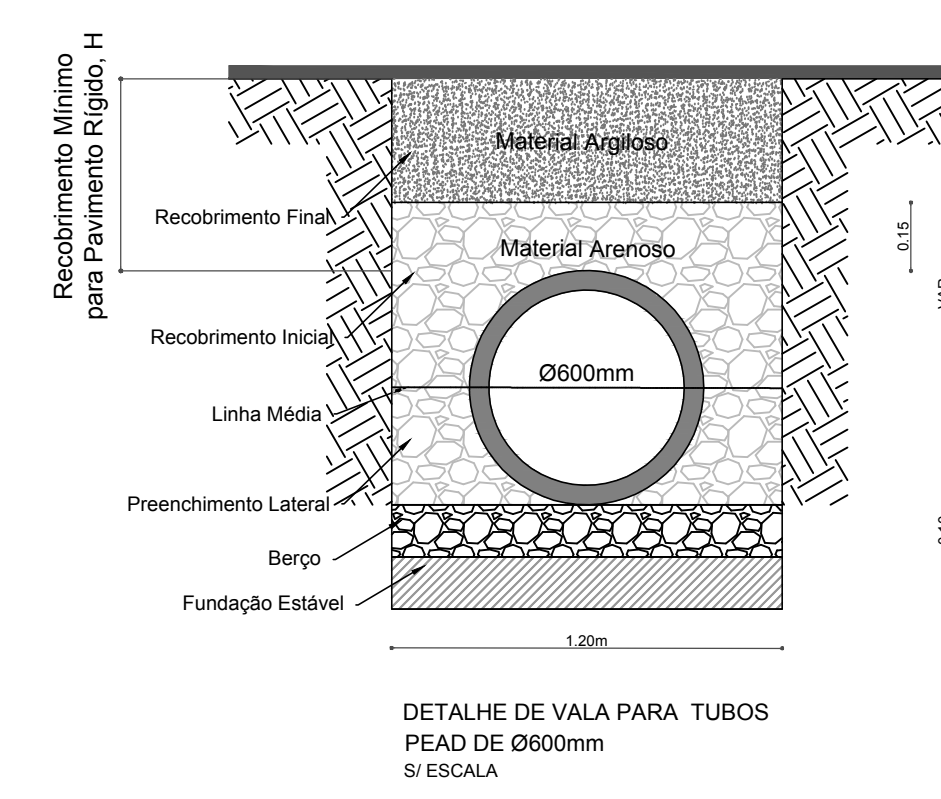
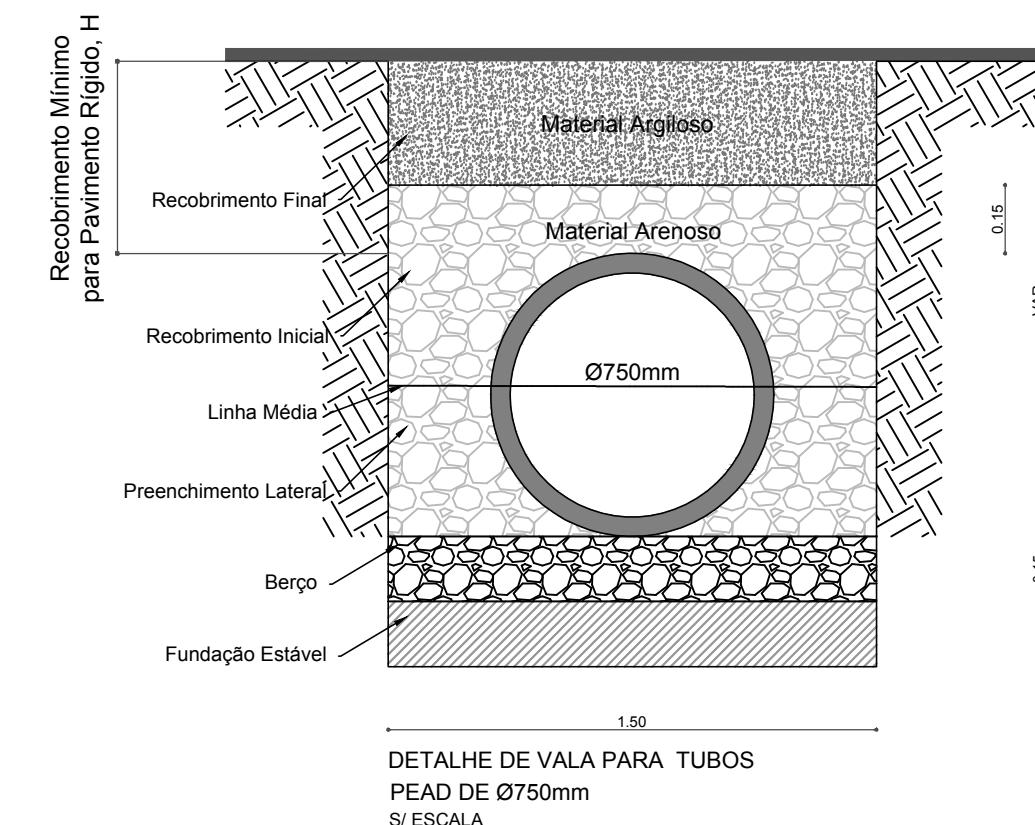


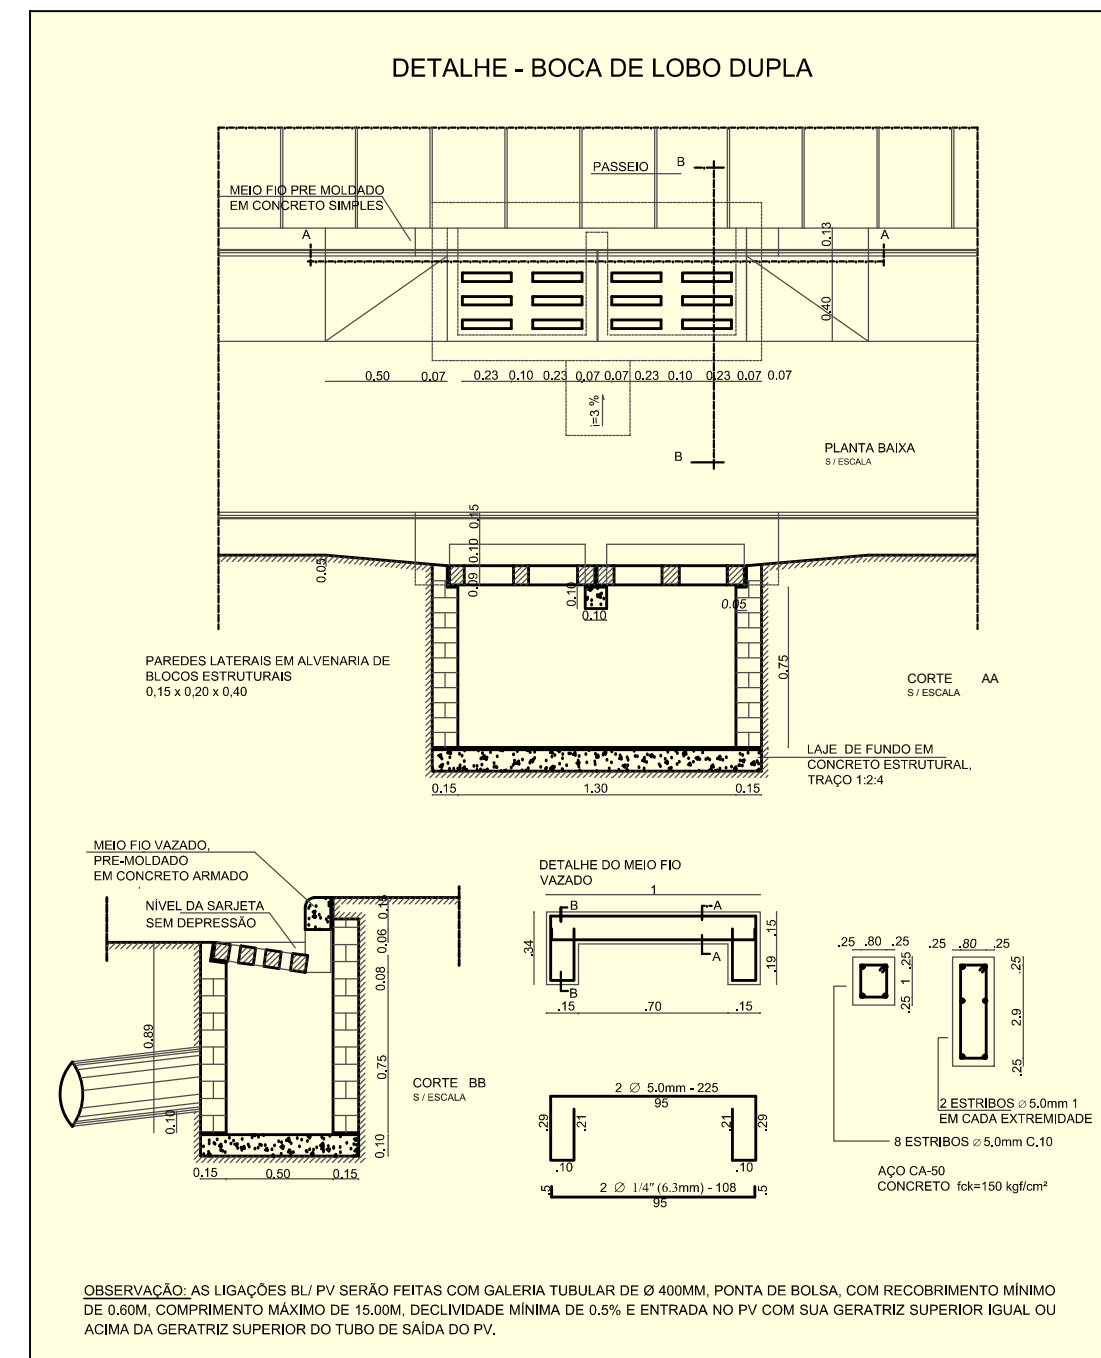

PLANTA DE DRENAGEM DAS AGUAS PLUVIAIS
ESC.:1/1500

CONVENÇÕES	
	GALERIA PROJETADA
	GALERIA EXISTENTE
	SENTIDO DA DECLIVIDADE
	POÇO DE VISITA PROJETADO
	BOCA DE LOBO PROJETADO
	SÁLIDA DE BUEIRO
	SARJETÃO
	VIA A PAVIMENTAR
	VIA PAVIMENTADA