




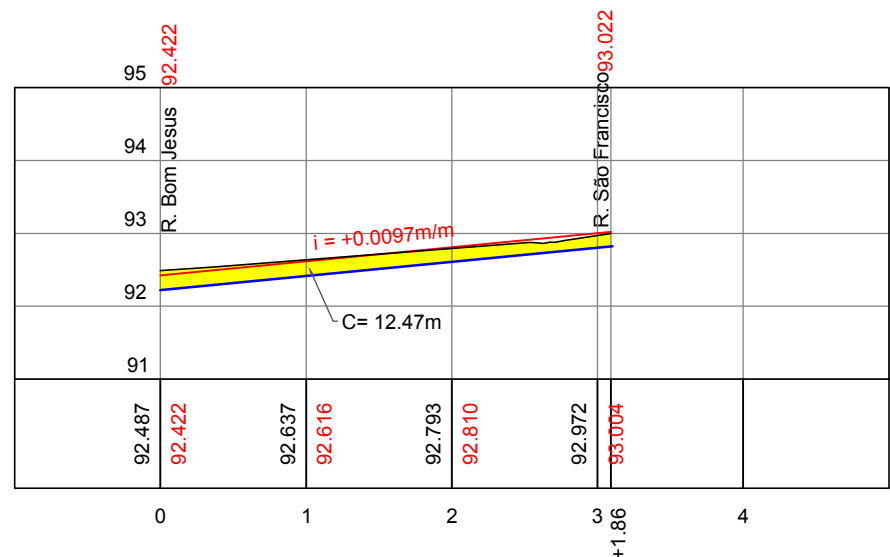


TRAV. BOM JESUS 07
ESC: H - 1:1000 V - 1:100

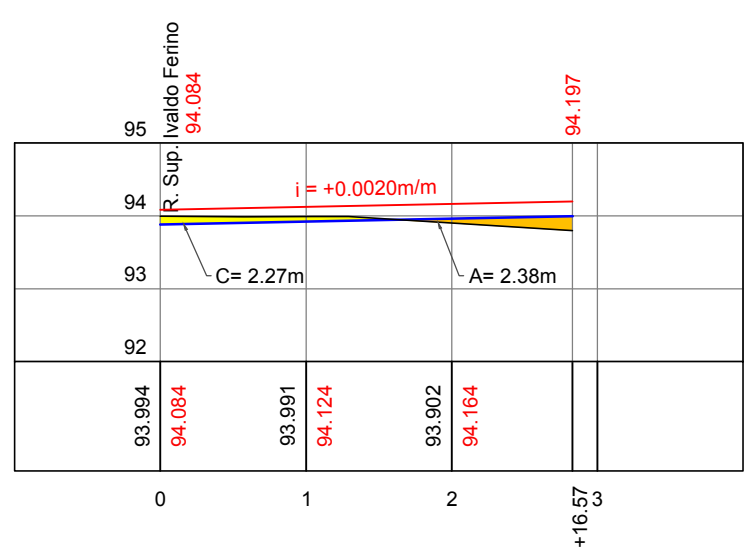


TRAV. MARIA OSANA 02
ESC: H - 1:1000 V - 1:100

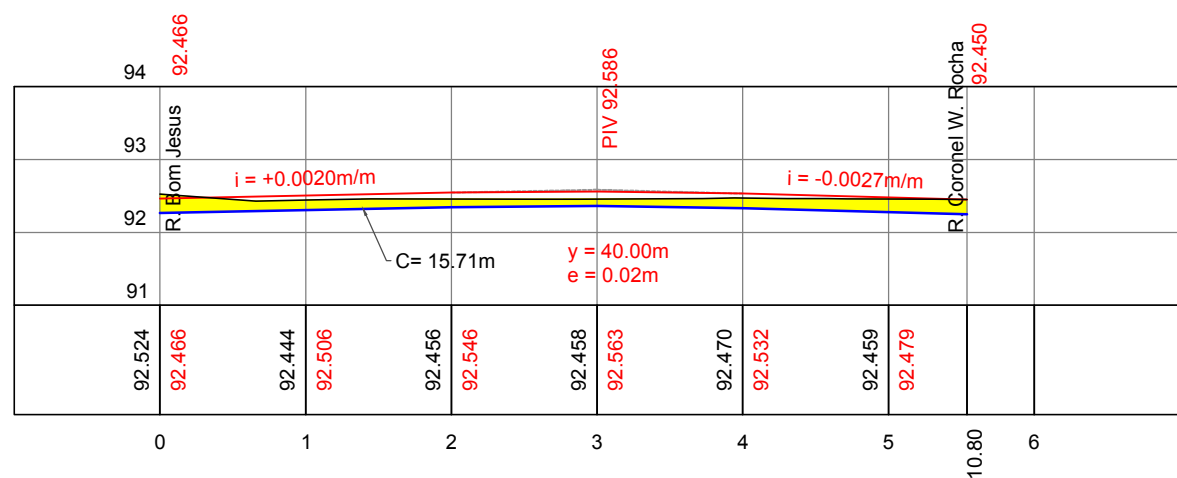


TRAV. BOM JESUS 06
ESC: H - 1:1000 V - 1:100

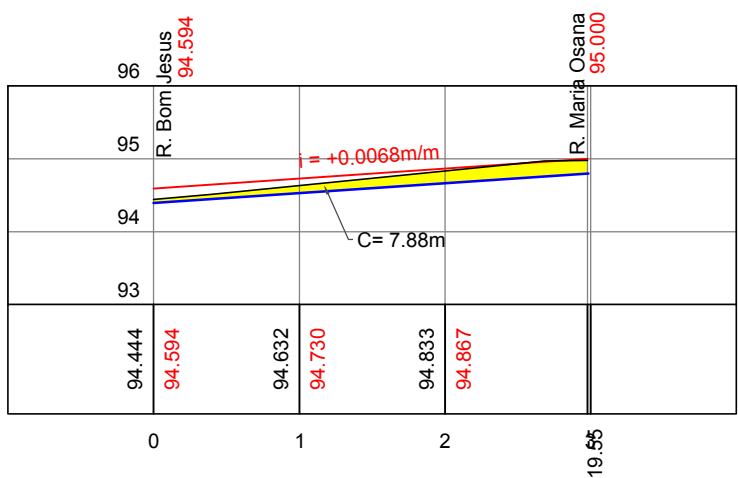


TRAV. MARIA OSANA 01
ESC: H - 1:1000 V - 1:100

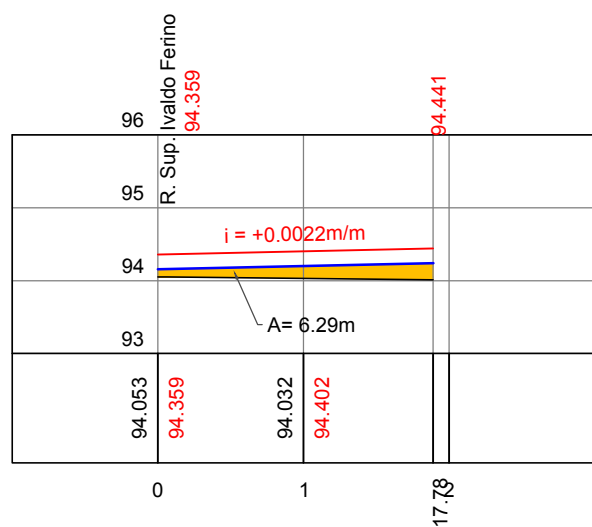


TRAV. IVALDO FERINO 04
ESC: H - 1:1000 V - 1:100

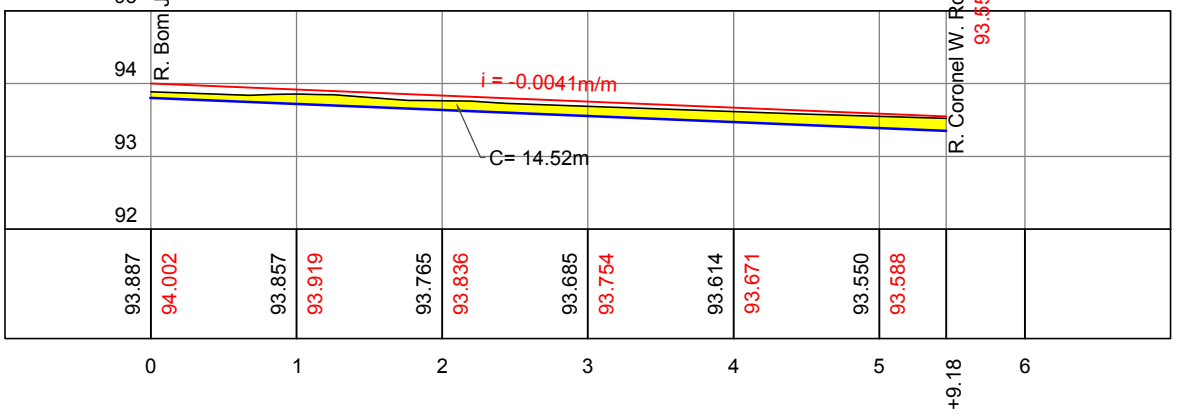


TRAV. BOM JESUS 05
ESC: H - 1:1000 V - 1:100

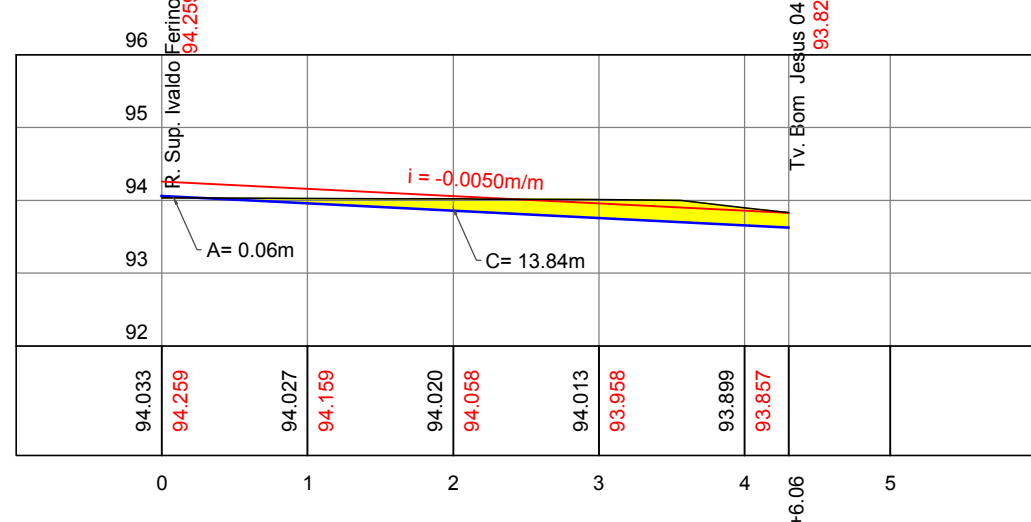


TRAV. IVALDO FERINO 03
ESC: H - 1:1000 V - 1:100

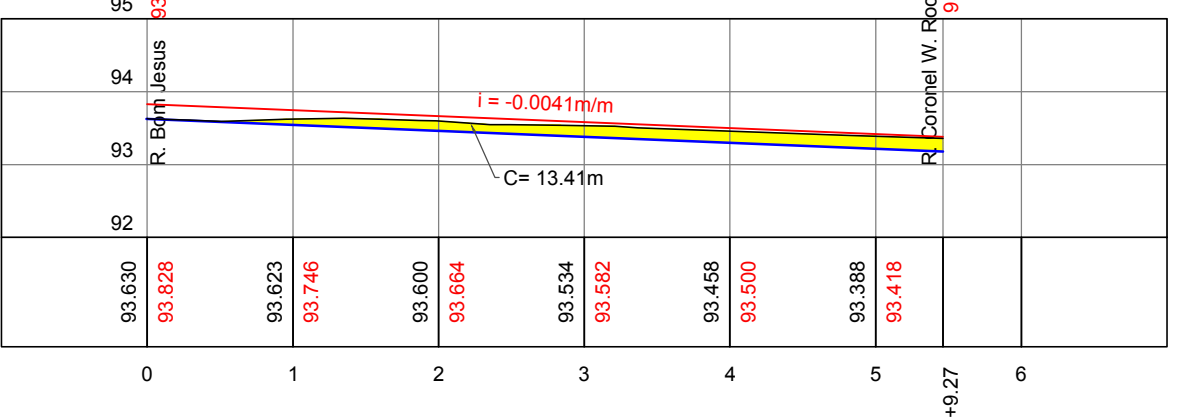


TRAV. VAFREDO ROCHA 01
ESC: H - 1:1000 V - 1:100

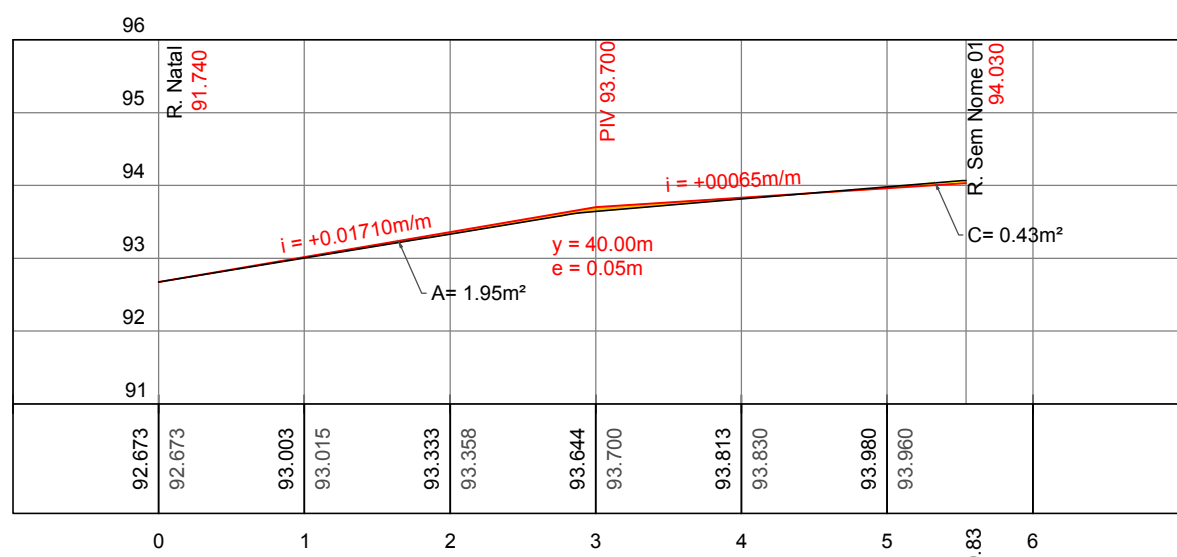


RUA SEM NOME 02 - ESC: H - 1:1000 / V - 1:100

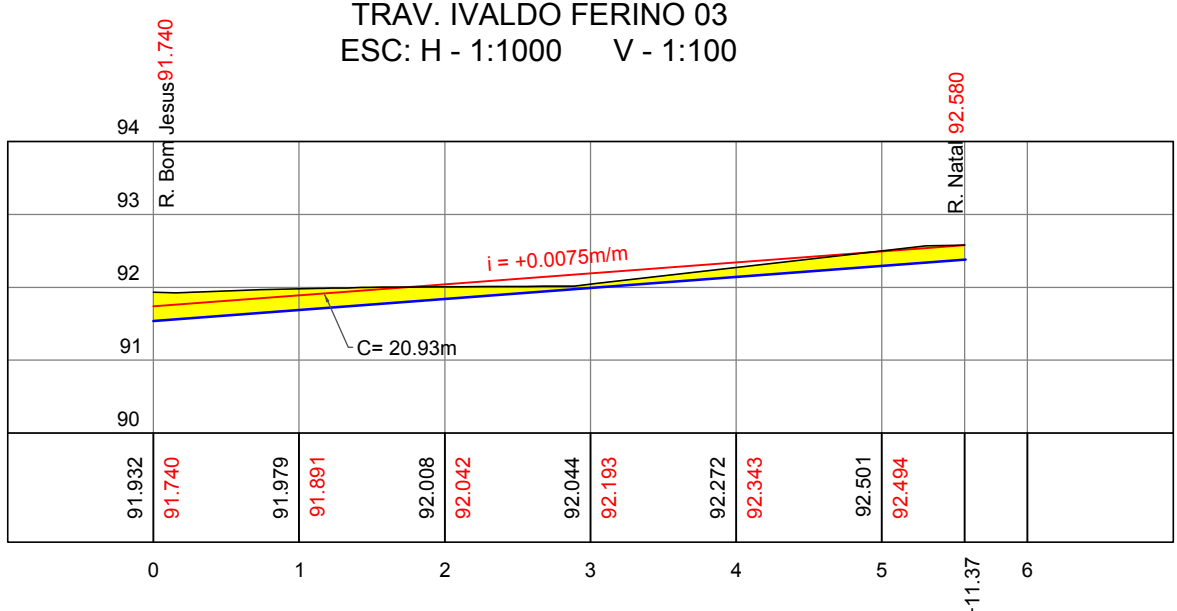


TRAV. IVALDO FERINO 03
ESC: H - 1:1000 V - 1:100

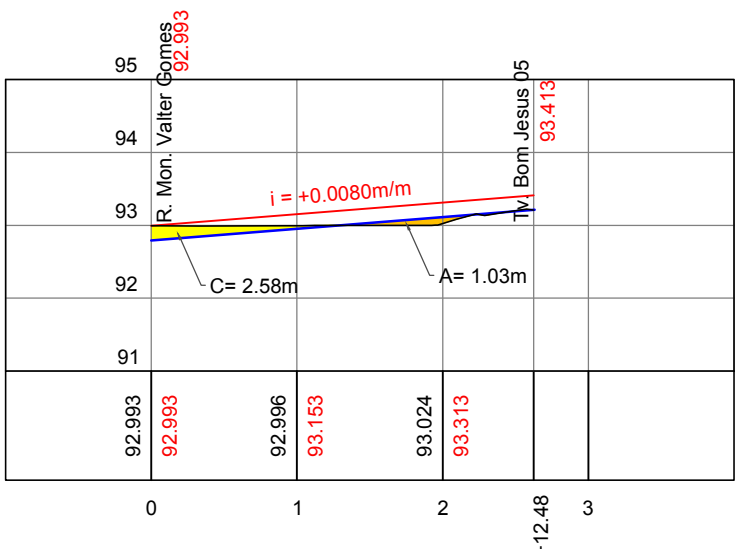


TRAV. VAFREDO ROCHA 02
ESC: H - 1:1000 V - 1:100

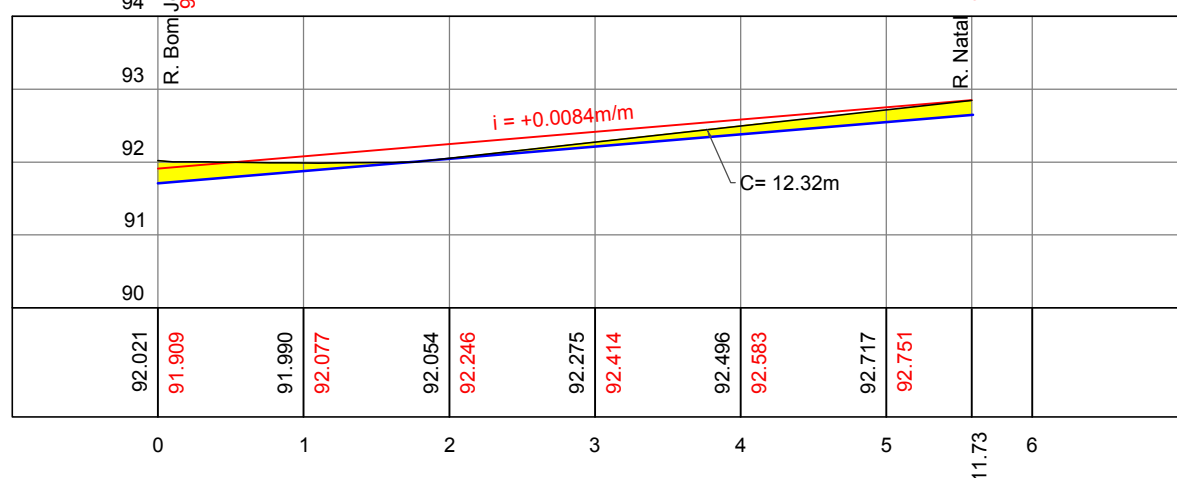


TRAV. BOM JESUS 09
ESC: H - 1:1000 V - 1:100

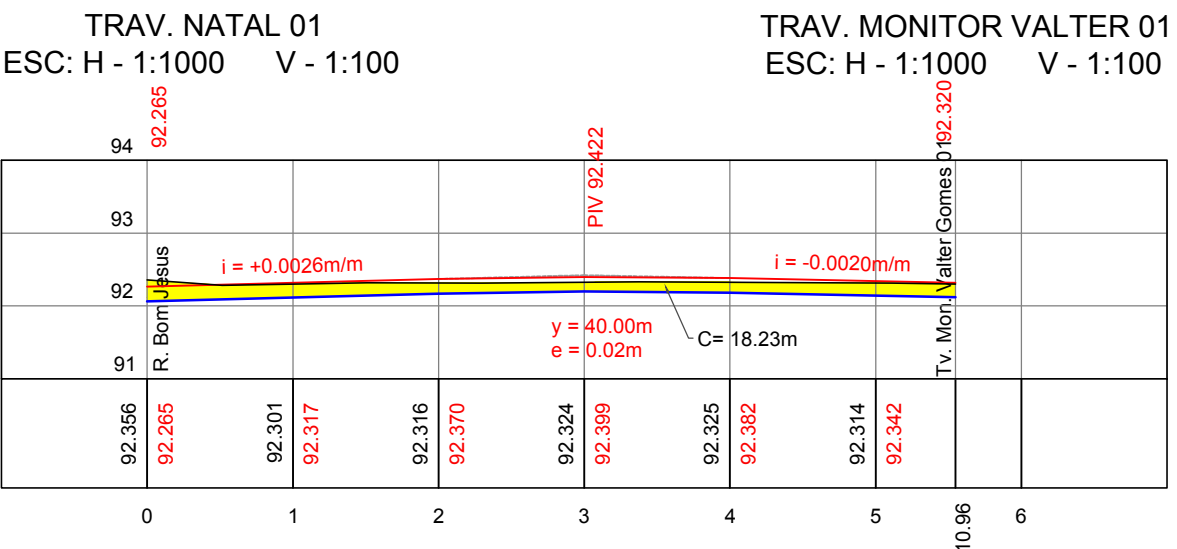

TRAV. NATAL 01
ESC: H - 1:1000 V - 1:100

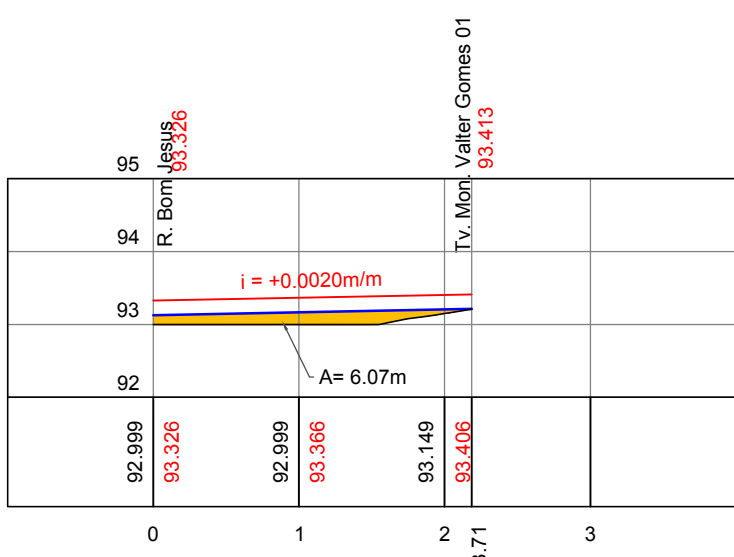

TRAV. BOM JESUS 05
ESC: H - 1:1000 V - 1:100

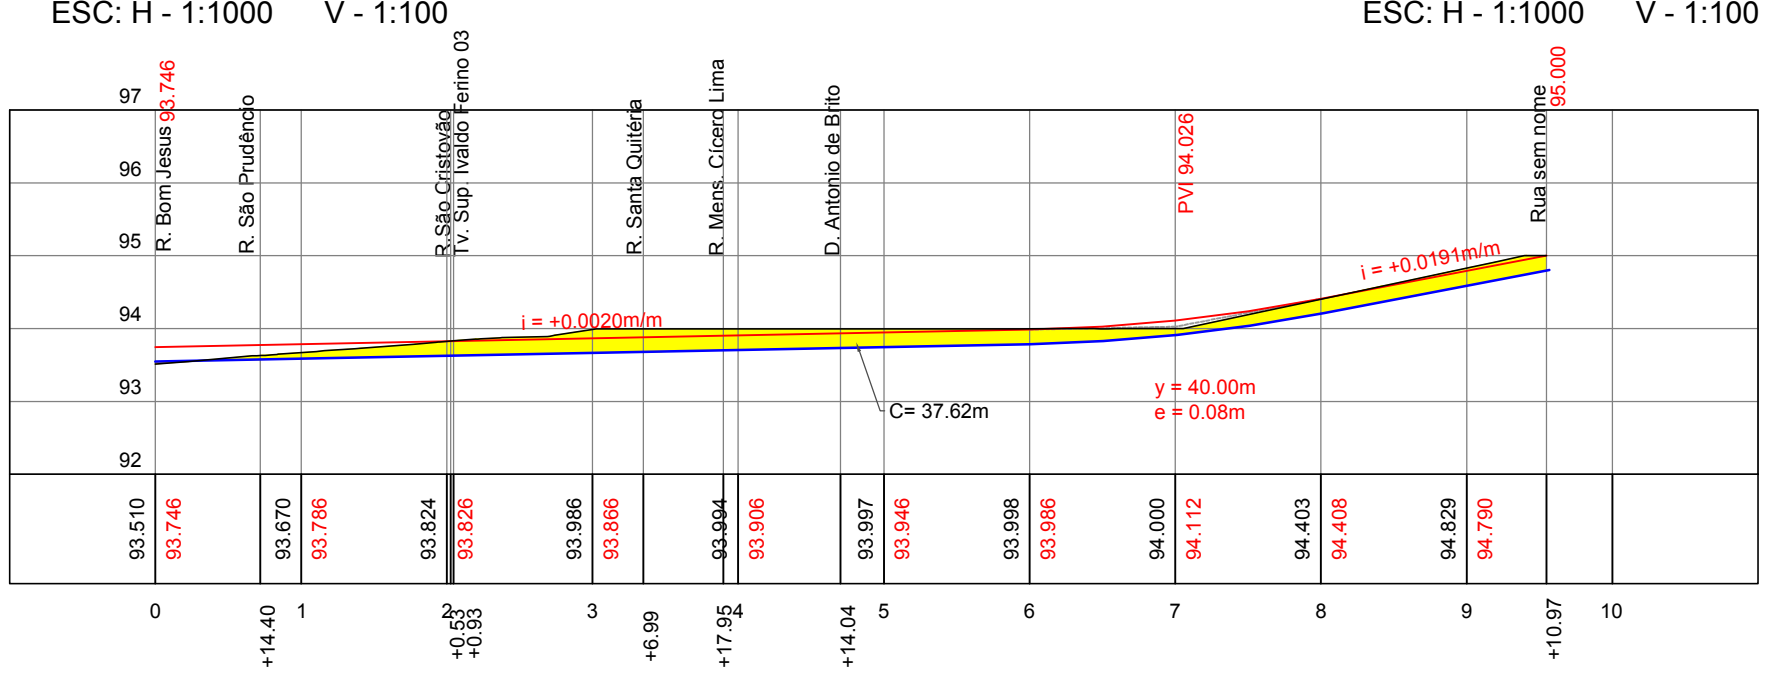

TRAV. BOM JESUS 08
ESC: H - 1:1000 V - 1:100

CONVENÇÕES:

- TERRENO NATURAL
- GREIDE PROJETADO
- TERRENO PÓS-TERRAPLENAGEM
- ÁREA DE CORTE
- ÁREA DE ATERRO

PLANILHA DE MOVIMENTO DE TERRA DO ARRUAMENTO - BAIRRO: CLIMA BOM - ÁREA 'B'						
ORDEM	VIA	ÁREA			VOLUME	
		CORTE (m²)	ATERRO (m²)	LARG (m)	CORTE (m³)	ATERRO (m³)
1	R. 2 DE MAIO	20,63	0,00	4,00	82,52	0,00
2	R. ANTONIO VOMORAT	19,60	0,00	4,00	78,40	0,00
3	R. DA CONCORDIA	1,40	13,12	4,00	6,40	52,48
4	R. DA NASCENTE	19,96	1,82	4,00	76,24	7,28
5	R. DA SUBESTAÇÃO	46,24	0,43	5,00	231,20	2,15
6	R. DOIS IRMÃOS	19,77	0,00	4,00	79,08	0,00
7	R. DR. ANTONIO DE BRITO	14,65	0,00	4,00	58,60	0,00
8	R. HUMBERTO MELO	12,59	0,00	4,00	50,36	0,00
9	R. JORGE DE A. VASCONCELOS	34,06	0,00	4,00	136,24	0,00
10	R. JOSÉ LIMA	22,85	0,00	4,00	91,40	0,00
11	R. MANOEL GOMES	0,00	5,78	4,00	0,00	23,12
12	R. MARIA SALVEINA	11,24	0,00	4,00	44,96	0,00
13	R. MENES, CECILIO LIMA	6,02	0,50	4,00	22,08	2,00
14	R. NATAL 02	10,94	0,00	4,00	43,76	0,00
15	R. PROJETADA 16	54,74	0,00	8,00	437,92	0,00
16	R. SANTA ANA	4,69	0,87	4,00	18,76	3,48
17	R. SANTA QUIÉRIA	19,28	0,00	4,00	77,12	0,00
18	R. SANTA SOFIA	10,83	2,54	4,00	43,32	10,16
19	R. SÃO CRISTÓVÃO	57,60	0,00	4,00	230,40	0,00
20	R. SÃO FRANCISCO	18,48	0,00	4,00	73,92	0,00
21	R. SÃO JOSÉ DE CASTRO	51,70	0,06	5,00	258,50	0,30
22	R. SÃO PRUDÊNCIO	31,01	12,98	4,00	124,04	51,92
23	R. SEM NOME 1	25,36	0,00	5,00	126,80	0,00
24	R. TANCREDO NEVES	0,01	3,36	4,00	0,04	13,44
25	TV. BOM JESUS 01	0,12	9,27	4,00	0,48	37,08
26	TV. BOM JESUS 02	0,00	10,97	4,00	0,00	43,88
27	TV. BOM JESUS 03	12,64	0,97	4,00	50,56	3,88
28	TV. BOM JESUS 04	37,62	0,00	4,00	150,48	0,00
29	TV. BOM JESUS 05	0,00	6,07	4,00	0,00	24,28
30	TV. BOM JESUS 06	15,71	0,00	4,00	62,84	0,00
31	TV. BOM JESUS 07	12,47	0,00	4,00	49,88	0,00
32	TV. BOM JESUS 08	18,23	0,00	4,00	72,92	0,00
33	TV. BOM JESUS 09	12,32	0,00	4,00	49,28	0,00
34	TV. IVALDO FERINO 04	0,00	6,29	4,00	0,00	25,16
35	TV. MARIA OSANA 01	7,88	0,00	5,00	39,40	0,00
36	TV. MARIA OSANA 02	2,27	2,38	6,00	13,62	14,28
37	TV. MON. VALTER GOMES 01	2,58	1,93	4,00	10,32	4,12
38	TV. NATAL 01	20,93	0,00	4,00	83,72	0,00
39	TV. NATAL 02	24,00	0,00	4,00	96,00	0,00
40	TV. SANTA FÉ	22,74	0,00	4,00	90,96	0,00
41	TV. SUP. IVALDO FERINO 01	2,65	3,44	4,00	10,60	13,76
42	TV. SUP. IVALDO FERINO 03	13,84	0,06	4,00	55,36	0,24
43	TV. VALFREDO ROCHA 01	14,52	0,00	4,00	58,08	0,00
44	TV. VALFREDO ROCHA 02	13,41	0,00	4,00	53,64	0,00
45	R. SEM NOME 02	0,43	1,95	5,00	2,15	9,75
TOTAL		749,31	83,89		3.352,35	342,76



PREFEITURA MUNICIPAL DE MACEIÓ/AL
SECRETARIA MUNICIPAL DE INFRA-ESTRUTURA - SEMINFRA



BANCO DE DESENVOLVIMENTO
DA AMÉRICA LATINA

PROGRAMA DE REVITALIZAÇÃO EM BAIRROS DE MACEIÓ
"REVITALIZA MACEIÓ"

RESPONSÁVEL TÉCNICO:

ABELARDO COSTA MELO SOBRINHO
EMP. CIVIL - CREA 1871-DAL

TÍTULO:
BAIRRO CLIMA BOM - ÁREA B
PERFIS / GREIDES

ESCALA:
1 / 1.000

DATA:
MARÇO / 2019

REVISÃO:


FOLHA:
03 / 04