
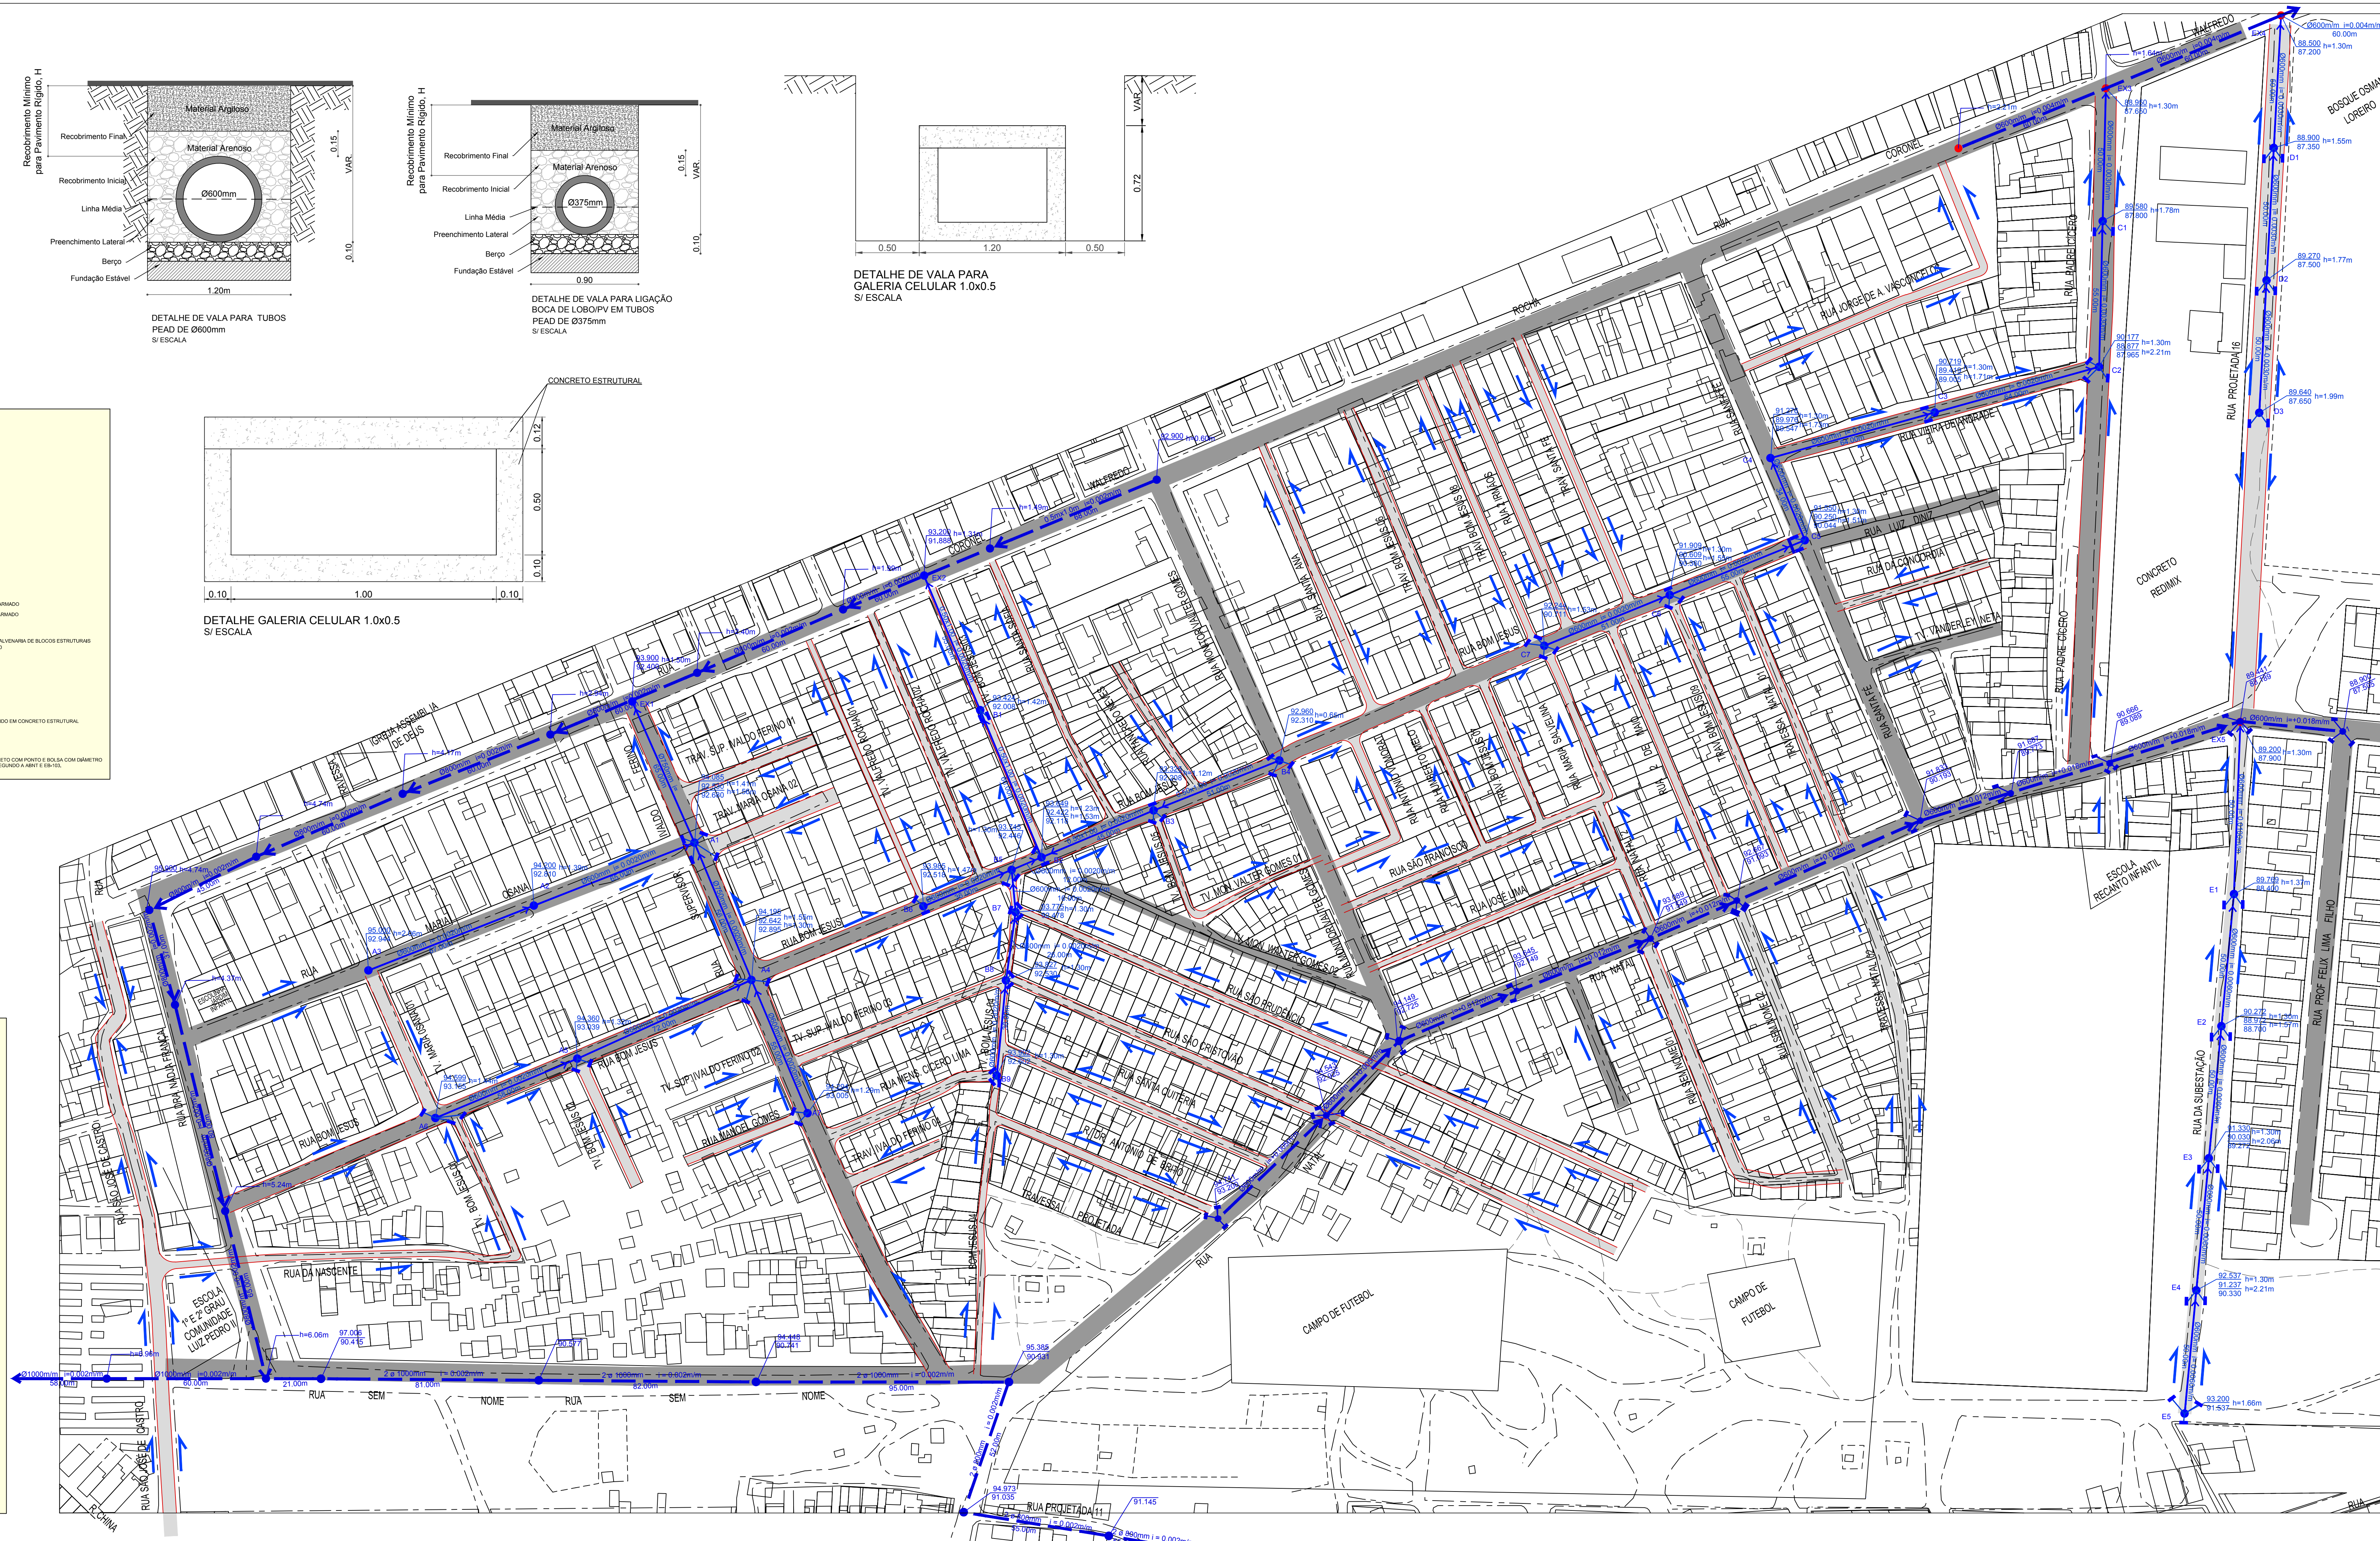
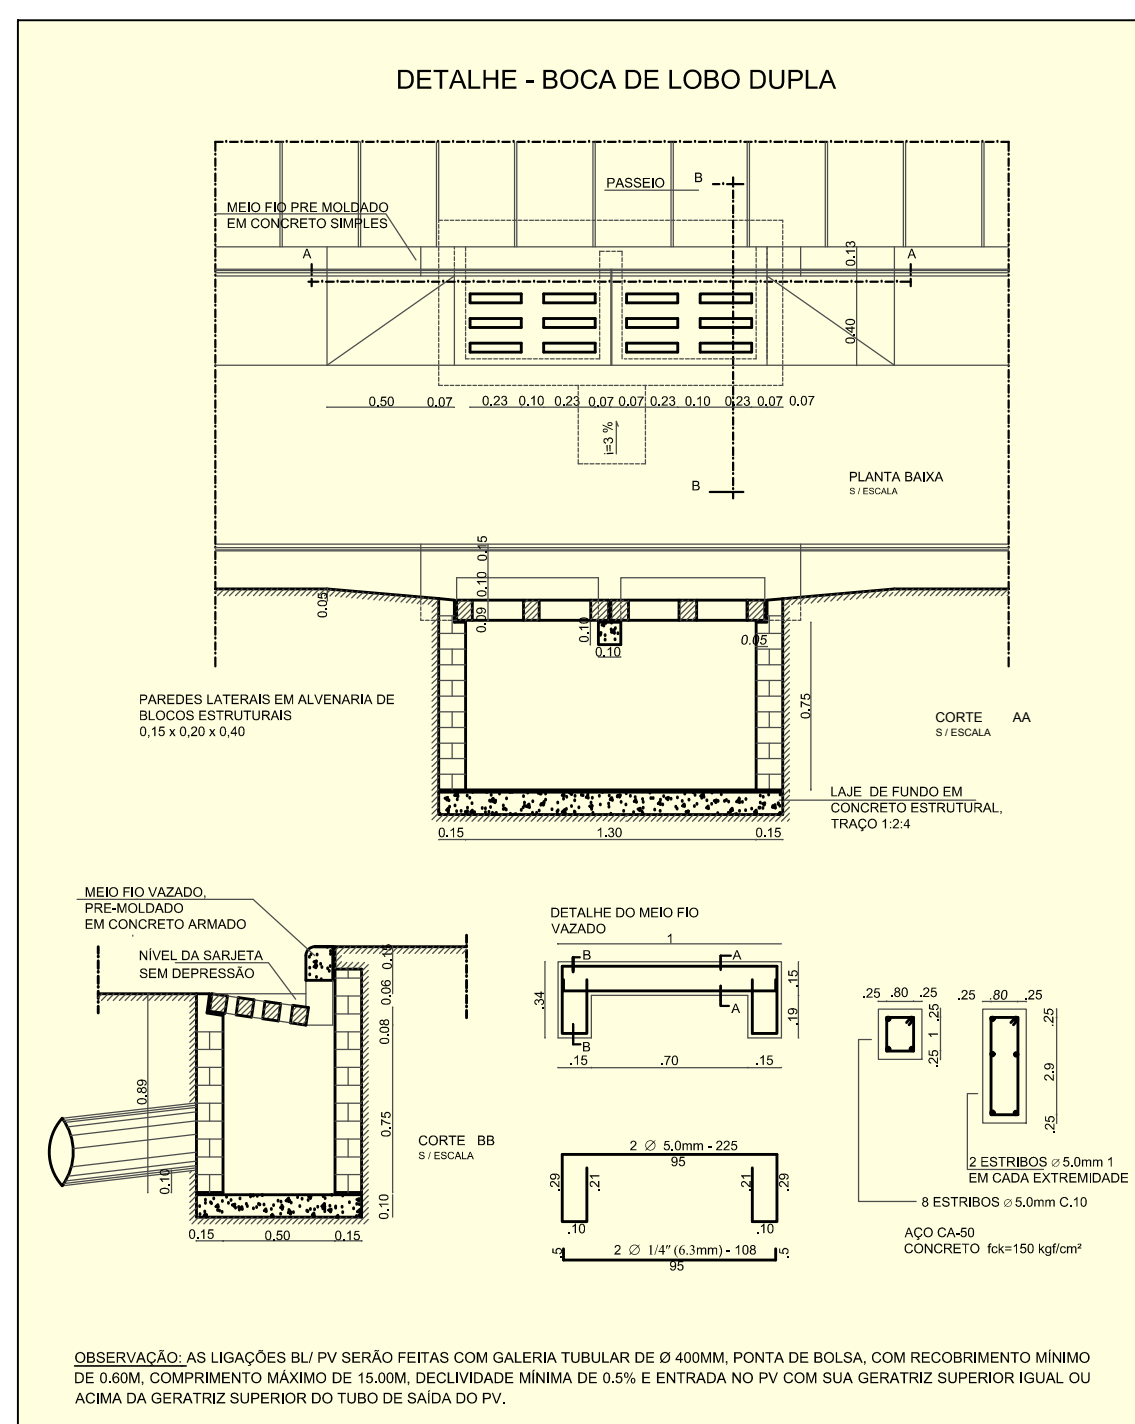
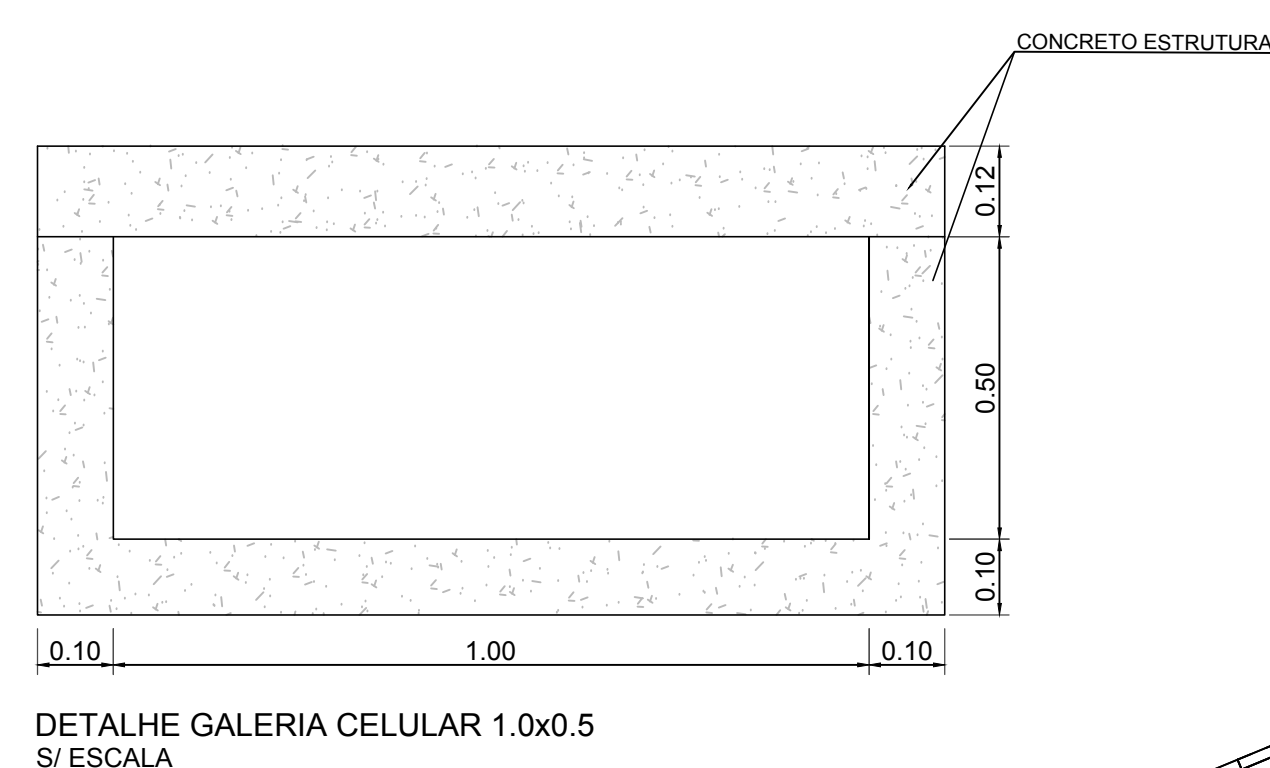


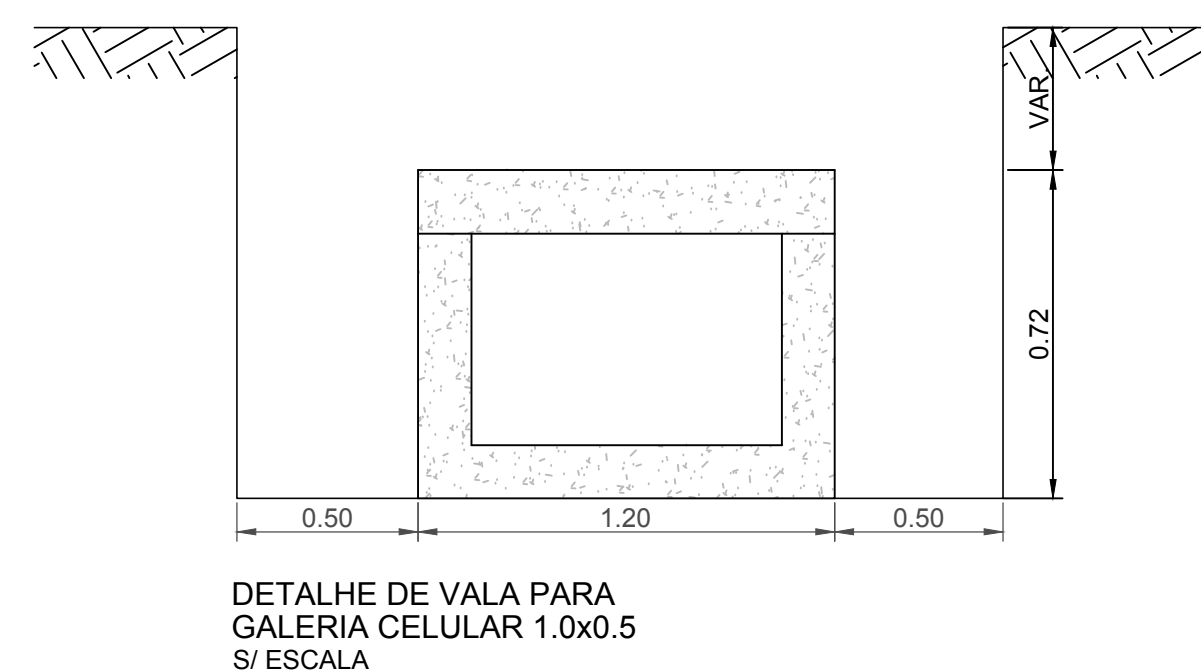

CONVENÇÕES

	GALERIA PROJETADA
	GALERIA EXISTENTE
	SENTIDO DA DECLIVIDADE
	POÇO DE VISITA PROJETADO
	POÇO DE VISITA EXISTENTE
	BOCA DE LOBO PROJETADO
	SÁIDA DE BUEIRO
	SARJETÃO
	VIA A PAVIMENTAR
	VIA PAVIMENTADA