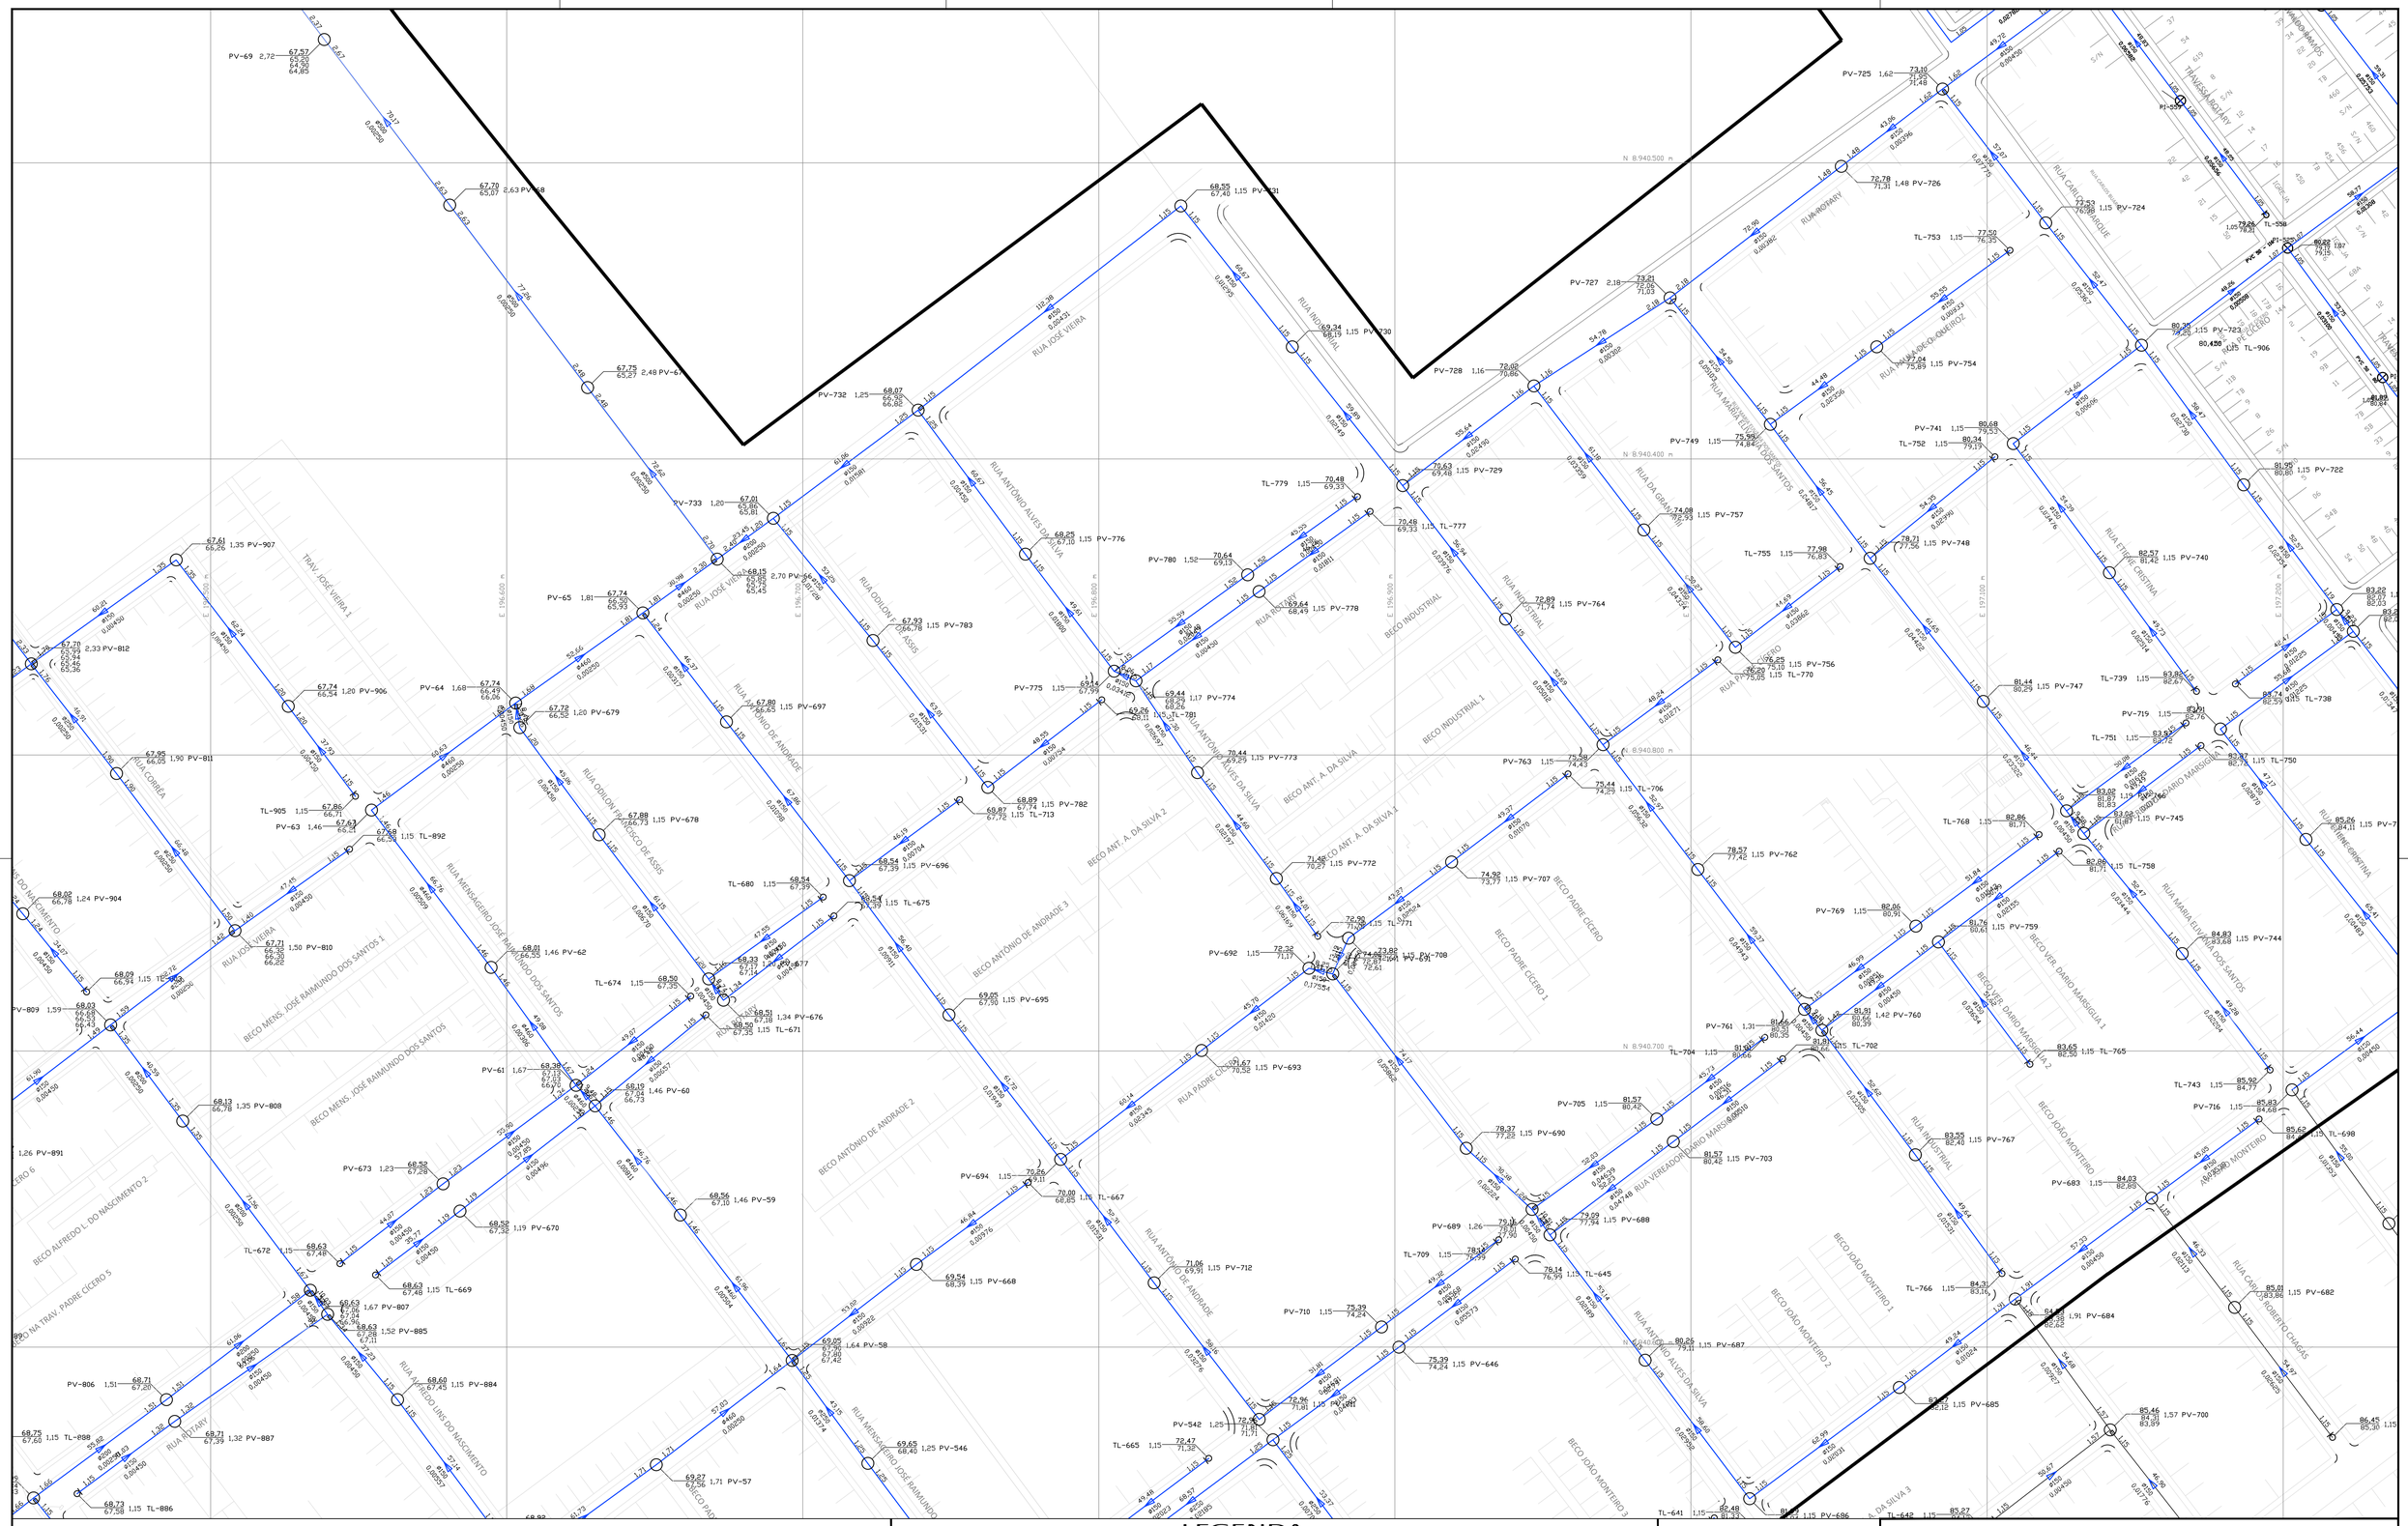
RUA JOSÉ VIEIRA
RUA ANTÔNIO ALVES DA SILVA
RUA ODILON FRANCISCO DE ASSIS
RUA ANTÔNIO DE ANDRADE
RUA INDUSTRIAL
RUA ROTARY
RUA CARLOS ROBERTO CHAGAS
RUA MARIA ELIVANIA DOS SANTOS
RUA MENSAGEIRO JOSÉ RAIMUNDO DOS SANTOS
BECO MENS. JOSÉ RAIMUNDO DOS SANTOS
BECO ANT. A. DA SILVA
BECO INDUSTRIAL
BECO PADRE CÍCERO
BECO JOÃO MONTEIRO
BECO ANTÔNIO DE ANDRADE
TRAV. JOSÉ VIEIRA 1
TRAVESSA MARY
RUA CORRÊA
RUA RITZARY
BECO NA TRAV. PADRE CÍCERO 5
BECO ALFREDO L. DO NASCIMENTO 2
BECO ALFREDO L. DO NASCIMENTO
RUA ALFREDO LINS DO NASCIMENTO
RUA PADRE CÍCERO
RUA VEREADOR DÁRIO MARSÍGLIA
RUA ESTEVÃO CRISTINA
RUA MARIA ELIVANIA DOS SANTOS
RUA VEREADOR DÁRIO MARSÍGLIA 1
RUA VEREADOR DÁRIO MARSÍGLIA 2
RUA MENSAGEIRO JOSÉ RAIMUNDO DOS SANTOS
BECO ANTÔNIO DE ANDRADE 2
BECO ANTÔNIO DE ANDRADE 3
BECO PADRE CÍCERO 1
BECO JOÃO MONTEIRO 1
BECO JOÃO MONTEIRO 2
BECO JOÃO MONTEIRO 3
RUA ANTÔNIO ALVES DA SILVA
RUA CARLOS ROBERTO CHAGAS
RUA VEREADOR DÁRIO MARSÍGLIA
RUA ESTEVÃO CRISTINA
N 8.940.500 m
N 8.940.400 m
N 8.940.800 m
N 8.940.700 m
E 196.600 m
E 196.700 m
E 196.800 m
E 196.900 m
E 197.000 m
E 197.100 m
E 197.200 m
PV-69 2,72 67,97 65,25 64,90 64,85
67,70 65,07 2,63 PV-68
67,75 65,27 2,48 PV-67
PV-733 1,20 67,01 65,80 65,81
68,15 65,85 65,83 65,45 2,70 PV-734
68,55 67,40 1,15 PV-731
69,34 68,19 1,15 PV-730
68,07 66,90 66,88 PV-732 1,25
68,05 67,10 1,15 PV-776
67,93 66,78 1,15 PV-783
69,44 68,29 68,25 1,17 PV-774
69,45 67,79 1,15 TL-781
70,44 69,29 1,15 PV-773
69,64 68,49 1,15 PV-778
PV-780 1,52 70,64 69,13
70,48 69,33 1,15 TL-777
TL-779 1,15 70,48 69,33
PV-775 1,15 69,45 67,79
67,80 65,65 1,15 PV-697
67,72 66,55 1,20 PV-679
67,74 66,49 66,06 PV-64 1,68
67,74 66,34 1,20 PV-906
67,61 66,26 1,35 PV-907
67,70 65,99 65,94 65,46 65,36 2,33 PV-812
PV-65 1,81 67,74 66,93
67,95 66,05 1,90 PV-811
67,86 66,71 TL-905 1,15
67,63 66,54 PV-63 1,46
67,68 66,56 1,15 TL-892
68,02 66,78 1,24 PV-904
68,09 66,94 1,15 TL-883
68,03 66,63 66,53 66,43 1,42 PV-809 1,59
68,13 66,78 1,35 PV-808
67,71 66,32 66,30 66,22 1,50 PV-810
68,01 66,55 1,46 PV-62
68,38 67,13 67,03 66,93 1,24 PV-61 1,67
68,19 67,04 1,46 PV-60
68,58 67,28 PV-673 1,23
68,58 67,32 1,19 PV-670
68,63 67,48 TL-672 1,15
68,63 67,48 1,15 TL-669
68,63 67,08 67,06 67,01 1,67 PV-807
68,63 67,08 67,11 1,52 PV-885
68,71 67,20 PV-806 1,51
68,60 67,45 1,15 PV-884
68,75 67,60 1,15 TL-888
68,71 67,39 1,32 PV-887
68,73 67,58 1,15 TL-886
68,54 67,39 1,15 TL-680
68,54 67,39 1,15 TL-675
68,58 67,33 67,17 67,14 1,34 PV-677
68,51 67,18 1,34 PV-676
68,50 67,35 1,15 TL-671
67,88 66,73 1,15 PV-678
67,88 66,73 1,15 PV-782
69,07 67,72 1,15 TL-713
69,54 67,39 1,15 PV-696
69,05 67,90 1,15 PV-695
69,27 67,56 1,71 PV-57
69,65 68,40 1,25 PV-546
70,26 69,11
70,00 68,85 1,15 TL-667
69,54 68,39 1,15 PV-668
69,05 67,90 67,80 67,42 1,64 PV-58
71,06 69,91 1,15 PV-712
71,46 70,27 1,15 PV-772
71,46 70,27 1,15 PV-771
72,90 71,71 1,15 TL-771
72,39 71,17 PV-692 1,15
74,23 72,87 72,81 72,61 1,19 PV-708
74,82 73,67 1,15 PV-691
72,67 71,52 1,15 PV-693
74,92 73,77 1,15 PV-707
78,37 77,22 1,15 PV-690
79,09 77,94 1,15 PV-688
78,14 76,99 1,15 PV-645
75,39 74,24 1,15 PV-646
PV-710 1,15 75,39 74,24
PV-542 1,25 72,96 71,81 72,56 71,71
TL-665 1,15 72,47 71,32
72,96 71,81 1,15 PV-642
80,26 79,11 1,15 PV-687
PV-689 1,26 79,15 77,90
PV-709 1,15 78,14 76,99
PV-705 1,15 81,57 80,42
81,57 80,42 1,15 PV-703
PV-704 1,15 81,91 80,66
81,91 80,66 1,15 PV-702
PV-761 1,31 81,66 80,35
83,65 82,50 1,15 PV-765
PV-769 1,15 82,06 80,91
81,76 80,61 1,15 PV-759
TL-768 1,15 82,06 81,71
82,86 81,71 1,15 PV-758
83,08 81,93 81,83 1,15 PV-745
84,83 83,68 1,15 PV-744
85,26 84,11 1,15 PV-7
PV-719 1,15 82,76
83,97 82,82 1,15 TL-750
TL-751 1,15 83,97 82,82
TL-739 1,15 83,82 82,67
83,32 82,17 82,03
82,57 81,42 1,15 PV-740
PV-741 1,15 80,68 79,53
80,34 79,19 TL-752 1,15
81,95 80,80 1,15 PV-722
PV-749 1,15 75,59 74,84
78,71 77,56 1,15 PV-748
77,98 76,83 TL-755 1,15
72,89 71,74 1,15 PV-764
74,08 72,93 1,15 PV-757
PV-763 1,15 75,58 74,43
75,44 74,29 1,15 PV-706
78,57 77,42 1,15 PV-762
76,65 75,50 1,15 PV-756
76,65 75,05 1,15 TL-770
81,44 80,29 1,15 PV-747
PV-725 1,62 73,10 71,95 71,48
72,78 71,33 1,48 PV-726
72,53 71,08 1,15 PV-724
77,50 76,35 TL-753 1,15
80,30 79,15 1,15 PV-723
80,45 80,30 1,15 TL-906
PV-727 2,18 73,21 72,06 71,03
77,04 75,89 1,15 PV-754
PV-728 1,16 72,00 70,86
72,63 71,48 1,15 PV-729
